


1A

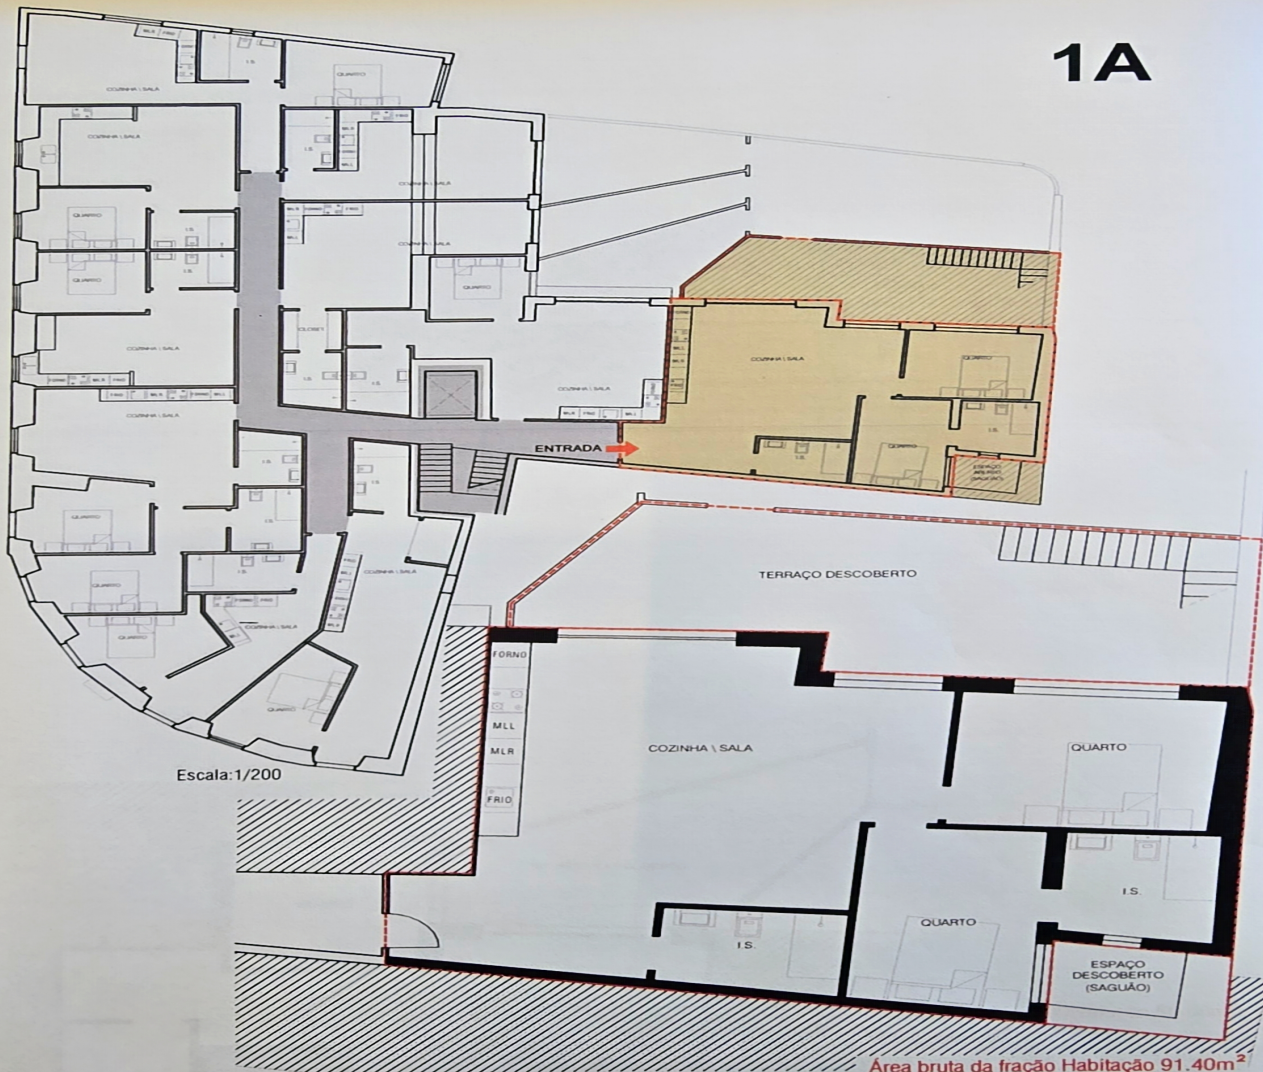

Escala:1/200

Escala:1/100

Espaço comum Circulação 52.30 m²
Área bruta total 720.00 m²

Área bruta da fração Habitação 91.40m²
Terraço 34.70 m²
SAGUÃO 5.25 m²

PISO 1