


PLANTA DO PISO TIPO
QUINTA DA SAMARITANA, LOTE 73, BELAS

CÂMARA MUNICIPAL DE SINTRA
DEPARTAMENTO DE URBANISMO
APROVADO
[Signature]

B 1
14.00

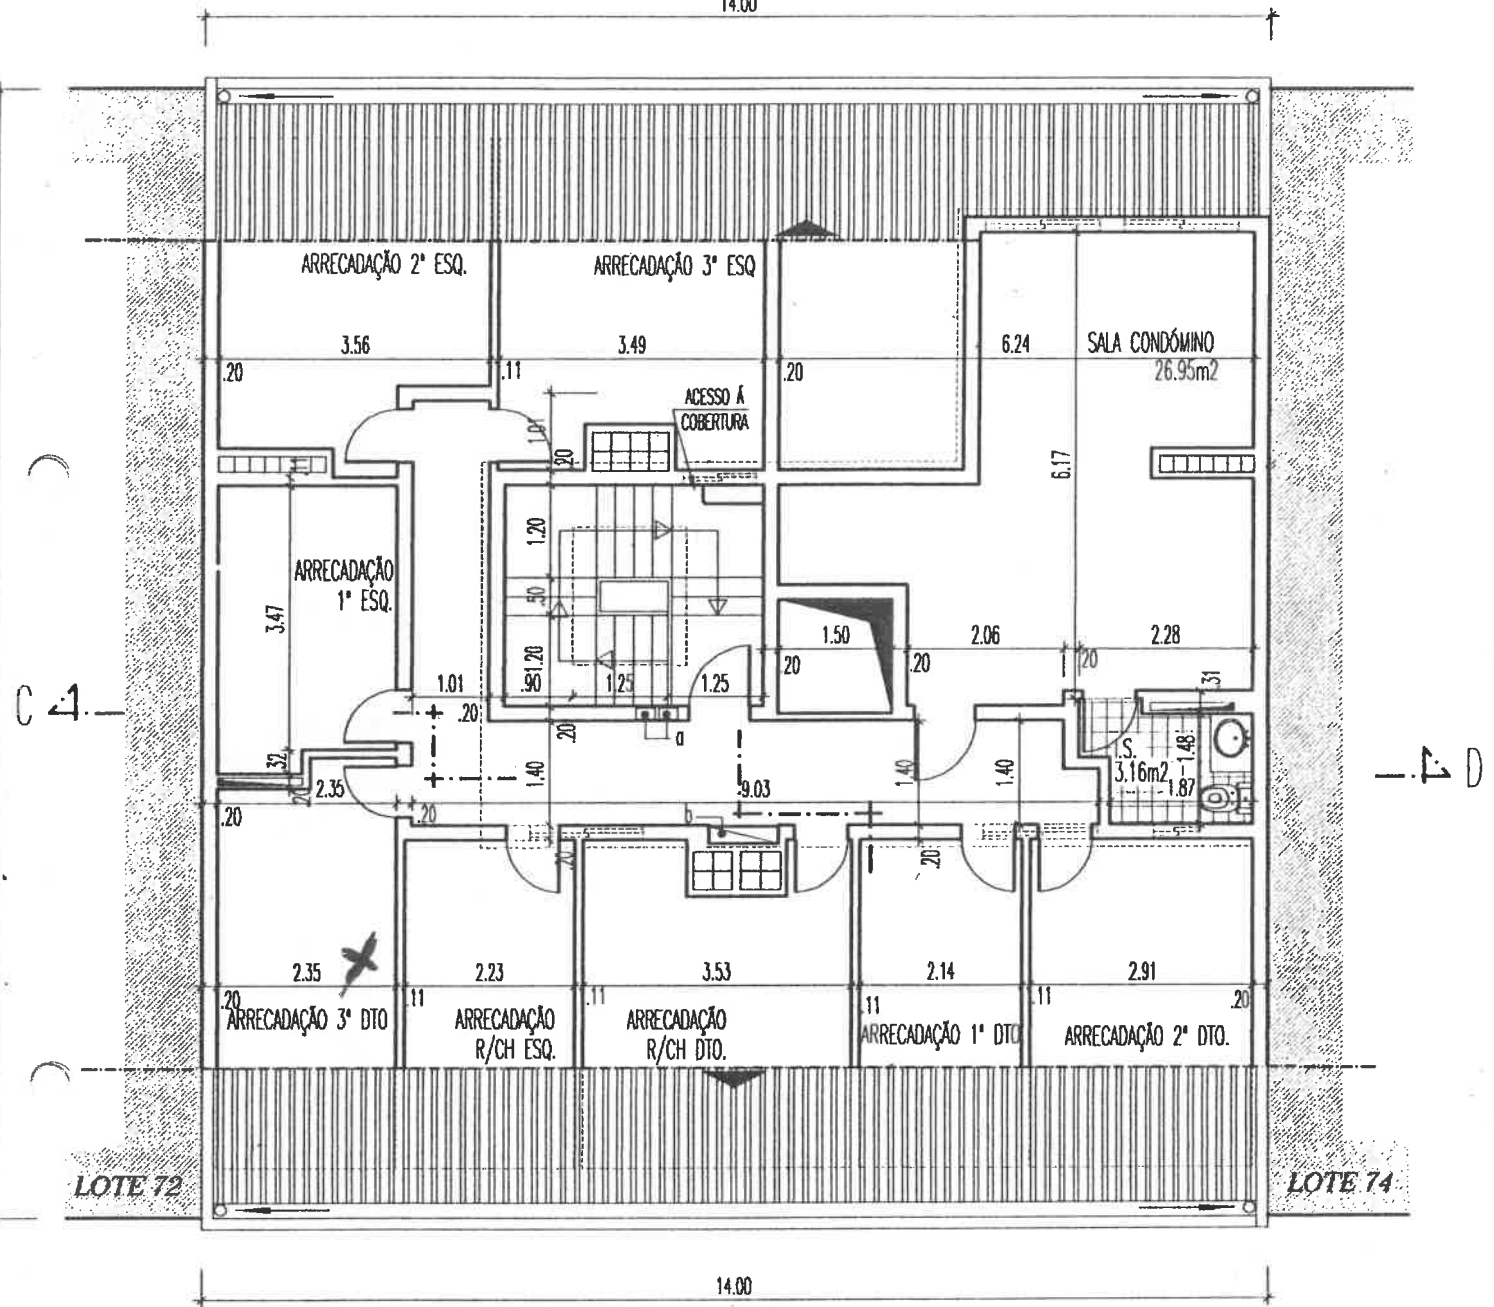

PLANTA DE ESTEIRA
QUINTA DA SAMARITANA, LOTE 73, BELAS

CÂMARA MUNICIPAL DE SINTRA
DEPARTAMENTO DE URBANISMO
APROVADO
3015/2001
[Signature]