



LEVANTAMENTO  
PISO -1  
1:100


FASE / ALTERAÇÃO	DATA
LICENCIAMENTO	03-2026
NOME DO PROJETO	
RIVIERHUIS	
REQUERENTE	
IFKE & JAN-HENDRIK HOON	
PROJETISTA	
SCO Architect.	
DESENHO	ESCALA
LEVANTAMENTO_PLANTA CAVE	1-100
	FOLHA
	01


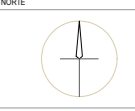


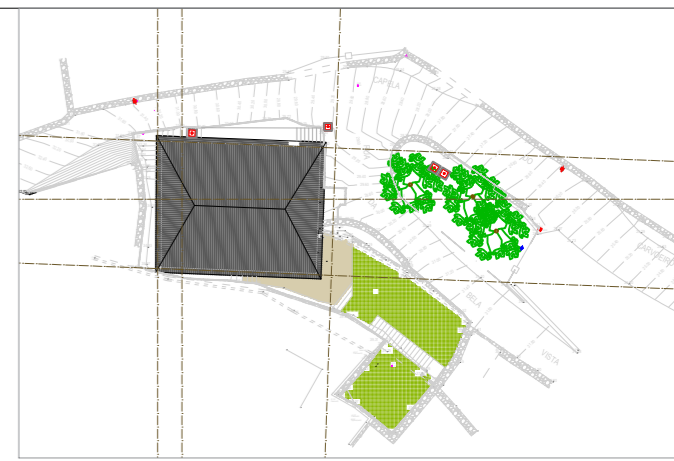

LEVANTAMENTO  
PISO 0  
1:100


FASE / ALTERAÇÃO	DATA
LICENCIAMENTO	03-2026
NOME DO PROJETO	
RIVIERHUIS	
REQUERENTE	
IFKE & JAN-HENDRIK HOON	
PROJETISTA	
SCO Architect.	
DESENHO	ESCALA
LEVANTAMENTO_PLANTA PISO 0	1-100
	FOLHA
	02


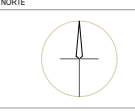


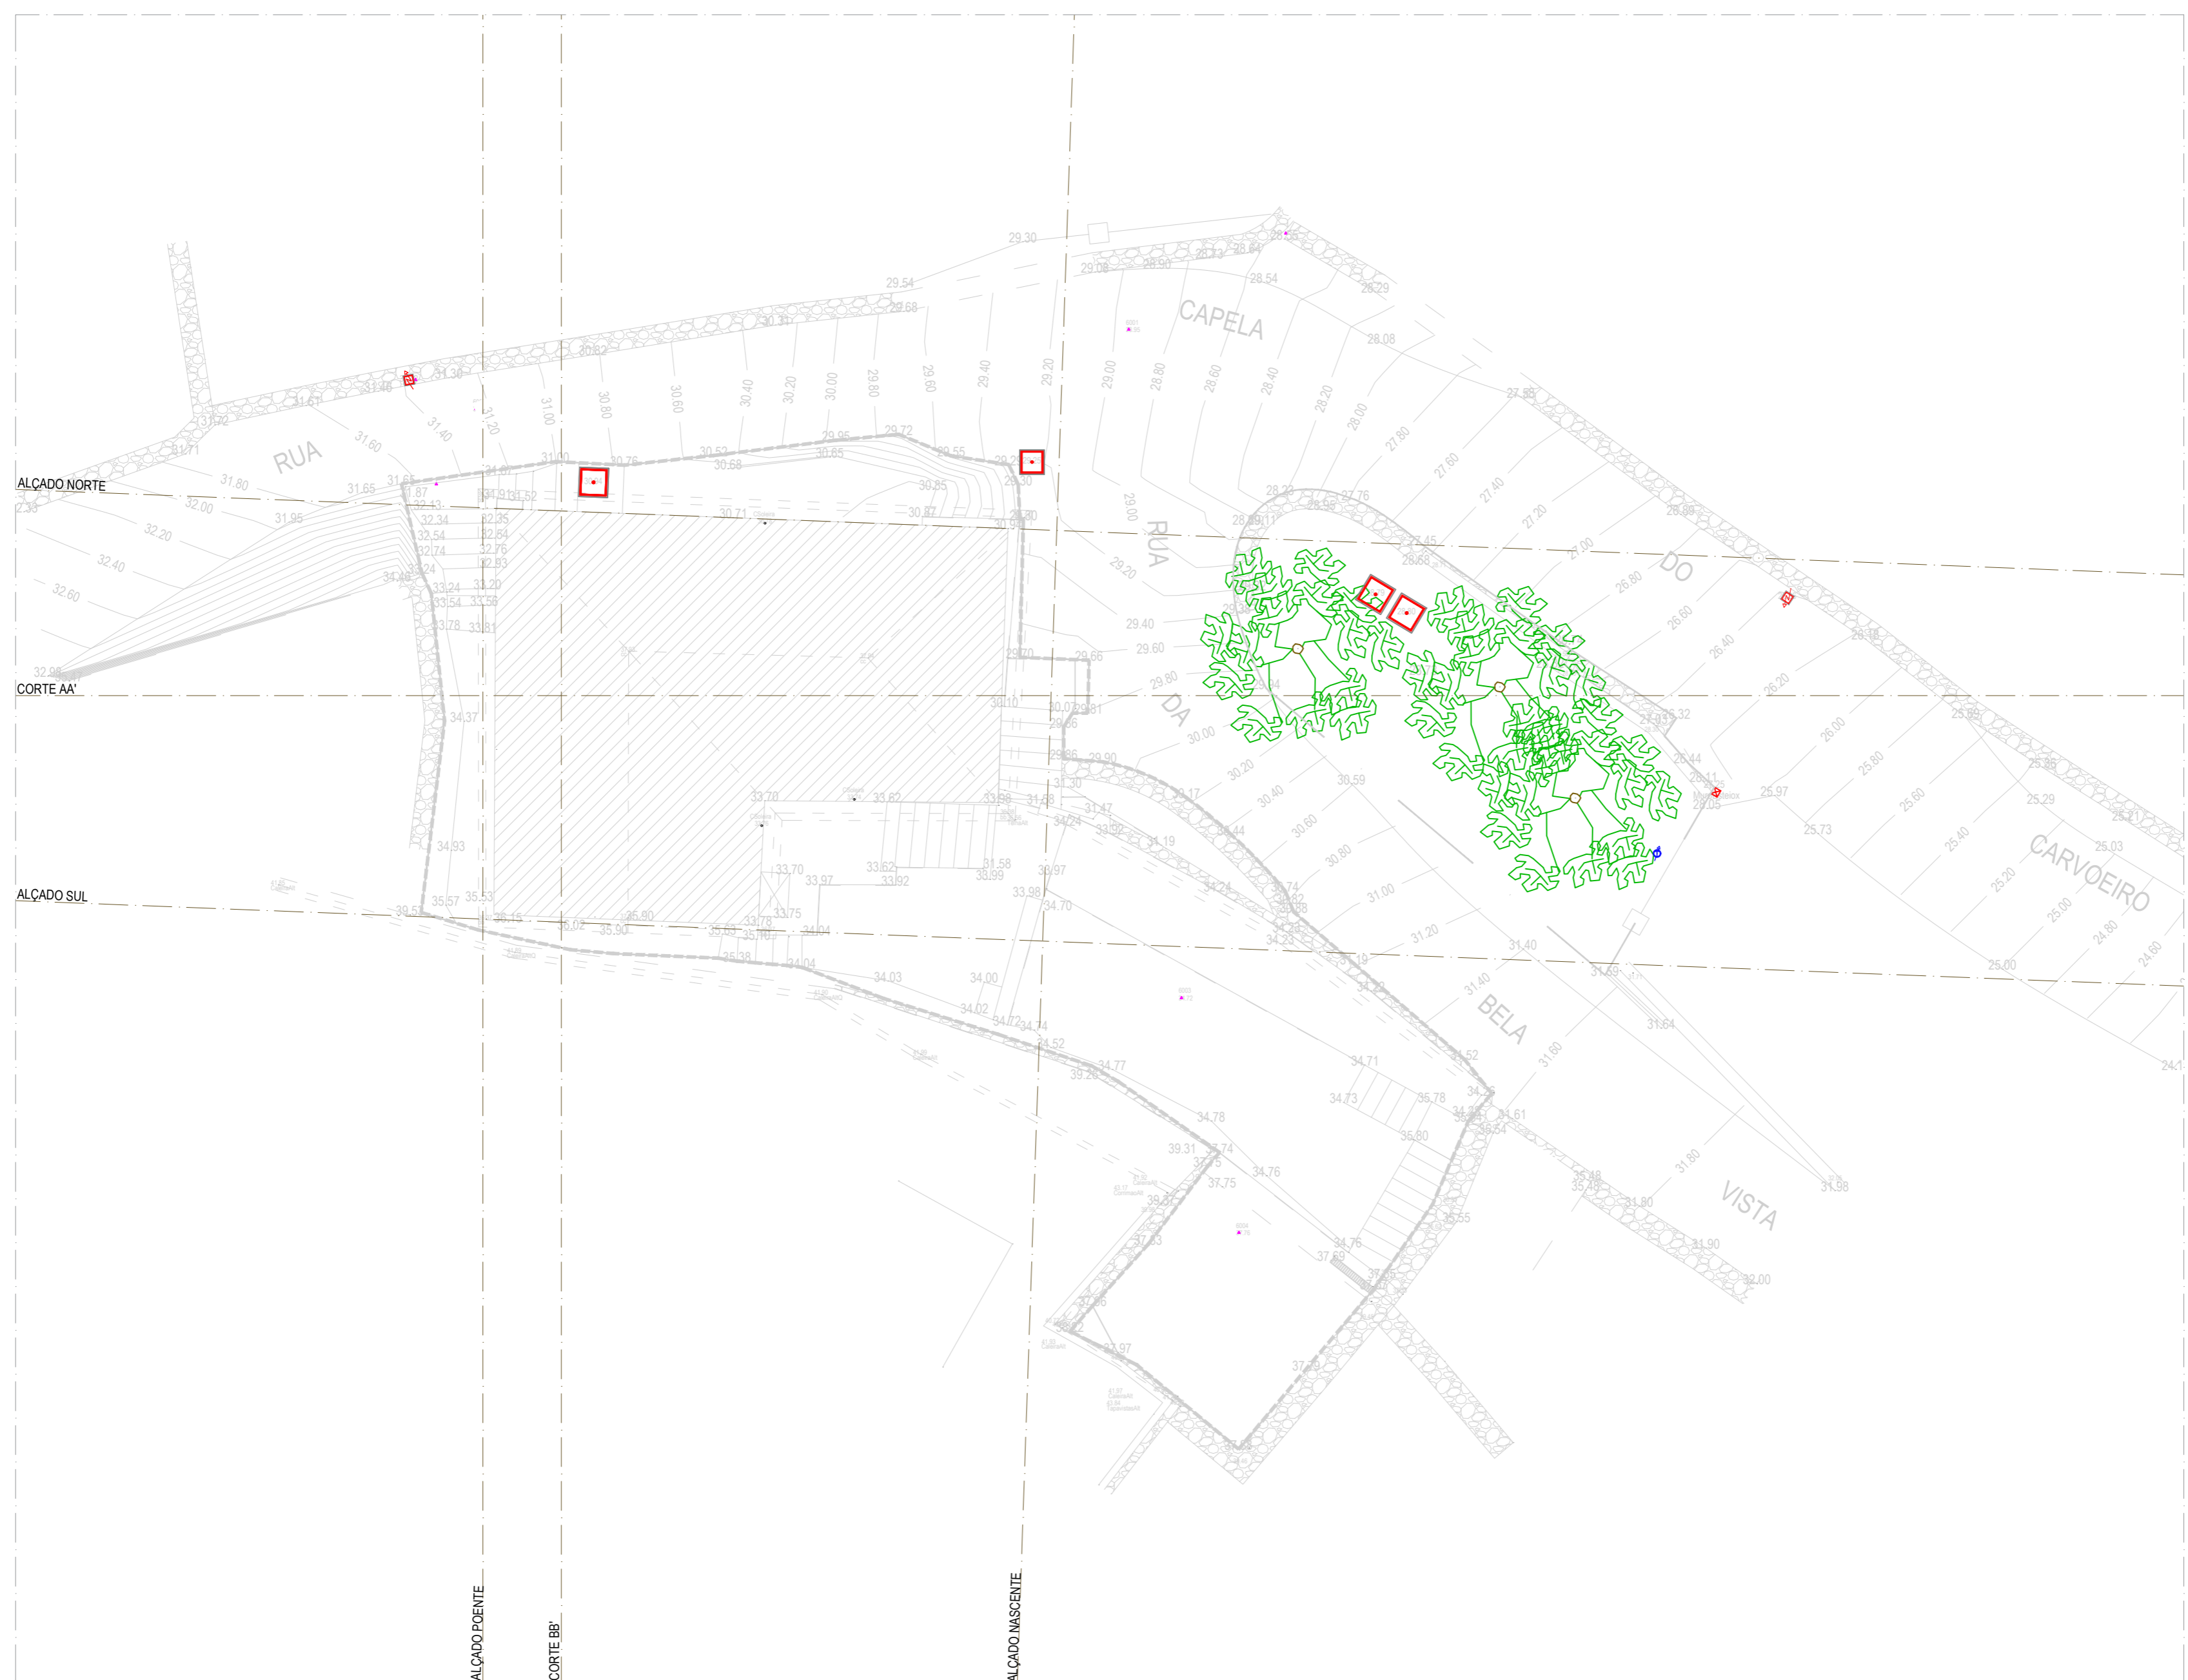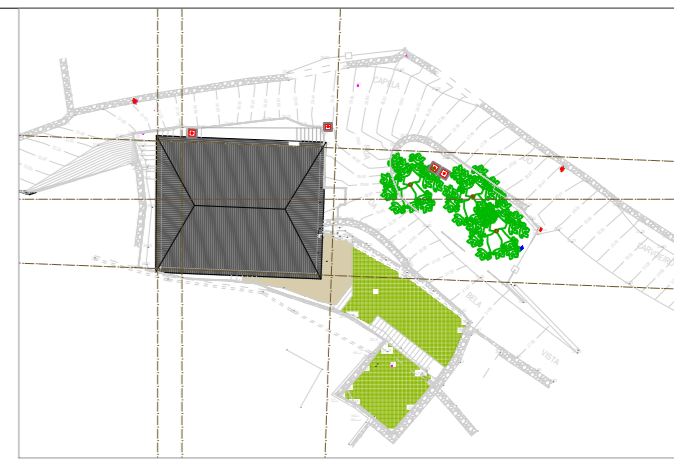


LEVANTAMENTO  
PLANTA COBERTURA  
1:100

FASE / ALTERAÇÃO	DATA
LICENCIAMENTO	03-2026
NOME DO PROJETO	
RIVIERHUIS	
REQUERENTE	
IFKE & JAN-HENDRIK HOON	
PROJETISTA	
SCO Architect.	
DESENHO	ESCALA
LEVANTAMENTO_PLANTA COBERTURA	1-100
	FOLHA
	03

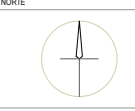


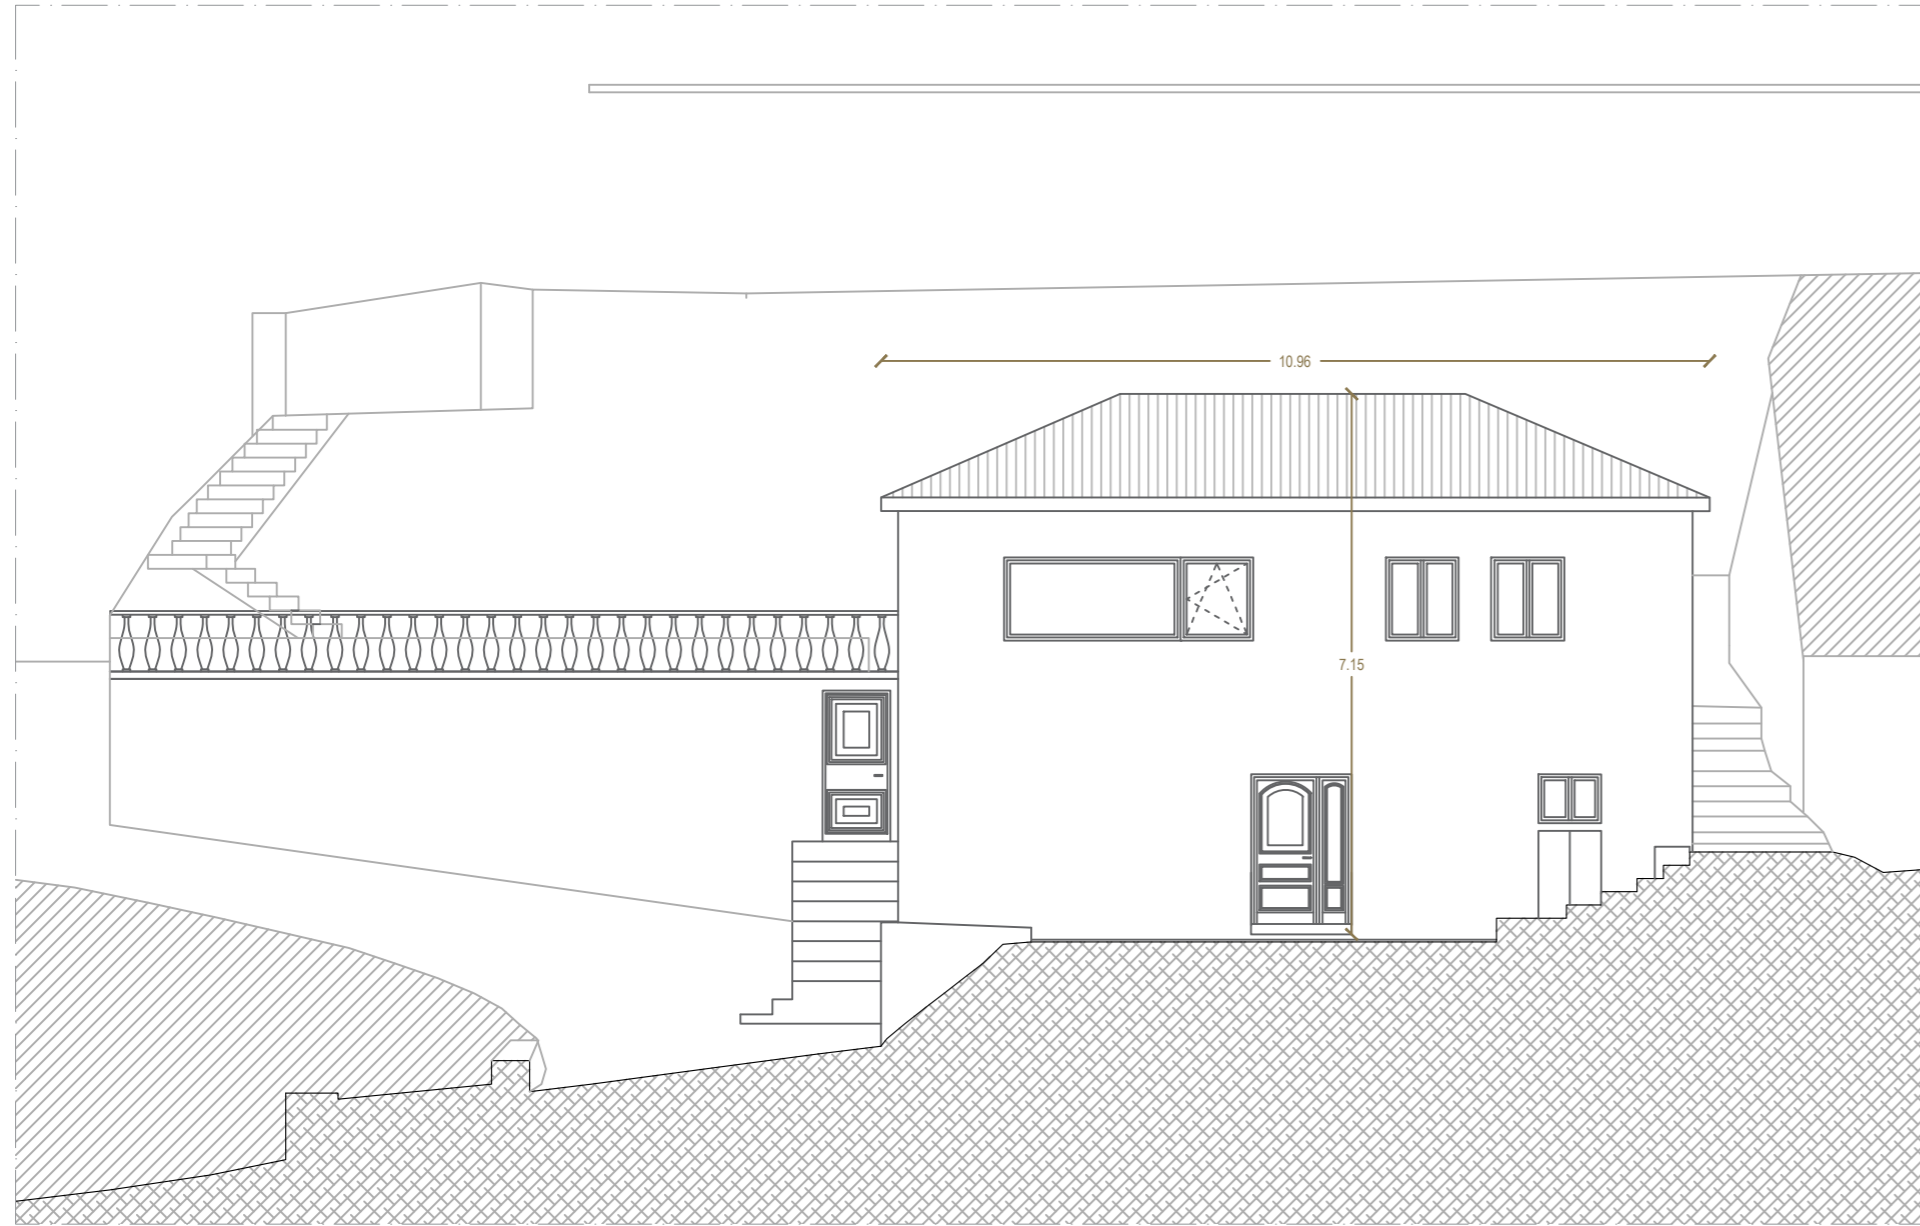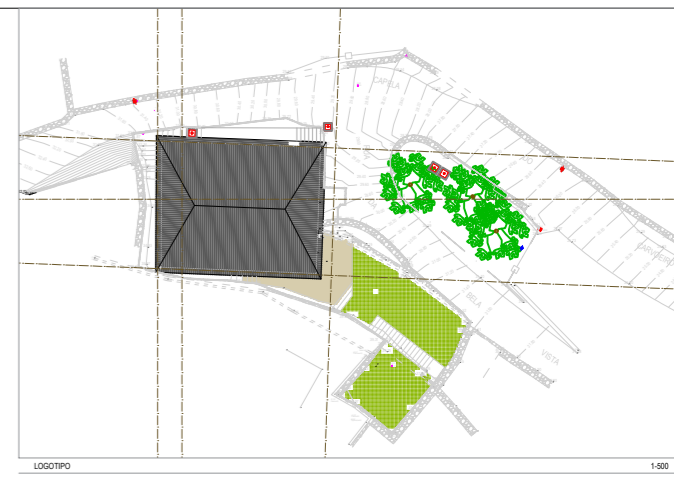


LEVANTAMENTO  
ALÇADO NORTE  
1:100

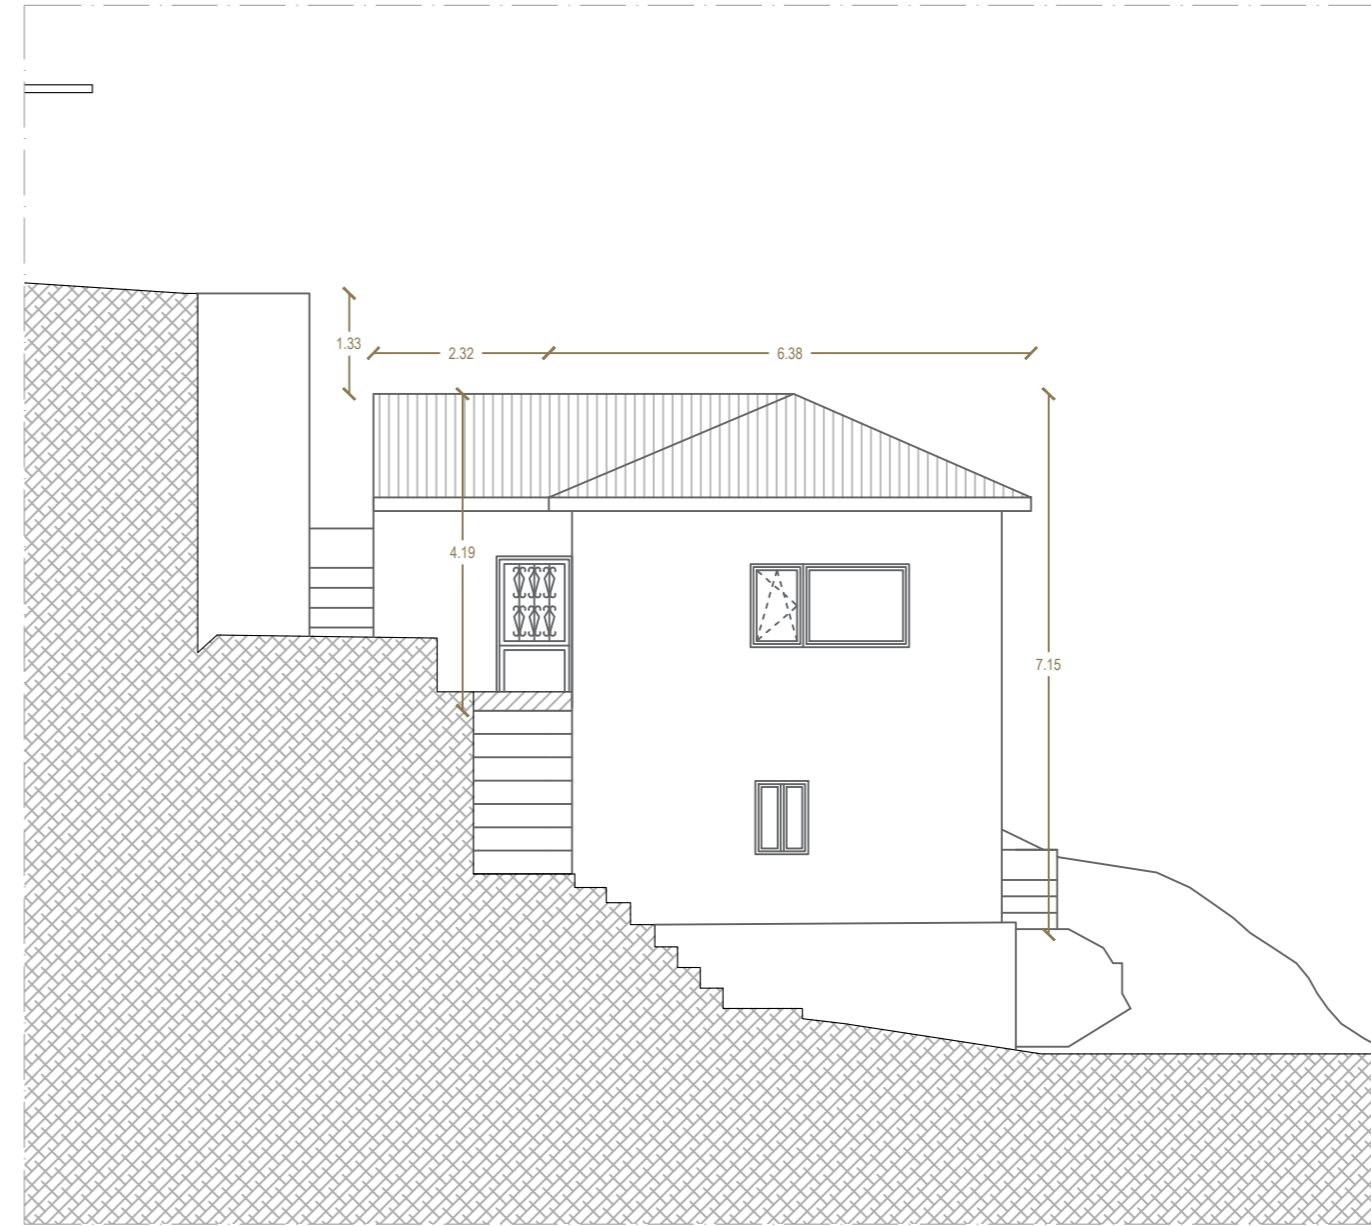



LEVANTAMENTO  
ALÇADO NASCENTE  
1:100

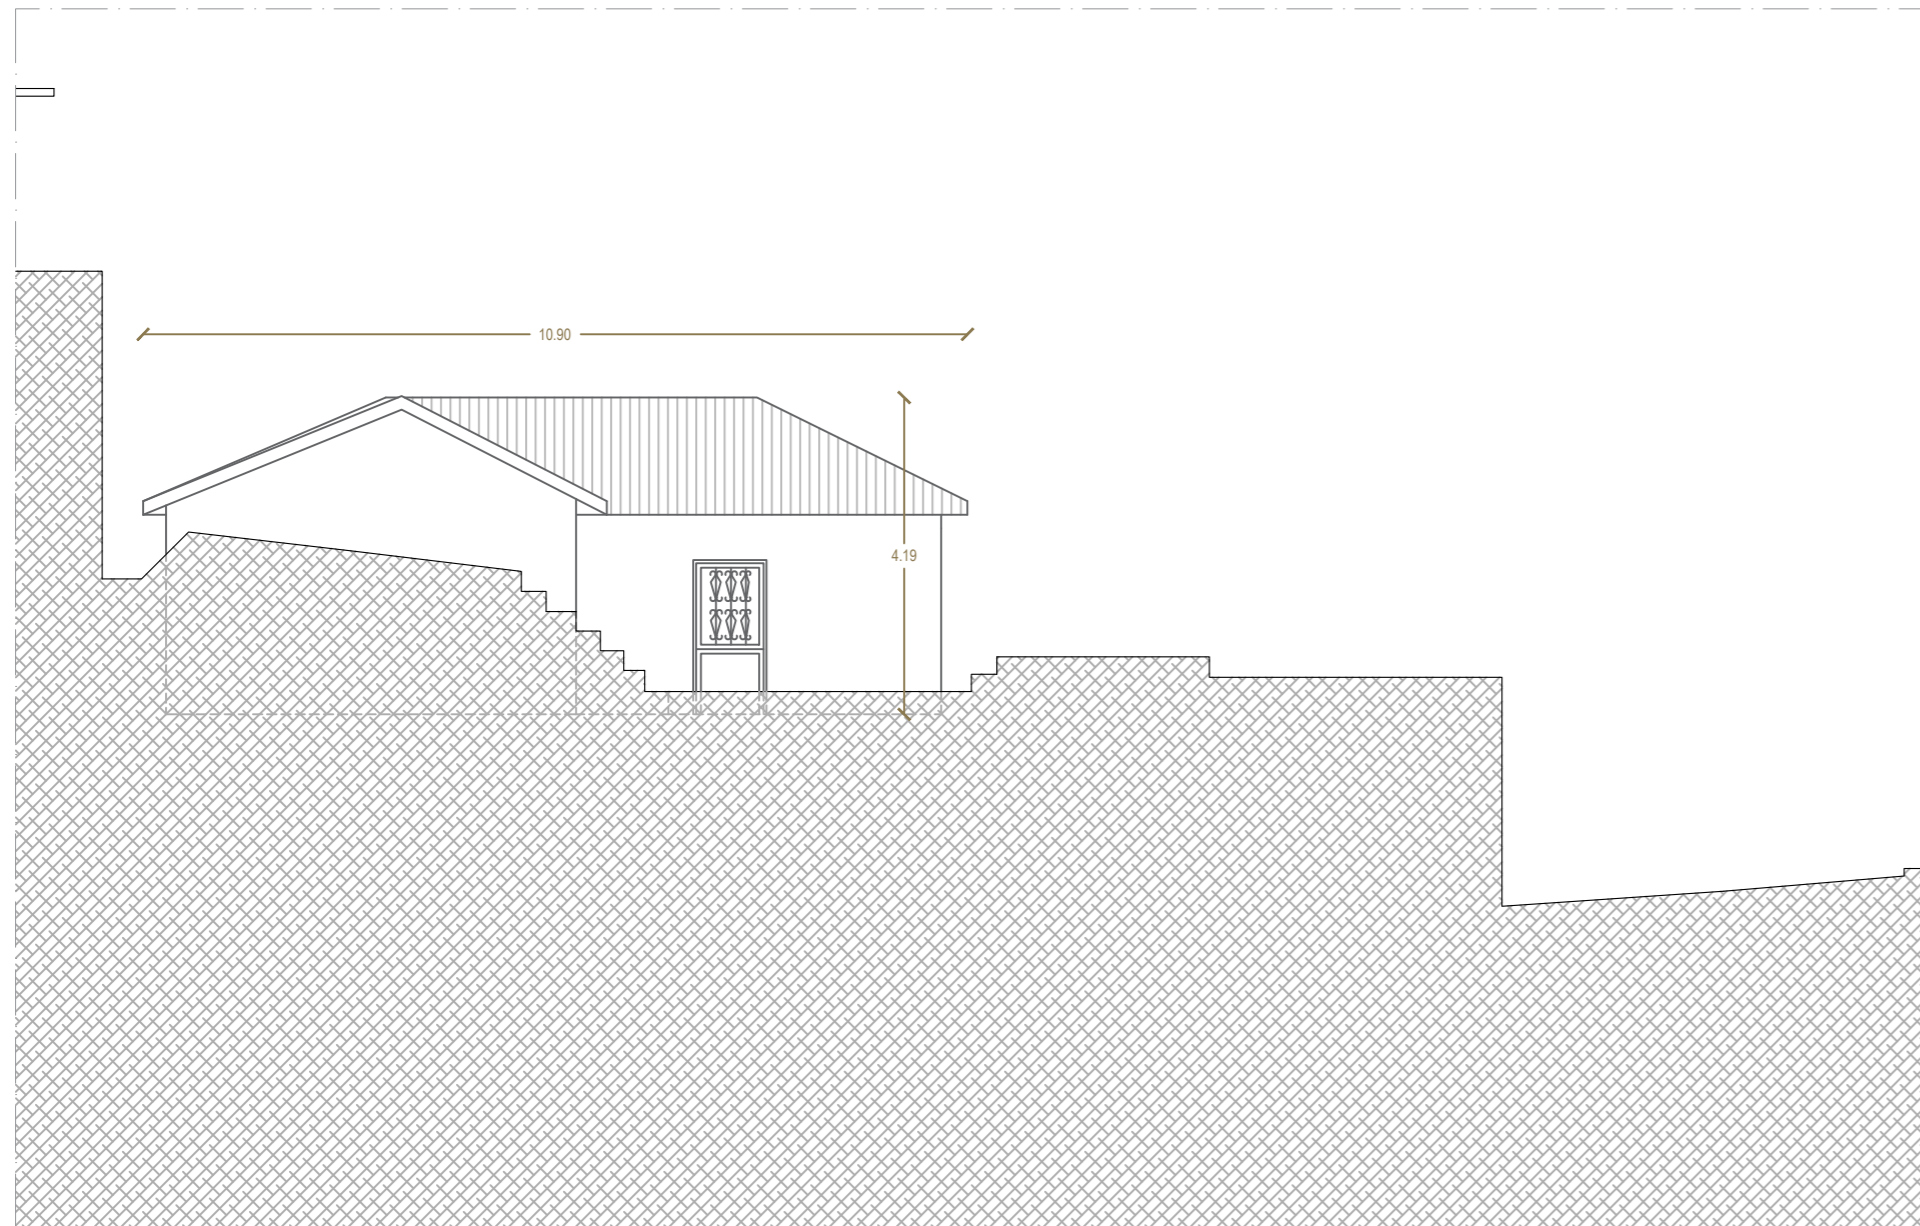


LEVANTAMENTO  
ALÇADO SUL  
1:100

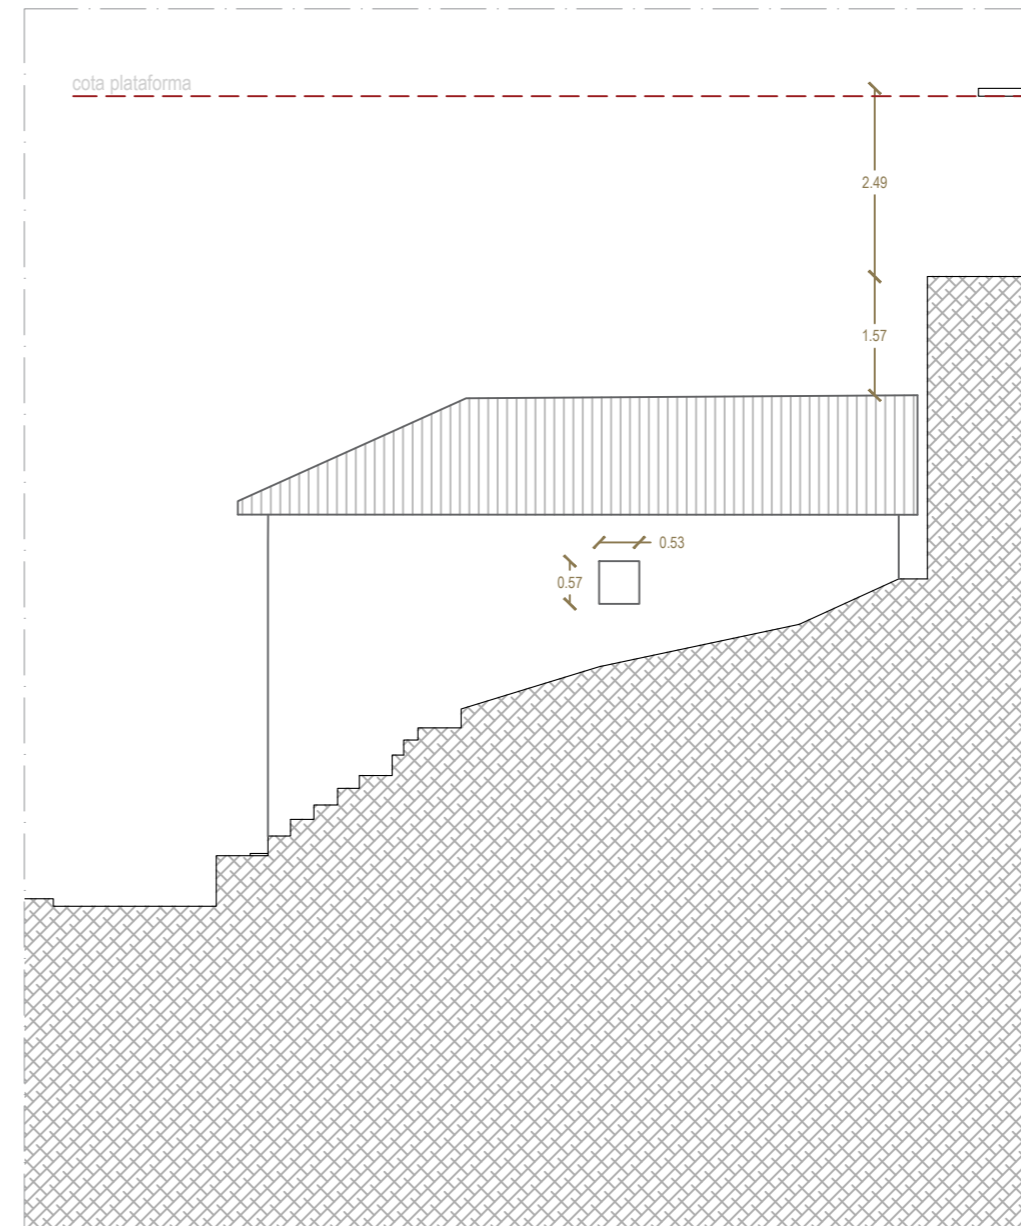

LEVANTAMENTO  
ALÇADO POENTE  
1:100

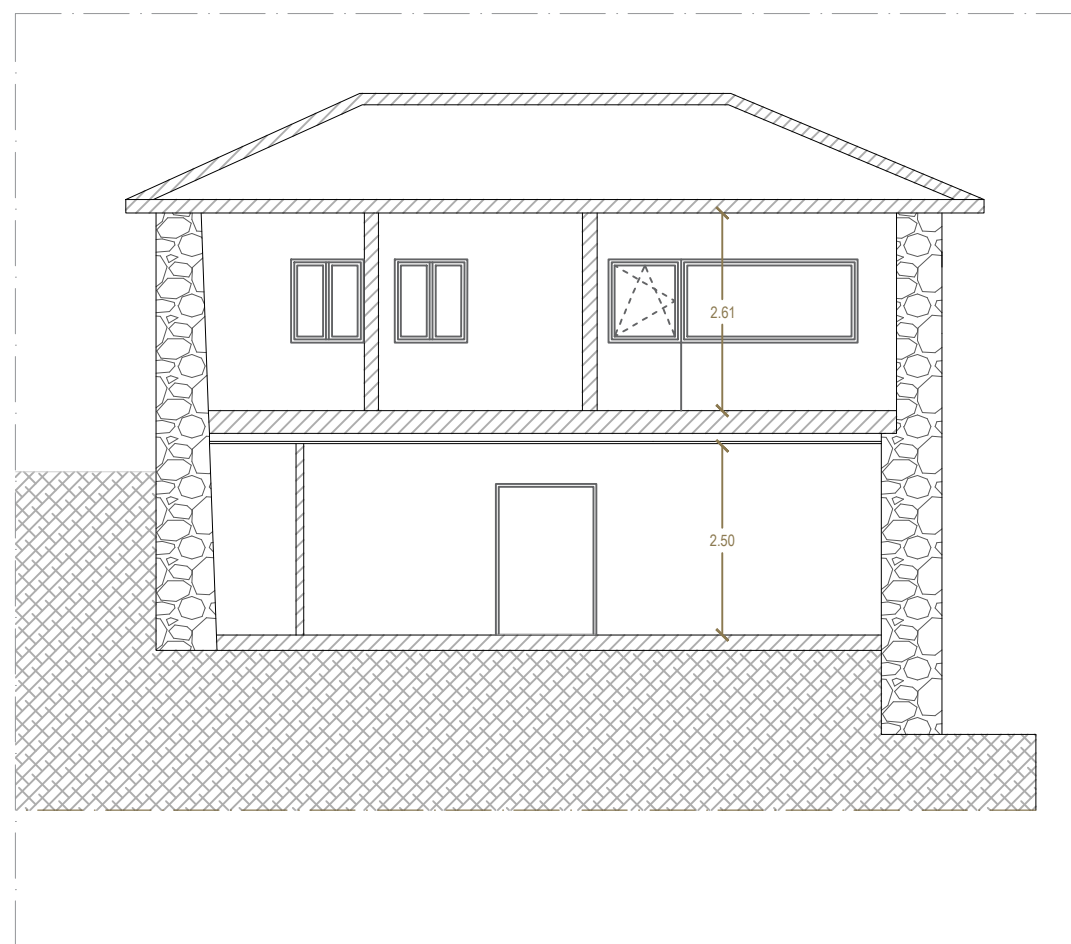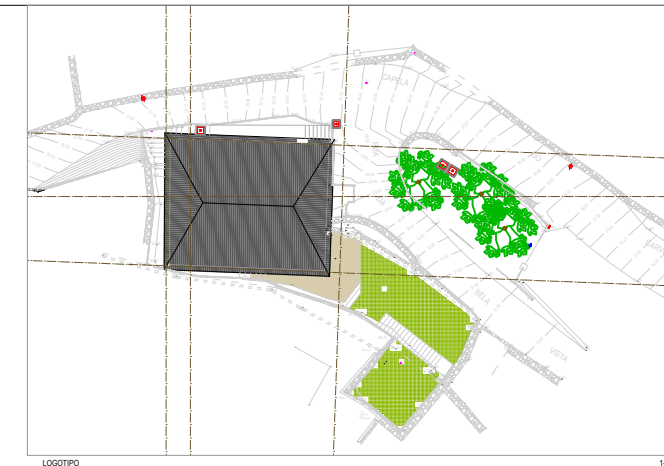


VERMELHO E AMARELO  
CORTE AA  
1:100

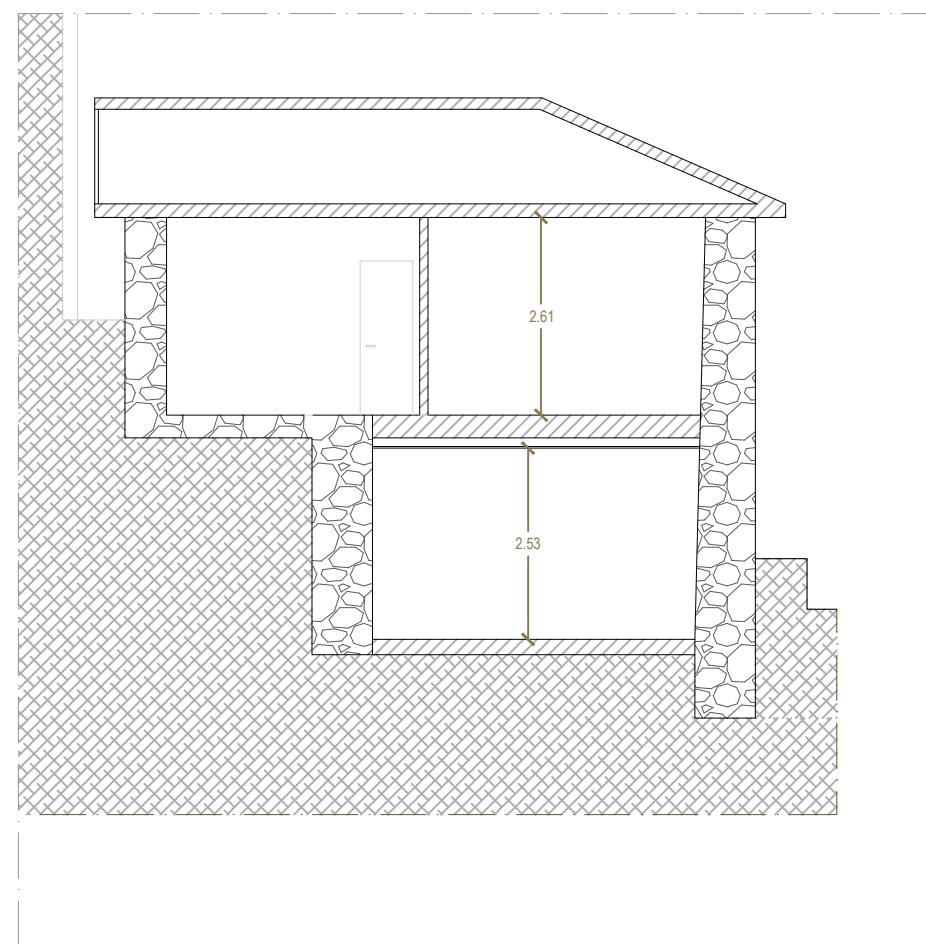





VERMELHO E AMARELO  
CORTE BB  
1:100

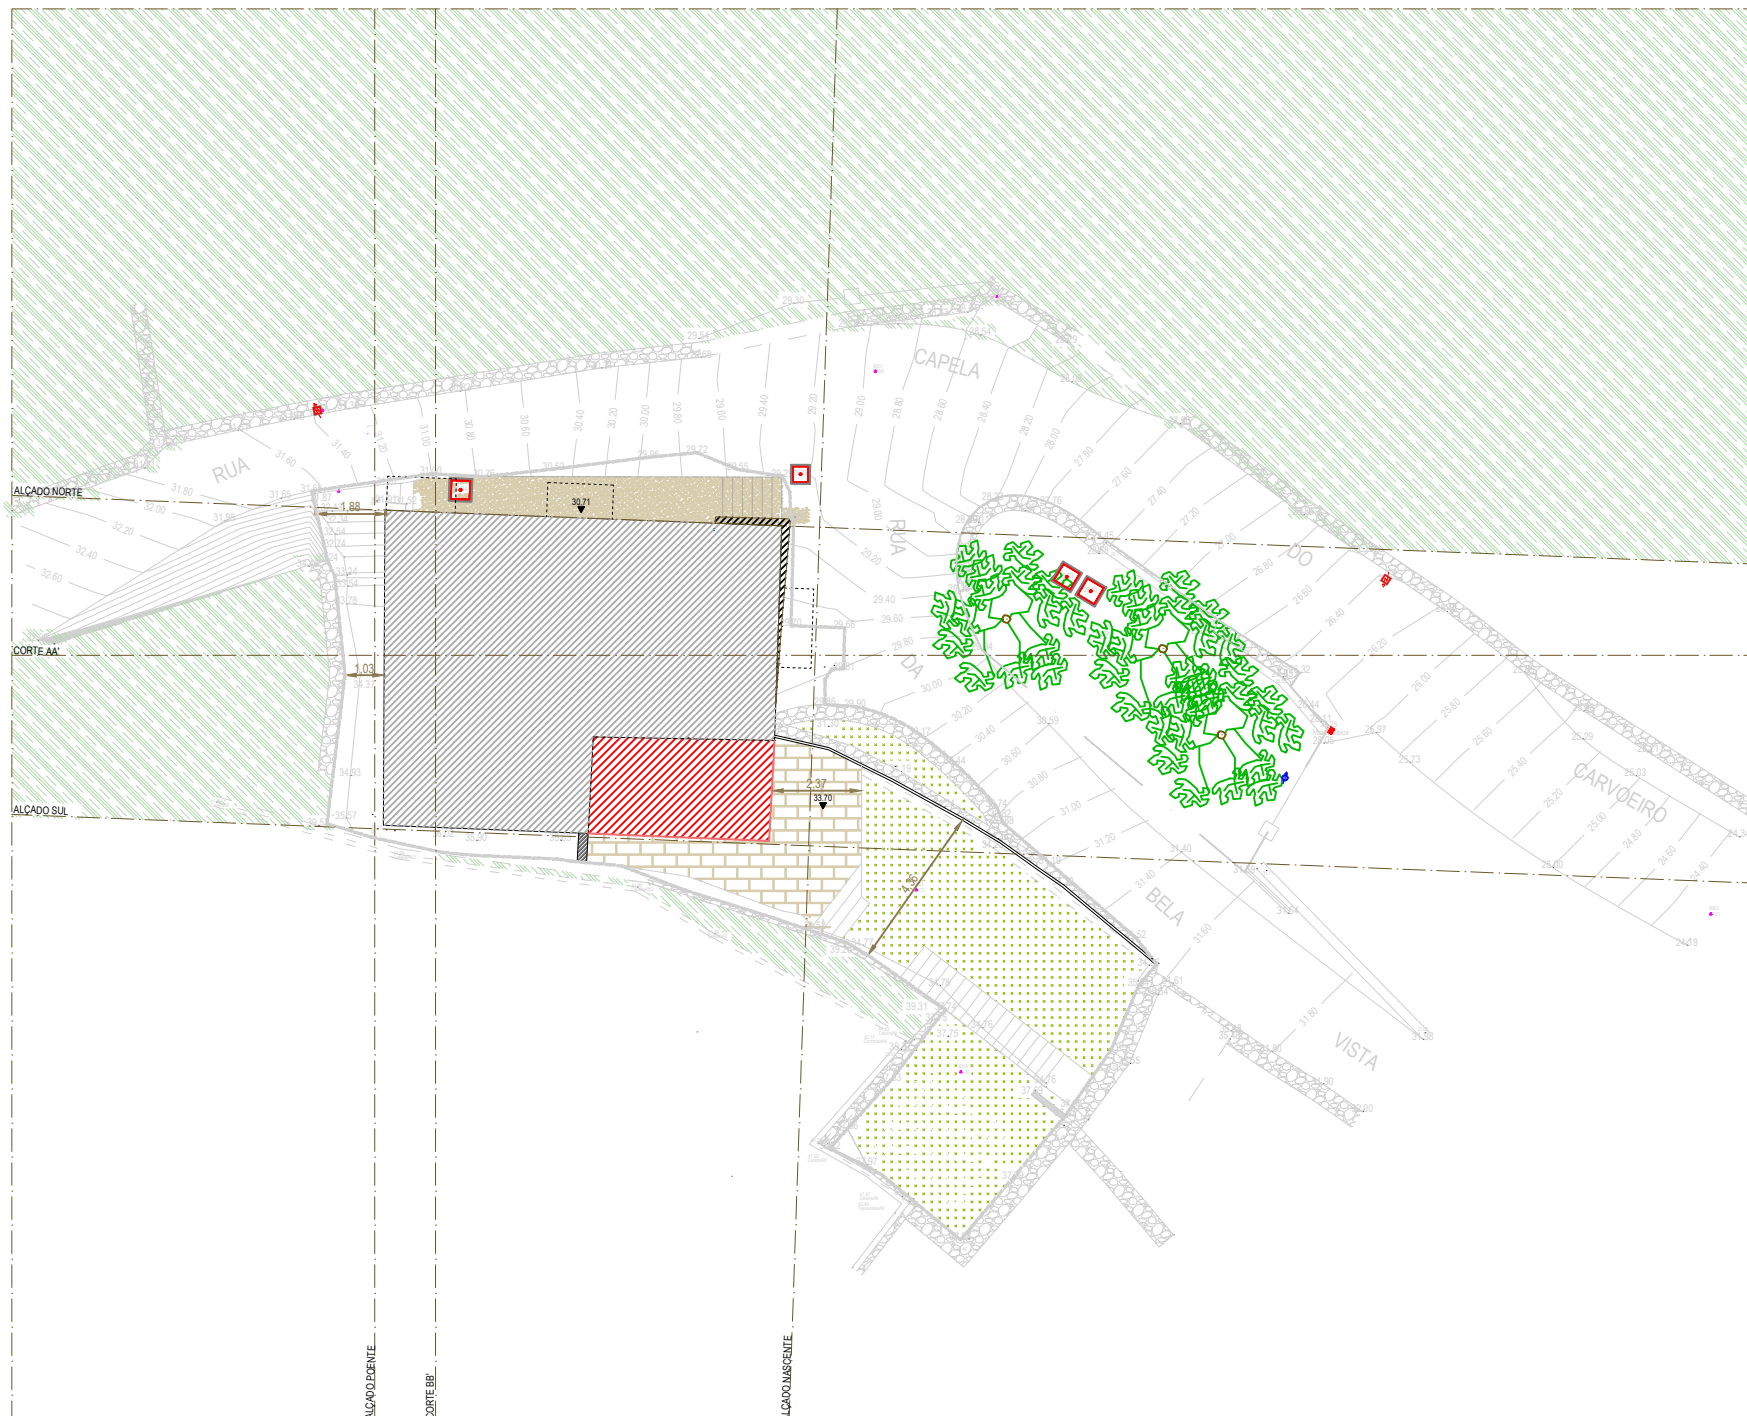FASE / ALTERAÇÃO	DATA
LICENCIAMENTO	03-2026
NOME DO PROJETO	
RIVIERHUIS	
REQUERENTE	
IFKE & JAN-HENDRIK HOON	
PROJETISTA	NORTE
	
DESENHO	ESCALA FOLHA
LEVANTAMENTO CORTES	1-100 05




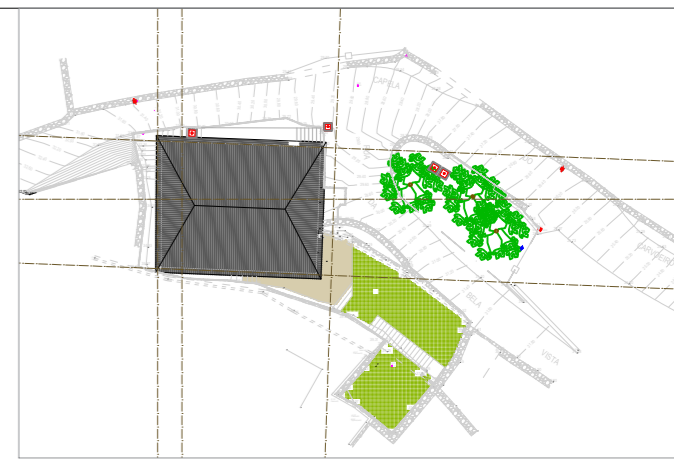
VERMELHO E AMARELO  
 PLANTA DE IMPLANTAÇÃO  
 1:200

 -  AREA DE IMPLANTAÇÃO A MANTER 75.00m<sup>2</sup>
-  AREA DE IMPLANTAÇÃO AMPLIAR 12.50m<sup>2</sup>
-  LIMITE DO TERRENO

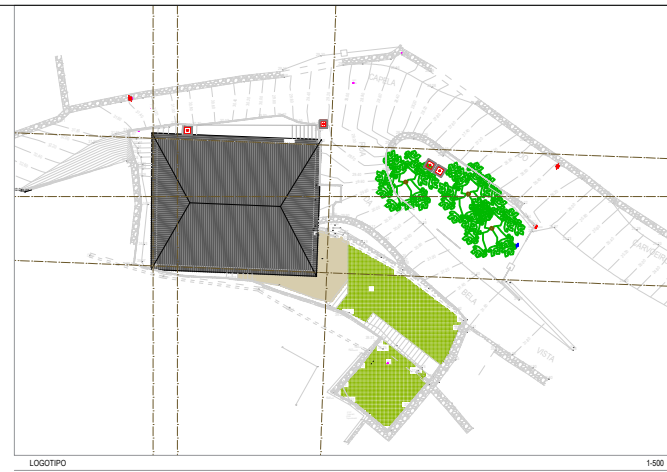


LOGOTIPO 1:800

FASE / ALTERAÇÃO		DATA
LICENCIAMENTO		03-2026
NOME DO PROJETO		
RIVIERHUIS		
REQUERENTE		
IFKE & JAN-HENDRIK HOON		
PROJETISTA		NORTE
		
DESENHO	ESCALA	FOLHA
PLANTA DE IMPLANTAÇÃO	1-200	06




VERMELHO E AMARELO  
PISO 0  
1:100


FASE / ALTERAÇÃO	DATA
LICENCIAMENTO	03-2026
NOME DO PROJETO	
RIVIERHUIS	
REQURERENTE	
IFKE & JAN-HENDRIK HOON	
PROJETISTA	
SCO Architect.	
DESENHO	ESCALA
VERMELHO E AMARELOS_PISO 0	1-100
	07

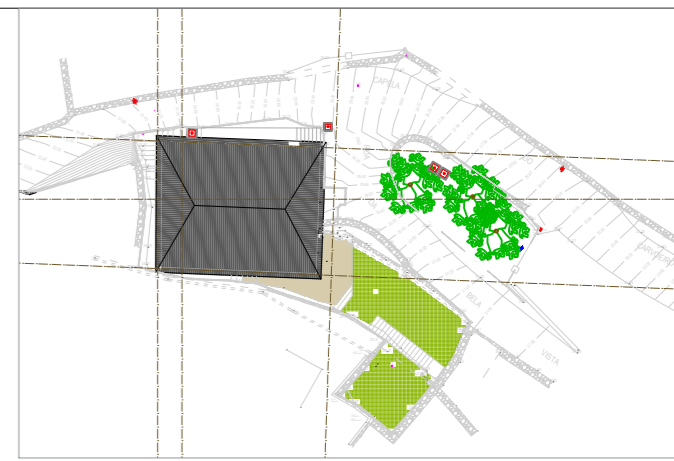

VERMELHO E AMARELO  
PISO 1  
1:100


FASE / ALTERAÇÃO	DATA
LICENCIAMENTO	03-2026
NOME DO PROJETO	
RIVIERHUIS	
REQUERENTE	
IFKE & JAN-HENDRIK HOON	
PROJETISTA	
SCO Architect.	
DESENHO	ESCALA
VERMELHO E AMARELOS_PLANTA P1	1-100
	FOLHA
	08


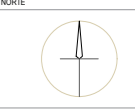


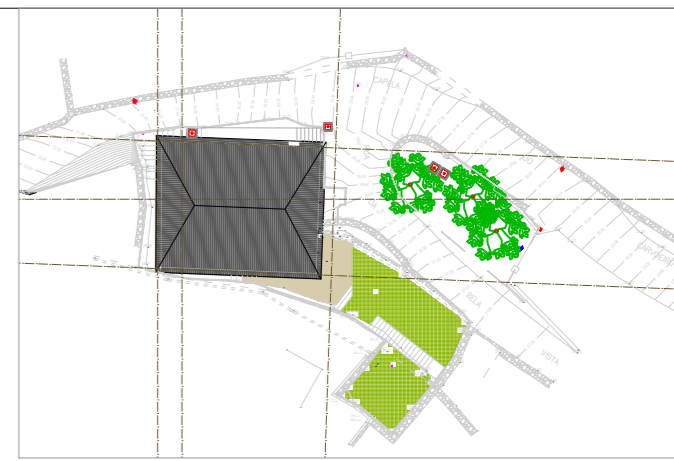


VERMELHO E AMARELO  
COBERTURA  
1:100

FASE / ALTERAÇÃO	DATA
LICENCIAMENTO	03-2026
NOME DO PROJETO	
RIVIERHUIS	
REQUERENTE	
IFKE & JAN-HENDRIK HOON	
PROJETISTA	
SCO Architect.	
DESENHO	ESCALA
VERMELHO E AMARELOS_PLANTA COB	1-100
	FOLHA
	09

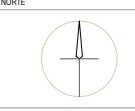


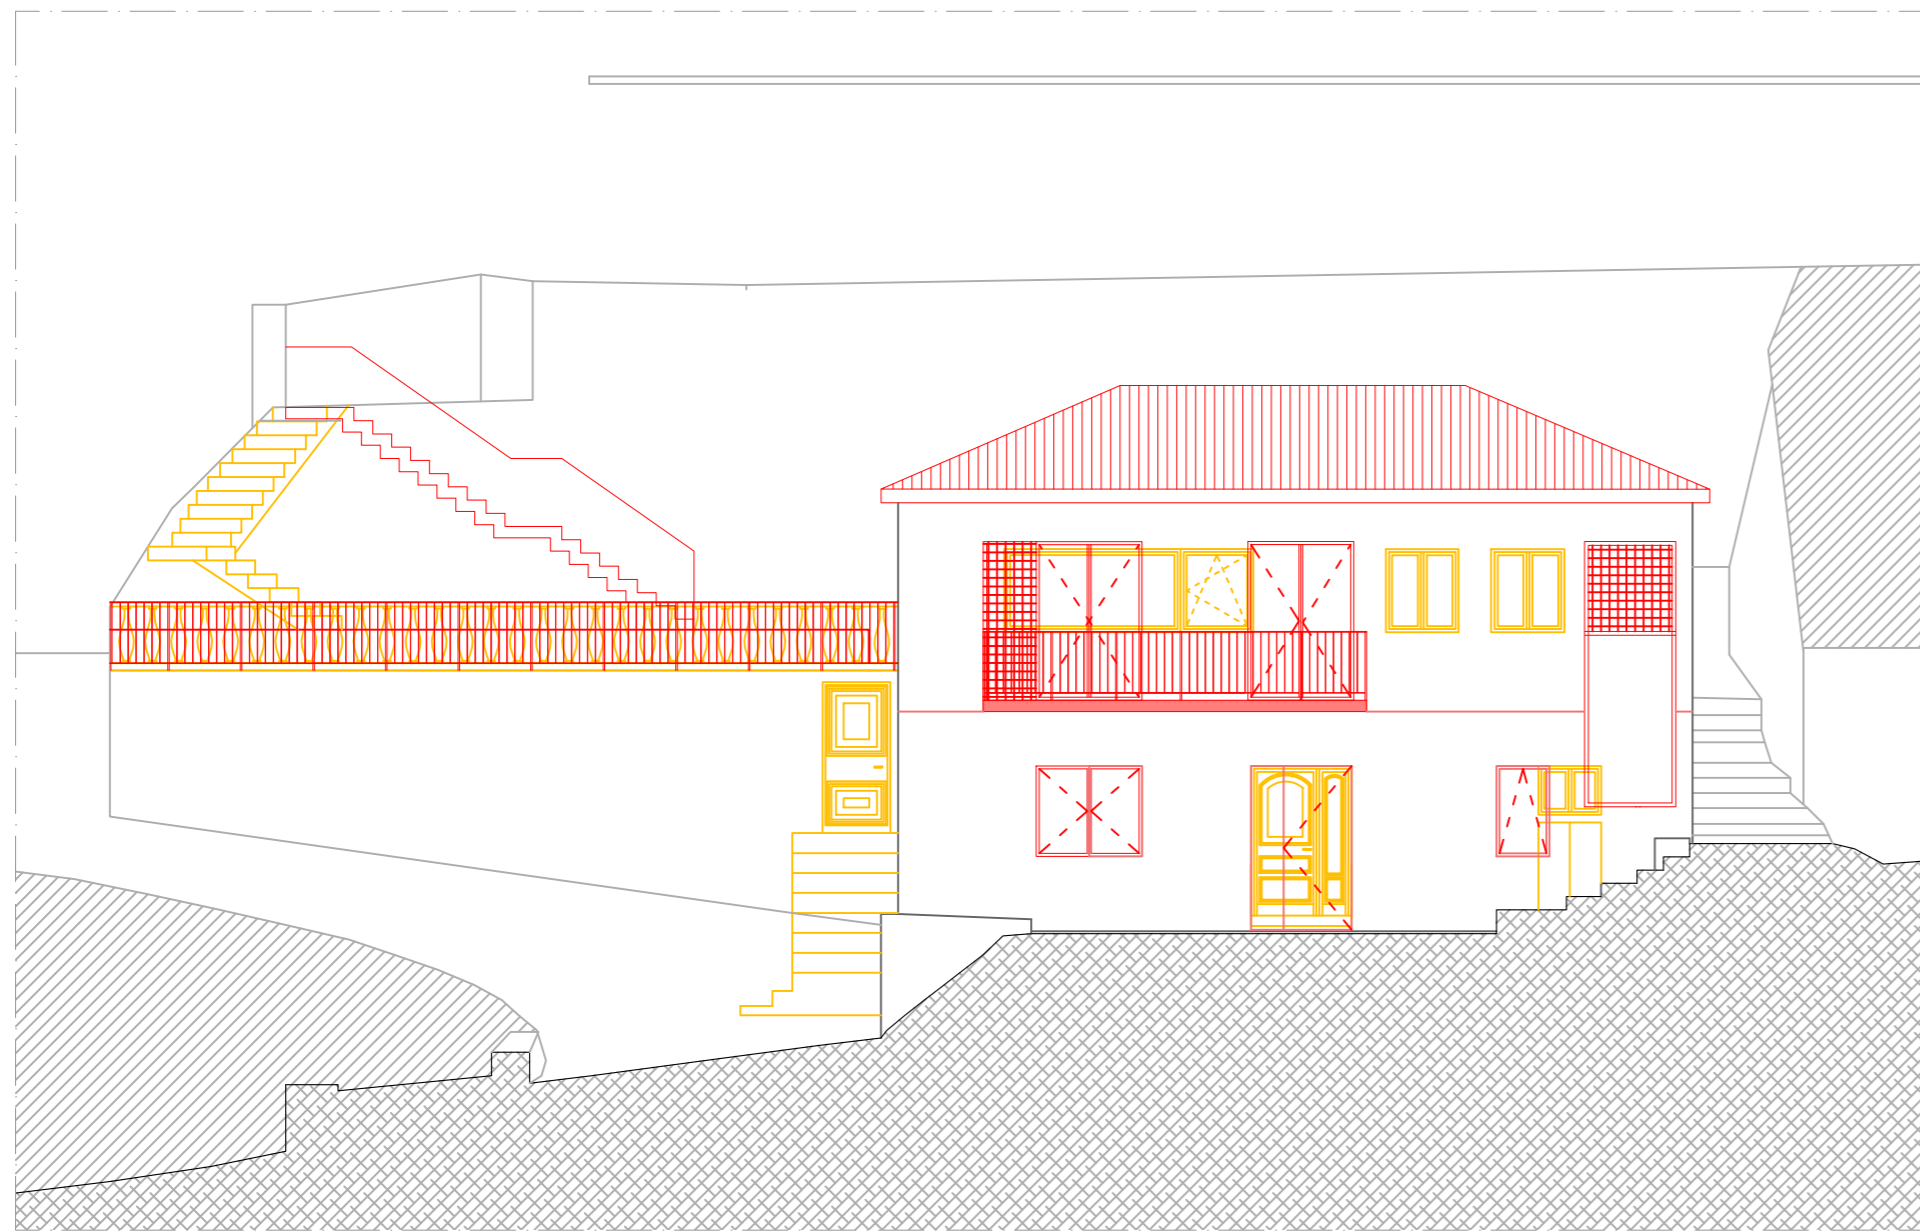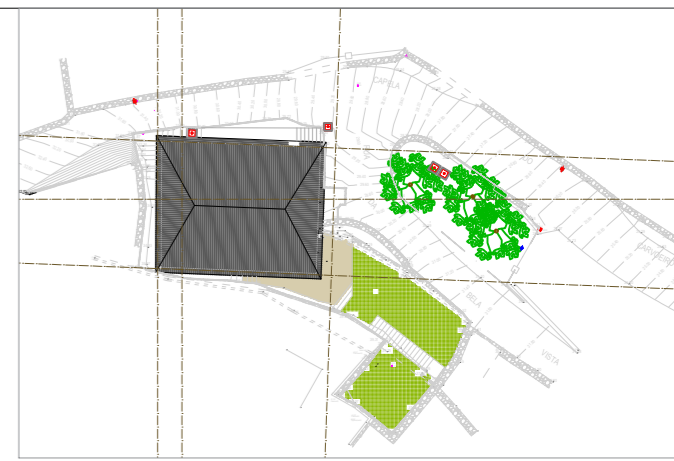


VERMELHO E AMARELO  
ALÇADO NORTE  
1:100

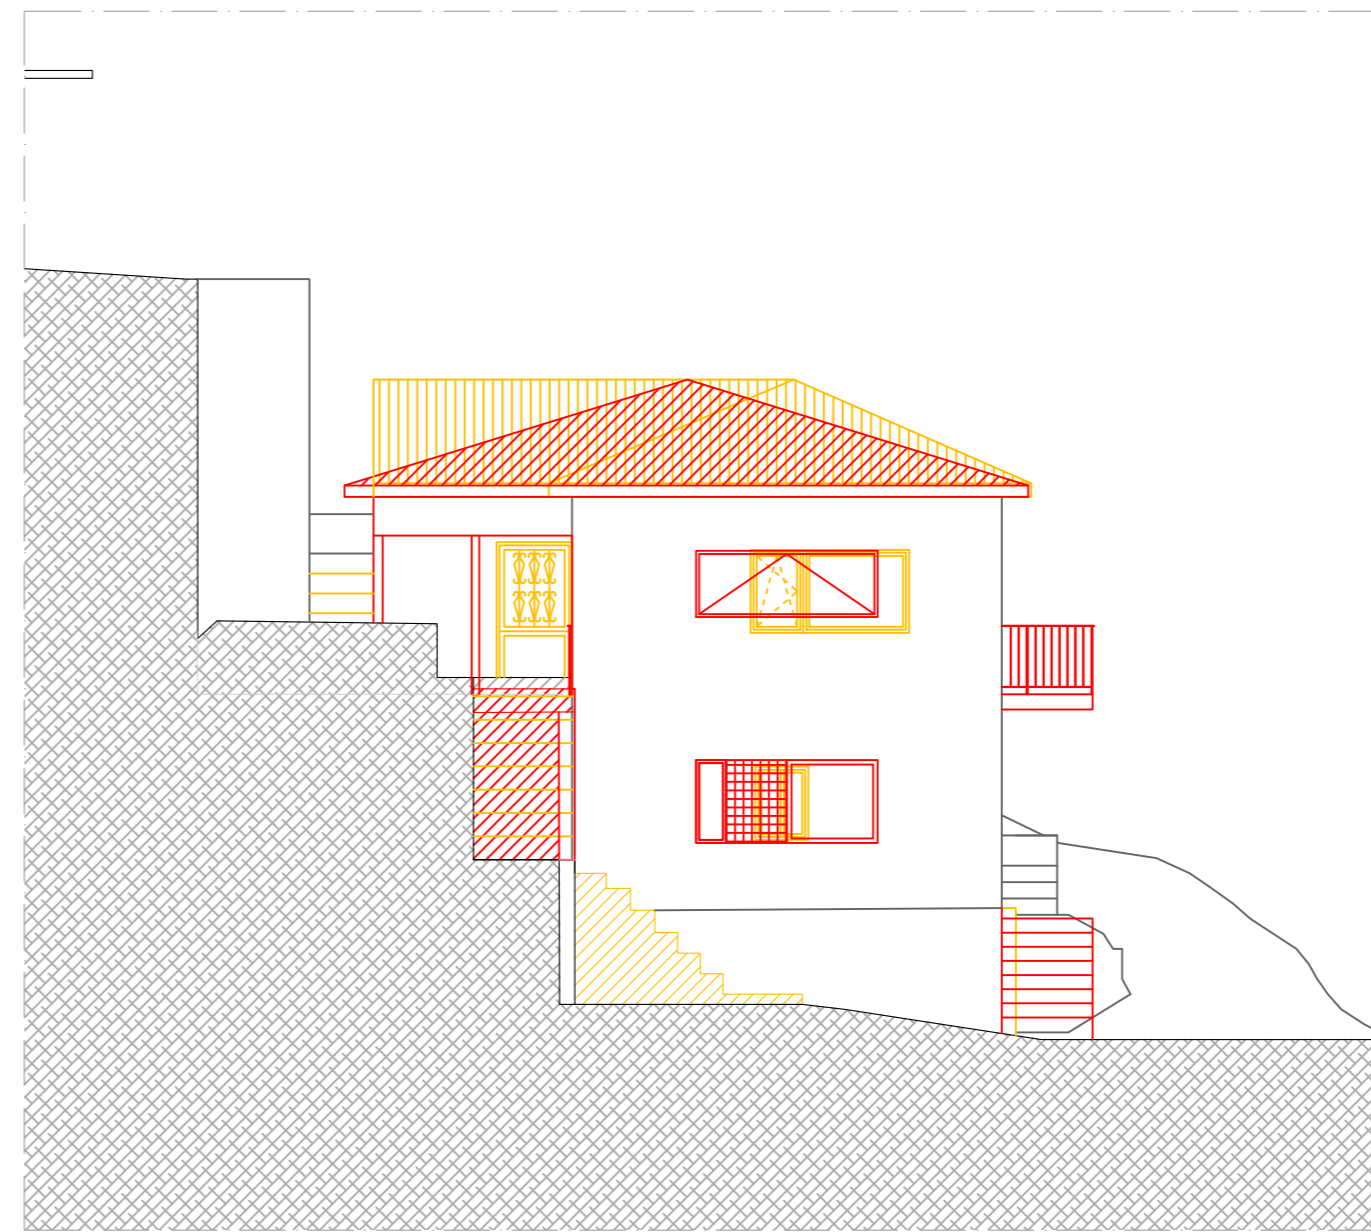


VERMELHO E AMARELO  
ALÇADO NASCENTE  
1:100

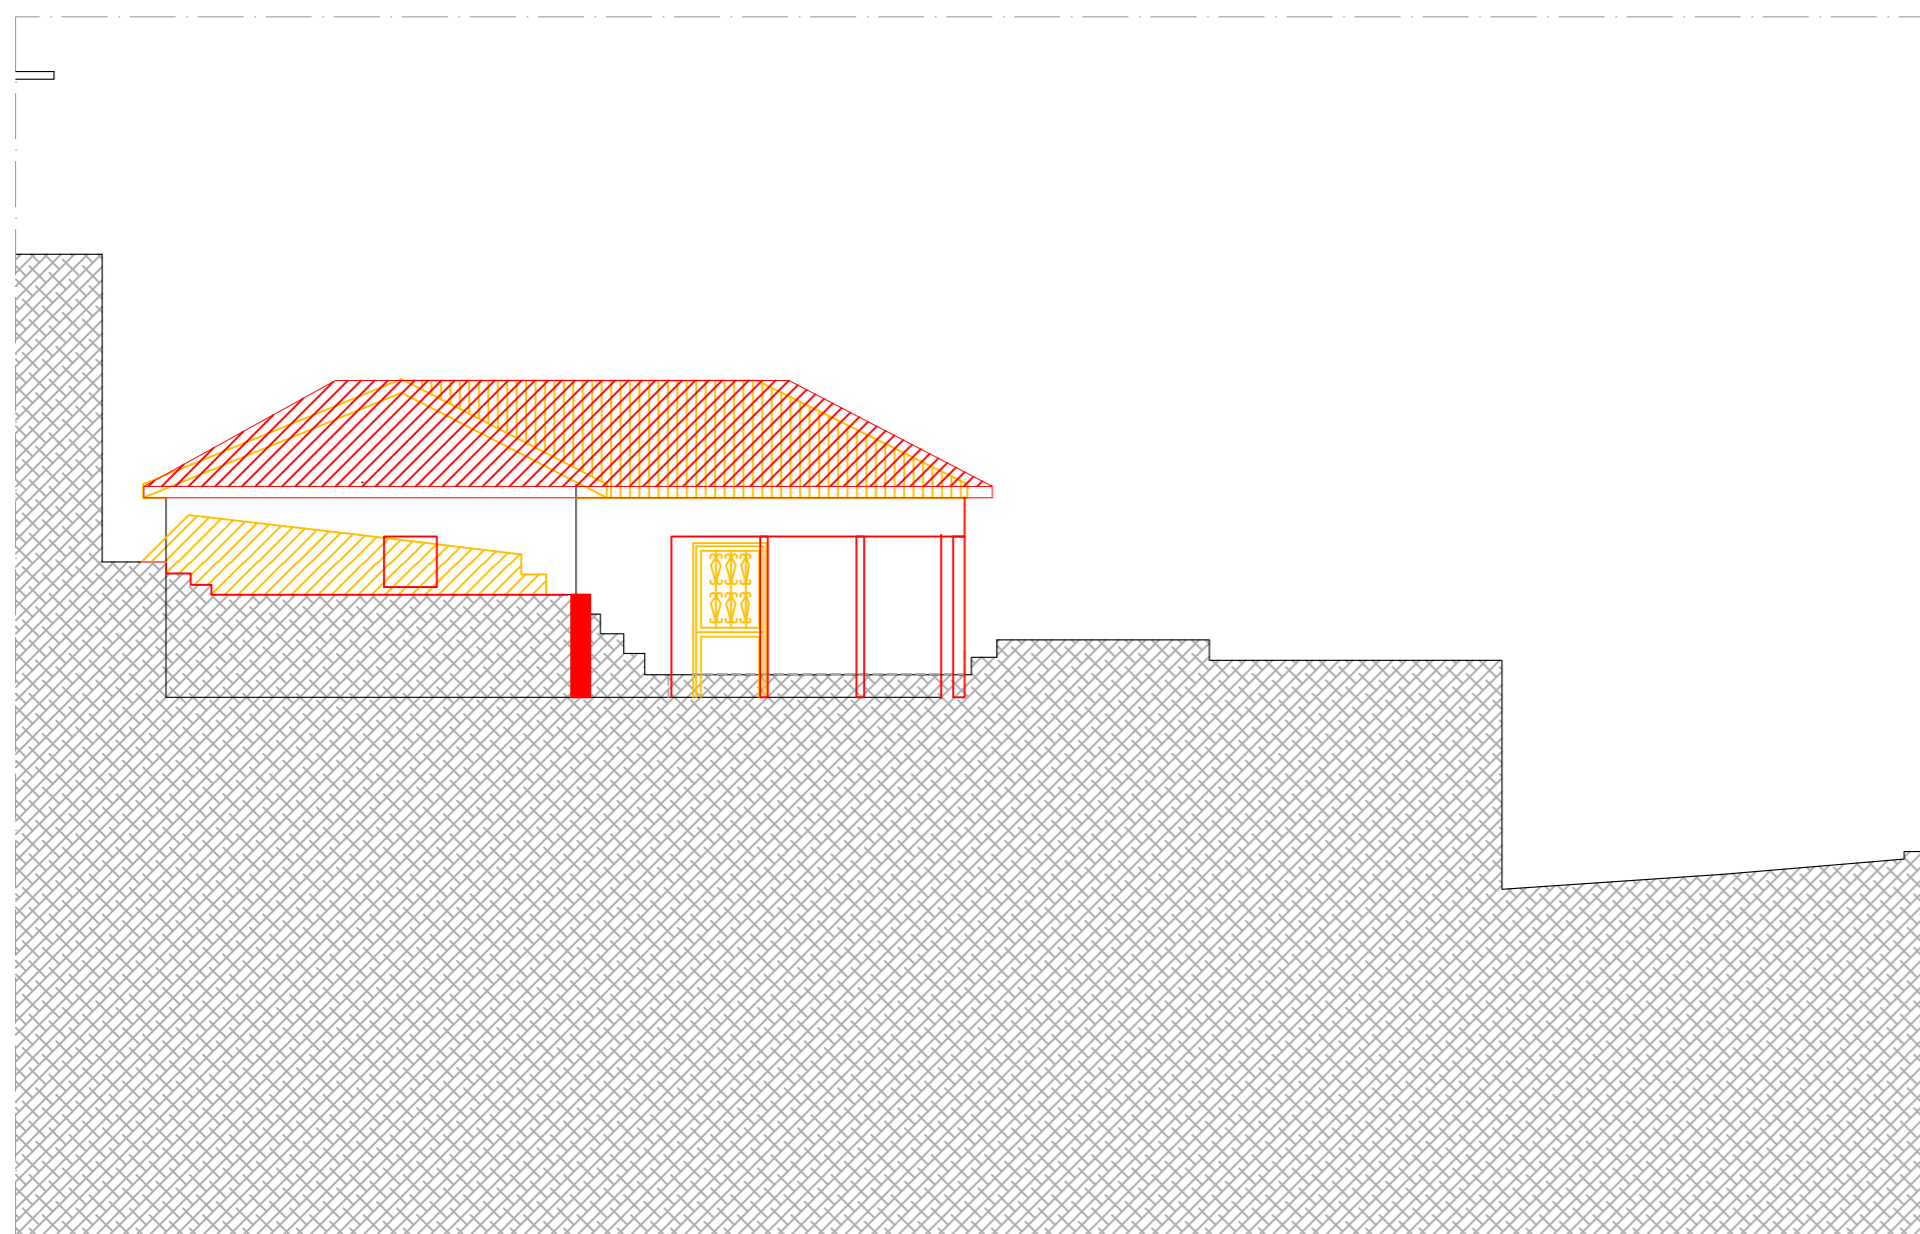

VERMELHO E AMARELO  
ALÇADO SUL  
1:100

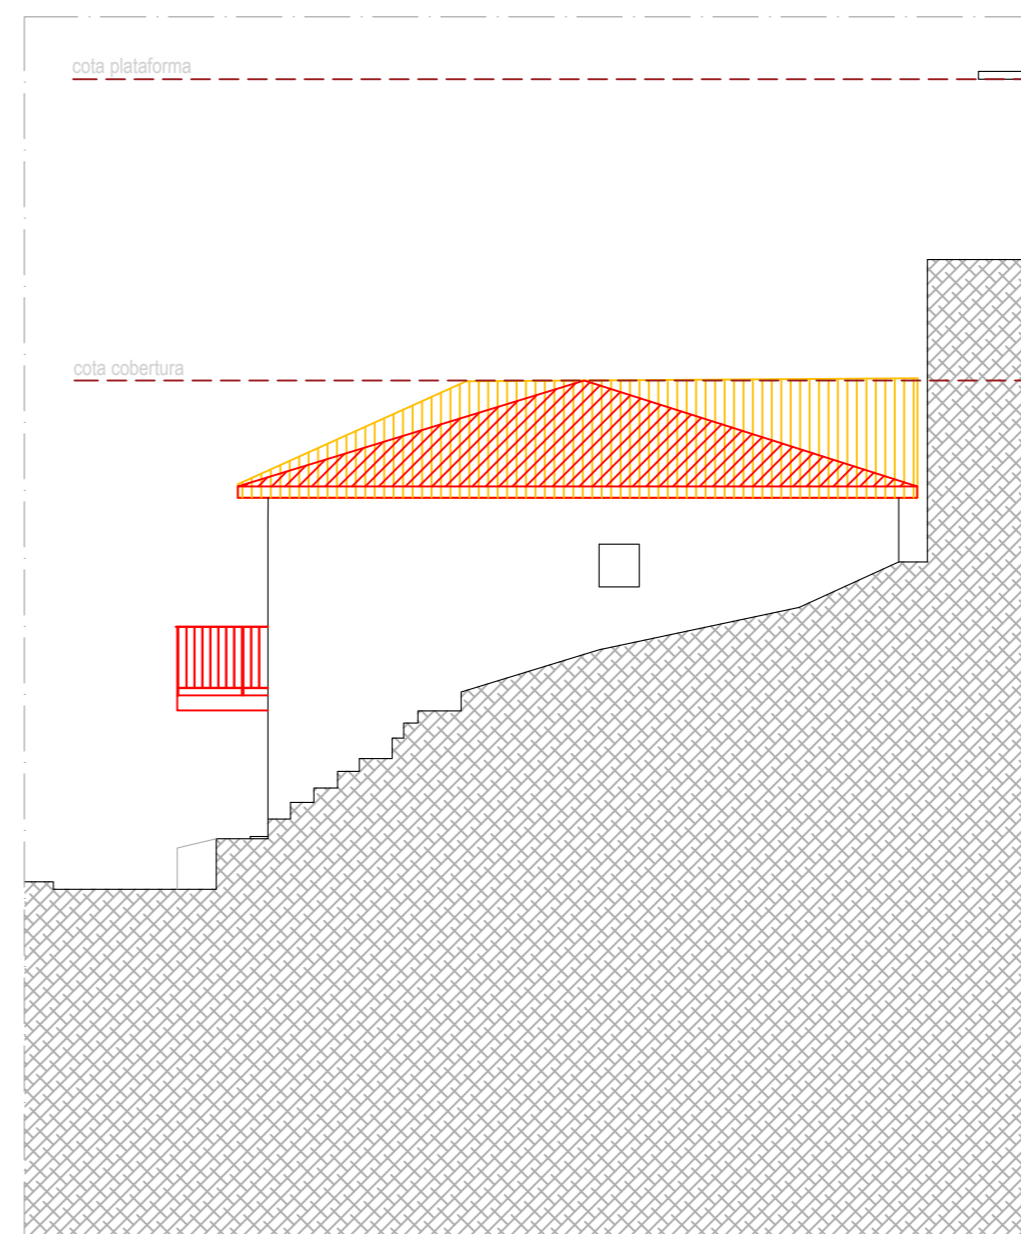


VERMELHO E AMARELO  
ALÇADO POENTE  
1:100

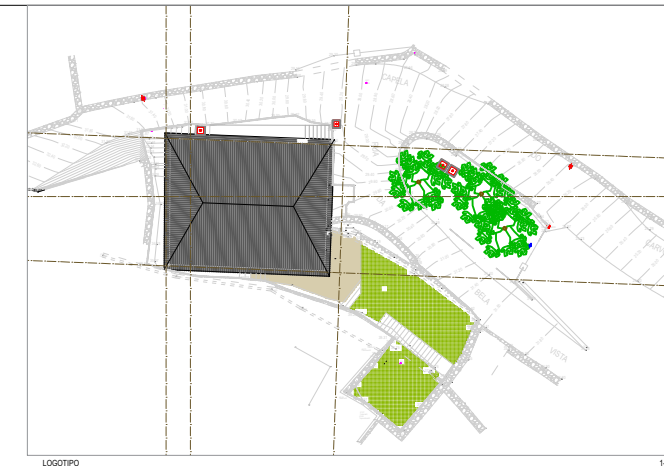


LOGOTIPO

1-800

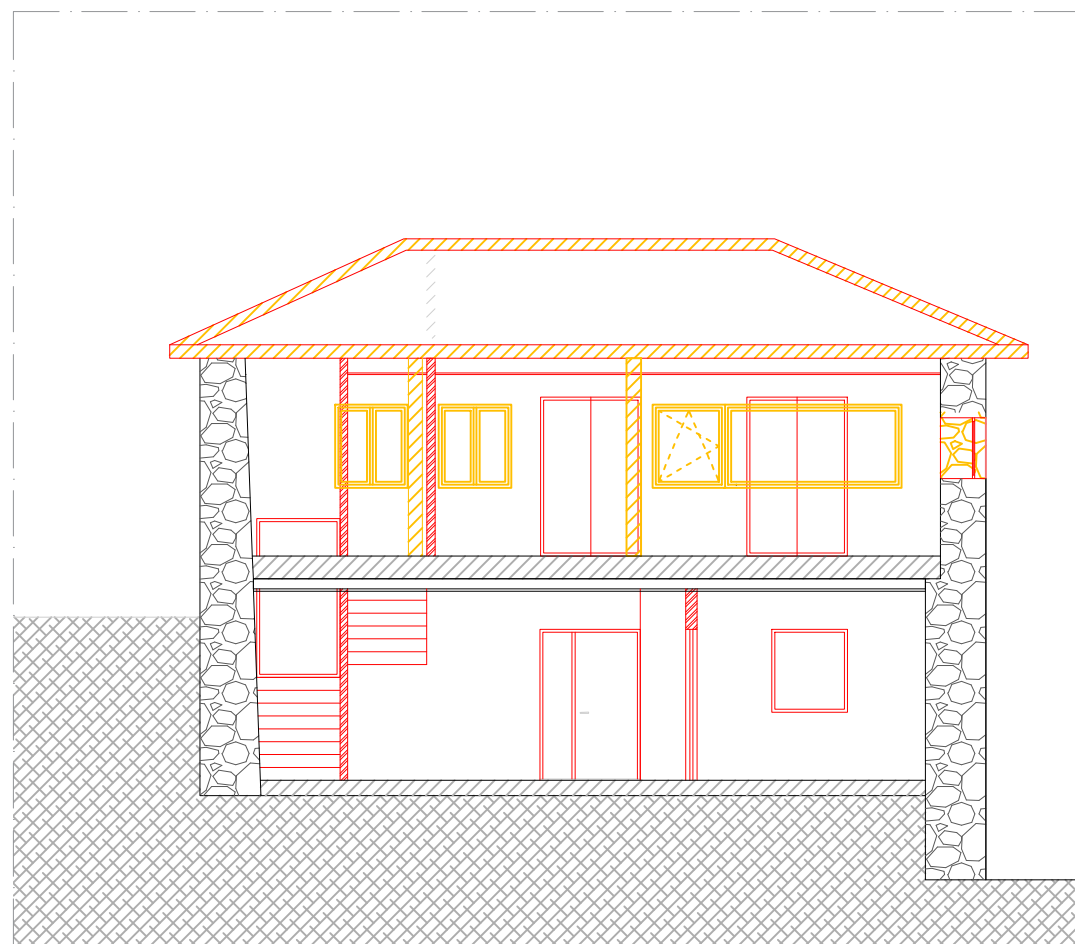


VERMELHO E AMARELO  
CORTE AA  
1:100

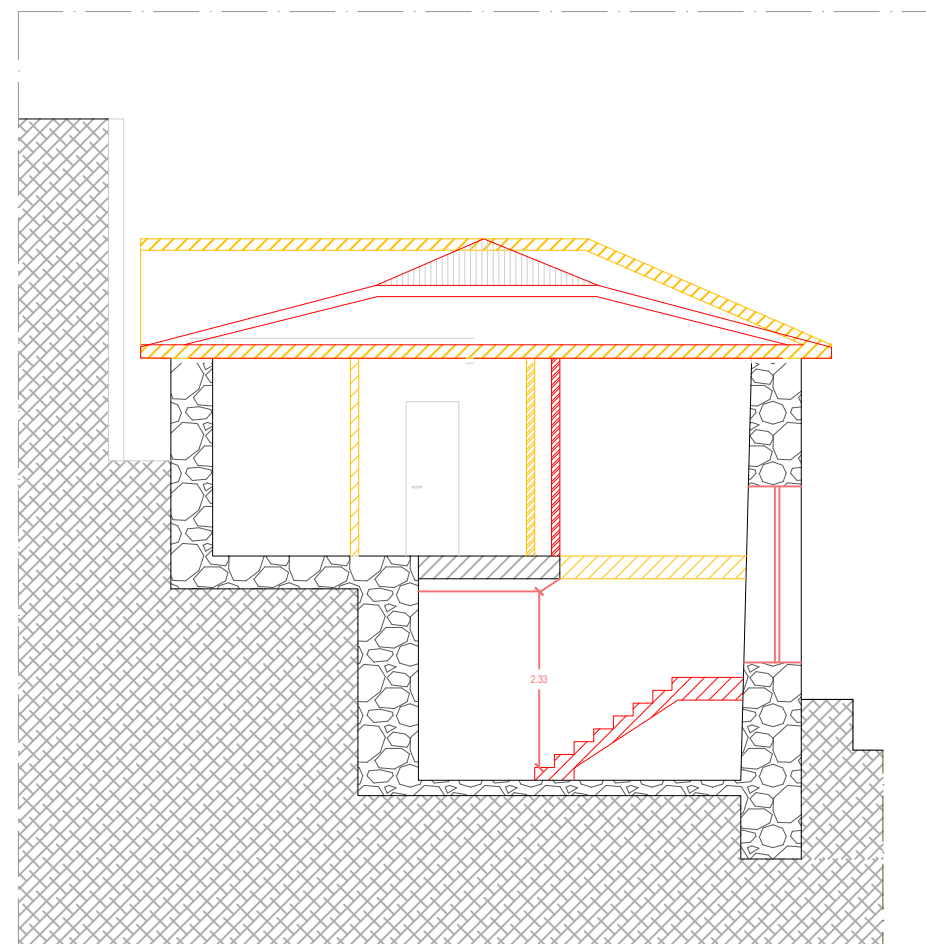




VERMELHO E AMARELO  
CORTE BB  
1:100

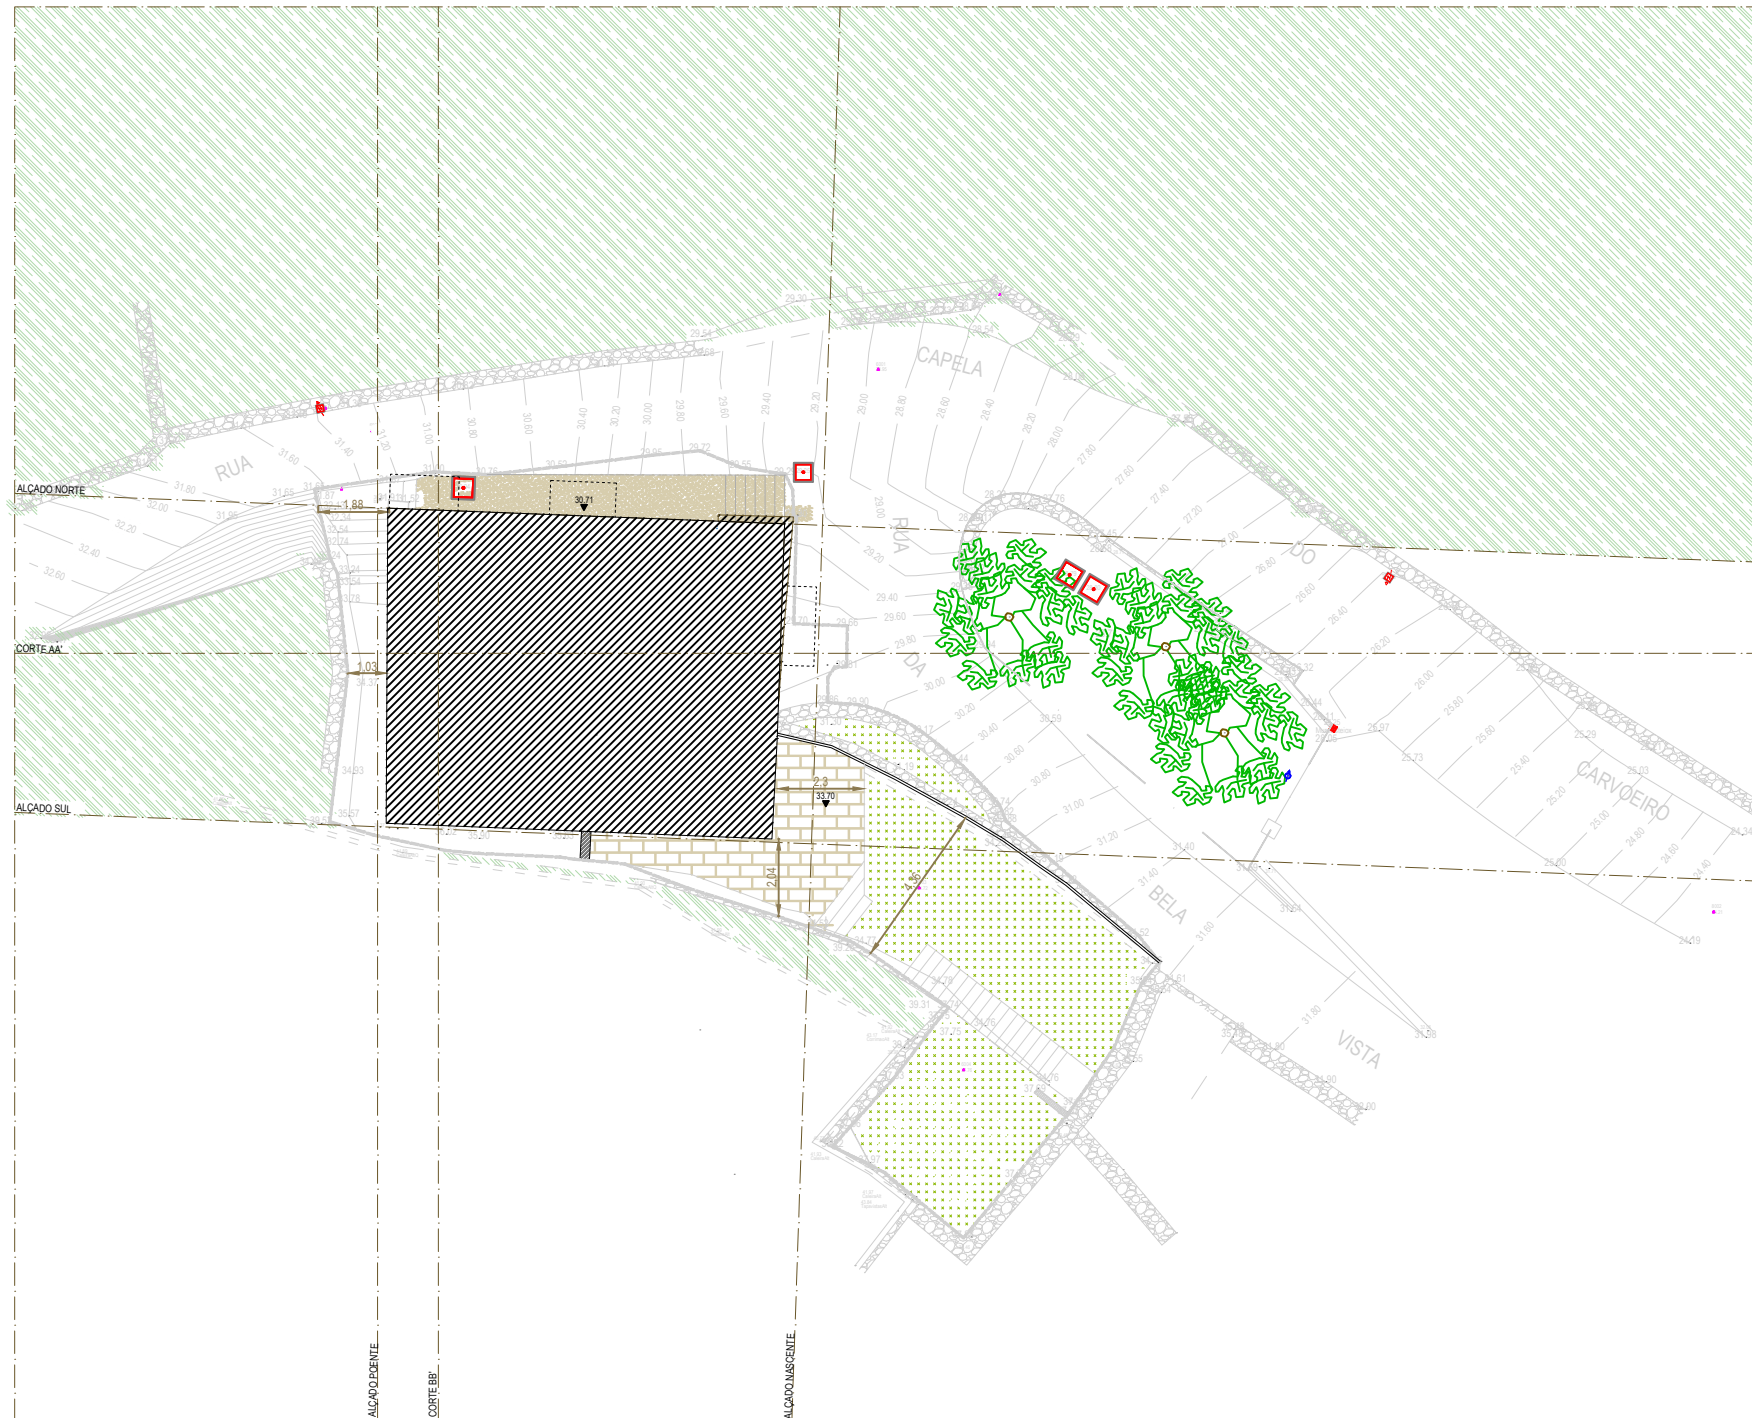FASE / ALTERAÇÃO	DATA
LICENCIAMENTO	03-2026
NOME DO PROJETO	
RIVIERHUIS	
REQUERENTE	
IFKE & JAN-HENDRIK HOON	
PROJETISTA	NORTE
DESENHO	ESCALA FOLHA
VERMELHO E AMARELO - CORTES	1-100 11



PROPOSTA  
 PLANTA DE IMPLANTAÇÃO  
 1:200


 ÁREA DE IMPLANTAÇÃO PROPOSTA  
 87,50m<sup>2</sup>  
 LIMITE DO TERRENO

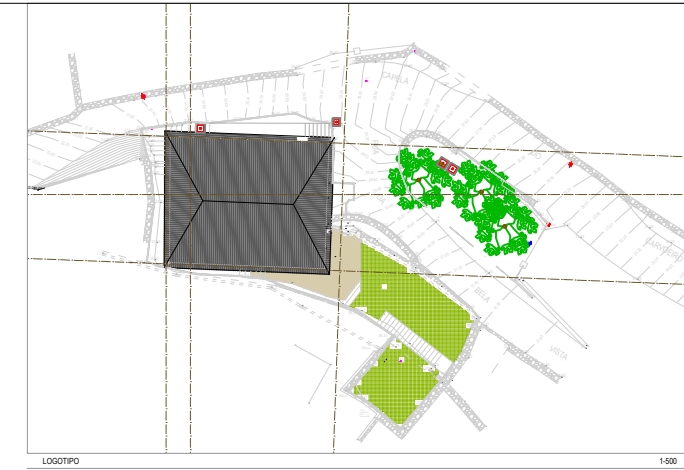

FASE / ALTERAÇÃO	DATA
LICENCIAMENTO	03-2026



NOME DO PROJETO	
RIVIERHUIS	
REQUERENTE	
IFKE & JAN-HENDRIK HOON	
PROJETISTA	

		
		DESENHO PLANTA DE IMPLANTAÇÃO

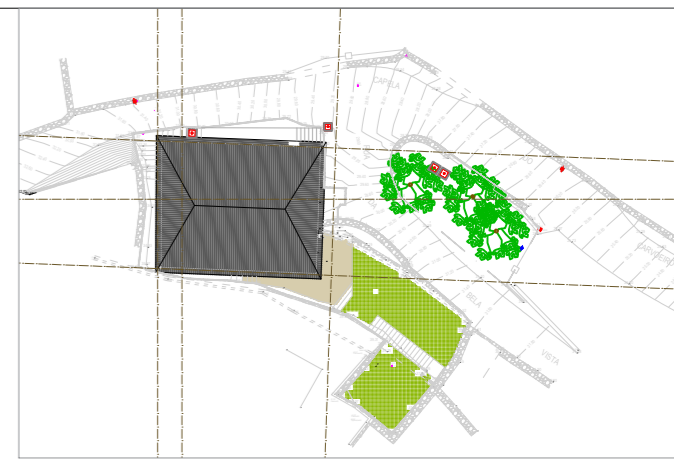



PROPOSTA  
PLANTA PISO 0  
1:100



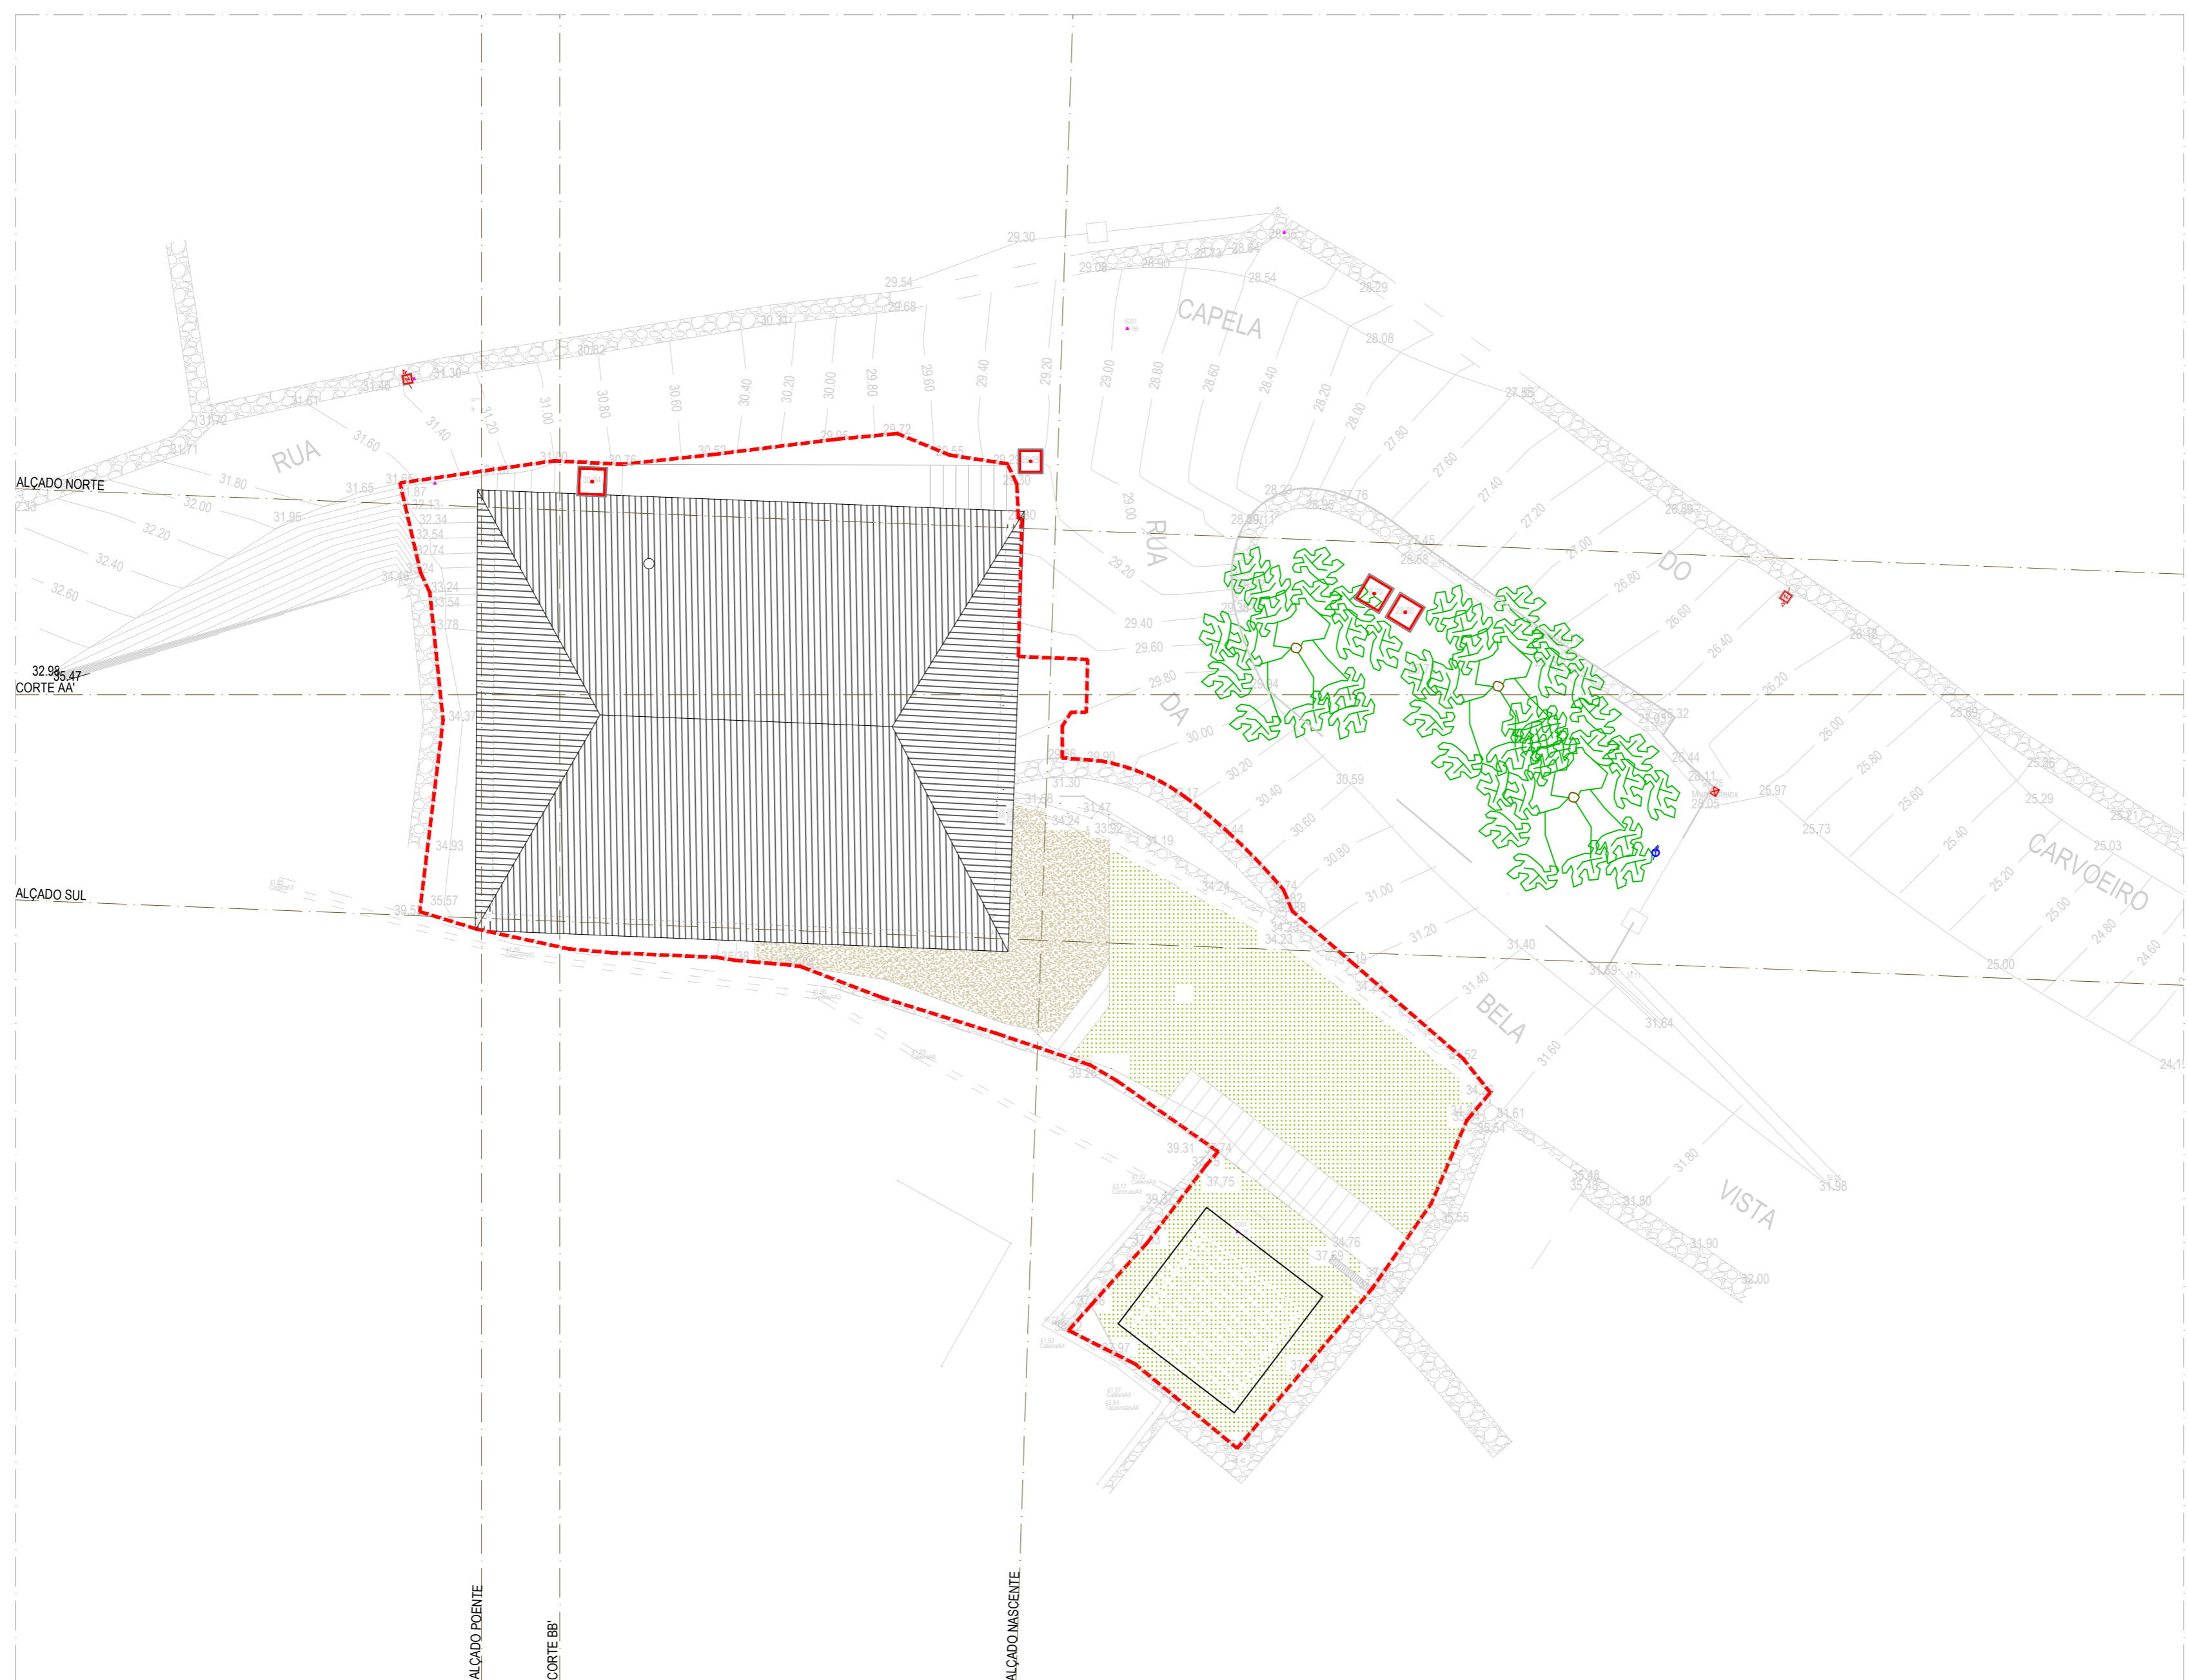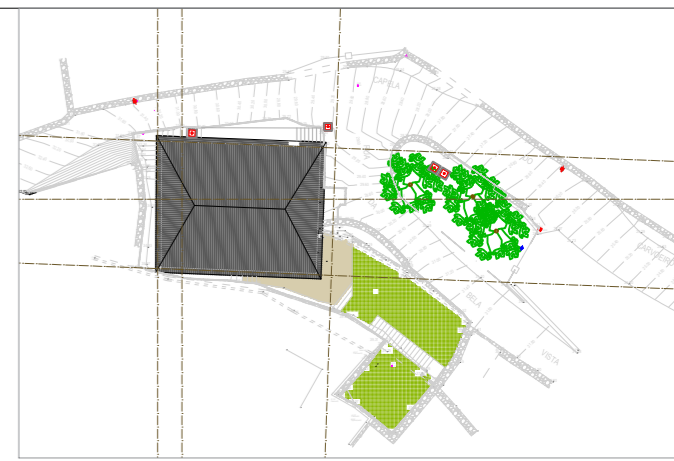


PROPOSTA  
PLANTA COBERTURA  
1:100


FASE / ALTERAÇÃO	DATA
LICENCIAMENTO	03-2026
NOME DO PROJETO	
RIVIERHUIS	
REQUERENTE	
IFKE & JAN-HENDRIK HOON	
PROJETISTA	
SCO Architect.	
DESENHO	ESCALA
PROPOSTA_PLANTA COBERTURA	1-100
	FOLHA
	16

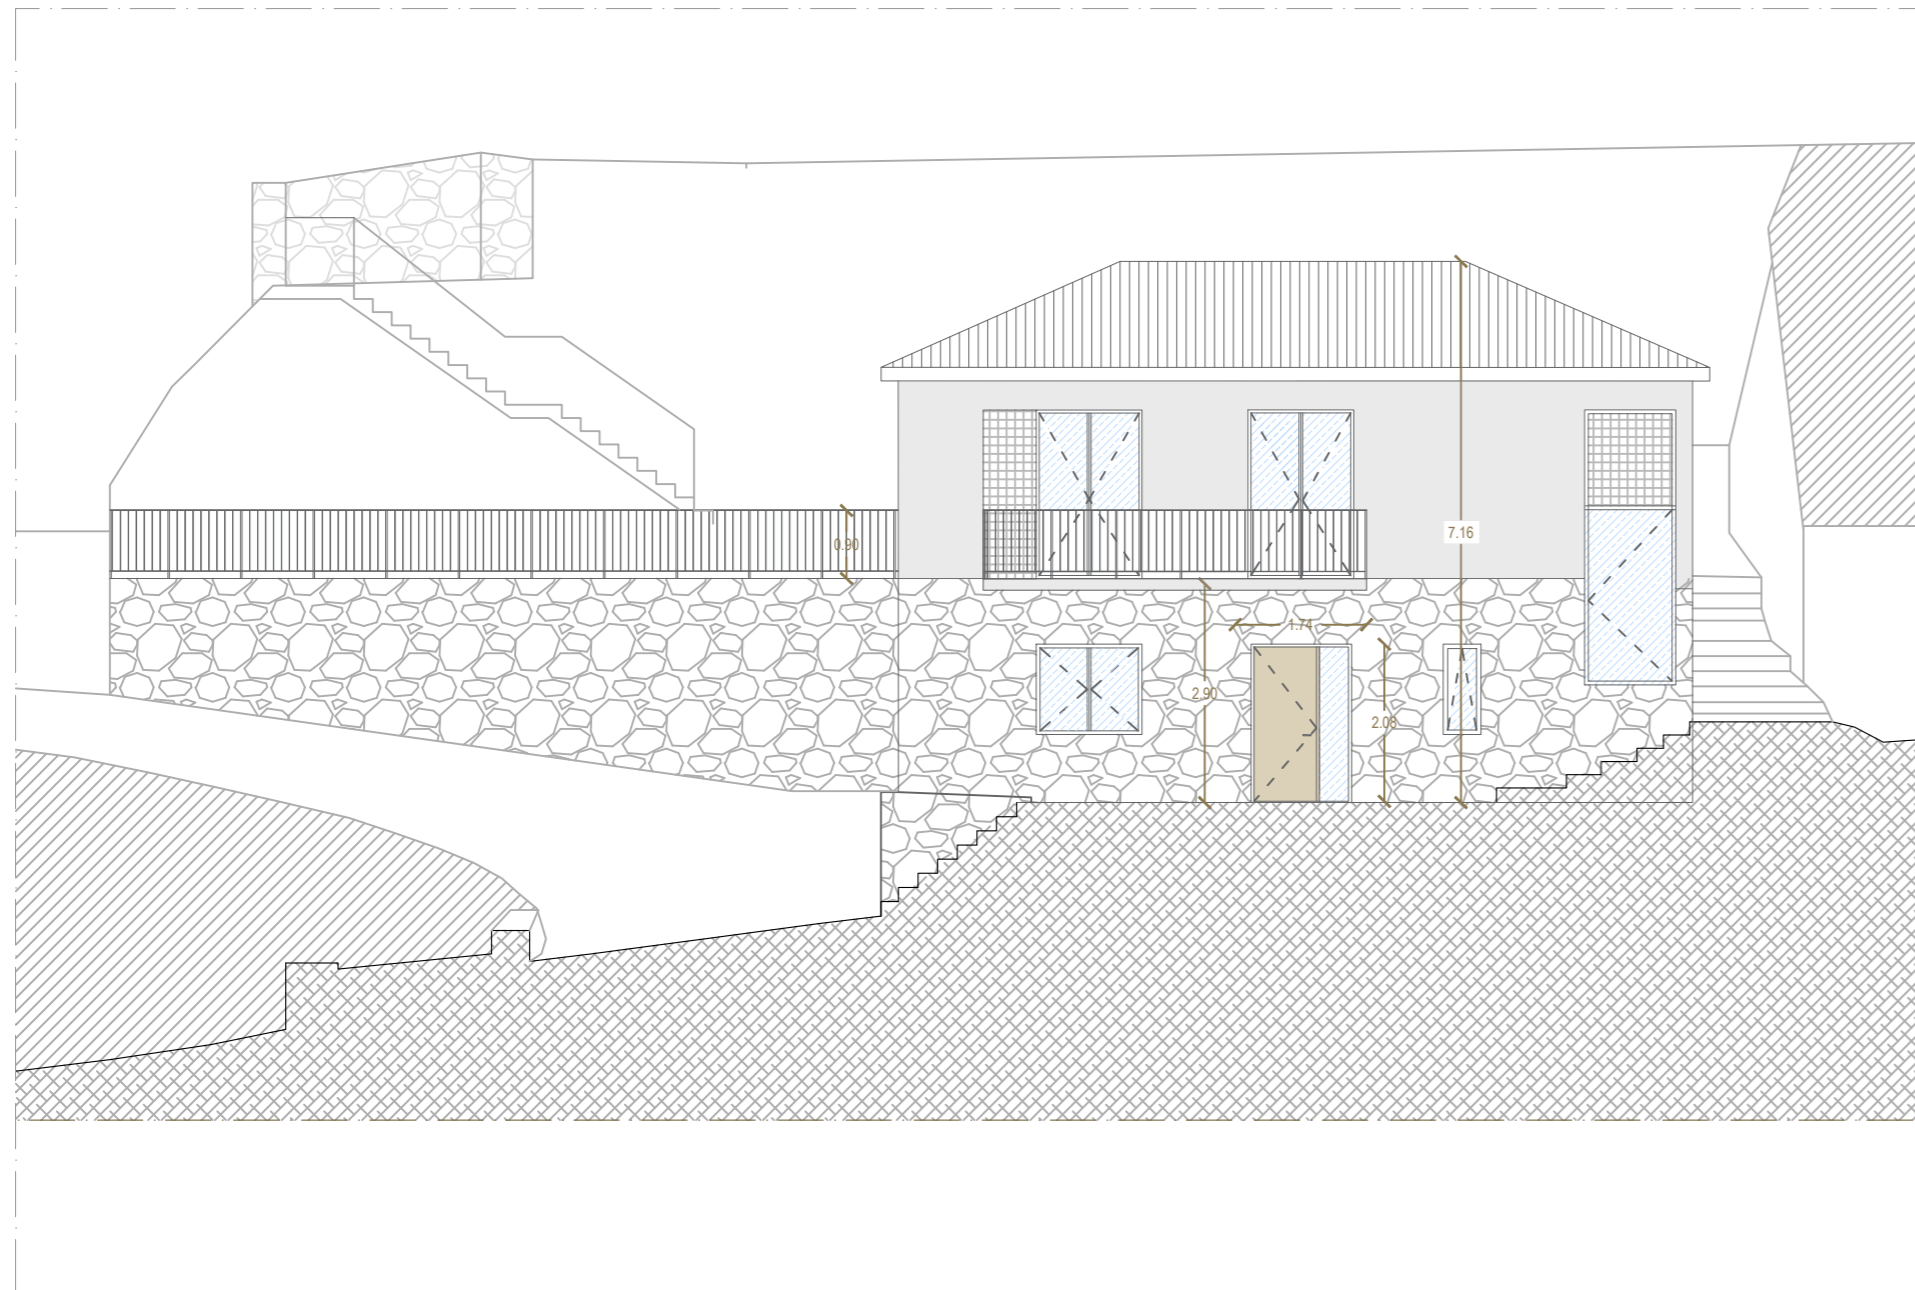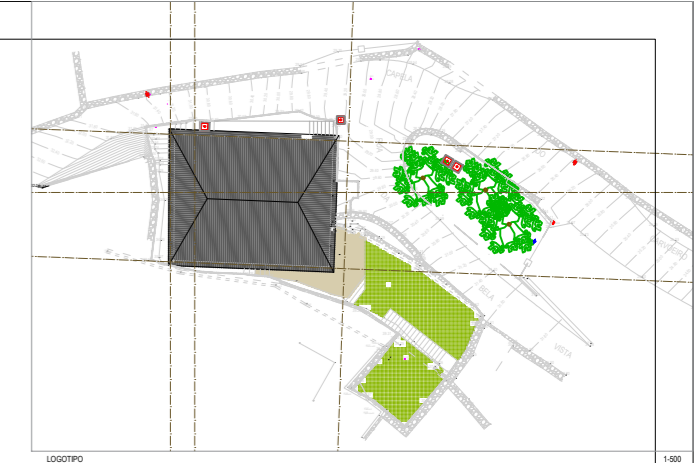


PROPOSTA  
ALÇADO NORTE  
1:100

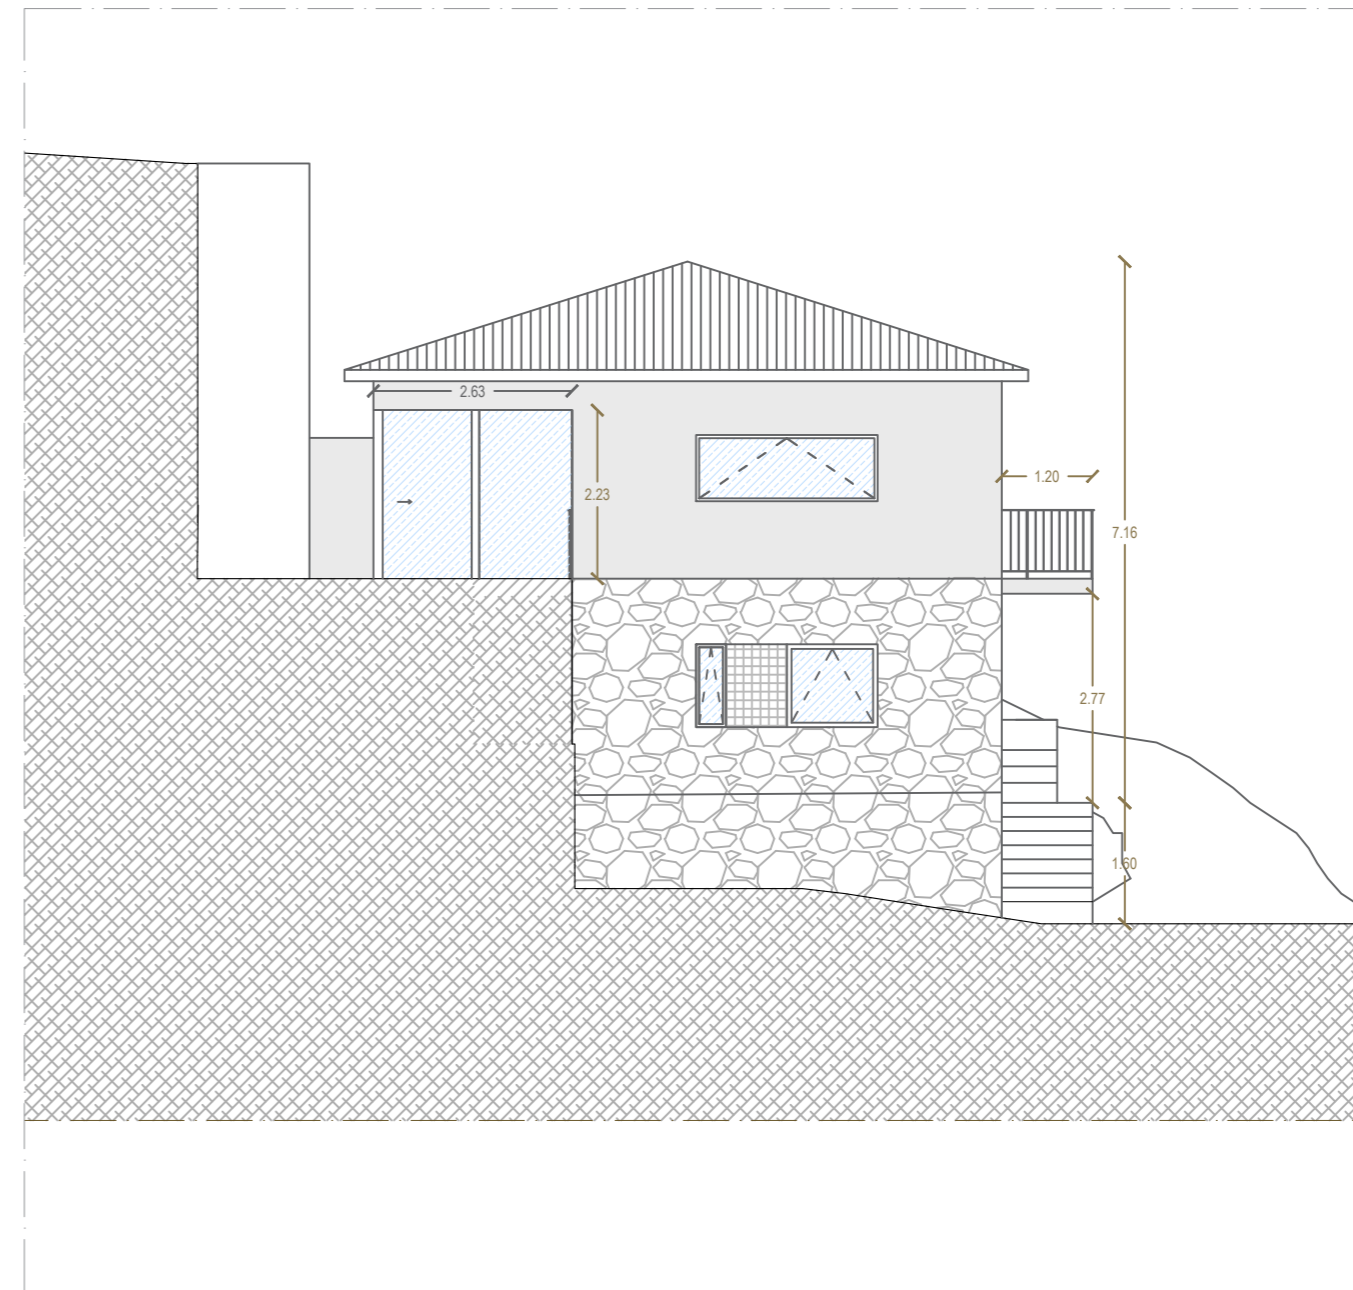


PROPOSTA  
ALÇADO NASCENTE  
1:100

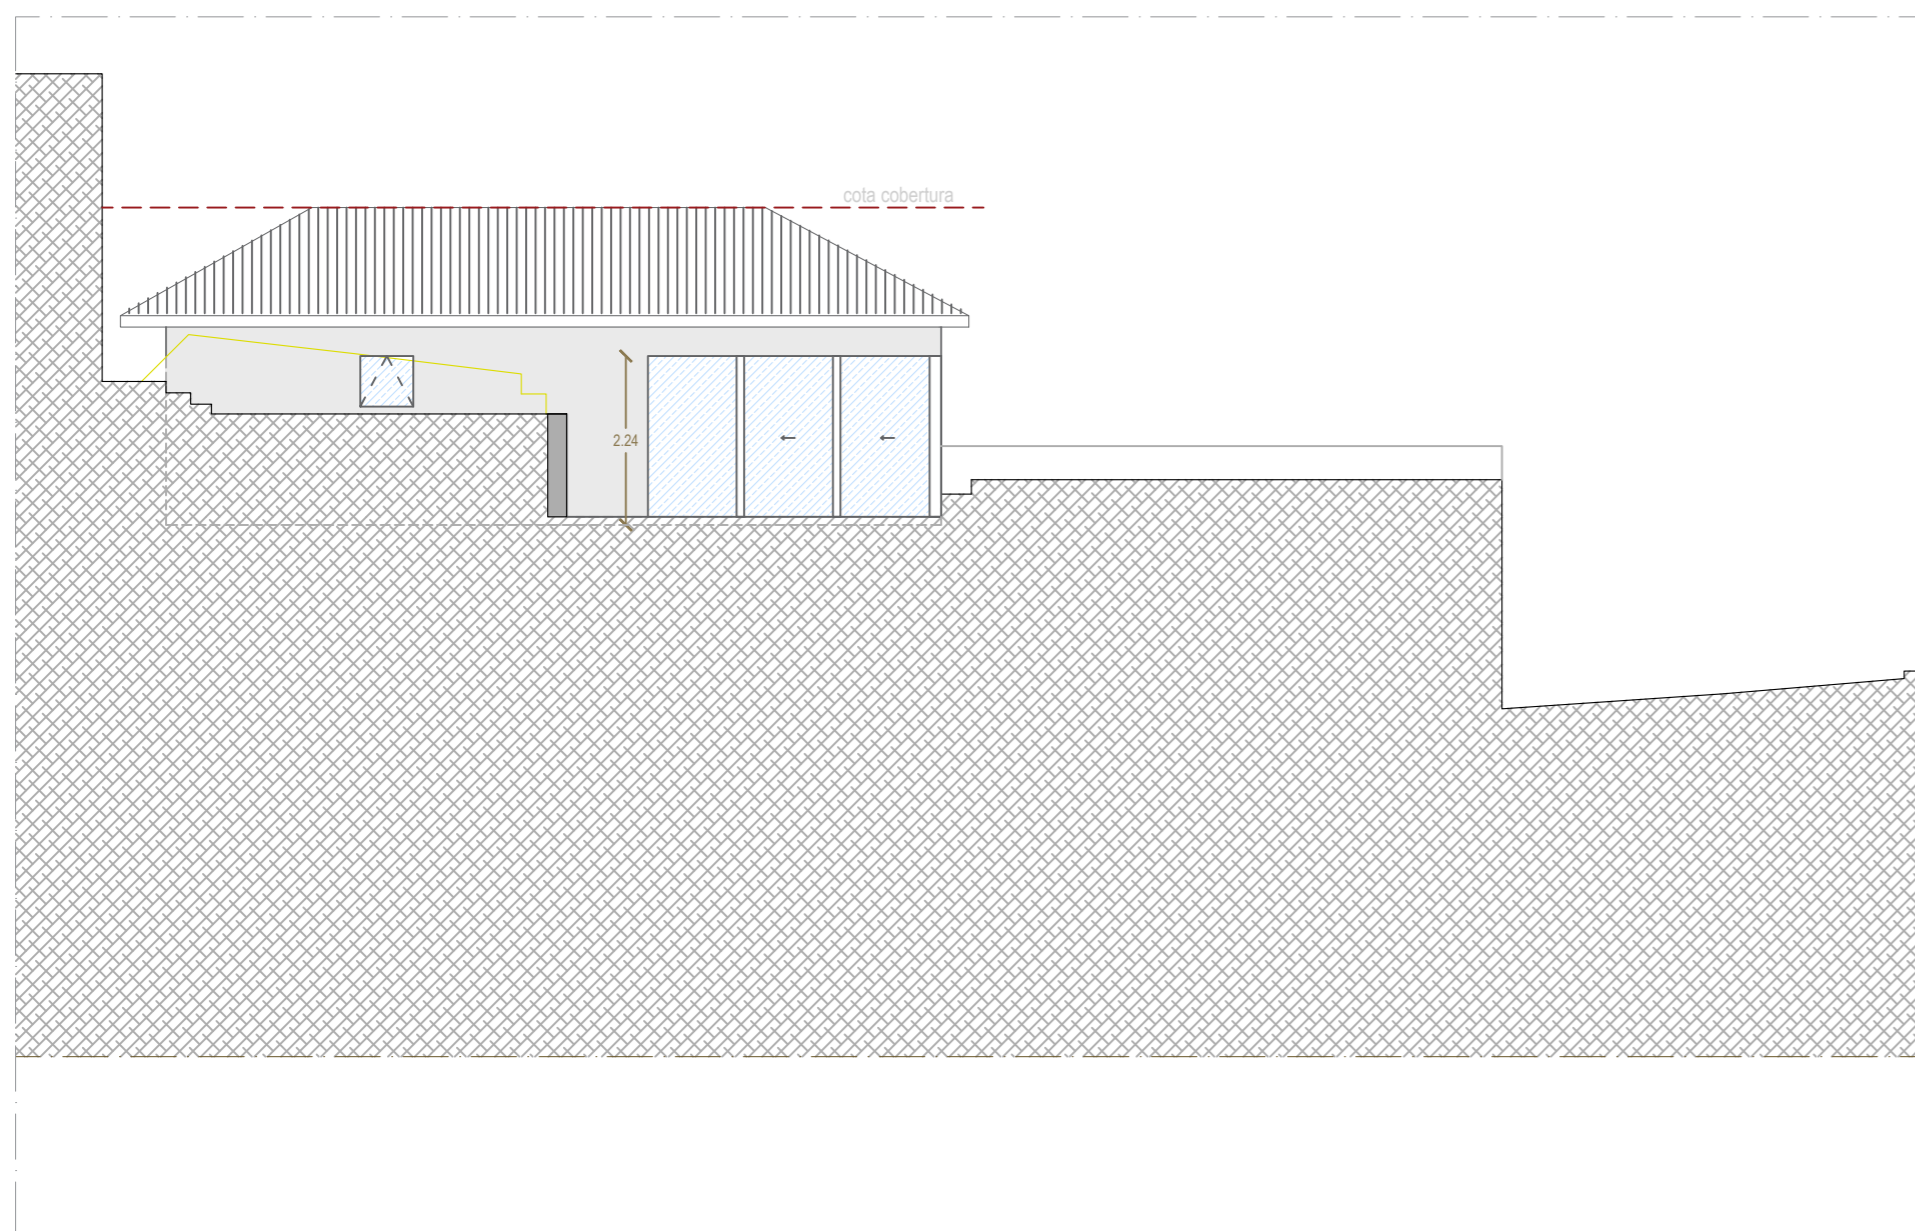

PROPOSTA  
ALÇADO SUL  
1:100

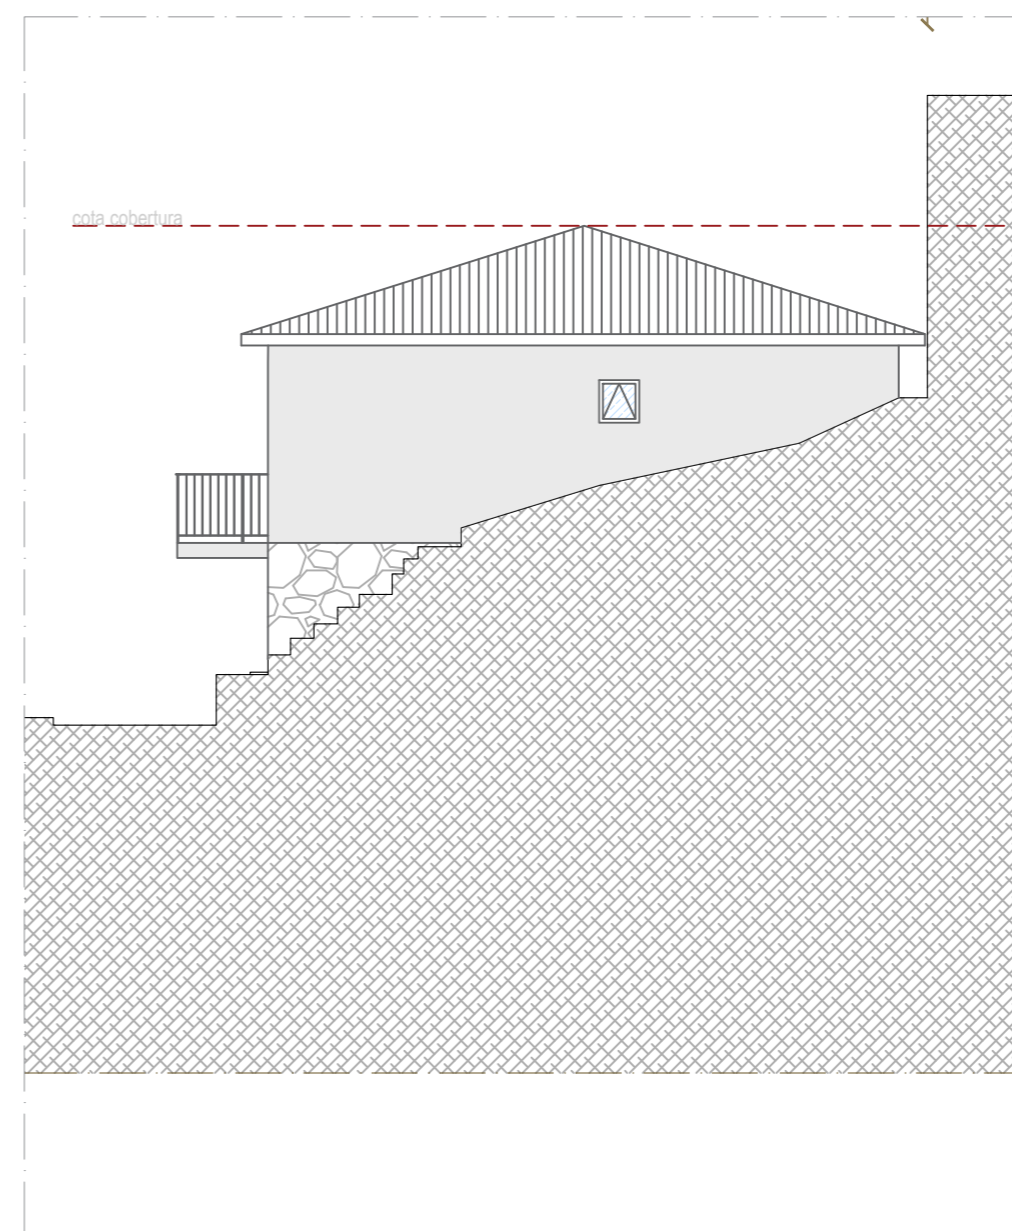


PROPOSTA  
ALÇADO POENTE  
1:100

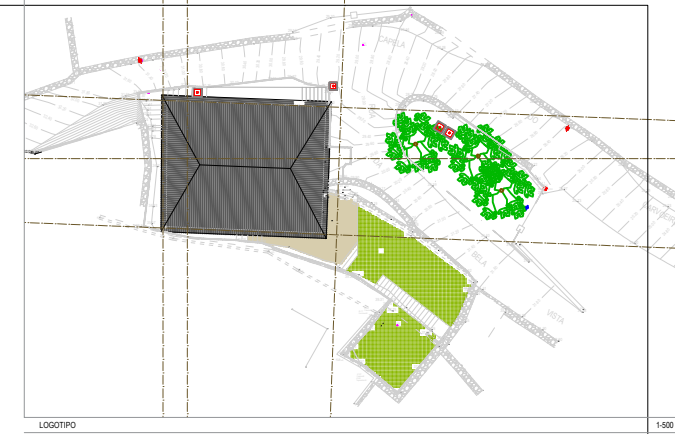


LOGOTIPO

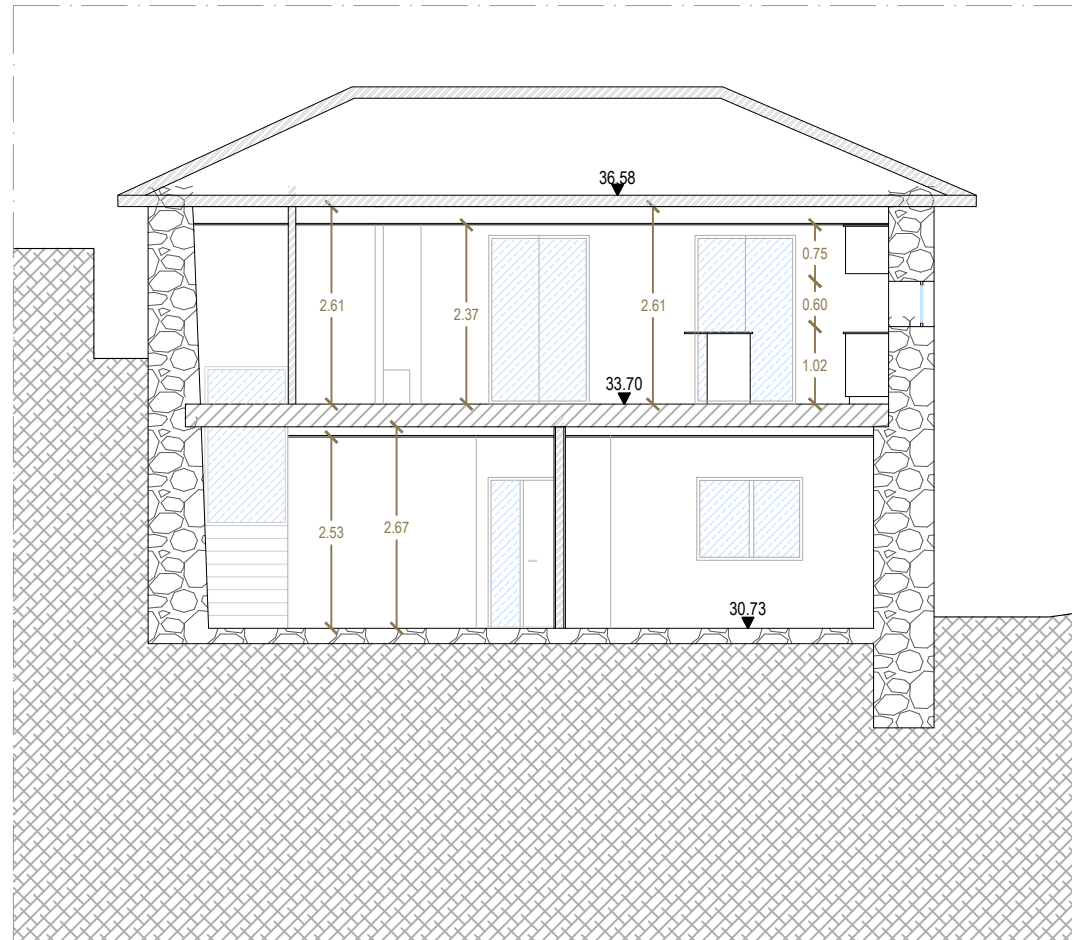

1:400

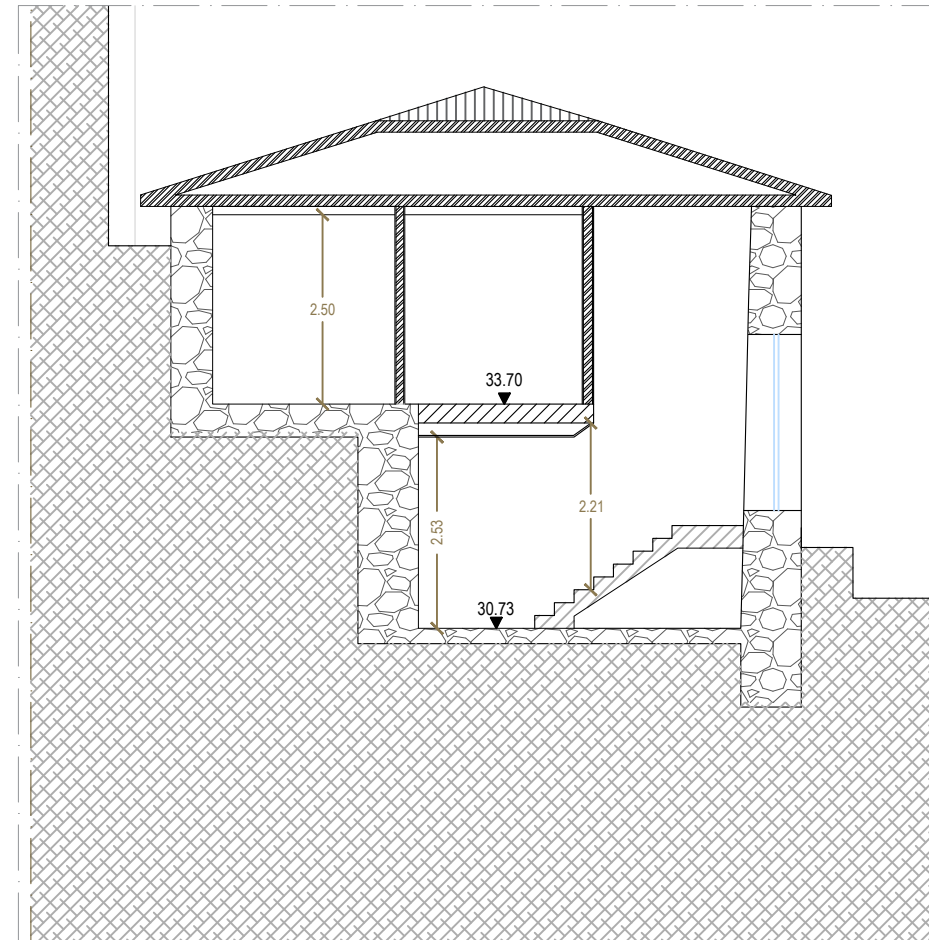


PROPOSTA  
CORTE AA  
1:100




PROPOSTA  
CORTE BB  
1:100

FASE / ALTERAÇÃO	DATA
LICENCIAMENTO	03-2026
NOME DO PROJETO	
RIVIERHUIS	
REQUERENTE	
IFKE & JAN-HENDRIK HOON	
PROJETISTA	NORTE
	
DESENHO	ESCALA FOLHA
VERMELHO E AMARELO - CORTES	1-100 18

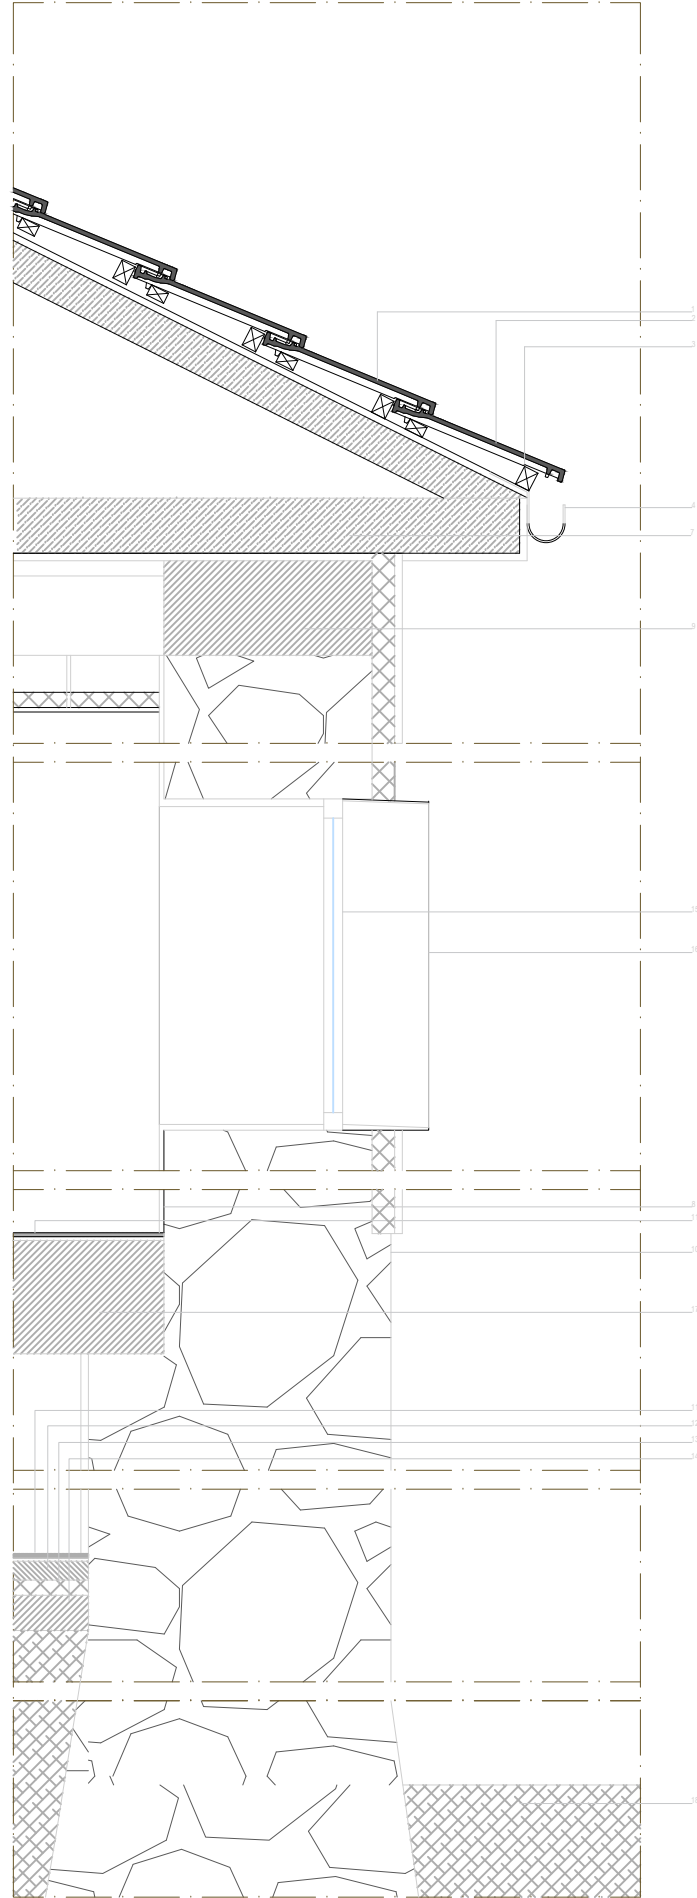

CORTE DE FACHADA TIPO COM VÃO  
LICENCIAMENTO  
1:20

- 1 - TELHA TIPO FRANCESA
- 2 - OSB COM IMPERMEABILIZAÇÃO
- 3 - RIPAS DE MADEIRA
- 4 - CALERA EM INOX ESCOVADO
- 5 - CAMADAS DE REDE E PRIMÁRIO, FINALIZADO COM MARMORA FINO
- 6 - XPS 60MM
- 7 - BLOCO TÉRMICO DE 20
- 8 - INTERIOR EM PLADUR DE 12MM E ISOLAMENTO TIPO Lã DE ROCHA
- 9 - ESTRUTURA EM BETÃO ARMADO
- 10 - PAREDE DE PEDRA EXISTENTE COM JUNTAS REBOCADAS E APLICAÇÃO DE HIDROFUGANTE
- 11 - CERAMICOVINIL
- 12 - CAMADA DE REGULARIZAÇÃO
- 13 - ISOLAMENTO 40MM DE XPS
- 14 - MASAME 10CM MIN
- 15 - CAIXILHARIA COR RAL 7002 SABEL TIPO CORTIZO 70 FOLHA OCULTA
- 16 - ARCOIMBEIRAPADEIRA EM CHAPA METÁLICA DE 3MM À MESMA COR QUE CAIXILHARIA
- 17 - LAJE ALGERADA EXISTENTE
- 18 - TÔUJENANT + TERRA COMPACTADA

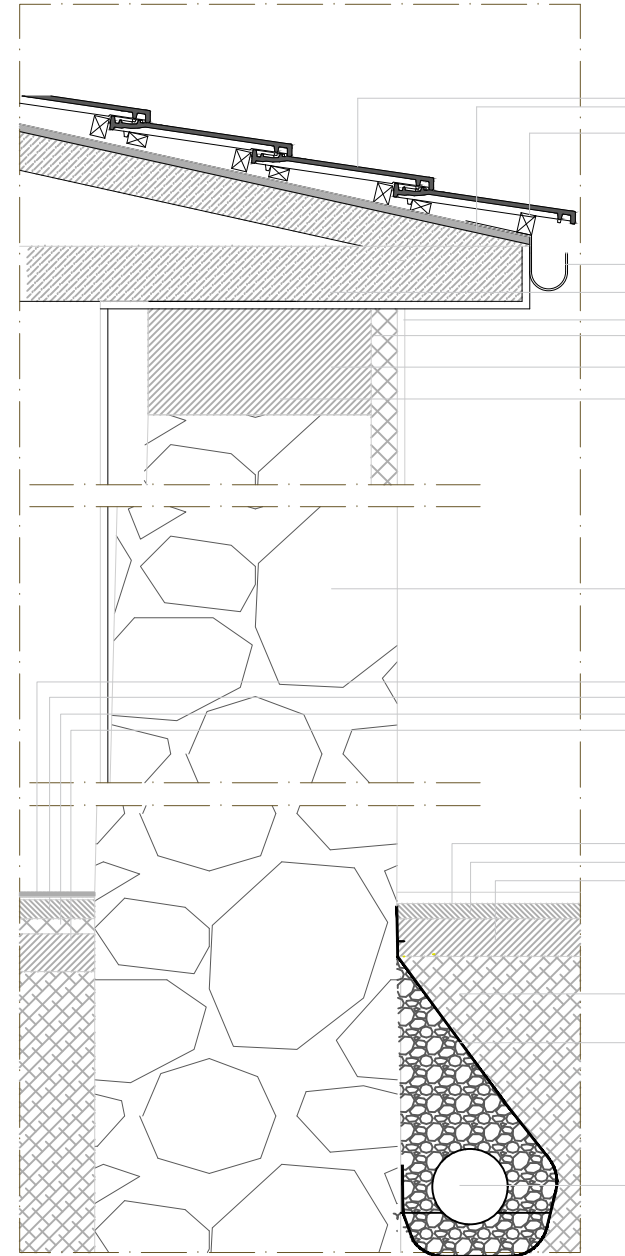

CORTE DE FACHADA TIPO  
LICENCIAMENTO  
1:20

- 1 - TELHA TIPO FRANCESA
- 2 - OSB COM IMPERMEABILIZAÇÃO
- 3 - RIPAS DE MADEIRA
- 4 - CALERA EM INOX ESCOVADO
- 5 - CAMADAS DE REDE E PRIMÁRIO, FINALIZADO COM MARMORA FINO
- 6 - XPS 60MM
- 7 - ESTRUTURA COBERTURA
- 8 - INTERIOR EM PLADUR DE 12MM e ISOLAMENTO DE 40MM TIPO Lã DE ROCHA
- 9 - ESTRUTURA EM BETÃO ARMADO
- 10 - PAREDE DE PEDRA EXISTENTE COM JUNTAS REBOCADAS E APLICAÇÃO DE HIDROFUGANTE
- 11 - CERAMICOVINIL
- 12 - CAMADA DE REGULARIZAÇÃO
- 13 - ISOLAMENTO 40MM DE XPS
- 14 - MASAME 10CM MIN
- 15 - LAJETAS DE BETÃO
- 16 - CAMADA DE REGULARIZAÇÃO
- 17 - MASAME MIN 10CM
- 18 - TÔUJENANT + TERRA COMPACTADA
- 19 - MANTA GEOTEXTIL E
- 20 - GEODRENO DE 125MM

FASE / ALTERAÇÃO	DATA
LICENCIAMENTO	03-2026
NOME DO PROJETO	
RIVIERHUIS	
REQUERENTE	
IFKE & JAN-HENDRIK HOON	
PROJETISTA	NORTE
DESENHO	ESCALA
CORTE FACHADA	1-20
	FOLHA
	19

**SCO**  
Architect.