


Fólia  
 Proc.:

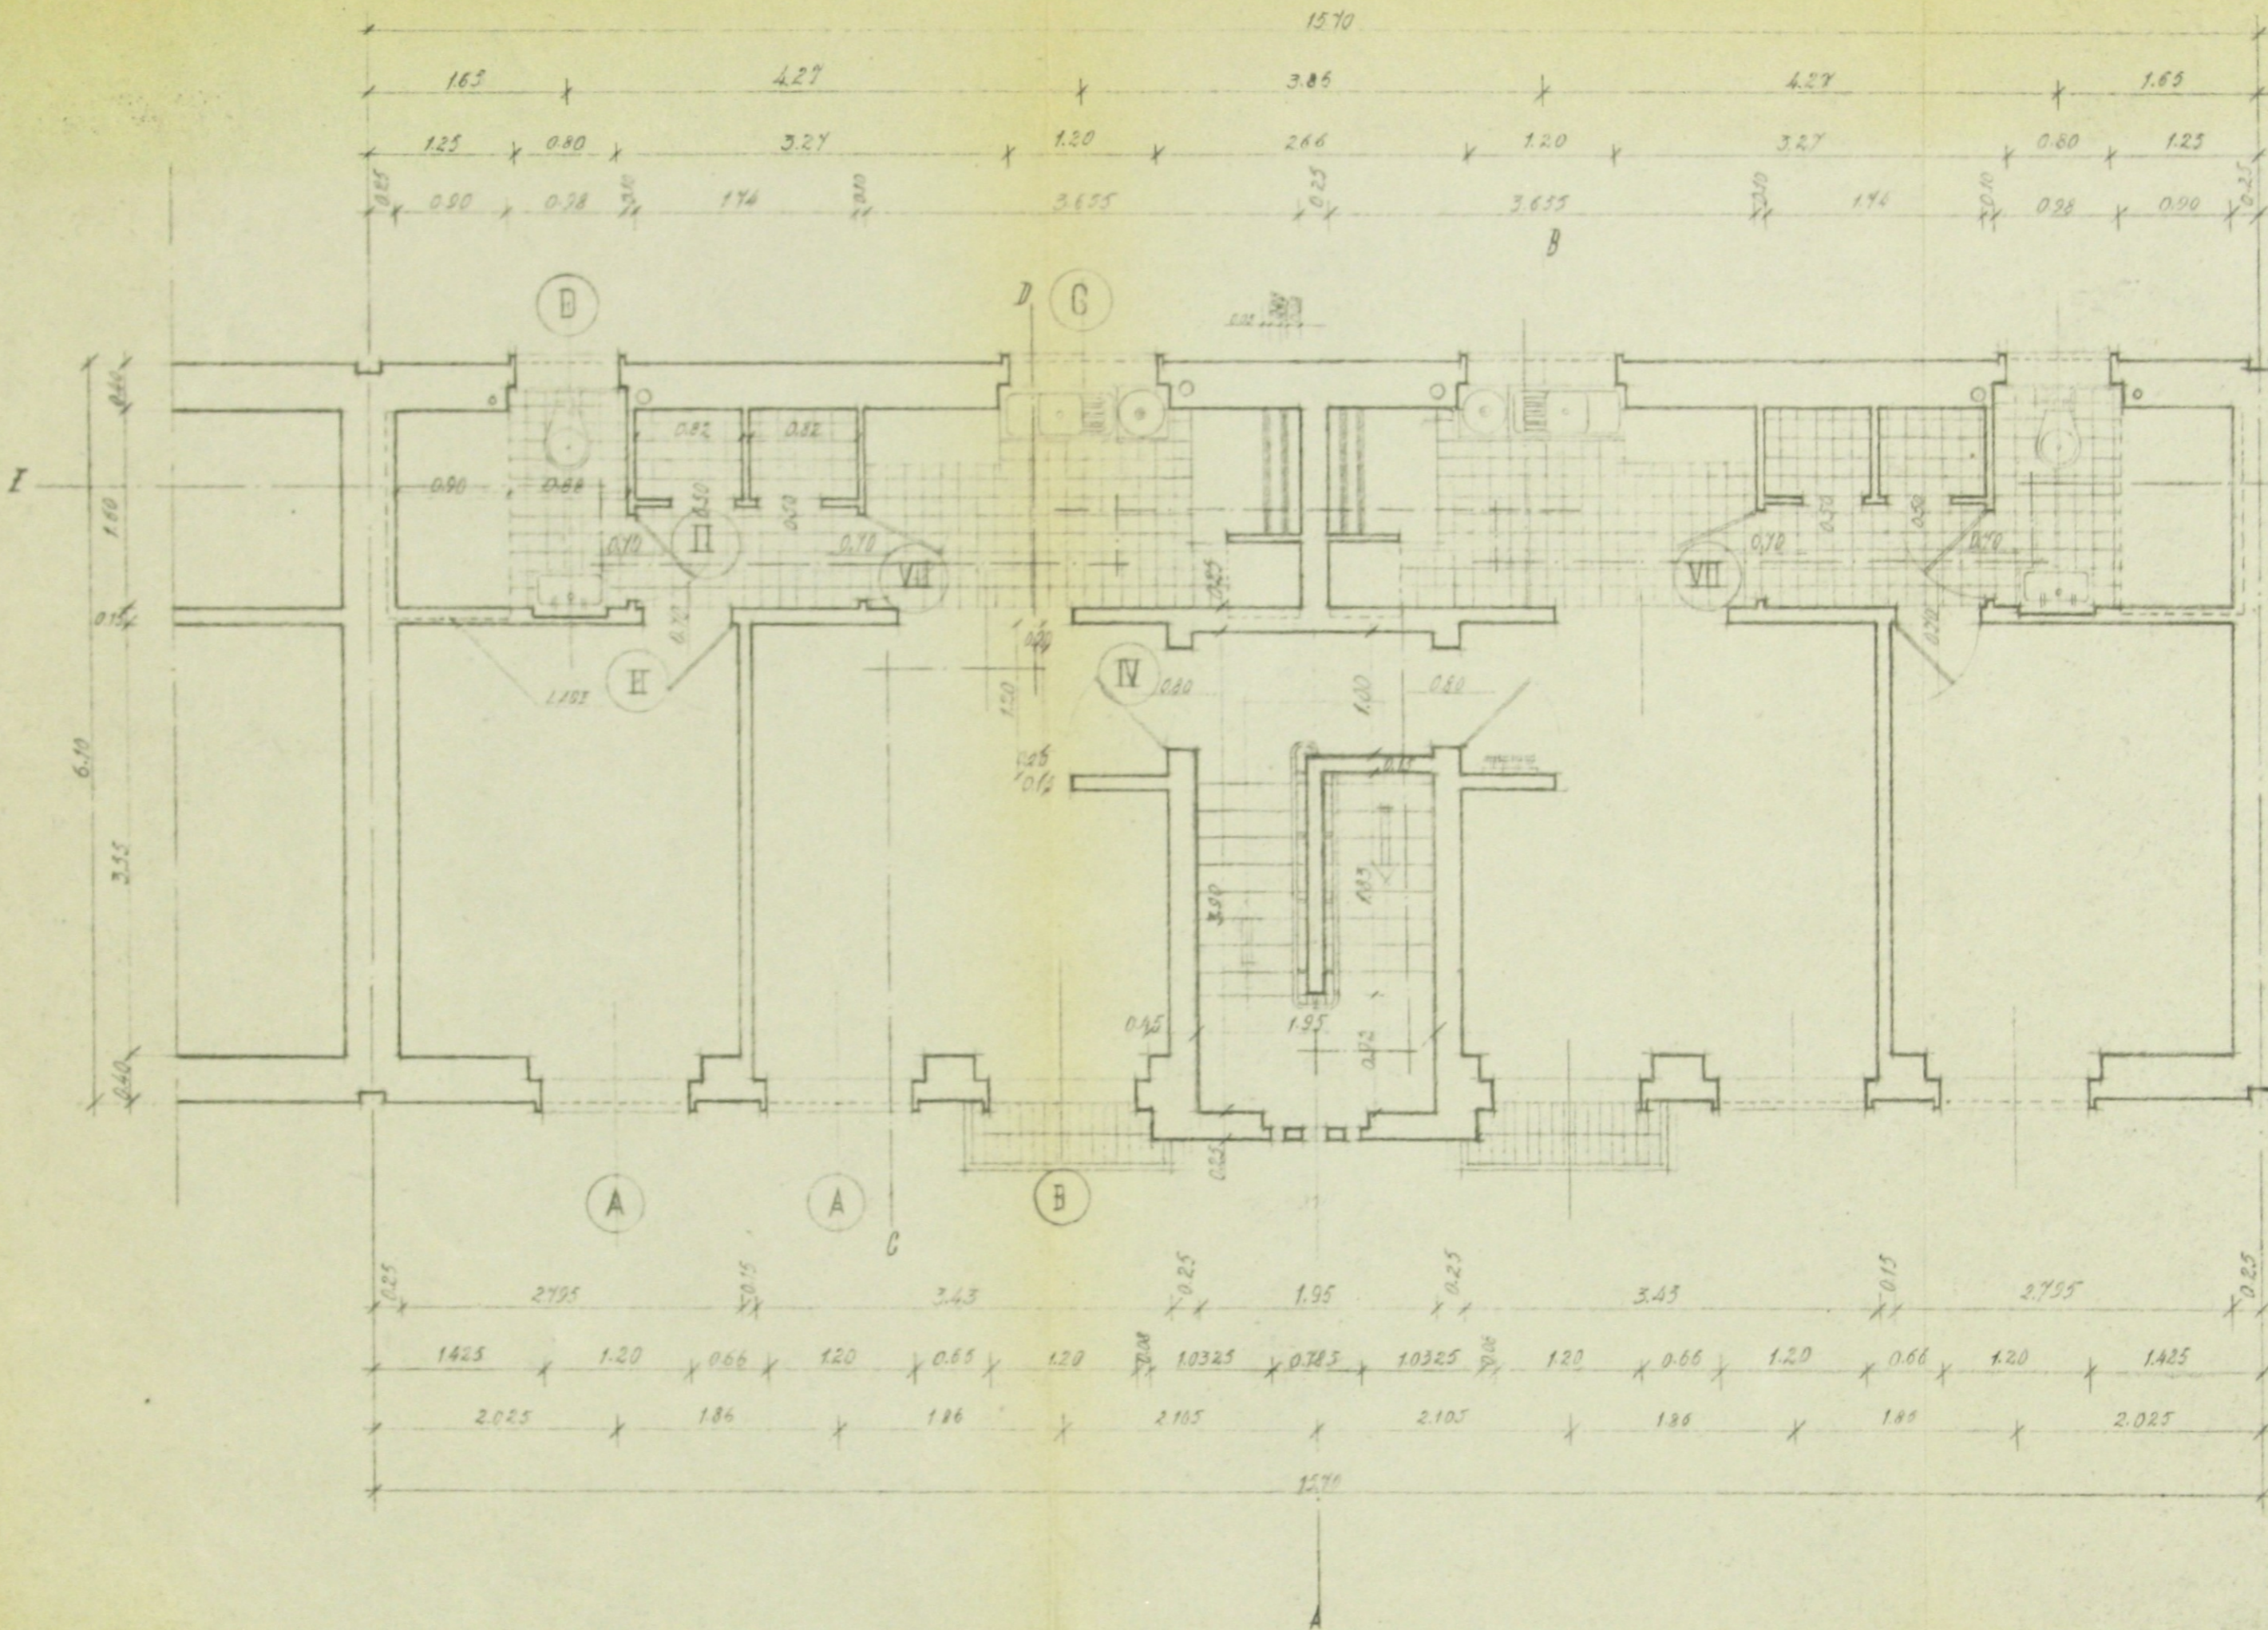

CÂMARA MUNICIPAL DE LISBOA  
 D. S. U. O.  
 3.º Repartição - Obras Municipais  
 Desenho N.º 2818  
 O projecto: \_\_\_\_\_ Data: \_\_\_\_/\_\_\_\_/\_\_\_\_  
 O arquitecto: \_\_\_\_\_ V.º Tit.º de Eng.º Civil

O ARQUITECTO