




Handwritten signature and initials
Arq. F.

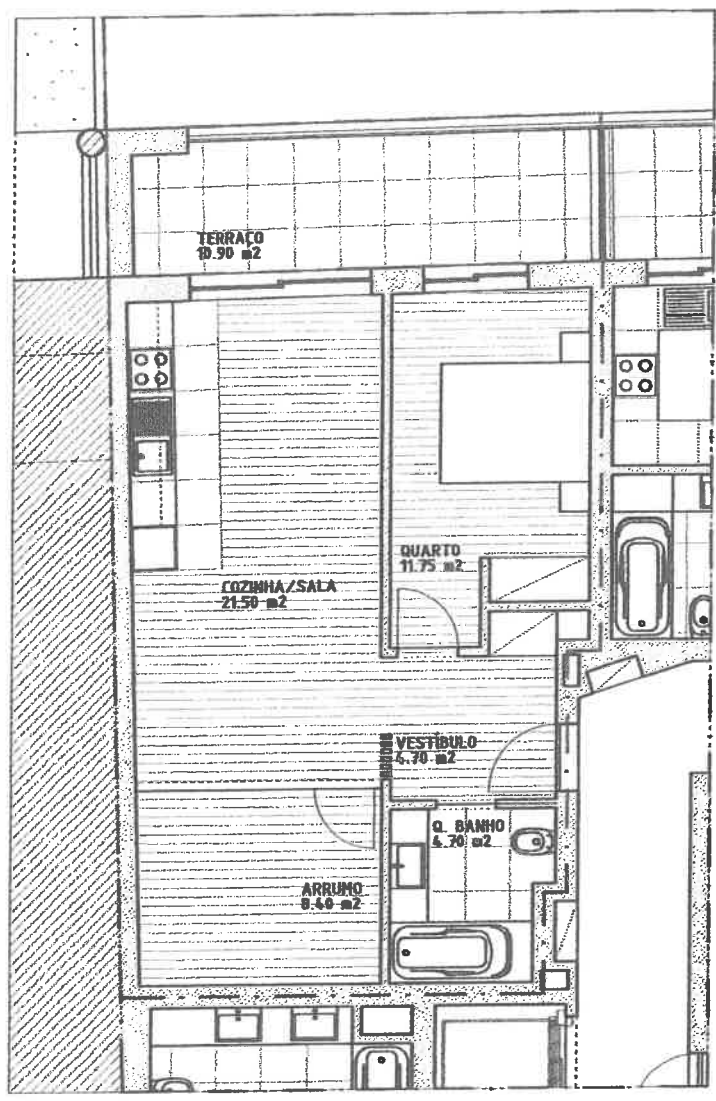

FRACAO B DN T1+1

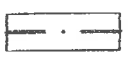

PISO 0 Frente - T1 - 60.45 m2

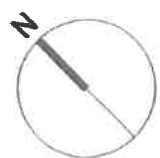

| | | |
|----------------------------|--|---------------|
| ARG. ALBERTO CARVALHO | CONSTRUÇÃO DE EDIFÍCIO MULTIFAMILIAR | SETEMBRO 2024 |
| COLAB. ARG. MARCO CARVALHO | CONSTRUÇÕES HENRIQUE DIAS, LDA | PISO 0 |
| | RUA CONCEIÇÃO FERNANDES / RUA D. DINIS - MAFAMUDE - VILA NOVA DE GAIA | ESCALA 1:100 |
| P.O.P. | PROJECTO DE LICENCIAMENTO | |
| | Avª Dr Moreira de Sousa, 2103 - 4415-384 - Pedraço - VN Gaia Tel. 919857240 | 02 |