


ENTRADA
 99-6-89
 Lj Reg. M. 492

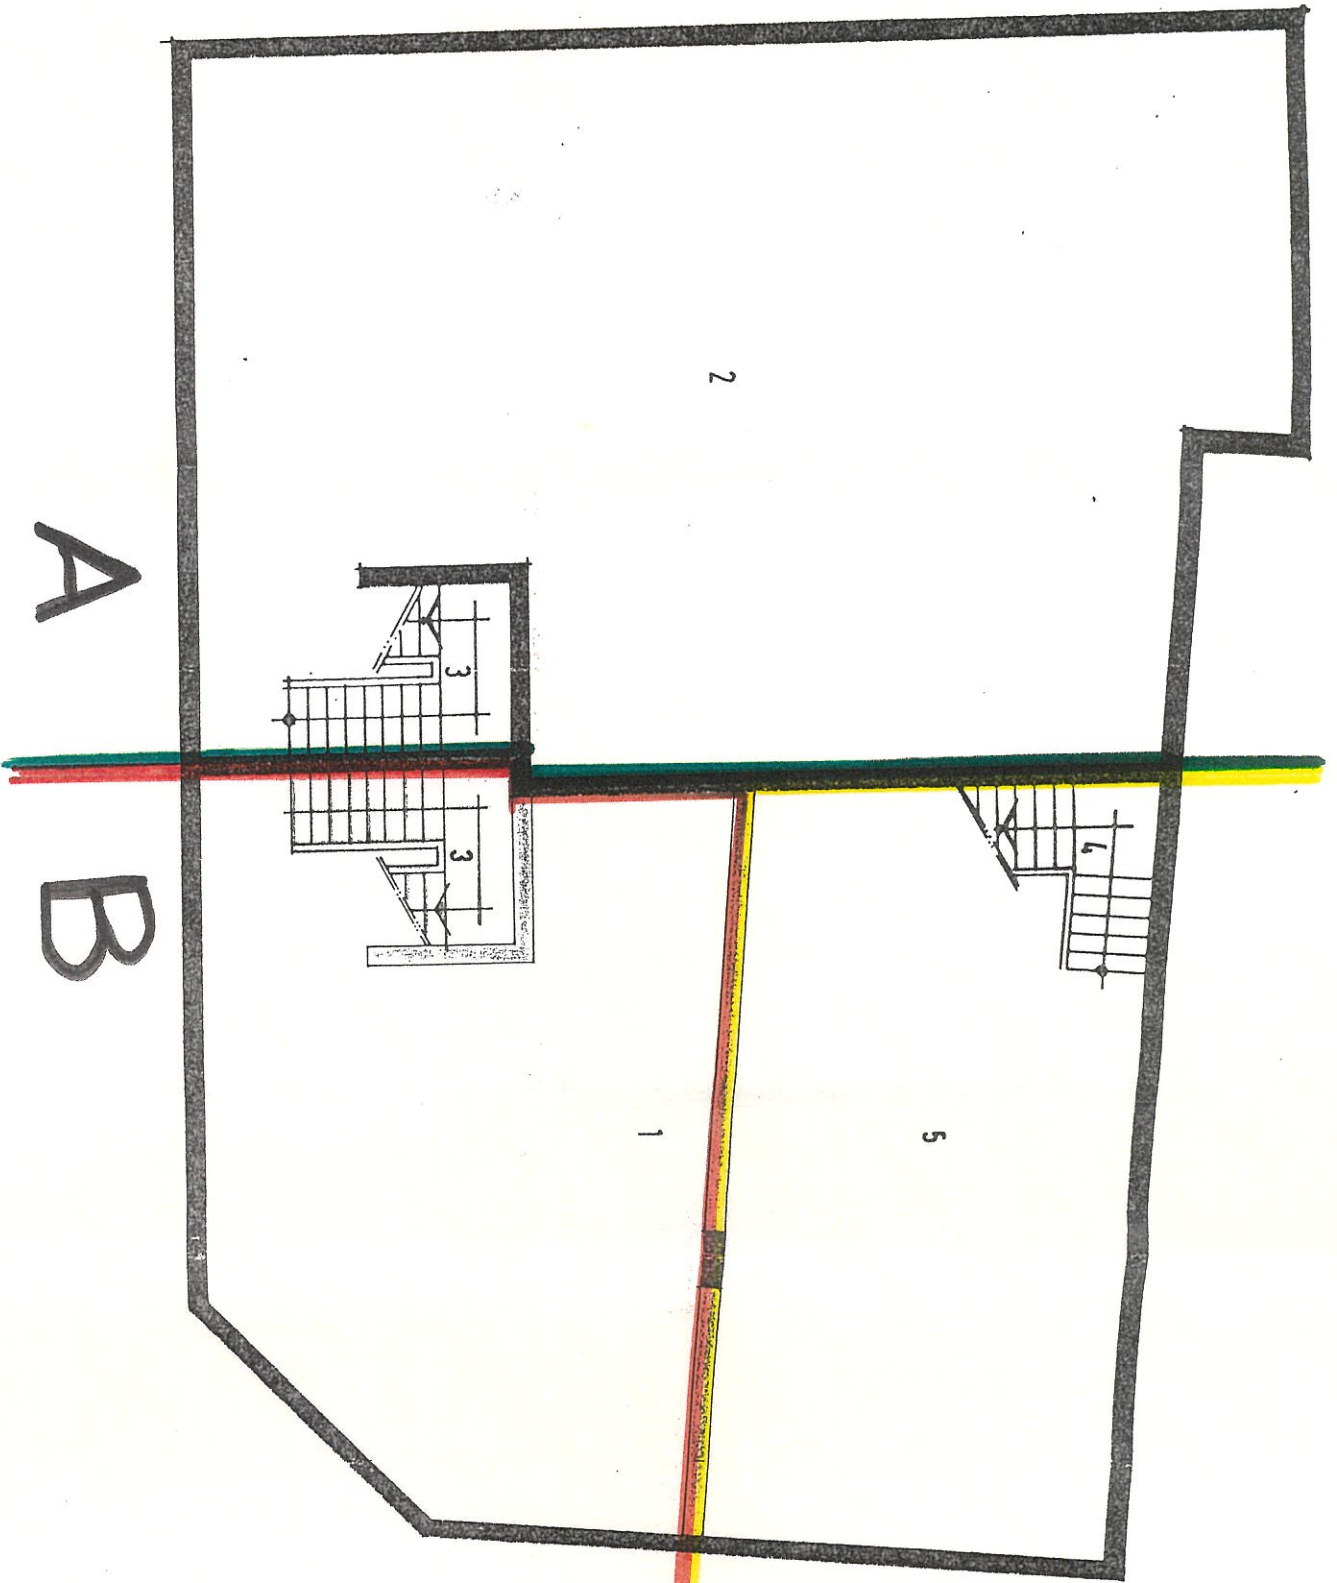

LEGENDA

1	-	Cave	119,30 m ²	40,37 m ²
2	-	Cave	125,40 m ²	
3	-	Acesso loja		
4	-	Acesso loja		
5	-	Cave		56,50 m ²
		Area bruta	264,64 m ²	
		Area util	244,70 m ²	

PROPRIETARIO		MANUEL GONCALVES DOMINGUES	
LOCALIZACAO		QUINTA DAS VARZEAS - LOTE C-3 - C. MARIM	
PROJECTO		PLANO DESEBUSTADA	
O TECNICO		CRUZ	
DATA		88/02	
ESCALA		1/100	
DES. N.º		7	
ESCALA GRAFICA			