

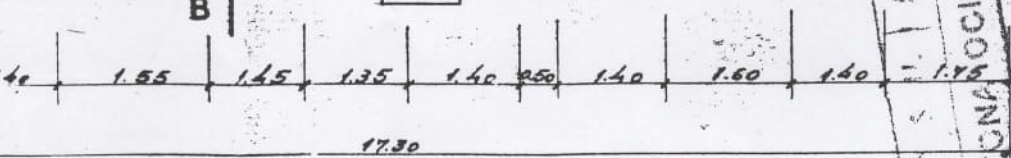


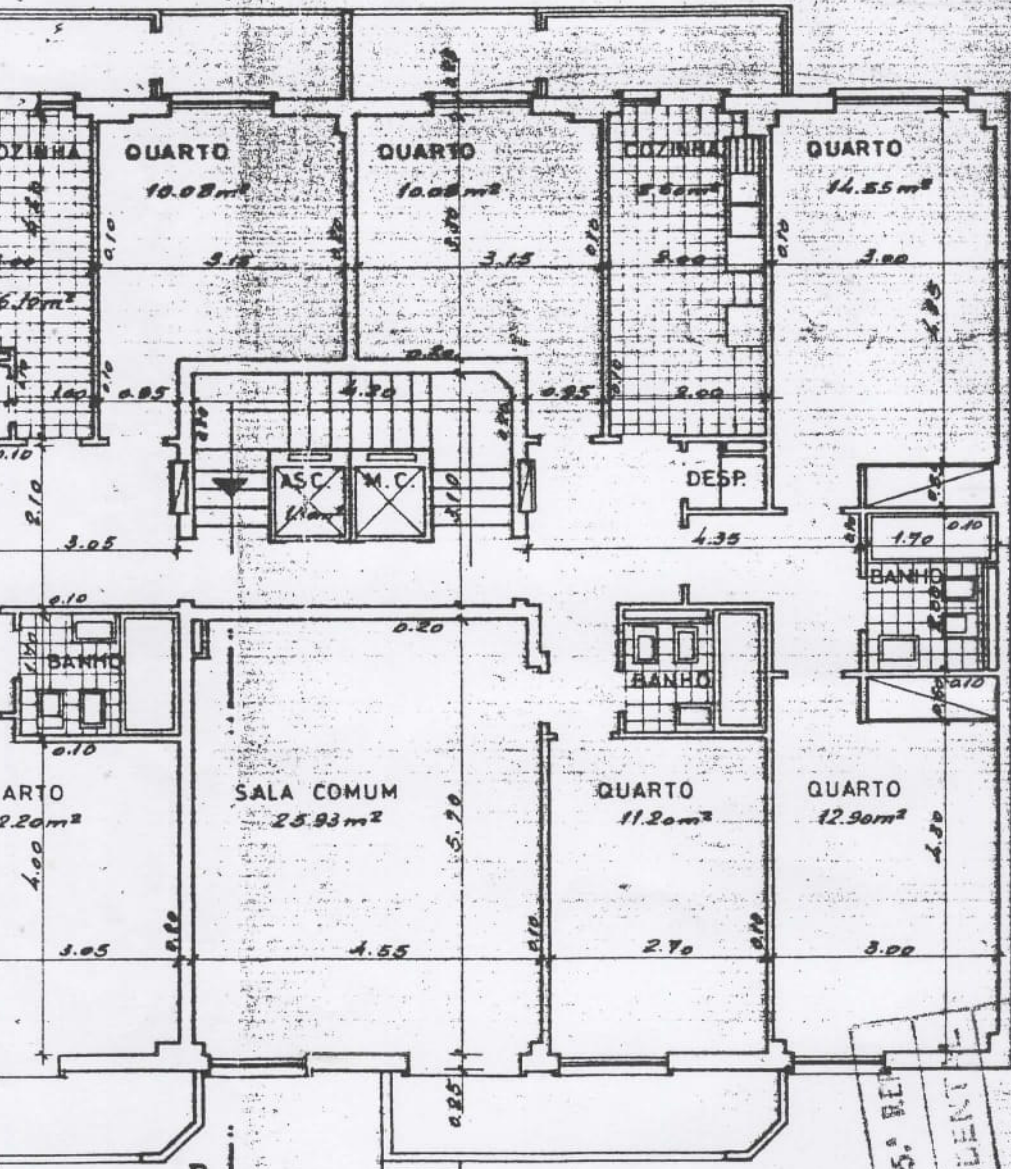

Folha 18
Proc.º 840-108/1973

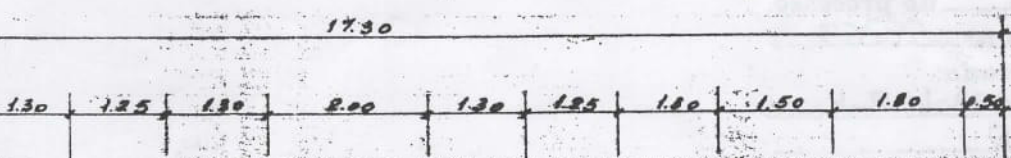

VISTO
5.ª BE...
ZONA OCCIDENTAL
CHEFE DE ZONA

CONDICIONAIS

REQ: ANTONIO DA SILVA FIDALGO E OUTROS		O Arqº insc. nº 380	
LOCAL: AV. COLUMBANO BORDALO PINHEIRO Nº 84		Raul Branco	
telas finais		342	
escala 1:100		1721	
PLANTAS		2	