



**PEDIDO INSERIDO NO PROCESSO SPO [1/2017/350/0]**

**TIPO DE PEDIDO:** Ficha Técnica de Habitação

**REQUERENTE TITULAR**

**Nome:** Inês Perestrello De Vasconcellos

**Contribuinte:** 186116080

**Qualidade:** Proprietário

**E-mail:** inesvzp@kwportugal.pt

**Aceita notificações electrónicas:** Sim

**RESUMO DO PEDIDO**

**Alvará de autorização de utilização N.º:** 51/2023




**Enquadramento Legal do Pedido:** Decreto-Lei n.º 68/2004, de 25 de Março

**Gestor de Procedimento:**

**Observação Adicional:**

**Documentos Entregues:**


- FTH pdfA\_signed.pdf

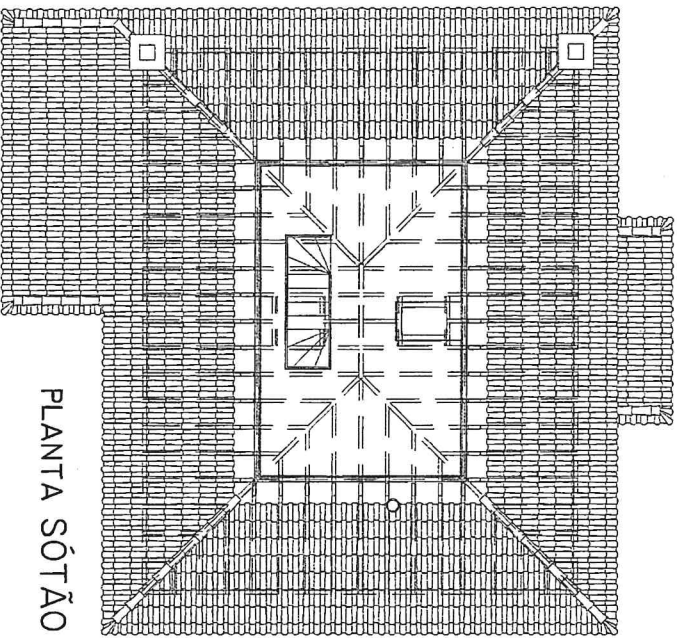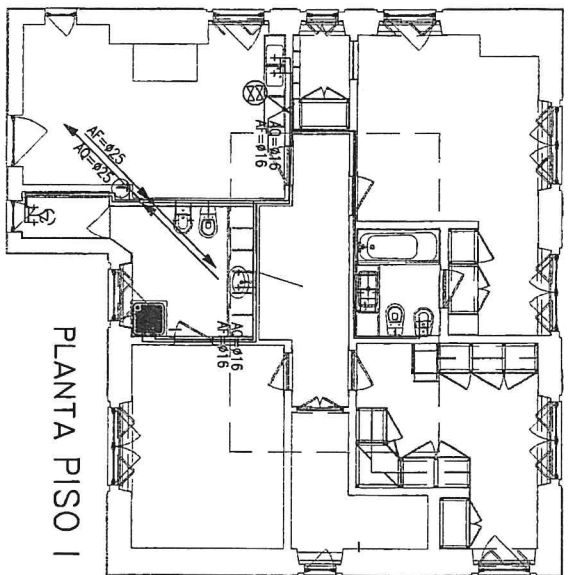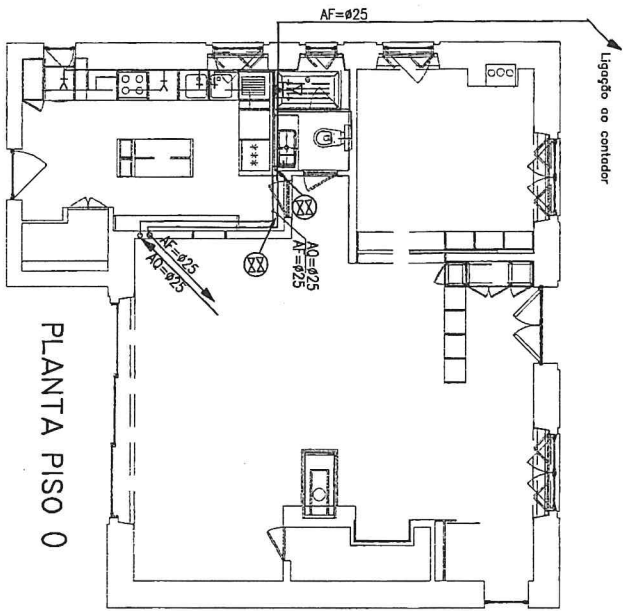

MATERIAIS:  
MULTICAMADAS "GEBERT-MEPLA"

TUBAGEM - "GEBERT-MEPLA"	
Ø EXTERIOR (mm)	Ø INTERIOR DN (mm)
16	11,5
20	15
26	20
32	26
40	33
50	42
63	54

- LEGENDA
- REDE DE RETORNO
  - REDE DE INCENDIO
  - REDE DE AGUA FRIA
  - REDE DE AGUA QUENTE
  - CONTADOR
  - CARTEL
  - TORNEIRA MISTURADORA
  - TORNEIRA MISTURADORA (BANHEIRA)
  - TORNEIRA MISTURADORA (DUCHE)
  - AUTOCULISMO
  - TORNEIRA DE SERVIÇO
  - TORNEIRA COM SAIDA ROSCADA
  - TORNEIRA OU VALVULA DE SECCIONAMENT
  - VALVULA DE RETENÇÃO.
  - ESQUENTADOR
  - TERMOCULADOR

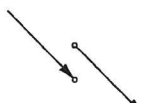

10/11

PLANTA SÓTÃO

PLANTA PISO 0

PLANTA PISO I

Morada: Rua Machado dos Santos nº 341, Parede


ANEXO 03

Desenho: Plantas simplificadas da rede de distribuição de água no fogo


Escala: 1/100

Pisos 0, Piso 1 e Sótão


bael.

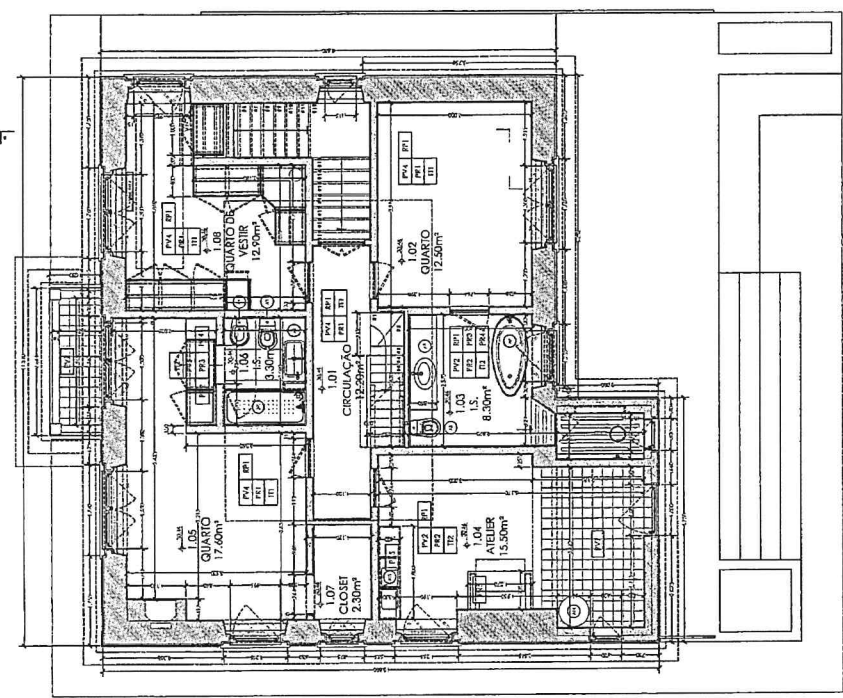

PLANTA DO PISO 1

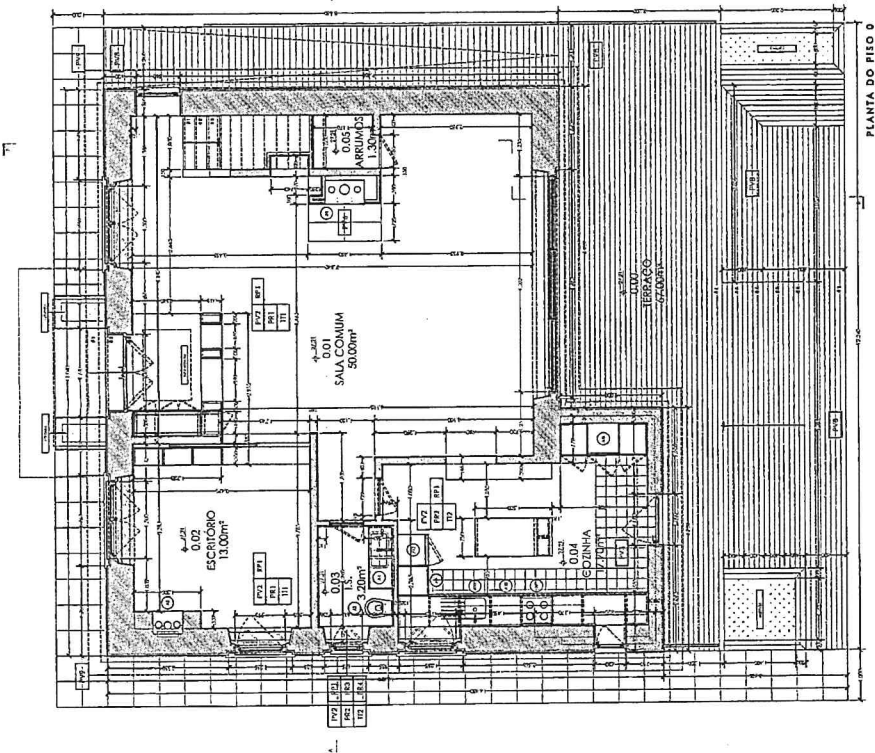

PLANTA DO PISO 0

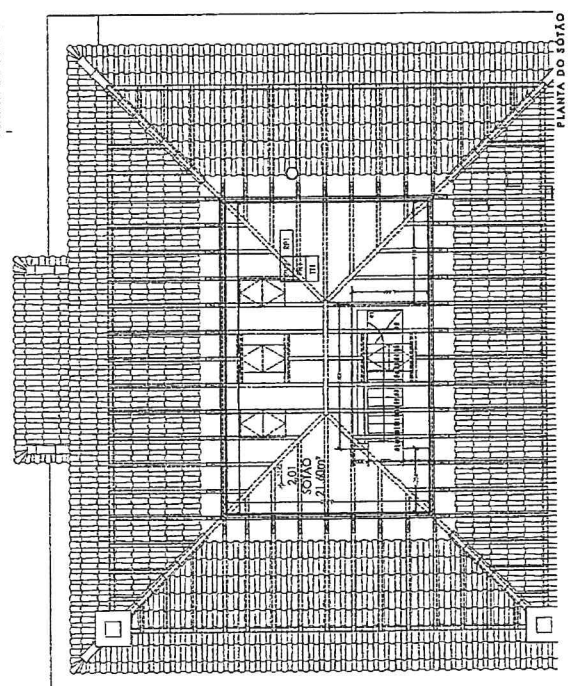


PLANTA DO SÓTÃO

LEGENDA DE EQUIPAMENTO


ELEMENTOS DA CONSTRUÇÃO

- A1. recuperador de calor fogo montanha
- A2. recuperador de calor fogo montanha classic e600 preto
- A3. sanita sanitana
- A4. lavatório sanitana de pousar
- A5. base de duche sanitana (=1600cm
- A6. bidé sanitana
- A7. banheira vaiaedares autoportante
- A8. forno eléctrico e microondas
- A9. placa de fogão eléctrico e exaustor
- A10. máquina de lavar loiça
- A11. máquina de lavar roupa
- A12. frigorífico
- A13. cuba de lava loiças
- A14. bomba de calor ariston

Morada: **Rua Machado dos Santos nº 341, Parede**  
 Desenho: **Plantas simplificadas da habitação**  
**ANEXO 02**  
 Escala: **1/100**

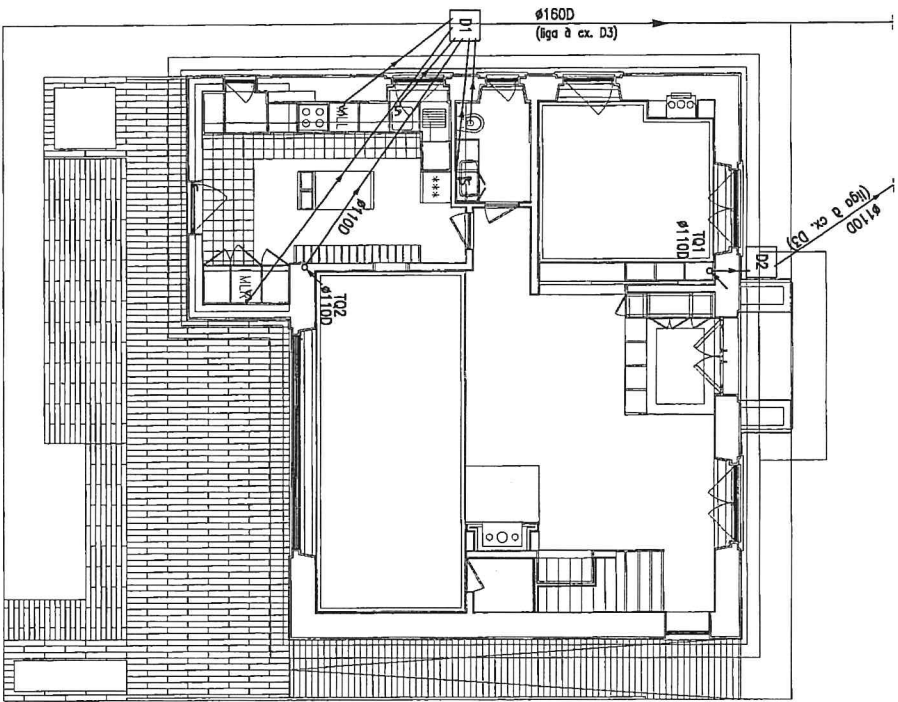

PISO 0

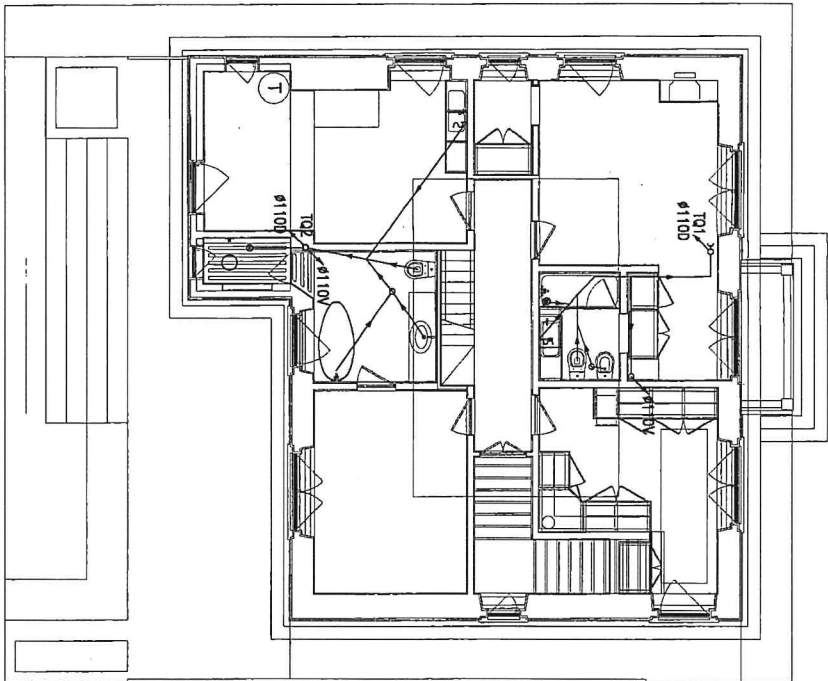

PISO 1

- LEGENDA**
- ESGOTOS RESÍDUOS DOMÉSTICOS (NO PISO)
  - - - ESGOTOS RESÍDUOS DOMÉSTICOS (SUSPENSOS NO TETO DO PISO INFERIOR)
  - - - VENTILAÇÃO

- ⊙ TUBO DE QUEBRA PARA O PISO INFERIOR
- ⊙ TUBO DE QUEBRA DO PISO SUPERIOR
- ⊙ VENTILAÇÃO DO PISO INFERIOR
- ⊙ VENTILAÇÃO PARA O PISO SUPERIOR
- CAIXA DE VISITA
- ⊗ RALO DE PAVIMENTO SIFONADO
- SIFÃO DE PAVIMENTO
- Y BORDA DE LIMPEZA
- ∇ SIFÃO DE PAREDE

**RAMAIS DE DESCARGA (DIÂMETROS):**

- LAVATÓRIO 400mm
- BIC 400mm
- BACIA DE RETRETE 400mm
- BANHEIRA 400mm
- LAV.-LOÇAS 400mm
- MÁQUINAS DE LAVAR 400mm
- ROUPA E LOÇA 400mm
- DUCHE 400mm

**TIPOS DE CAIXAS**

DIMENSÕES (m x m)	PROFUNDIDADES (h)
(0,40 X 0,40)	h<=0,50 m
(0,60 X 0,60)	0,50<h<=0,75 m
(0,80 X 0,80)	0,75<h<=1,00 m
(1,00m)	1,00<h<=2,50 m
(1,25m)	h>=2,50 m

NOTAS:  
- MATERIAIS REDE ENTERRADA: PVC RÍGIDO

LEGENDA

*Handwritten signature*

Morada:  
Rua Machado dos Santos nº 341, Parede

ANEXO 04

Desenho:  
Plantas simplificadas da rede de drenagem de águas residuais do fogo

Escala:  
1/100

Piso 0 e Piso 1