


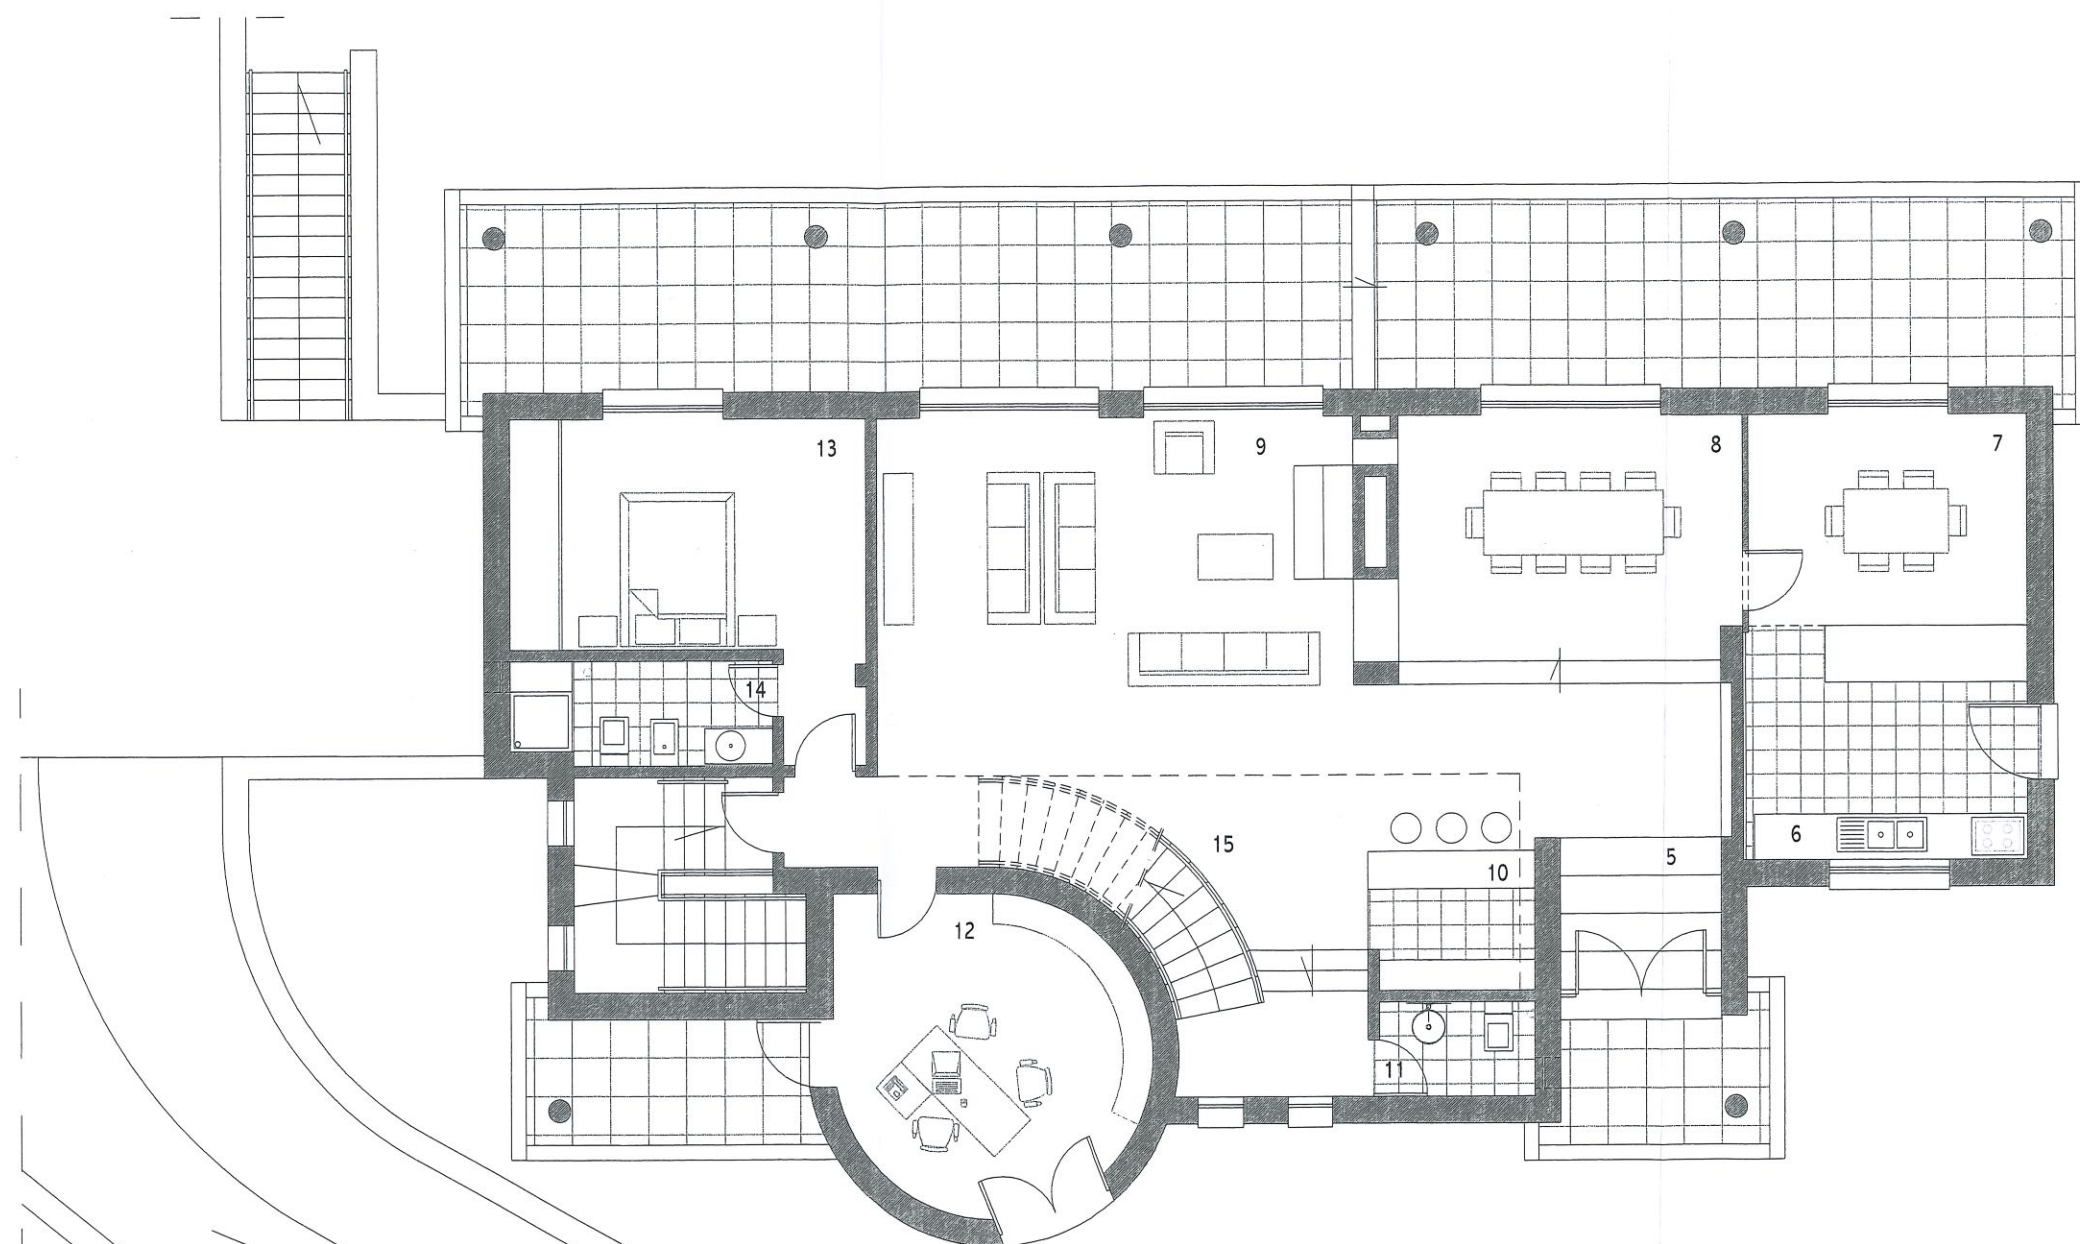

R./CHÃO - PISO 1

5- HALL DE ENTRADA (4.30m²)/ 6- COZINHA (11.80m²)/ 7- COPA (10.60m²)/ 8- SALA DE JANTAR (15.00m²)/
 9- SALA DE ESTAR (30.80m²)/ 10- BAR (4.00m²)/ 11- INSTALAÇÃO SANITÁRIA (2.65m²)/ 12- ESCRITÓRIO (15.90m²)/
 13- QUARTO (16.40m²)/ 14- INSTALAÇÃO SANITÁRIA (4.80m²)/ 15- CIRCULAÇÃO / ACESSOS (29.00m²)