



CROQUI:

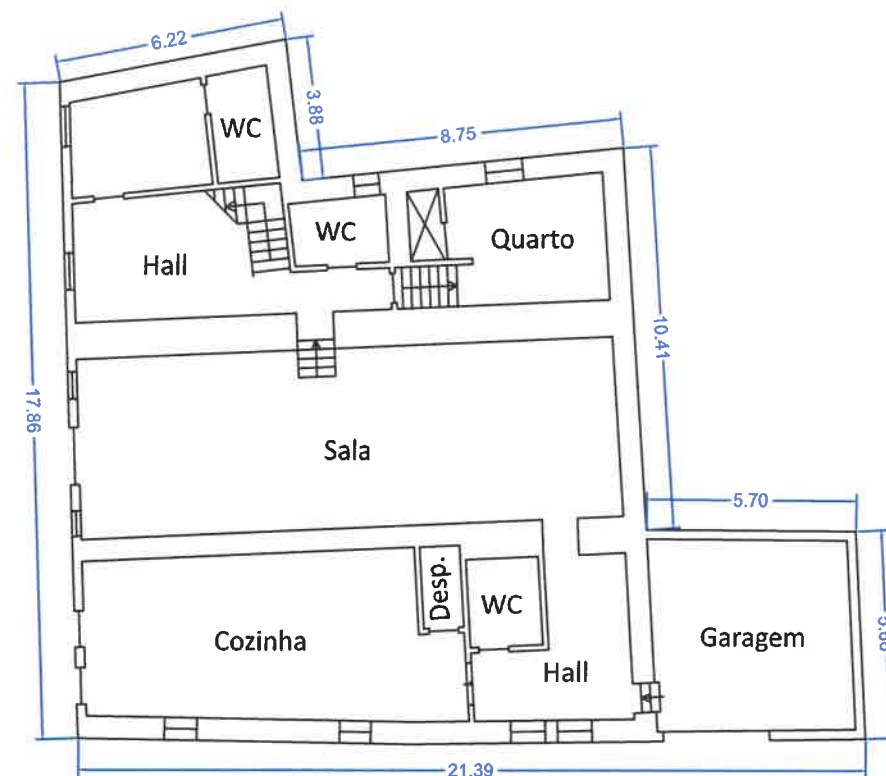

R/C

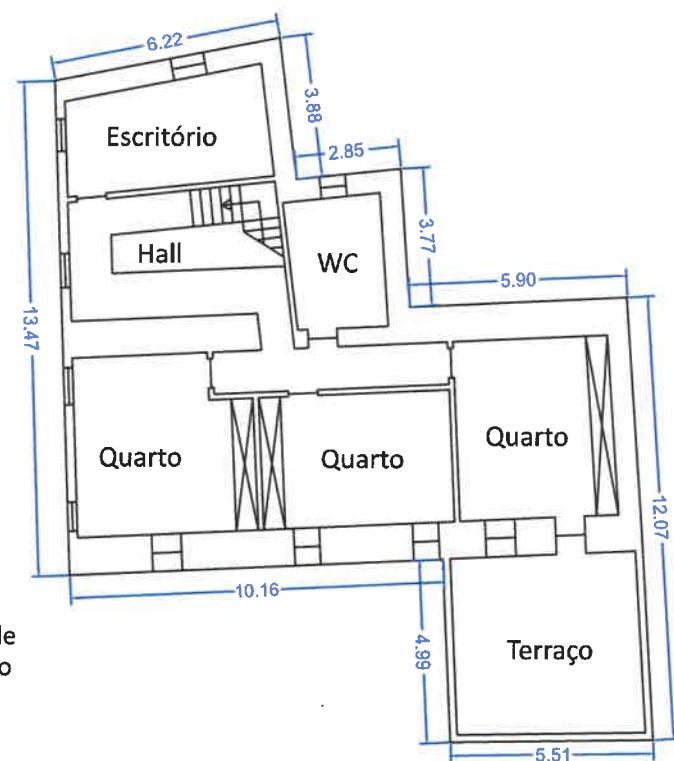

1º Andar

Artigo Urbano 74 - União de Freguesias de Alenquer (Sto Estêvão e Triana)

Área Total: 364 m²

Área Bruta de Construção: 484 m²

Área Privativa: 424 m²


Área Dependente: 60 m²

Área de Implantação: 294 m²

Área de Logradouro: 70 m²

ESCALA 1/200

IMPLANTAÇÃO:

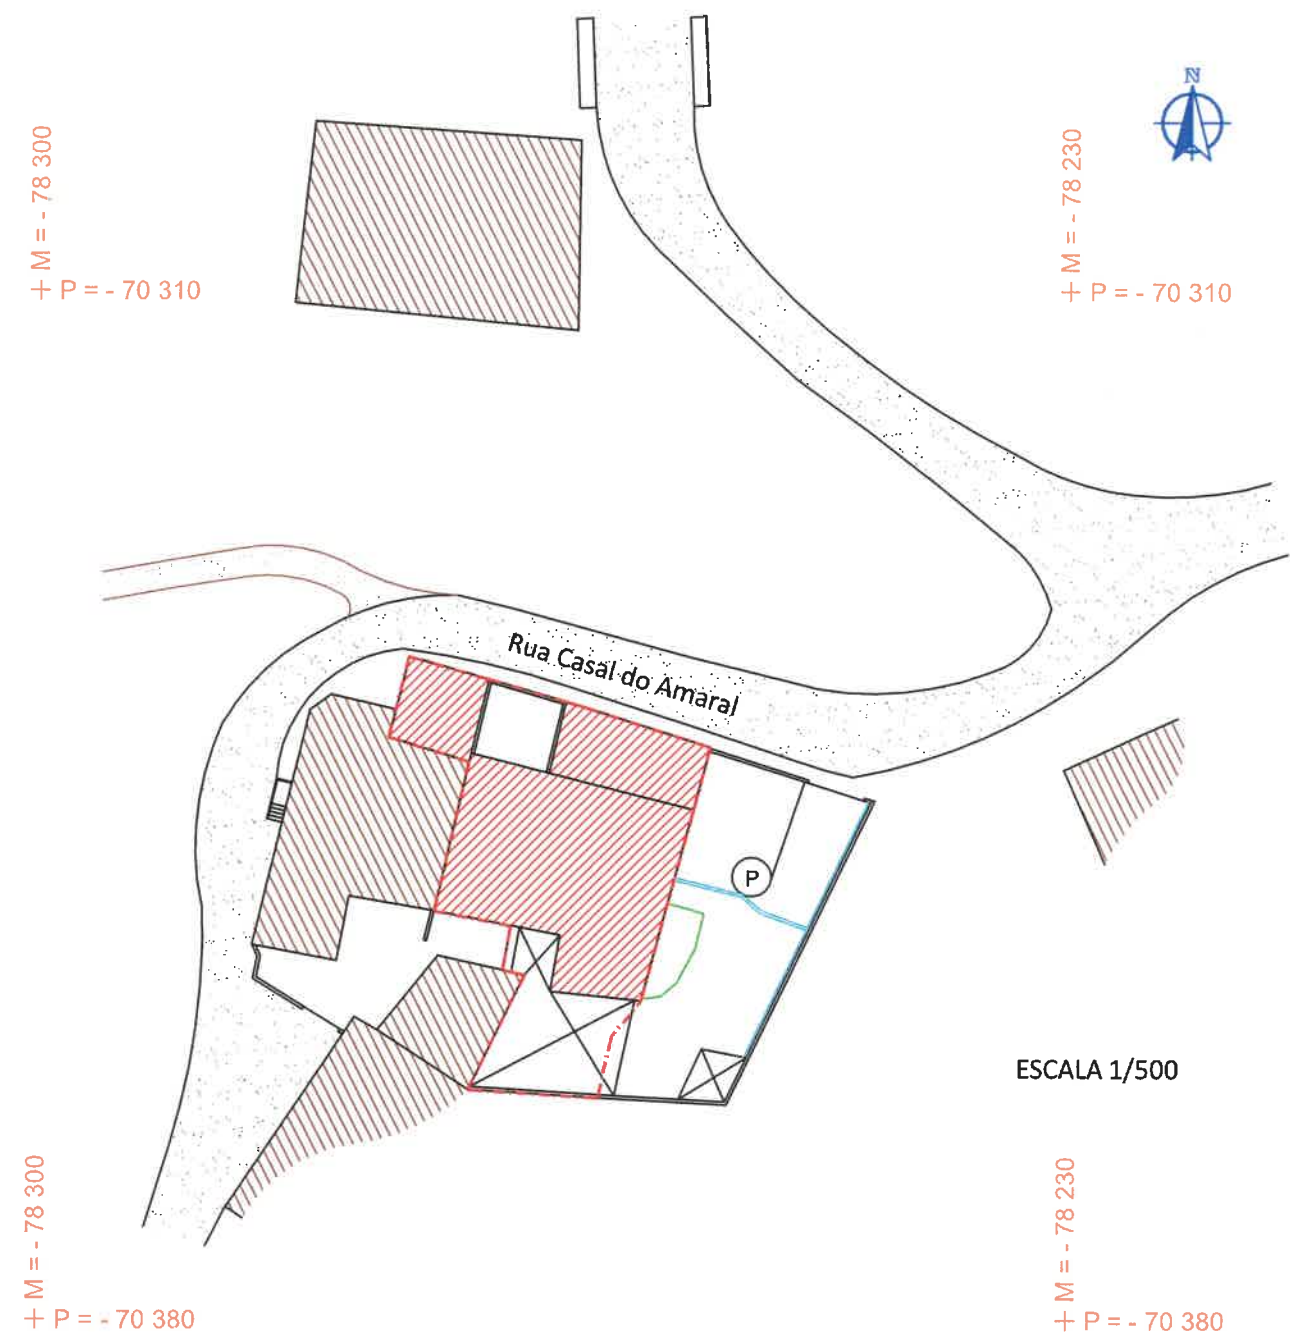

ESCALA 1/500

Levantamento Topográfico e Croqui

TOPOGAMBÔA
SERVIÇOS TOPOGRÁFICOS
RUI GAMBÔA - TOPOGRAFO COM CAP NIVEL III TIPO 7
PROJEÇÃO DE GAUSS - ETRS 89
E-MAIL: RUYGAMBODA@GMAIL.COM
TELEF: 919220208

Requerente:

Ricardo Jorge Horta Levezinho

Local:

Rua Casal do Amaral, nº.19 - Casal do Amaral
Alenquer

Data

20/08/2022

M = - 78 395
+ P = - 70 280

M = - 78 395
+ P = - 70 330



União de Freguesias de Alenquer
(Sto Estêvão e Triana)

Prédio Original



Artigo Rústico 26 - Secção 1J



Artigo Urbano 74

+

M = - 78 345

+ P = - 70 380

M = - 78 295

+ P = - 70 380

M = - 78 245

+ P = - 70 380

ESCALA 1/500



Parcela a Destacar: 232 m²

Para aumento do Logradouro do
Artigo Urbano 74



Restante Propriedade: 1 769 m²

Artigo Rústico 26 - Secção 1J

TOPOGAMBÔA
SERVIÇOS TOPOGRAFICOS
RUI GAMBÔA - TOPÓGRAFO COM CAP NIVEL III TIPO 7
PROJEÇÃO DE GAUSS - ETRS 89
E-MAIL: RUYGAMBÔA@GMAIL.COM
TELEM: 91 922 20208

Medição de Áreas

Requerente:

Ricardo Jorge Horta Levezinho

Local:

Rua Casal do Amaral, nº.19 - Casal do Amaral
Alenquer

Data

16/01/2021