


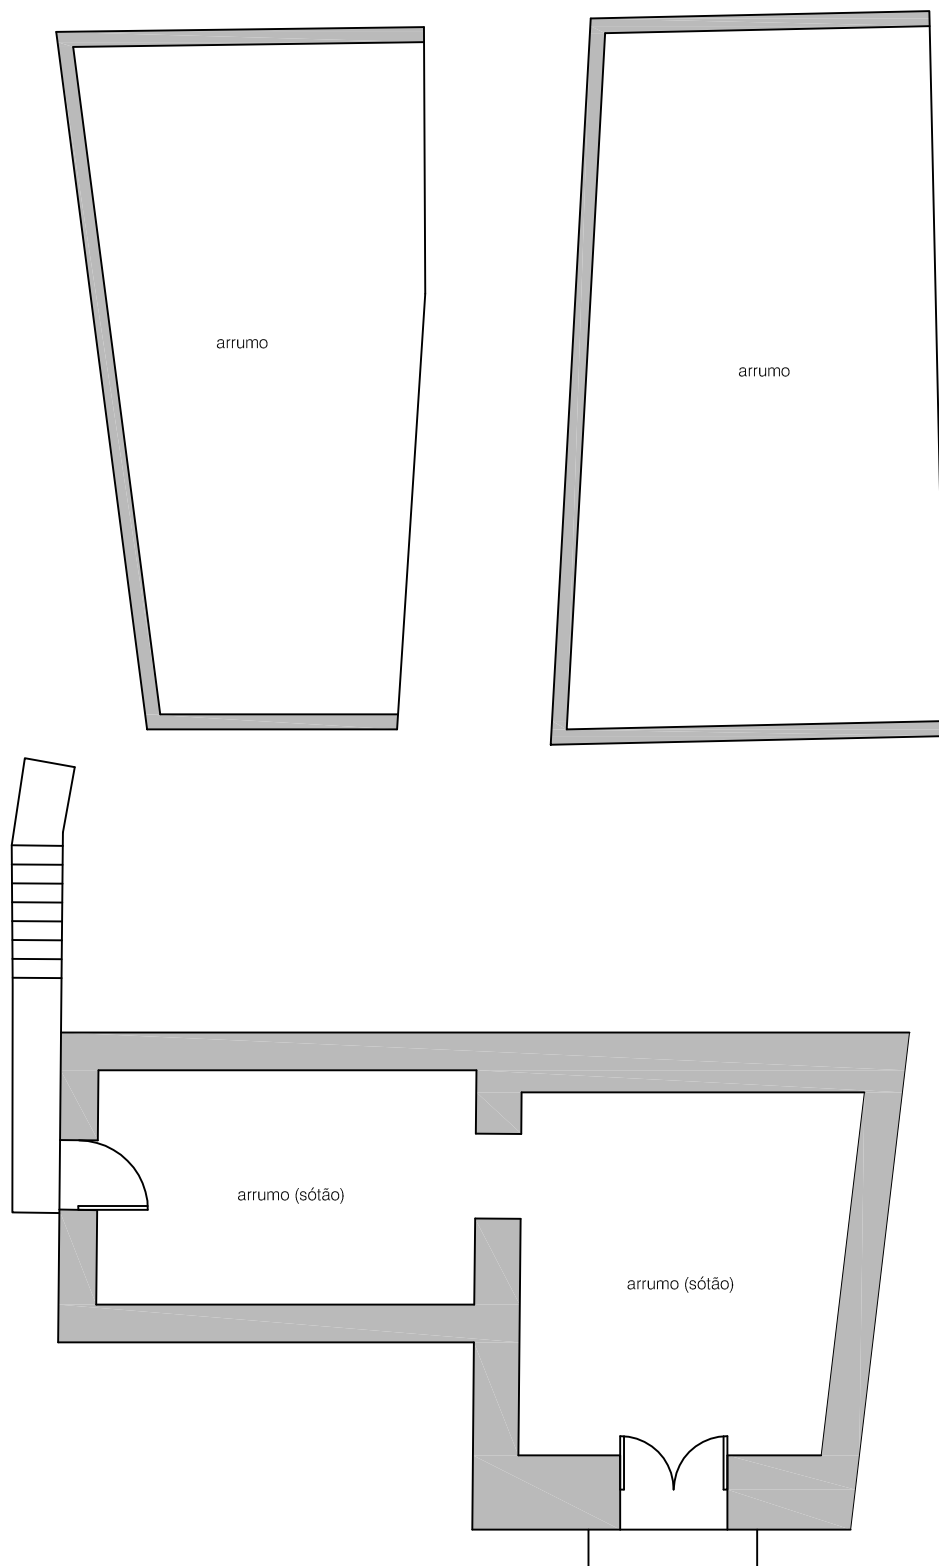


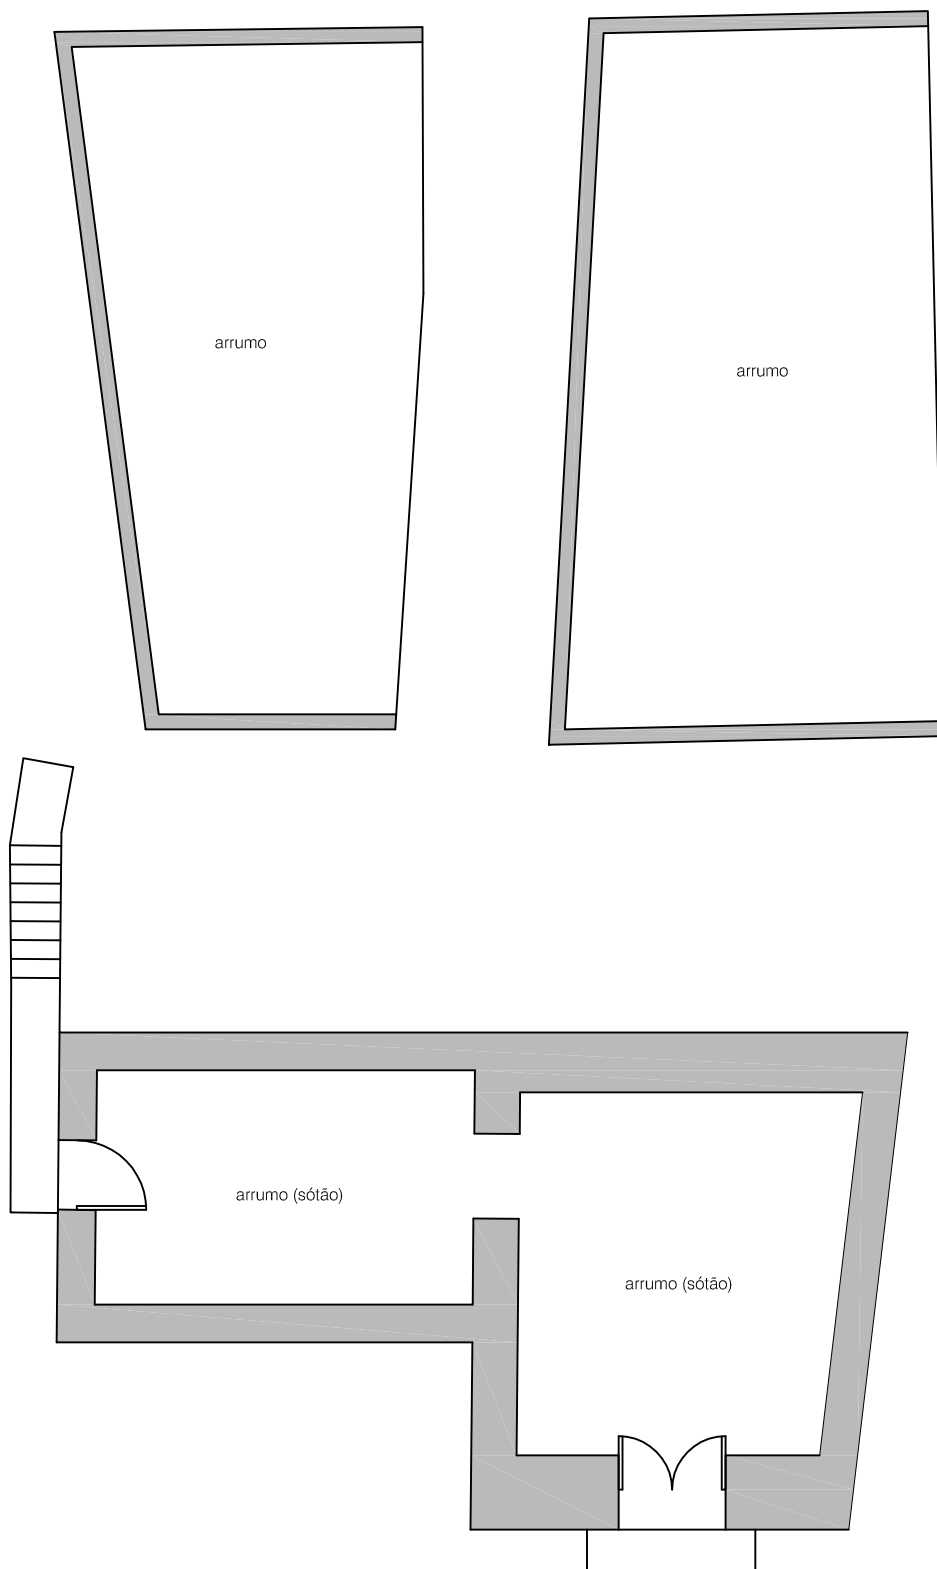

TIPO	LEVANTAMENTO de ARQUITETURA	ESCALA 1:100
REQUERENTE	[REDACTED]	
LOCAL	Largo de S. Gonalo, n 5_Sobreiro_Albergaria-a-Velha e Valmaior_Albergaria-a-Velha	
Tcnico		

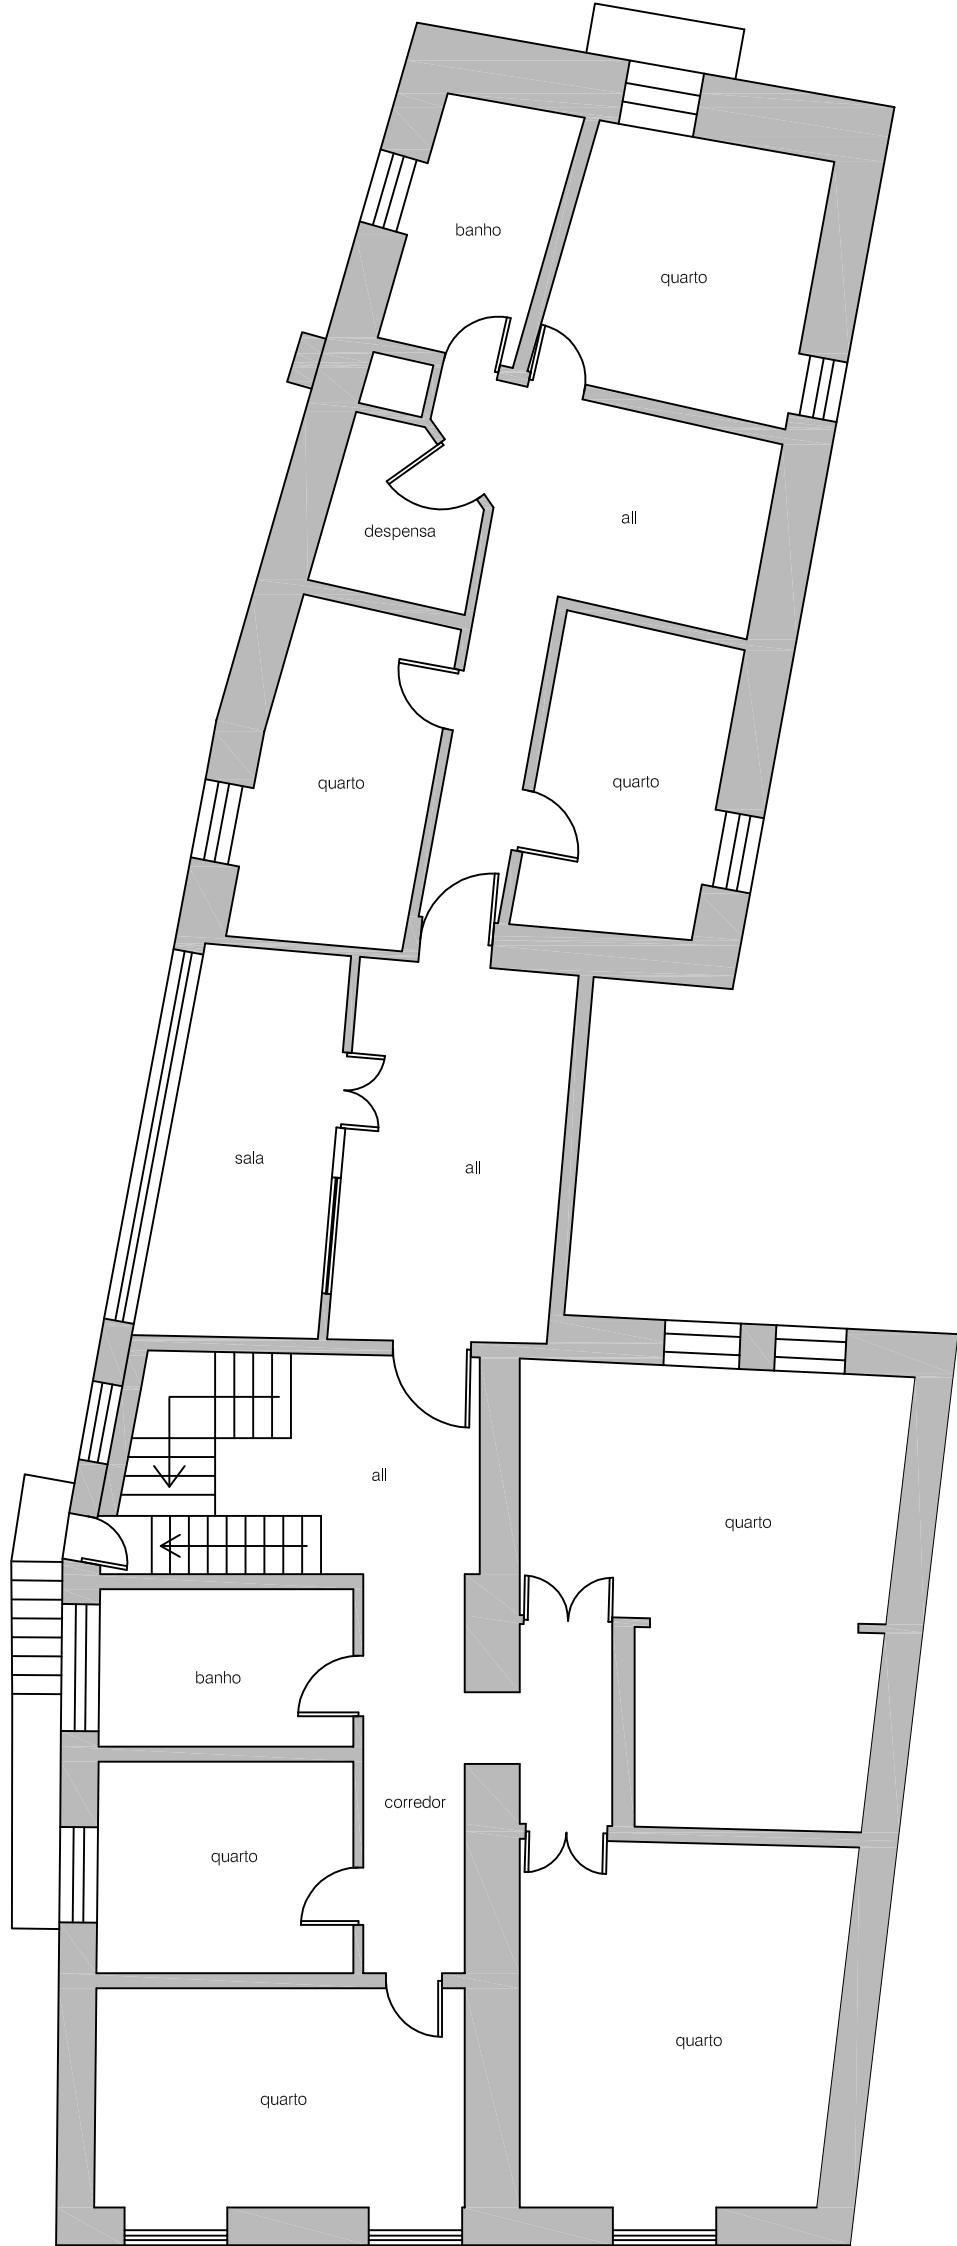

TIPO	LEVANTAMENTO de ARQUITETURA	ESCALA 1:100
REQUERENTE	[REDACTED]	
LOCAL	Largo de S. Gonalo, n 5_Sobreiro_Albergaria-a-Velha e Valmaior_Albergaria-a-Velha	
Tcnico		

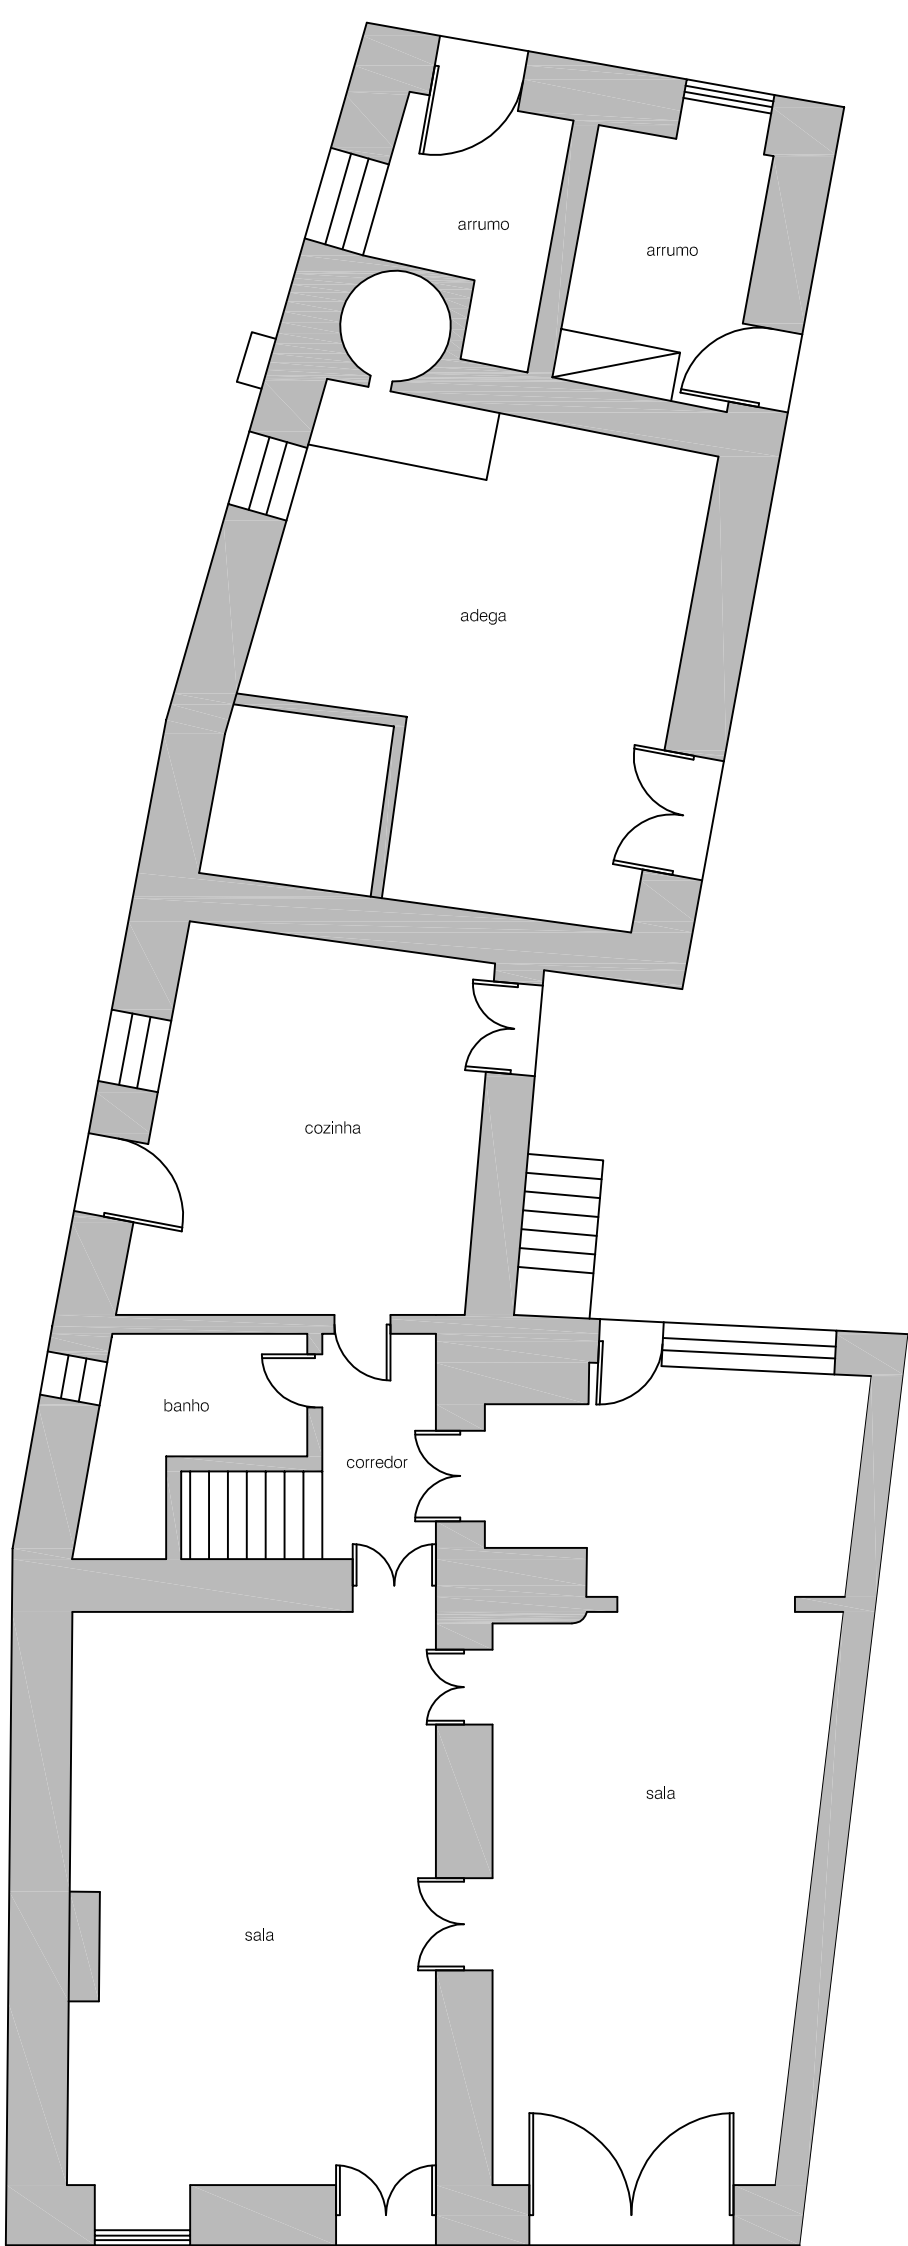

TIPO	LEVANTAMENTO de ARQUITETURA	ESCALA 1:100
REQUERENTE		
LOCAL	Largo de S. Gonalo, n 5_Sobreiro_Albergaria-a-Velha e Valmaior_Albergaria-a-Velha	
Tcnico		