

# MUBU

## JARDIM

WWW.  
MUBU.PT

LOTE 1  
PLOT



ÁREA BRUTA PRIVATIVA 80 m<sup>2</sup>  
INTERIOR AREA

ÁREA EXTERIOR 8 m<sup>2</sup>  
EXTERIOR AREA

LUGAR DE GARAGEM L49  
INDOOR PARKING SPOT

PISO 4  
FLOOR

FRAÇÃO BP  
UNIT

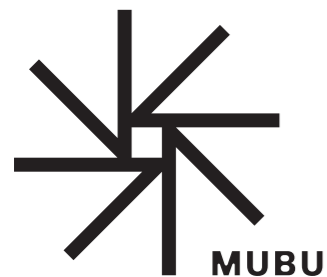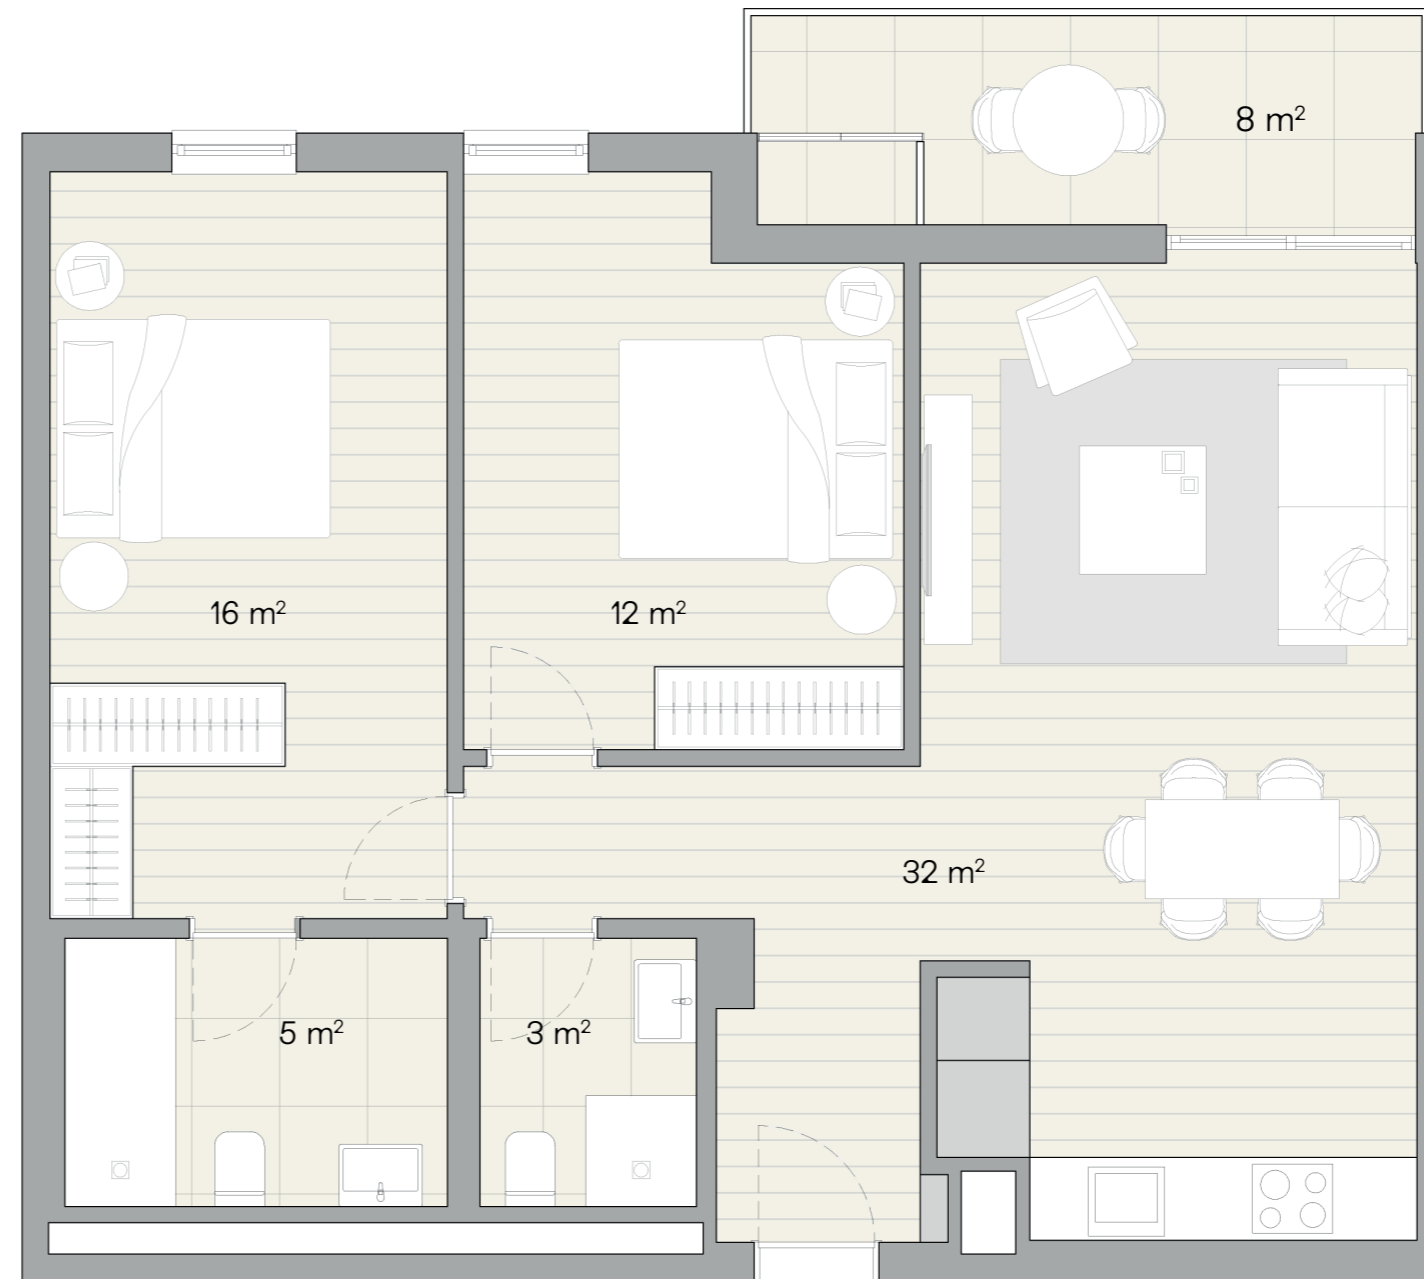

TIPOLOGIA

# T2.Aa

AVISO LEGAL: AS ÁREAS, A CONFIGURAÇÃO, OS ACABAMENTOS E OS EQUIPAMENTOS REFERIDOS NESTE DOCUMENTO, BEM COMO A DESIGNAÇÃO E CONSTITUIÇÃO DAS FRAÇÕES, SÃO MERAMENTE INDICATIVAS E NÃO VINCULATIVAS, PODENDO POR MOTIVOS DE ORDEM TÉCNICA, COMERCIAL OU LEGAL SOFREREM ALTERAÇÕES OU VARIAÇÕES. ÁREA BRUTA PRIVATIVA MEDIDA DE ACORDO COM O CRITÉRIO DEFINIDO NO N.º 2 DO ARTIGO 40.º DO CIMI.