


PLANTA - PISO 0
1:100

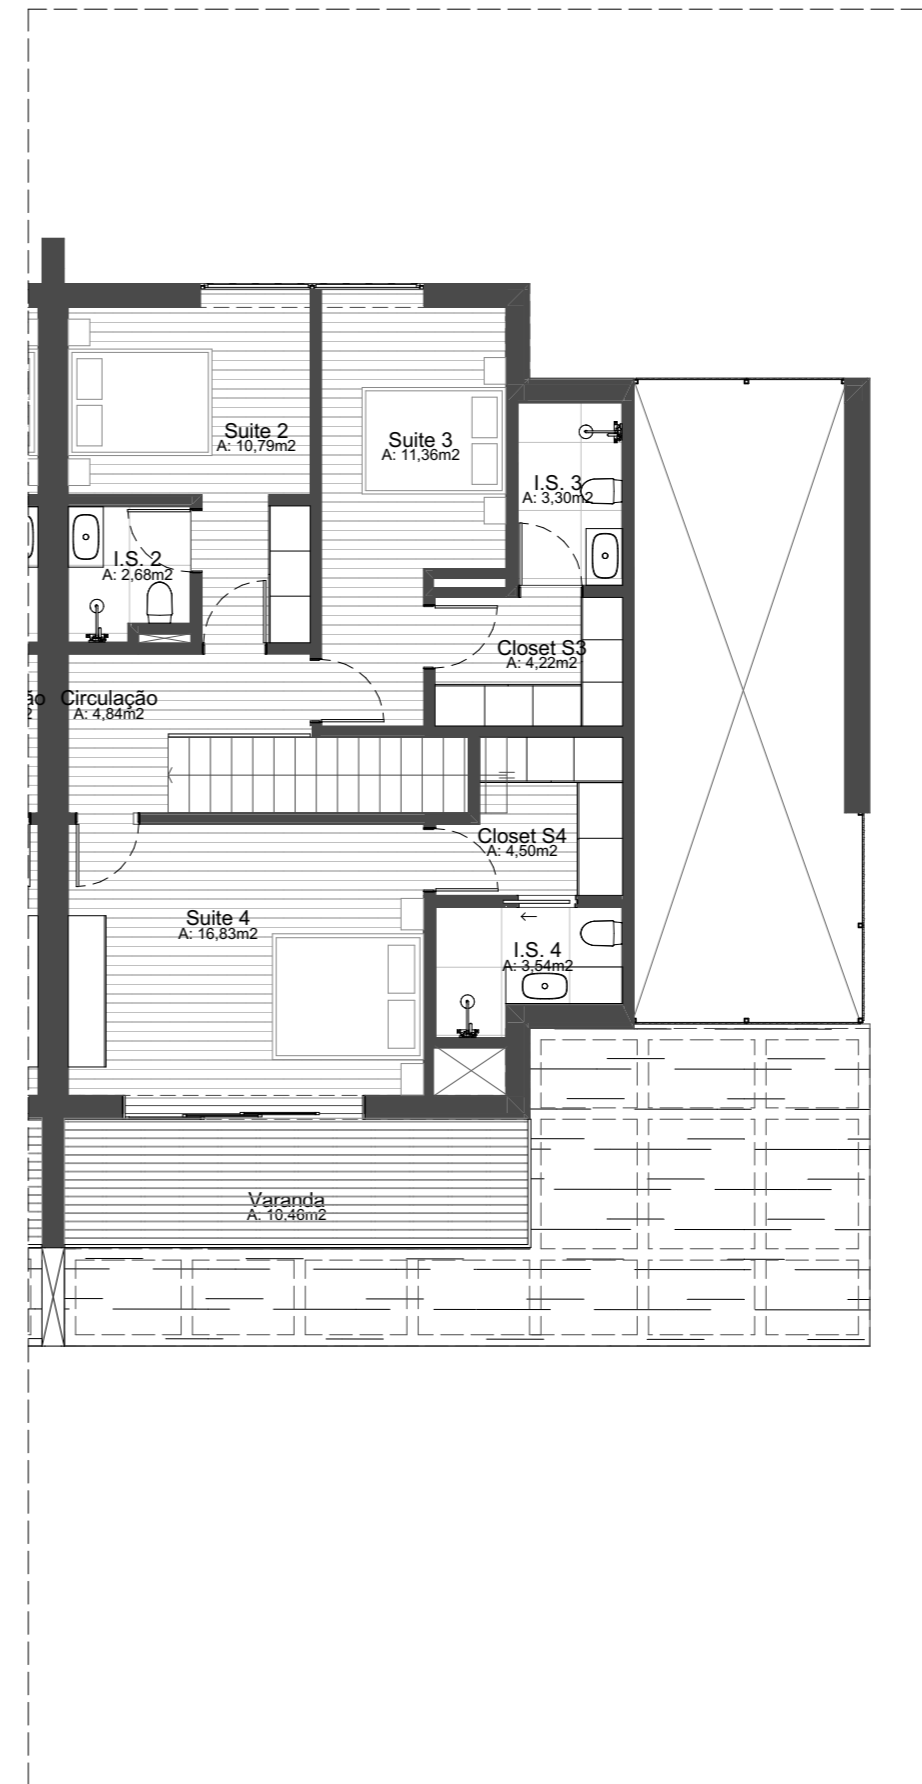

PLANTA - PISO 1
1:100

OBSERVAÇÕES / CONVENÇÕES

- É INDISPENSÁVEL A CONFERÊNCIA DE MEDIDAS NO LOCAL

ÁREA BRUTA PRIVATIVA - BOULEVARD - MORADIA B

ÁREA BRUTA PRIVATIVA APARTAMENTO	185,05m ²
ÁREA BRUTA PRIVATIVA VARANDAS	10,46m ²
ÁREA BRUTA PRIVATIVA JARDIM	316,14m ²
ÁREA BRUTA PRIVATIVA TERRAÇO E DECKS	67,14m ²
ÁREA BRUTA PRIVATIVA PISCINA	23,40m ²
ÁREA BRUTA PRIVATIVA TOTAL	602,19m ²

PROJETO EM DESENVOLVIMENTO

PROJETO ARQUITETÔNICO E URBANÍSTICO
VISTABELLA - EDF. BOULEVARD

CONTEÚDO

MORADIA B

ENDEREÇO

SÃO PEDRO DE CACILHAS, OEIRAS

PROPRIETÁRIO | REQUERENTE

PRPNTOOE LDA

CÓDIGO

20_012E

DATA

08/03/2021

ESCALA

1:100

FASE

DESENHO

RESPONSÁVEL

INAH COSTA

SINVAL NETO

LICENCIAMENTO

001

SIDNEY QUINTELA
ARCHITECTURE + URBAN PLANNING

SALVADOR
Av. Sete de Setembro
2872, Ladeira da Barra
Salvador, BA, Brasil
CEP 40130-001

LISBOA
Cais do Gêa
Armazém H
Lisboa, Portugal
CP 1200-109

Proprietário | Requerente PRPNTOOE LDA

Arquiteto Sidney Quintela

CAU-BR A28021-6 | OA-PT 27027 | OA-MZ 4118/A

Construtor

www.sidneyquintela.com