






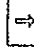


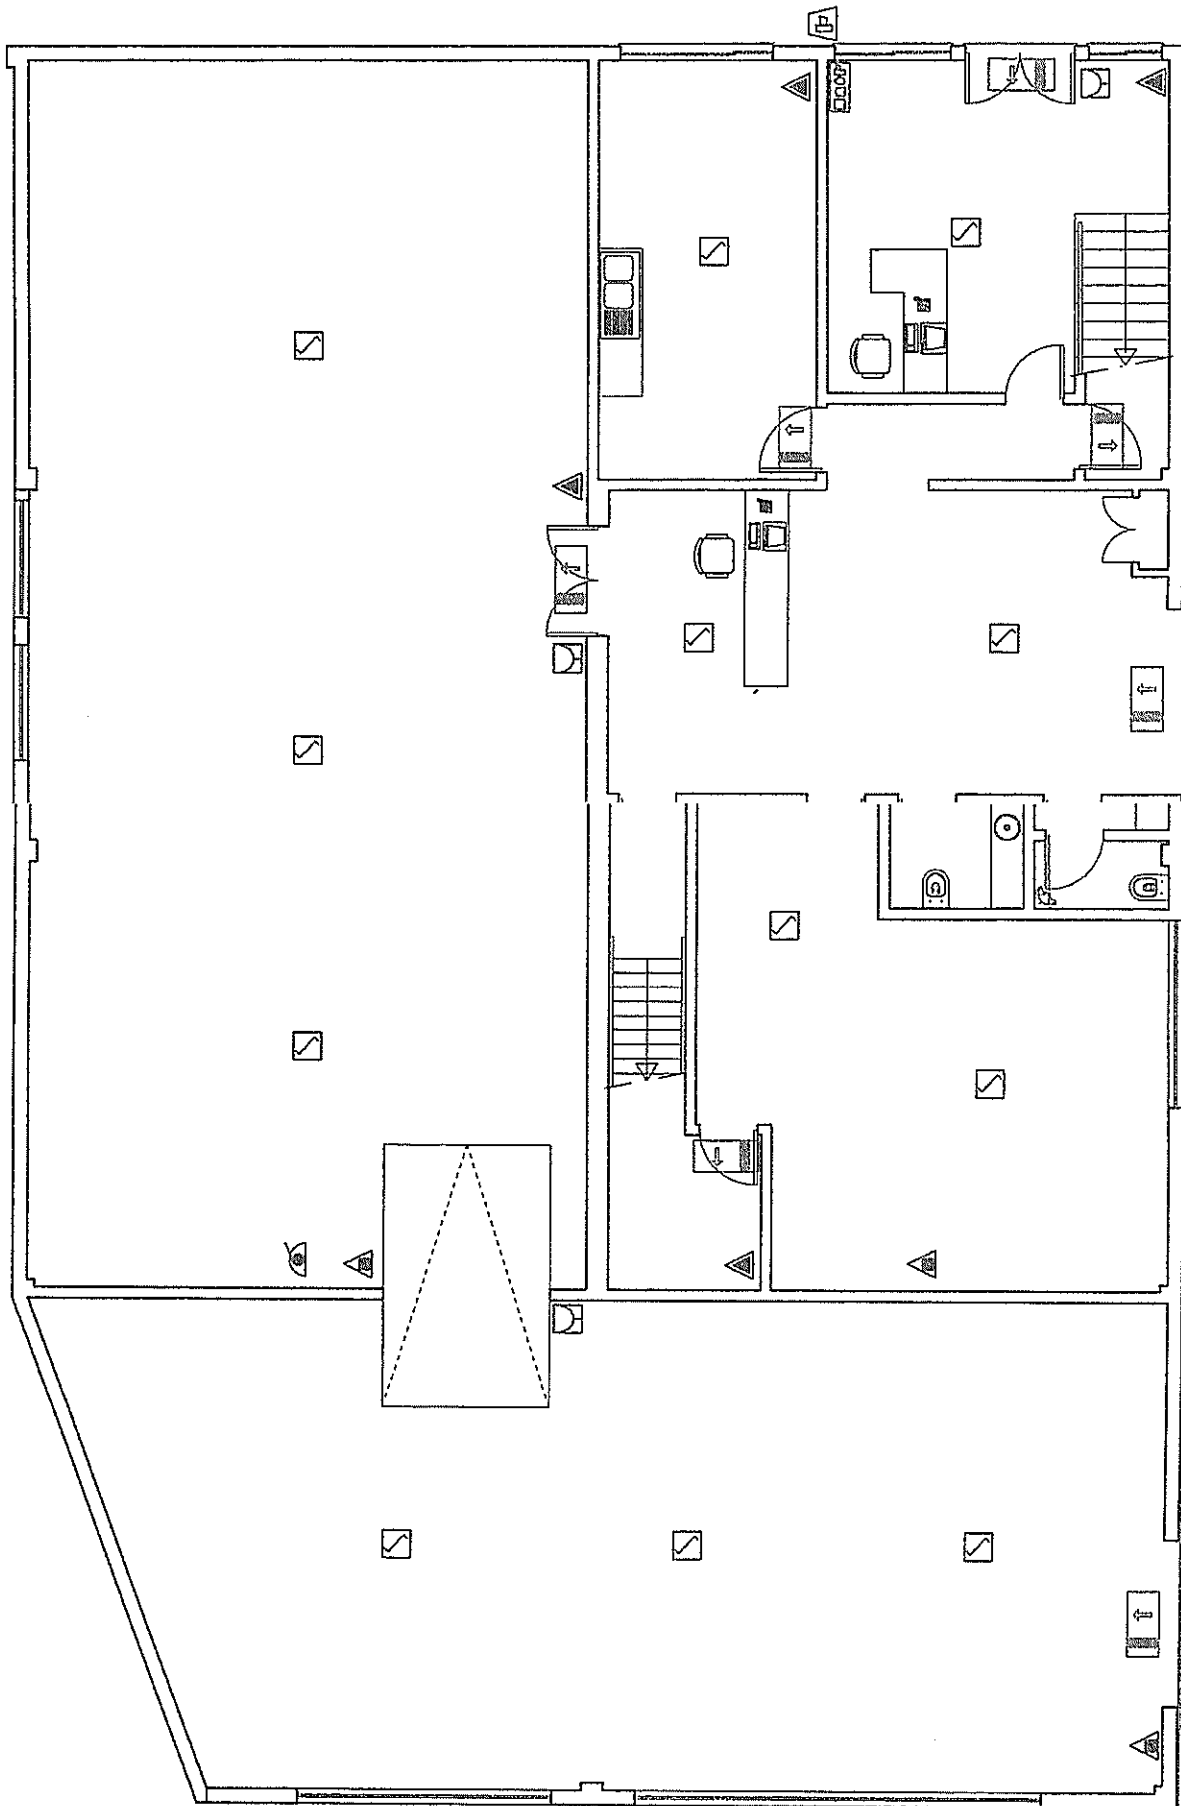


SIMBOLOGIA

-  bloco autónomo sem autocolante
-  EXTINTOR DE CO2
-  EXTINTOR DE PÓ QUÍMICO
-  DETEÇÃO DE INCÊNDIO
-  DETECTOR TERMVELUCIMÉTRICO
-  MANTA IGNÍFUGA
-  CENTRAL SEGURANÇA
-  BOTONEIRA DE ALARME
-  SIRENE / AVISADOR SONORO
-  BOCA DE INCÊNDIO DE COLUNA HÚMIDA ARMADA COM MANGUEIRA SEMI-RÍGIDA

NOTA: Será colocado um Extintor de CO2 junto do quadro eléctrico



Catarina Costa
 arquitectura
 sistemas de segurança
 consultadora em SHT
 formação

Pr. João Avenida Coimbra, n.º 7 - 1.º c. - Dto.
 1170-190 Lisboa - Tel. / Fax. 21 815 42 77
 e-mail: ccc@csq.pt


Tecn. SHT n.º 0608203001		Ass. <i>Catrina Costa</i>
FUTURCABO		
ESCRITÓRIO E ARMAZÉM TALAÍDE - OBRAS		
SINALIZAÇÃO DE EMERGÊNCIA PLANTA DA PISO 0		
Proc. n.º	01672008	EMERGÊNCIA
Data	JULHO 2008	Desenho n.º
Escalas	1 / 100	EM1

NÃO PODE SER REPRODUZIDO OU USADO SEM A AUTORIZAÇÃO DO SEU AUTOR

SIMBOLOGIA

- bloco autónomo sem autocolante
- EXTINTOR DE CO2
- EXTINTOR DE PÓ QUÍMICO
- DETECÇÃO DE INCÊNDIO
- DETECTOR TERMOVELLUMÉTRICO
- MANTA IGNÍFUGA
- CENTRAL SEGURANÇA
- BOTONEIRA DE ALARME
- BOCA DE INCÊNDIO DE COLUNA HÚMIDA-ARMADA COM MANGUEIRA SEMI-RÍGIDA

NOTA: Será colocado um Extintor de CO2 junto do quadro eléctrico

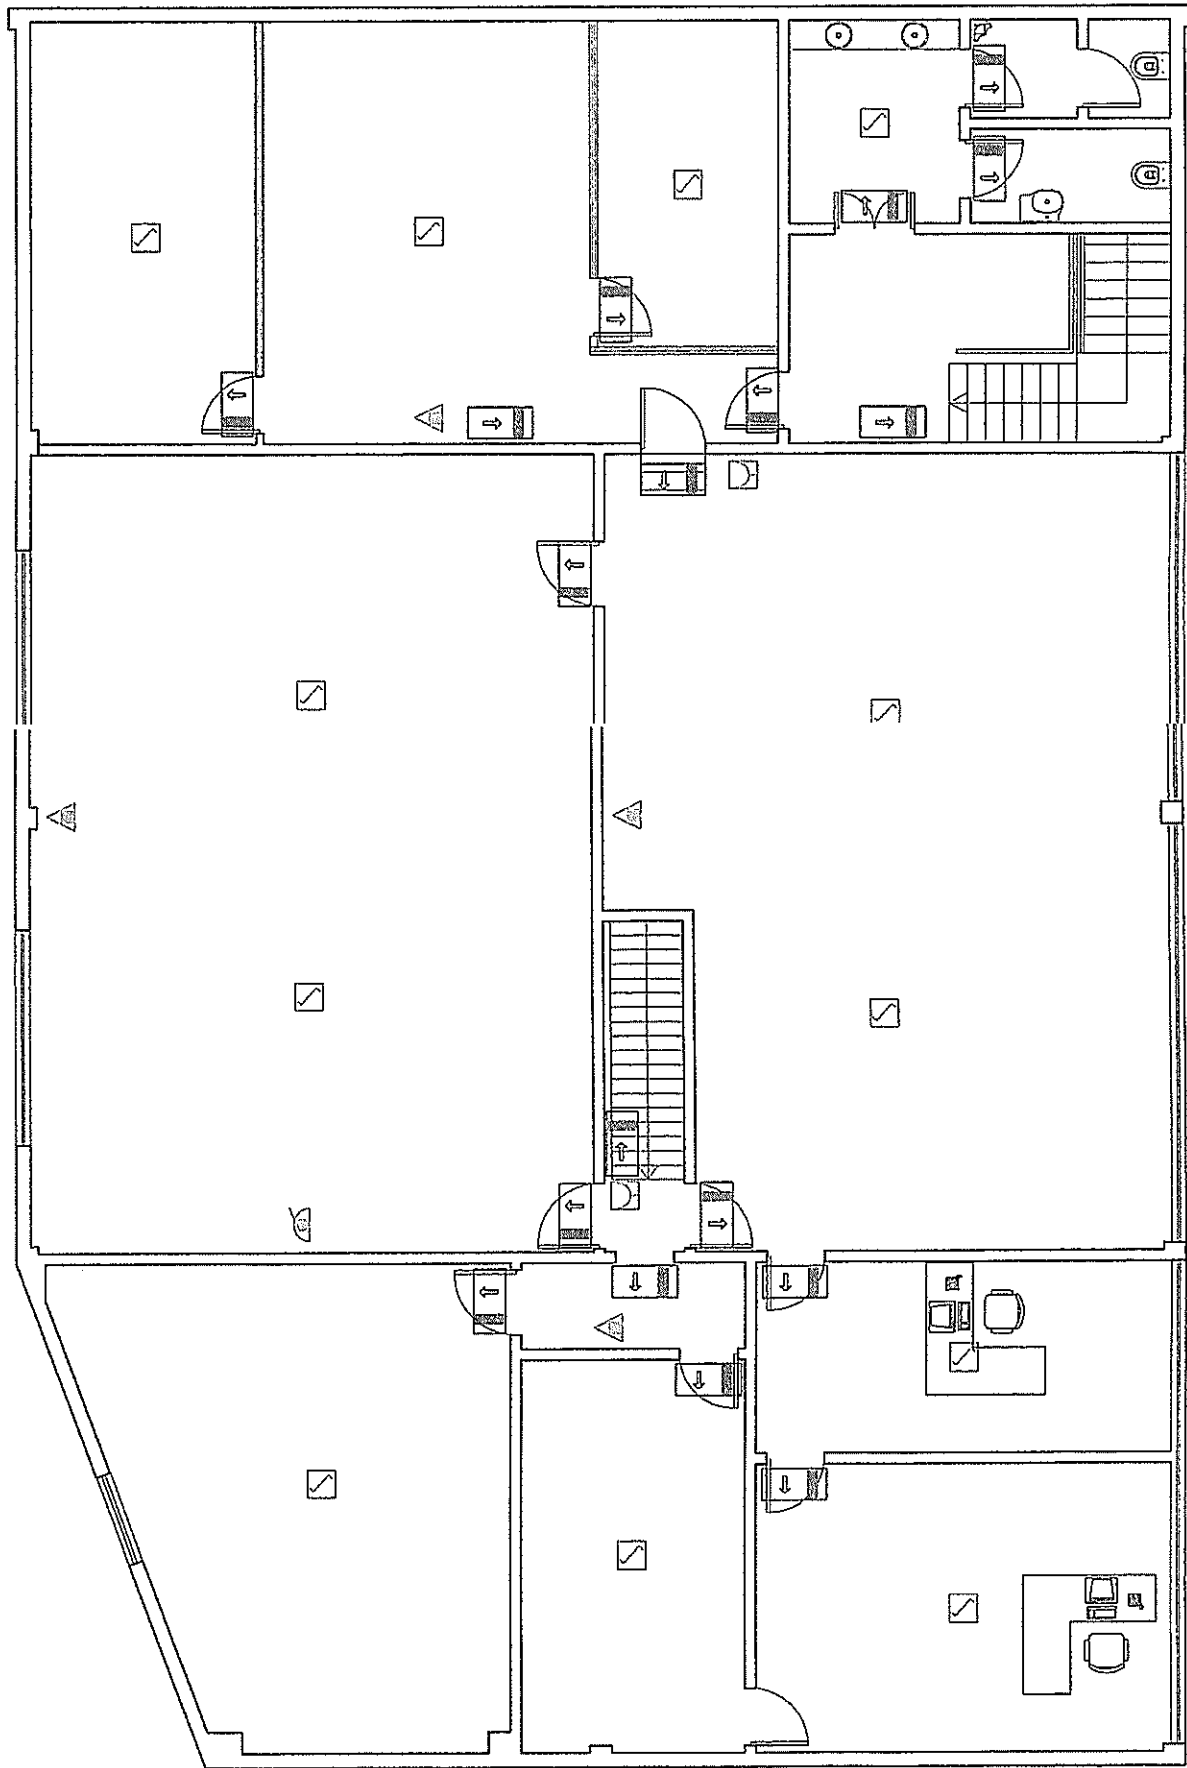

Catarina Costa
 arquitectura
 sistemas de segurança
 consultadoria em SHT
 formação

Pr. João Azevedo Coelho, n.º 7 - r/c - Dto.
 1170-190 Lisboa - Tel. / Fax. 21 815 42 77
 e-mail: ccc@ccca.pt

ESTE DESENHO É PROPRIEDADE INTELECTUAL DO SEU AUTOR
 NÃO PODE SER REPRODUZIDO OU USADO SEM SUA AUTORIZAÇÃO ESCRITA

Tecn. SHT n.º 0508209001	Ass. <i>Carla Costa</i>
FUTURCABO	
ESCRITÓRIO E ARMAZÉM TALAIDE - OEIRAS	
SINALIZAÇÃO DE EMERGÊNCIA PLANTA DA PISO 1	
Proc. n.º 016/2008	EMERGÊNCIA
Data: JULHO 2008	Desenho n.º
Escalas 1 / 100	EM2