



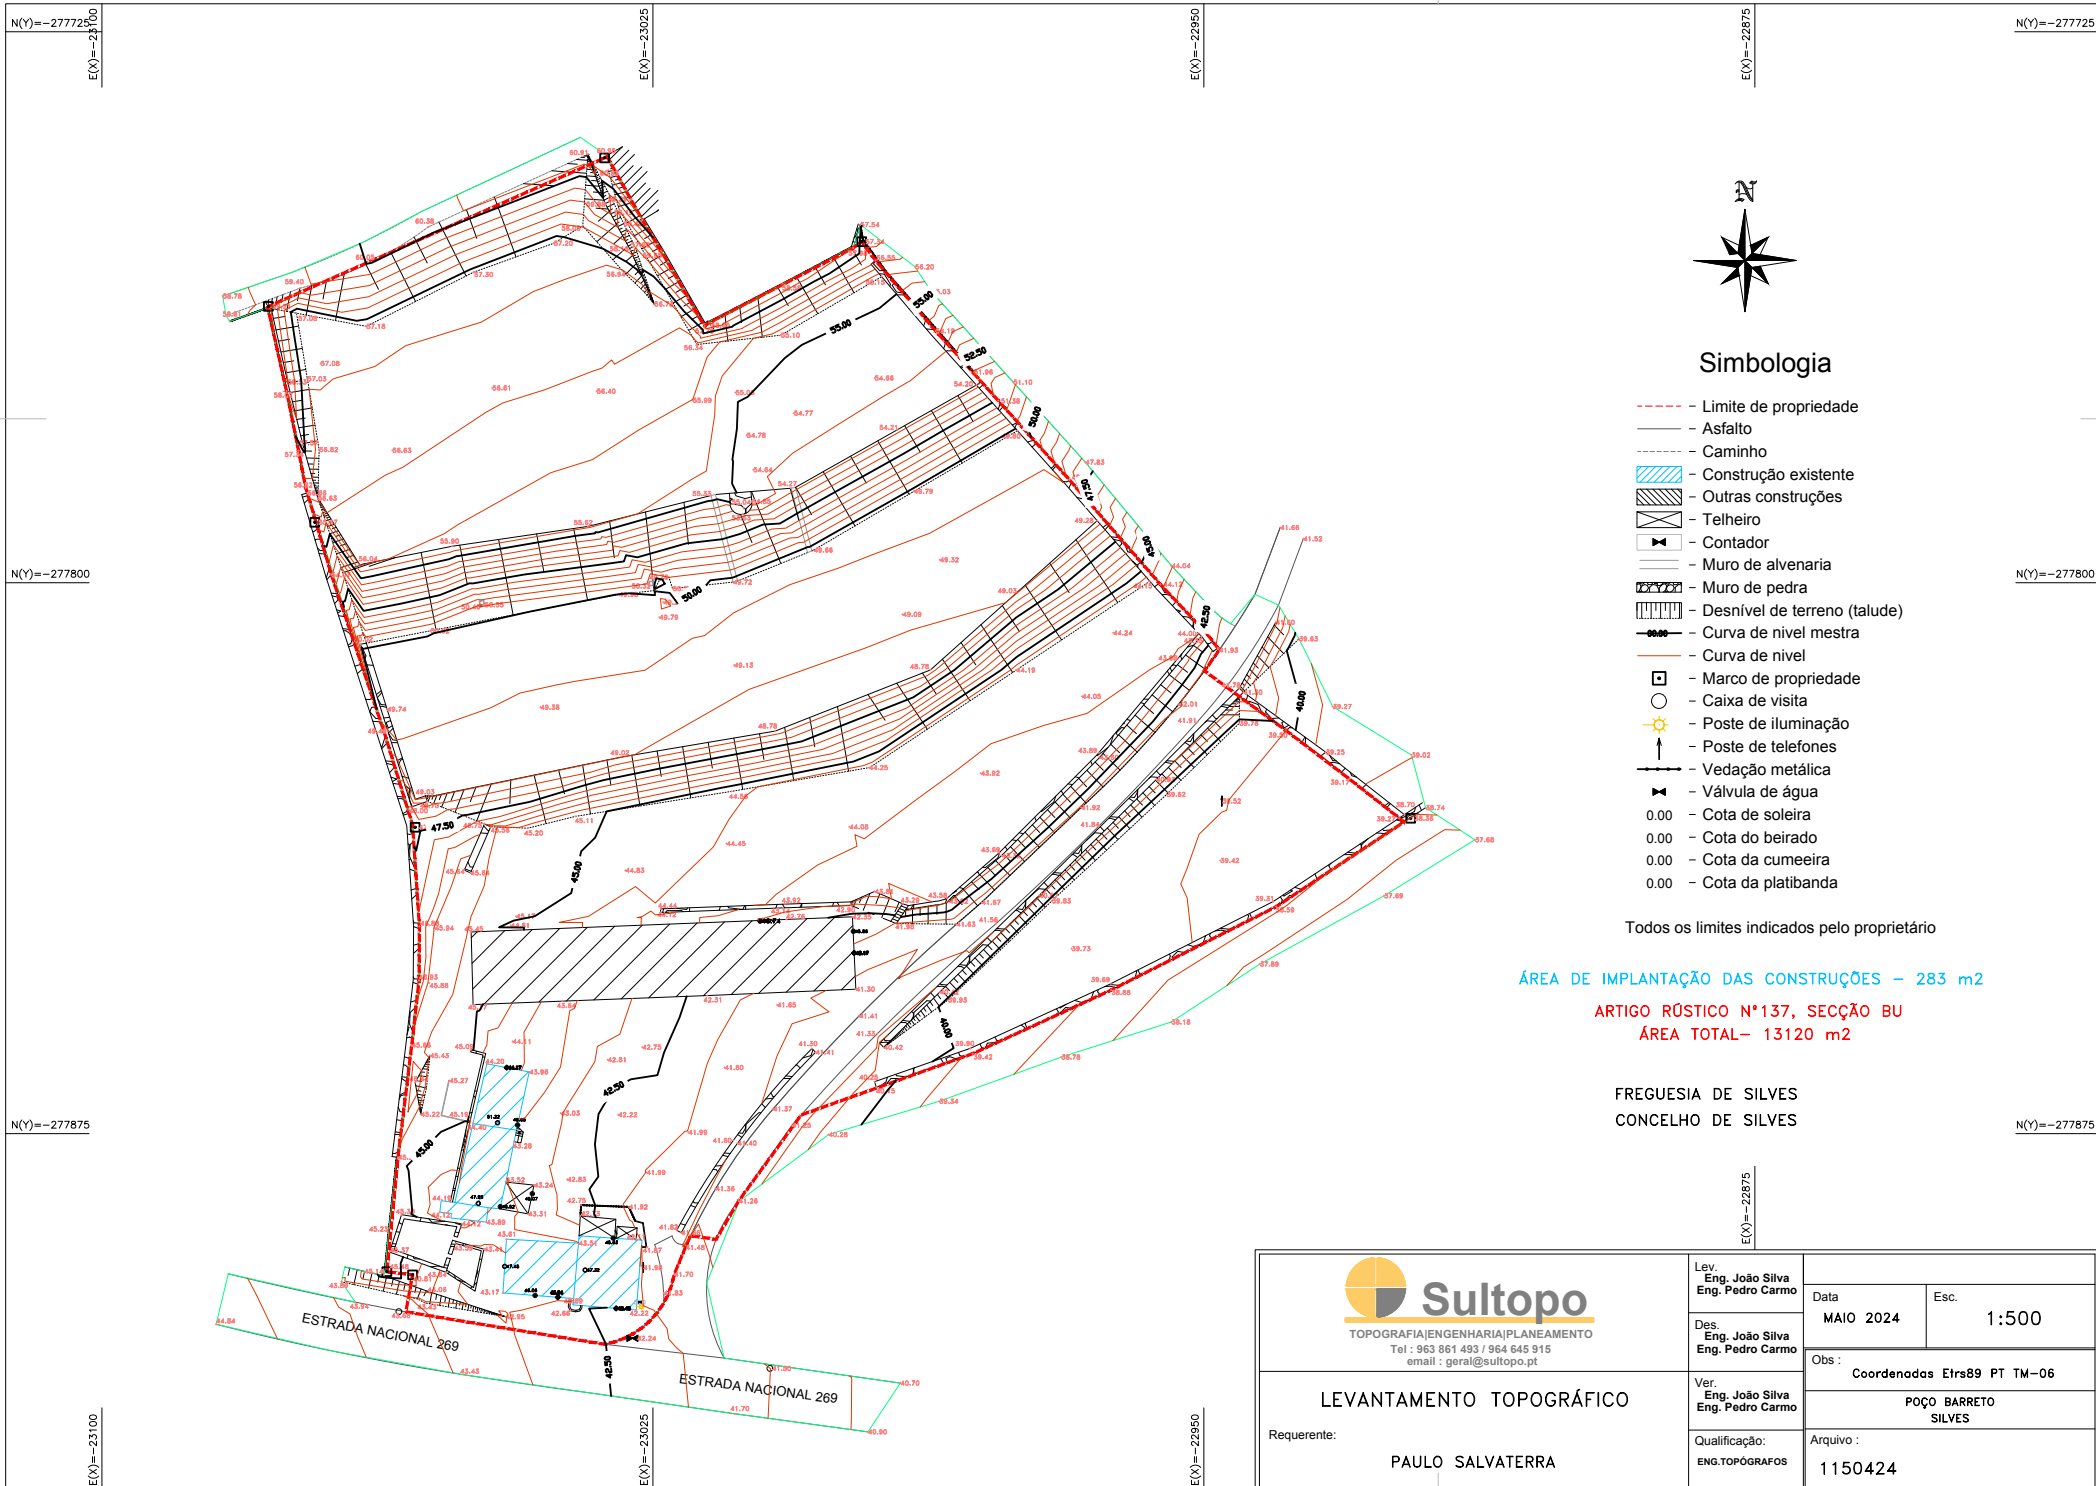

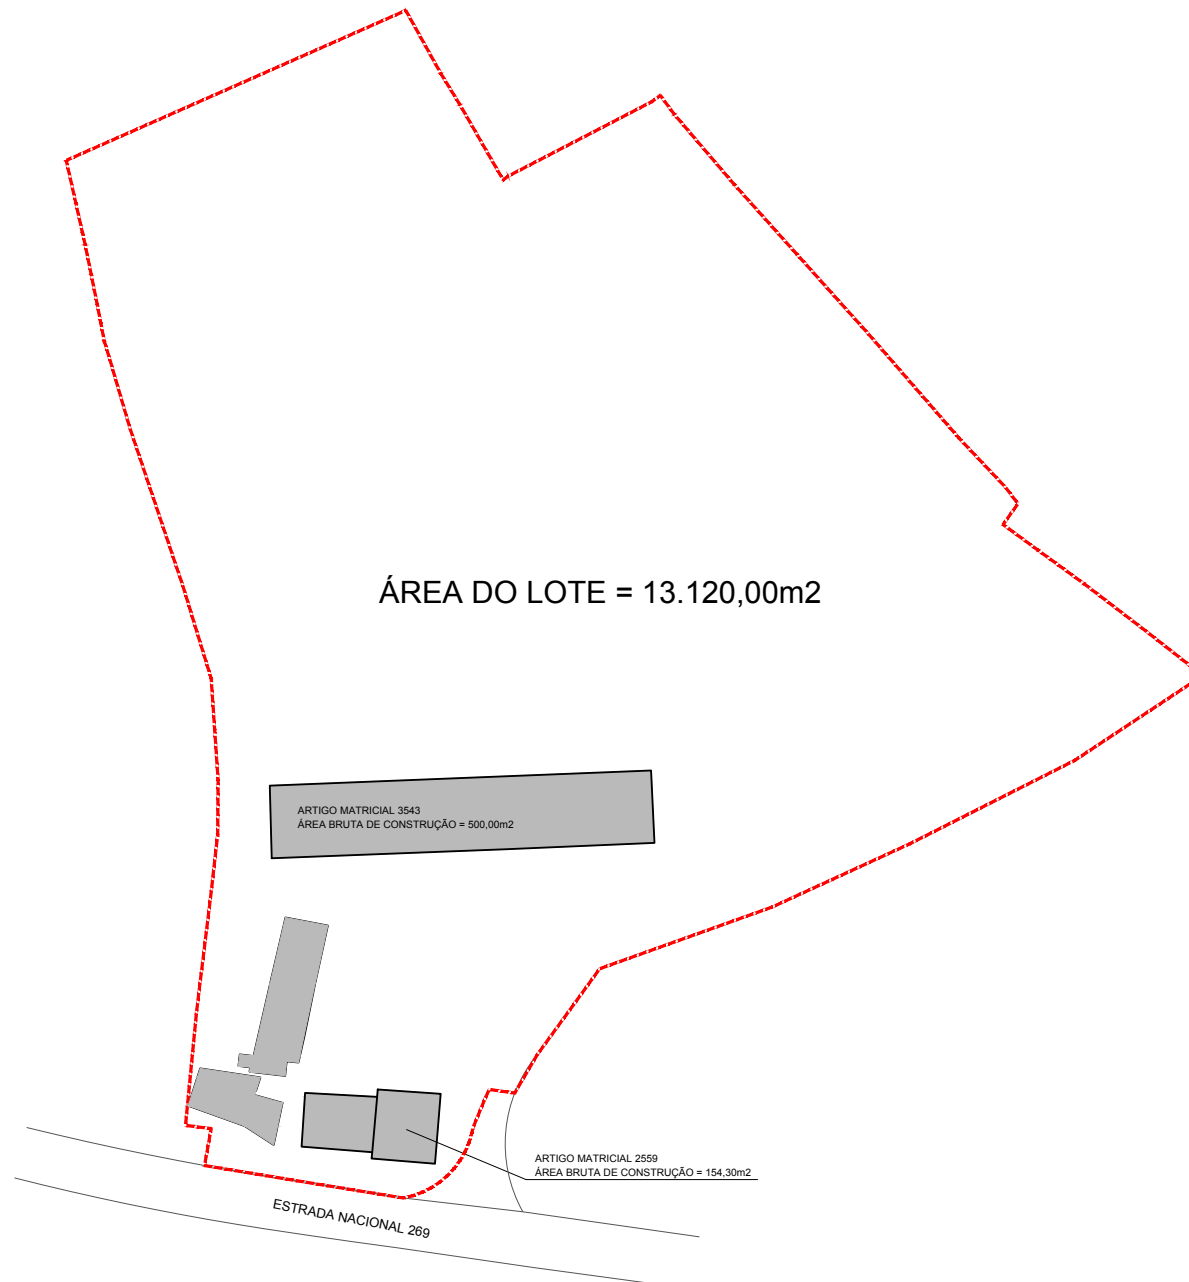

Rua Francisco Manuel de Melo, 14 A, 2780 - 242 Oeiras  
 Telém : 963 039 610  
 Email: geral@ipsatelier.com  
 Webpage: www.ipsatelier.com

Requerente: Ana Rosa Vicente dos Santos Real

Local:  
 Poço Barreto, Silves

Processo n.º:

**PROJETO DE ARQUITETURA  
 - PEDIDO DE INFORMAÇÃO**

Nome do desenho:  
**PLANTA DE IMPLANTAÇÃO**

Data: 25/03/2025 O técnico

04000324

Desenhou:

ESCALA:

**1:100**

Numero do desenho:

**02**