


F T H


PLANTA SIMPLIFICADA
da habitação

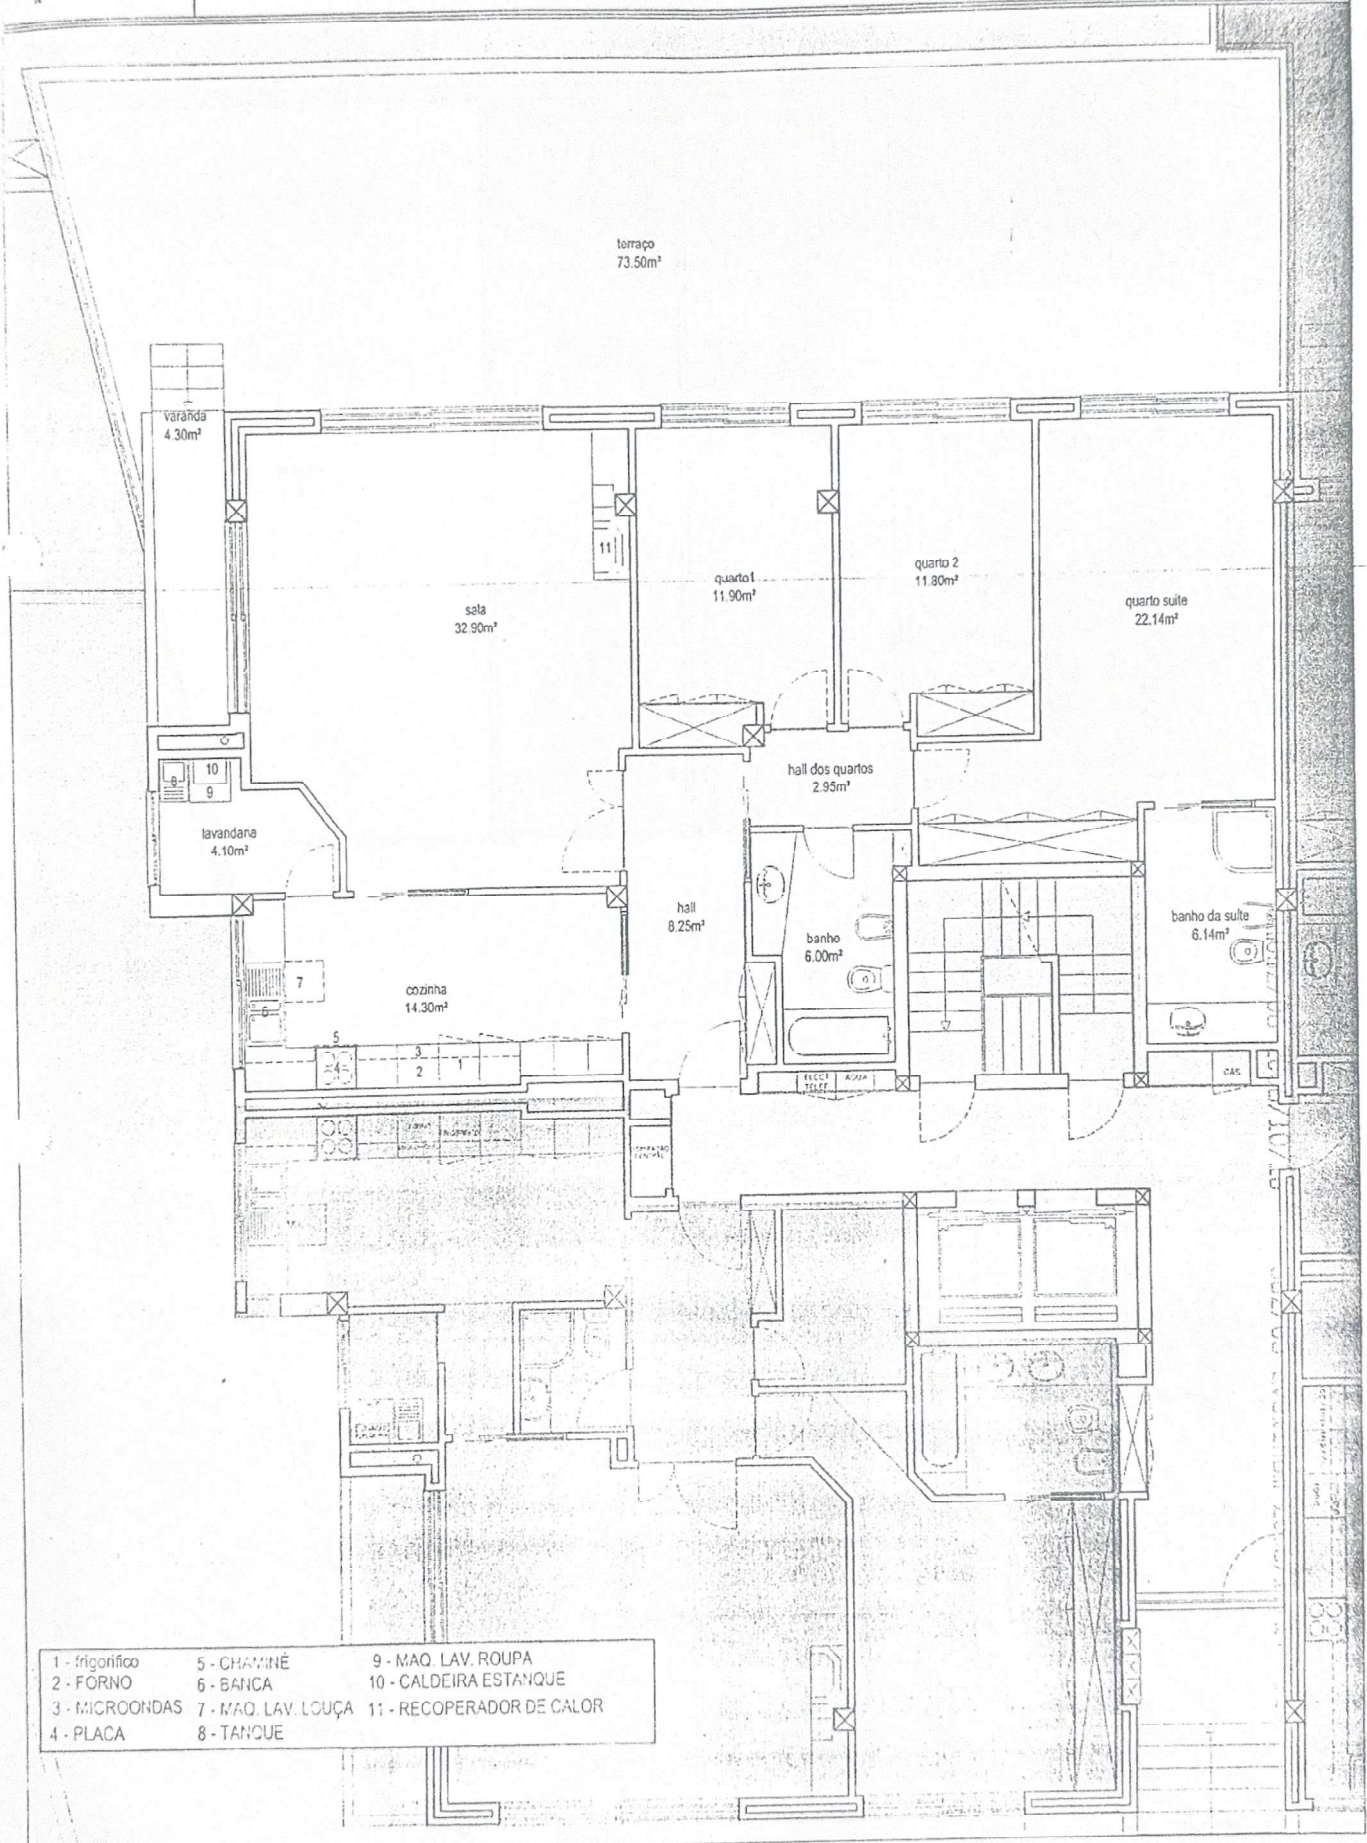

- | | | |
|------------------|---------------------|---------------------------|
| 1 - FRIGIFRÍFICO | 5 - CHAMINÉ | 9 - MAQ. LAV. ROUPA |
| 2 - FORNO | 6 - BANCA | 10 - CALDEIRA ESTANQUE |
| 3 - MICROONDAS | 7 - MAQ. LAV. LOUÇA | 11 - RECUPERADOR DE CALOR |
| 4 - PLACA | 8 - TANQUE | |

F T H

PLANTA SIMPLIFICADA
da habitação

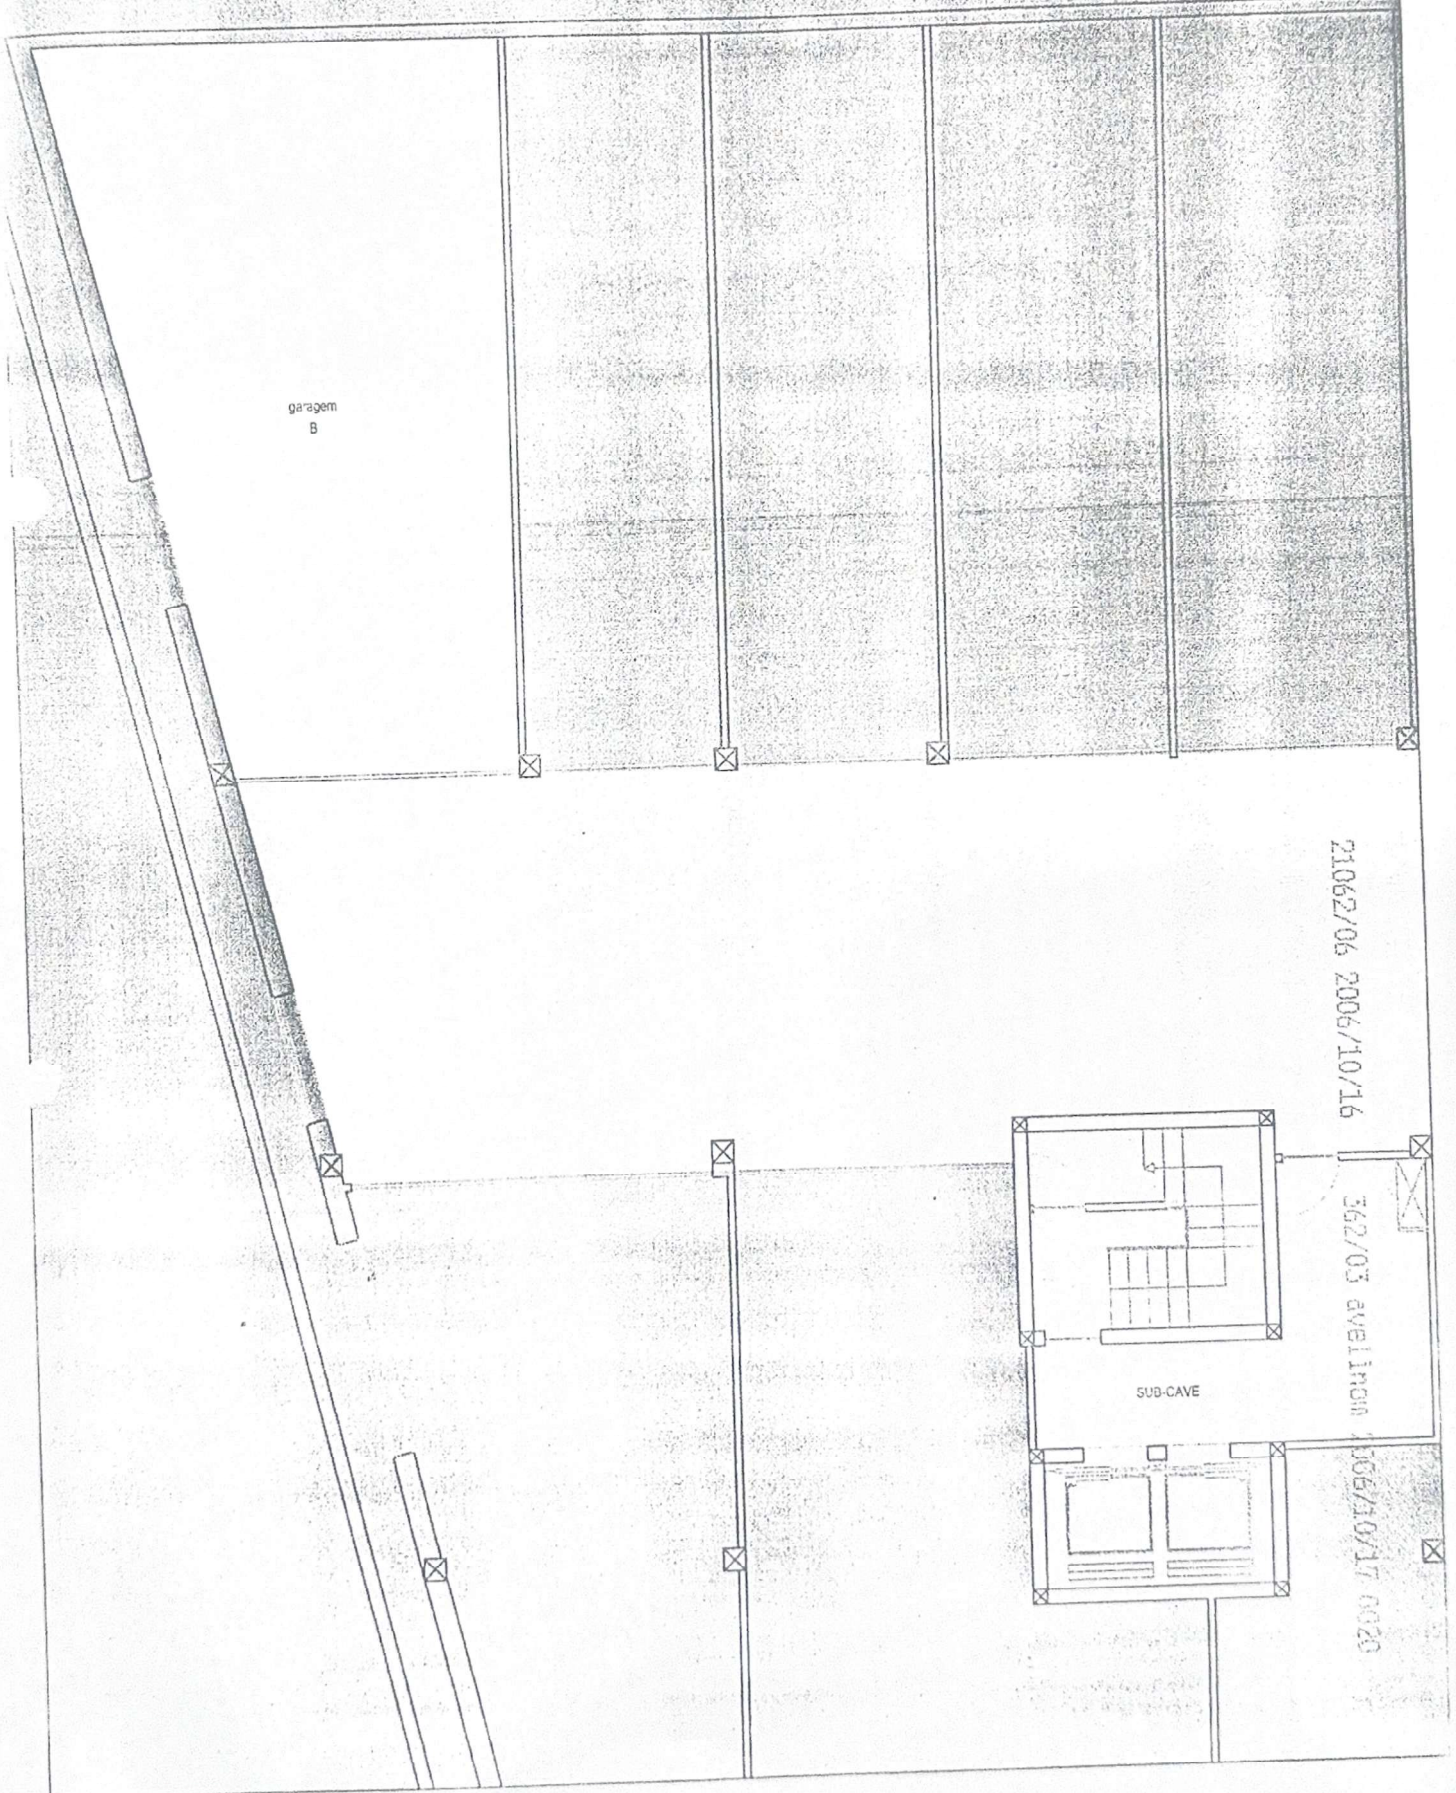

21062/06 2006/10/16

362/03 well

106/10/17 0020