


Vale Stº António

Edifícios A2.3 e A2.4

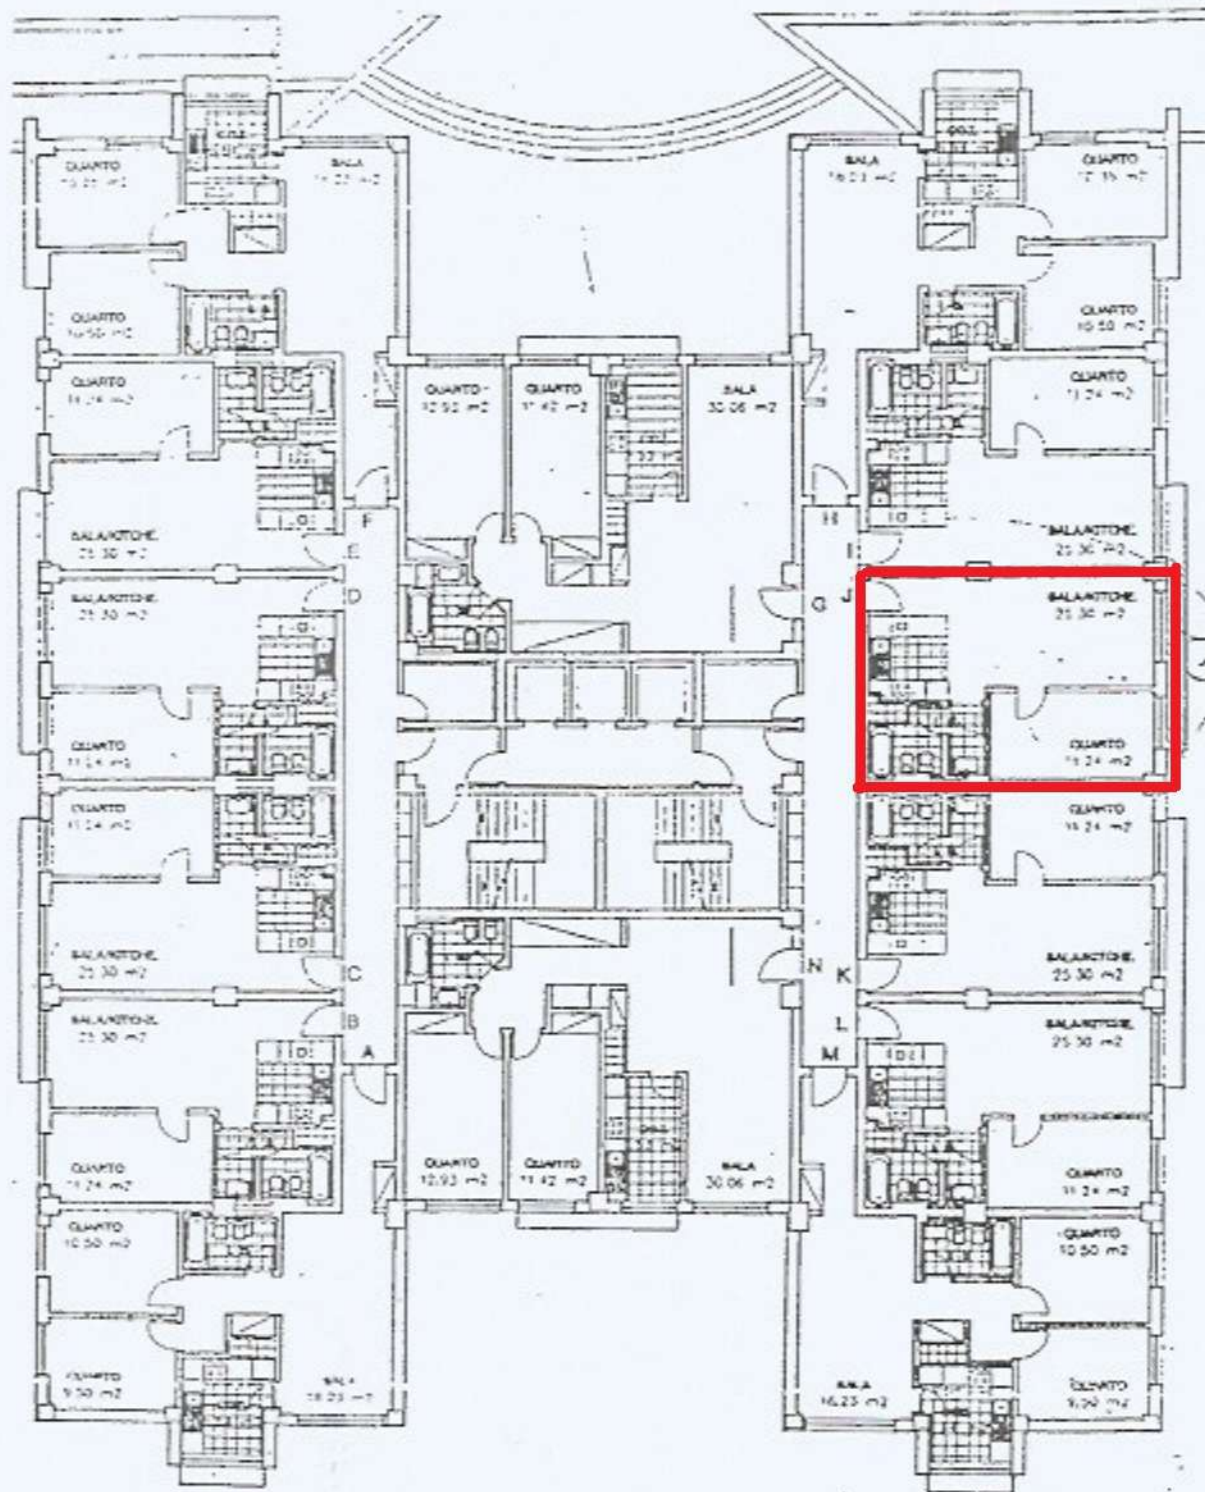

Planta do 1º ao 10º andar

Escala Aprox. 1:200



EPUL

Empresa Pública de Urbanização de Lisboa

E; D; C; B; M; N; G