

# PROJECTO A QUE SE REFERE O REQUERIMENTO DO SR. JULIO NOGUEIRA. RUA DE TIERNÃO DE MAGALHÃES. ESC. 1:100

CMP  
AG

**APROVADO**

em 24 MAR. 1945 de 19...

o MUNICÍPIO DE...


Antes de...

CONSELHO DE ESTÉTICA E URBANIZAÇÃO  
DA  
CIDADE DO PORTO  
Sessão de 24 MAR. 1945


**Satisfaz**

*Legenda*


- A - FOSSE INTERCEPTORA
- B - CÂMARA DE VISITA
- C - SILO DE TÁVEDO
- D - " " CORDOALAS
- E - COLECTOR PARTICULAR
- F - TUBO DE QUESA
- G - " " ACQUAÇÃO
- H - " " VENTILAÇÃO

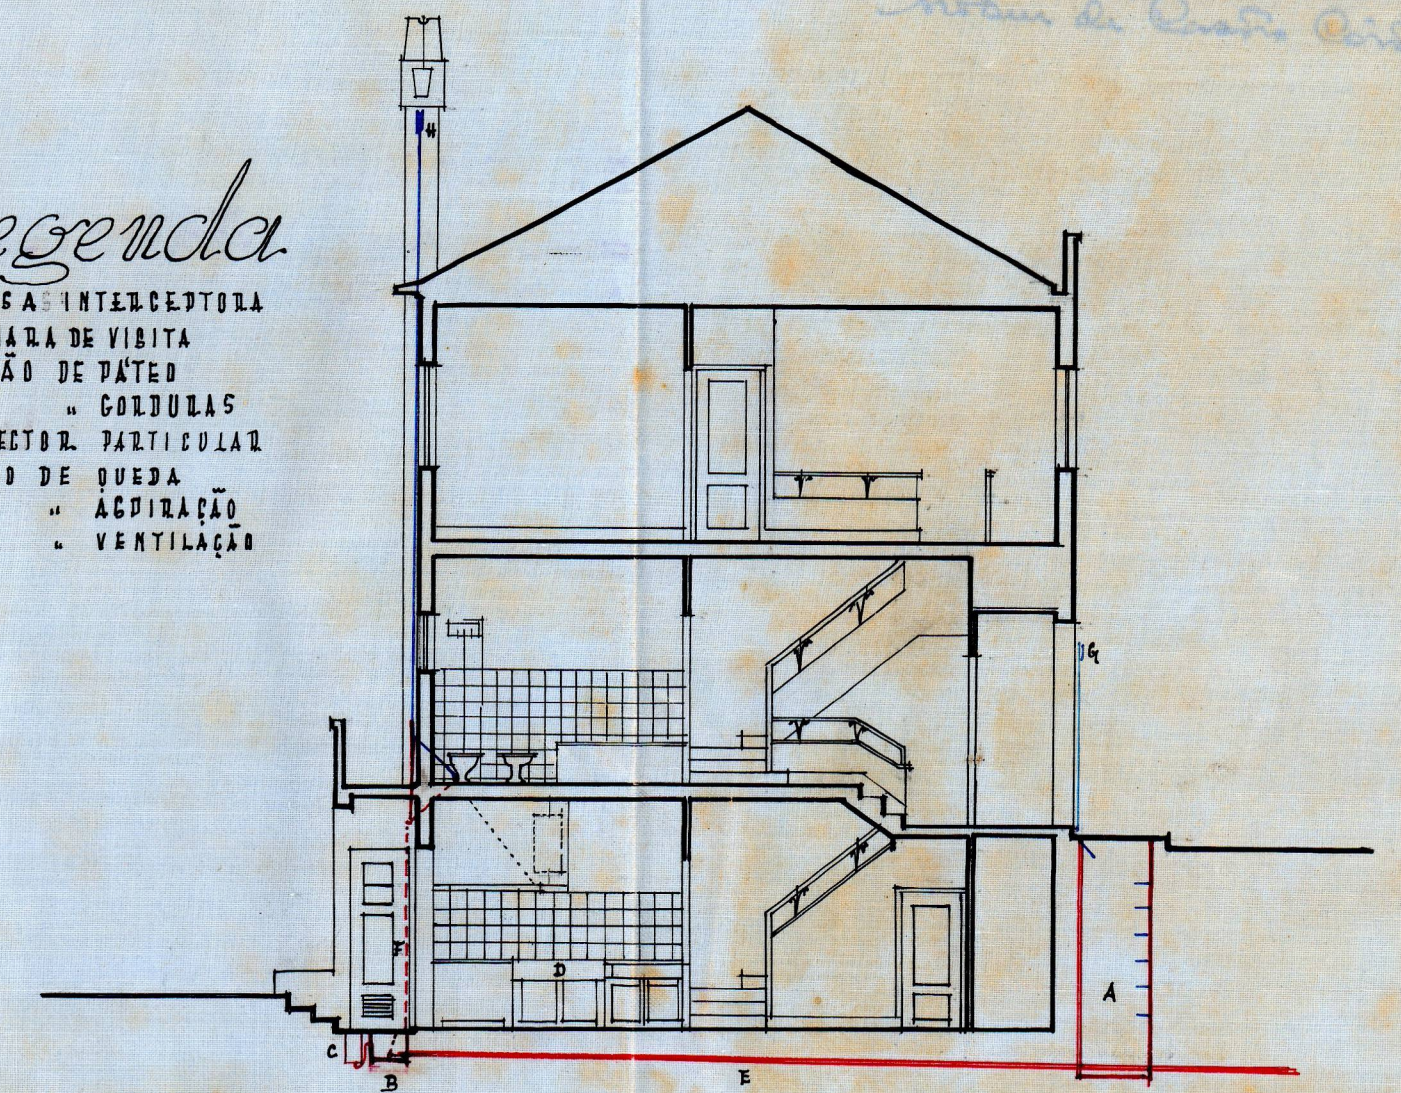


**CORTE POR A.B.**

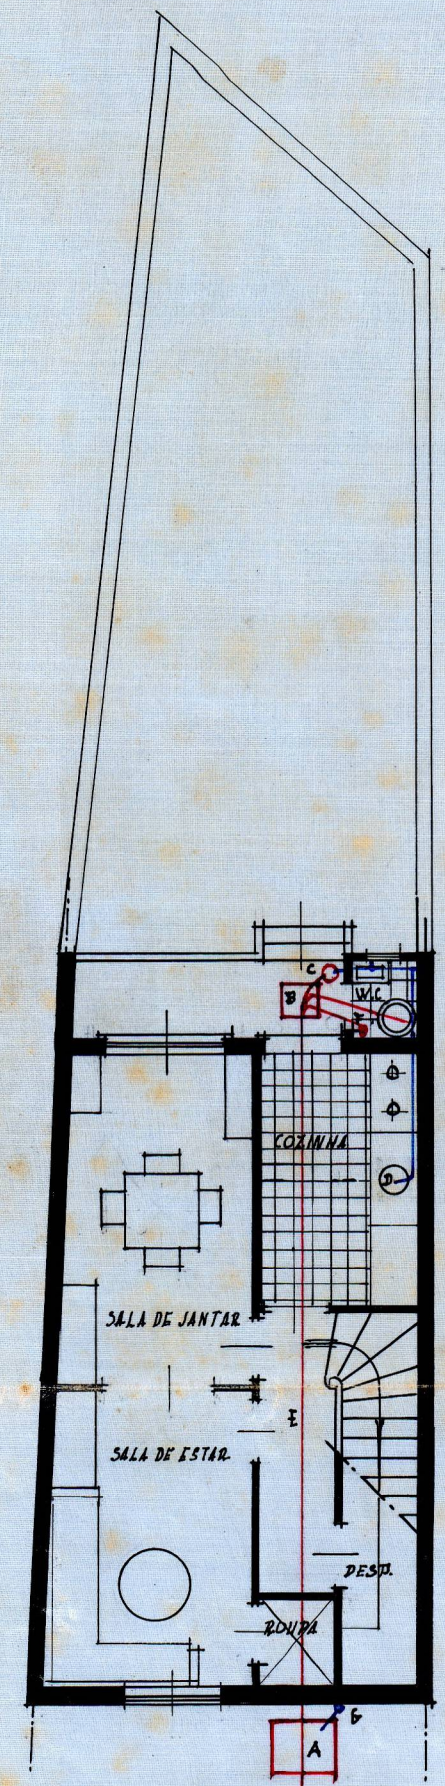


**CAVE**

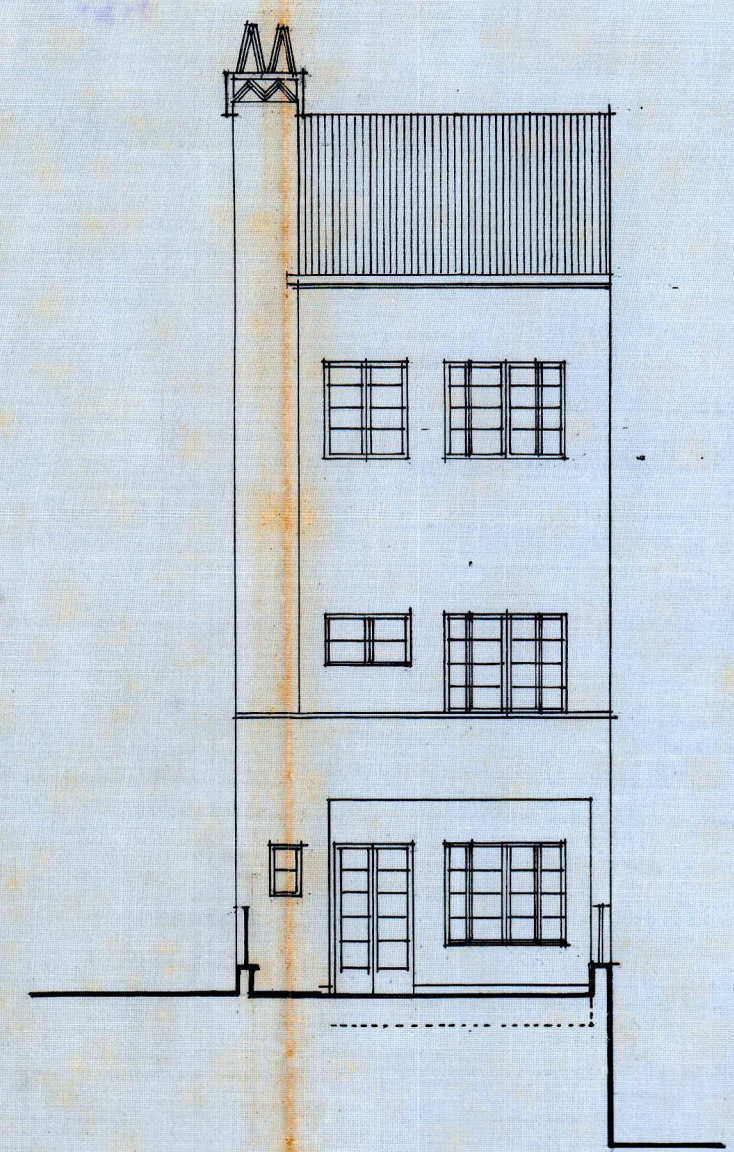


**ALÇADO POSTERIOR**

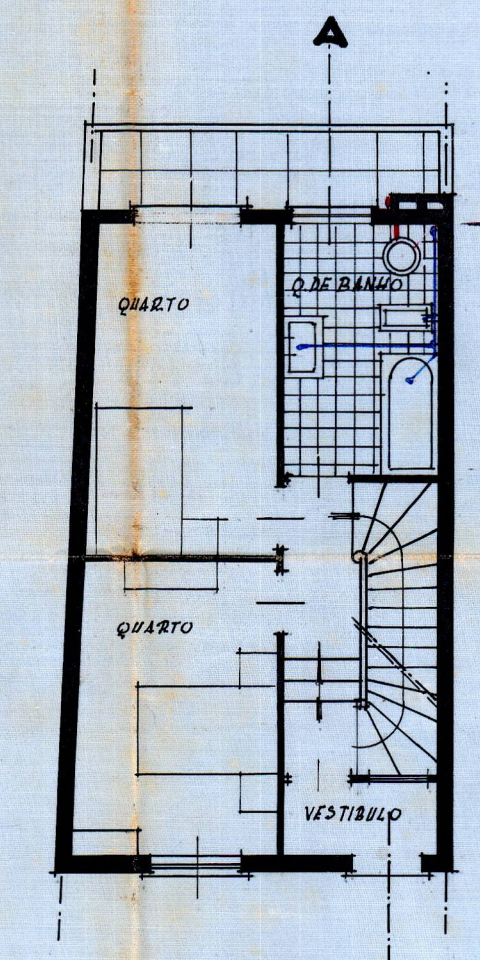

**RIS-DO-CHÃO**

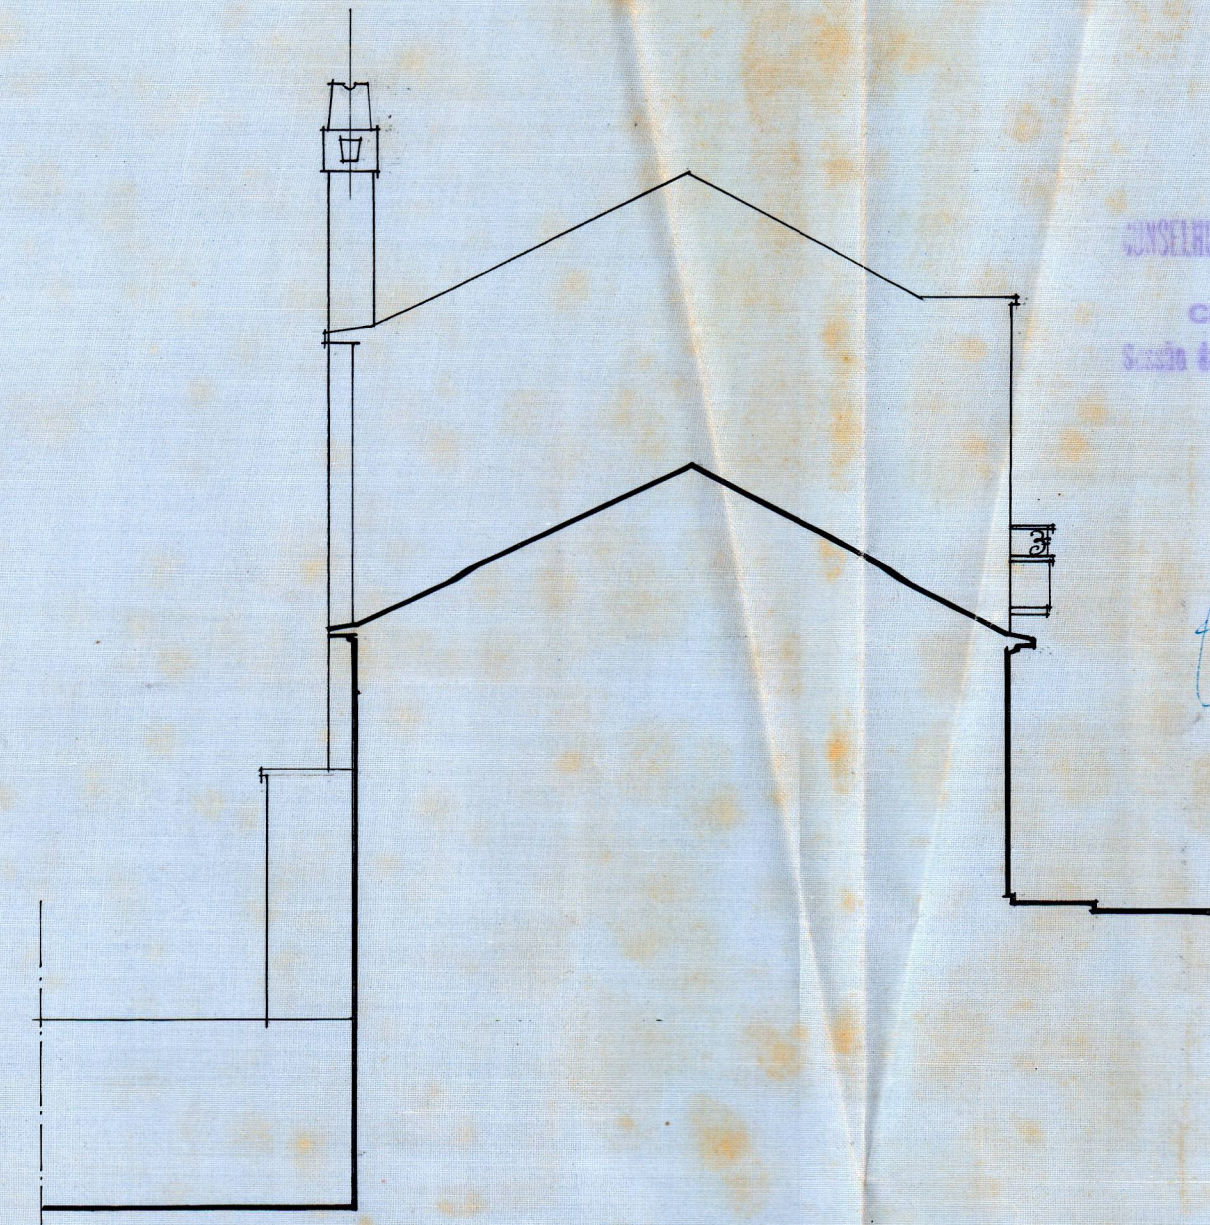

**LMPINA**

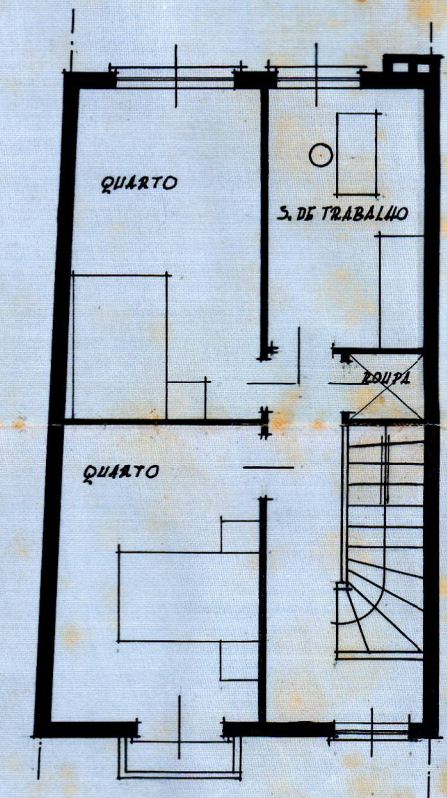

**1º ANDAR**



**ALÇADO PRINCIPAL ESC. 1:50**

*Alfredo Gino  
Eng. Civil (U.P.)*

AMANDIO MARCELINO  
ARQUITECTO.