

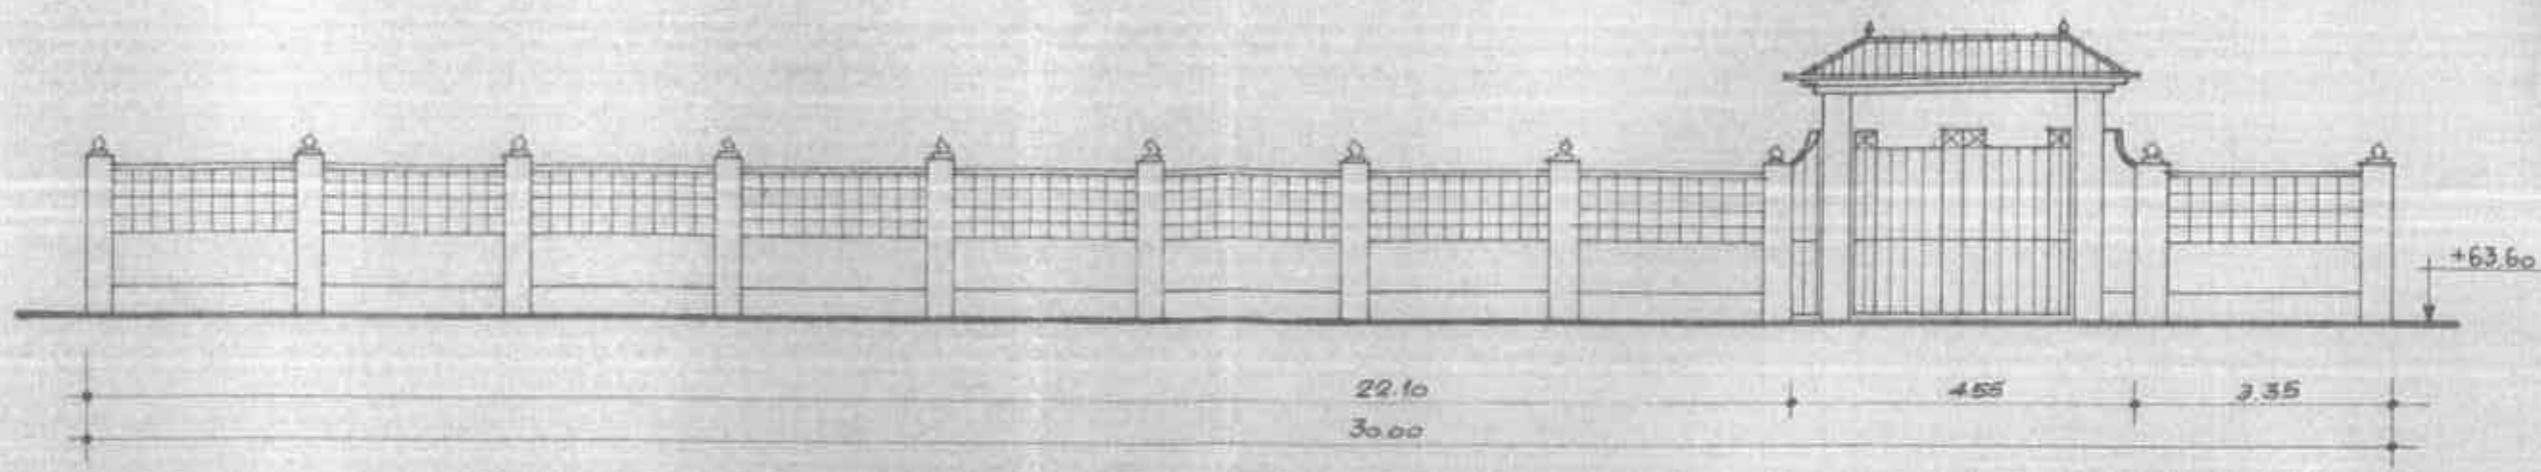


PLANTA DO R/C


+63.70

+63.60

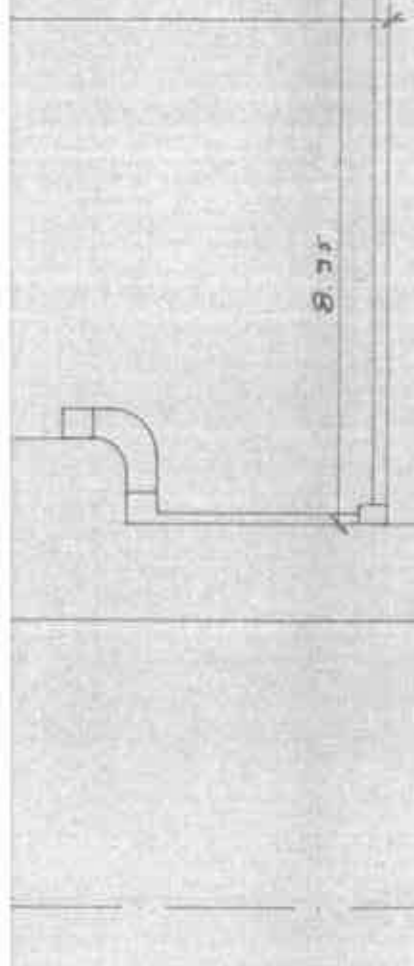

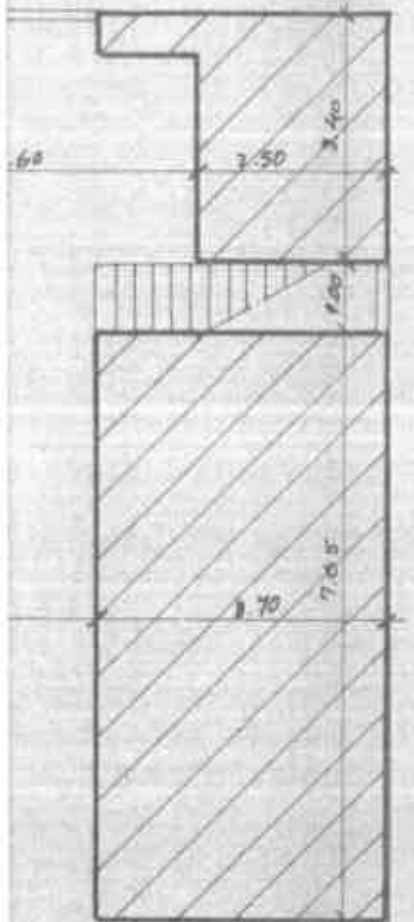

PROMENOR DOS MUROS

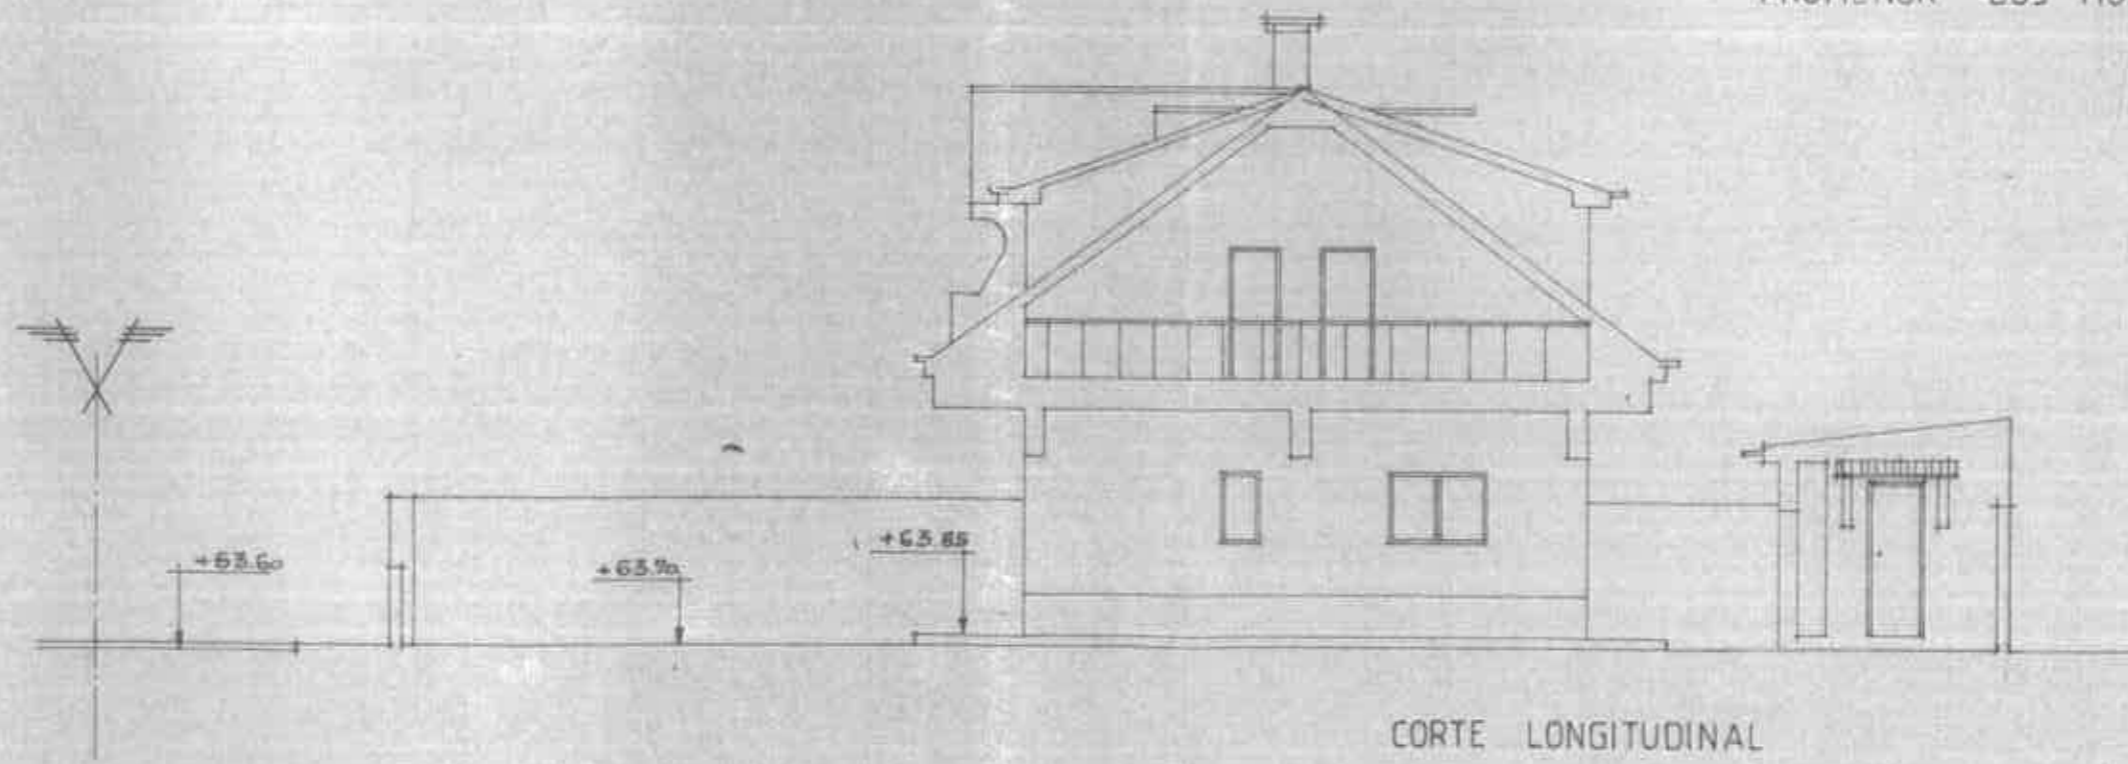

CORTE LONGITUDINAL


REQUERENTE  
**ELIAS MOURÃO PEDROSA**

LOCAL  
 RUA DOS LOBITOS • LOTE 135  
 ZONA J AROEIRA


DESIGNAÇÃO  
**IMPLANTAÇÃO**

O. TÉCNICO N.º 2060 ESC: 1/100


*[Handwritten signature]*

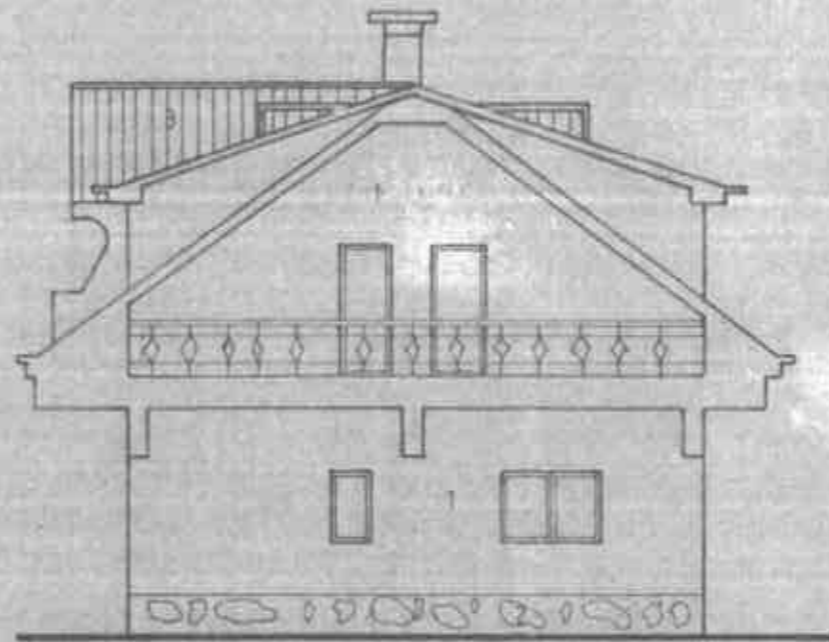


ALÇADO DIREITO

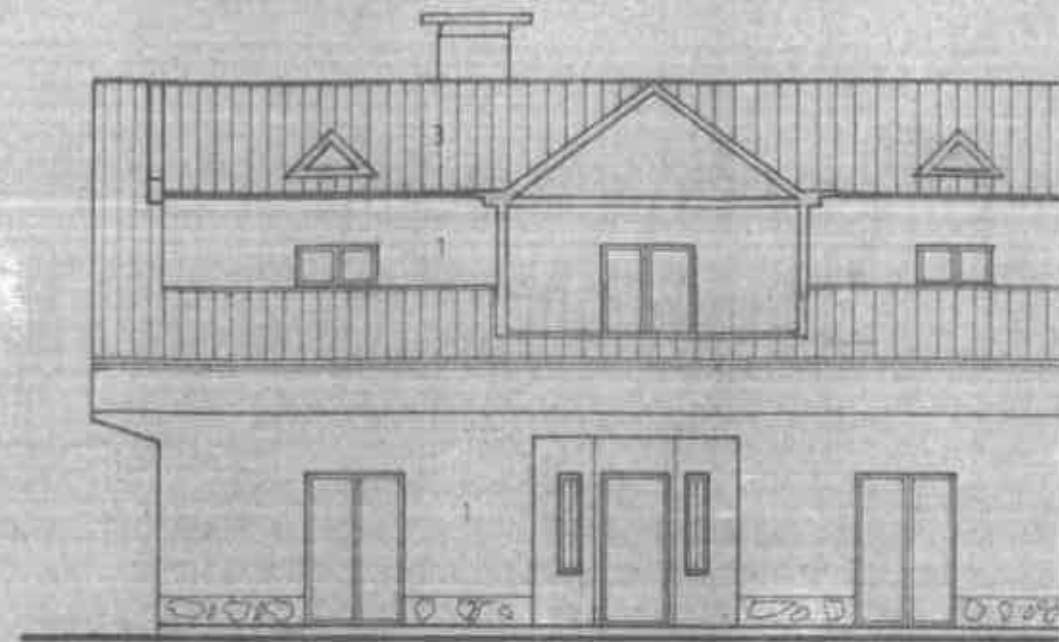


PRINCIPAL

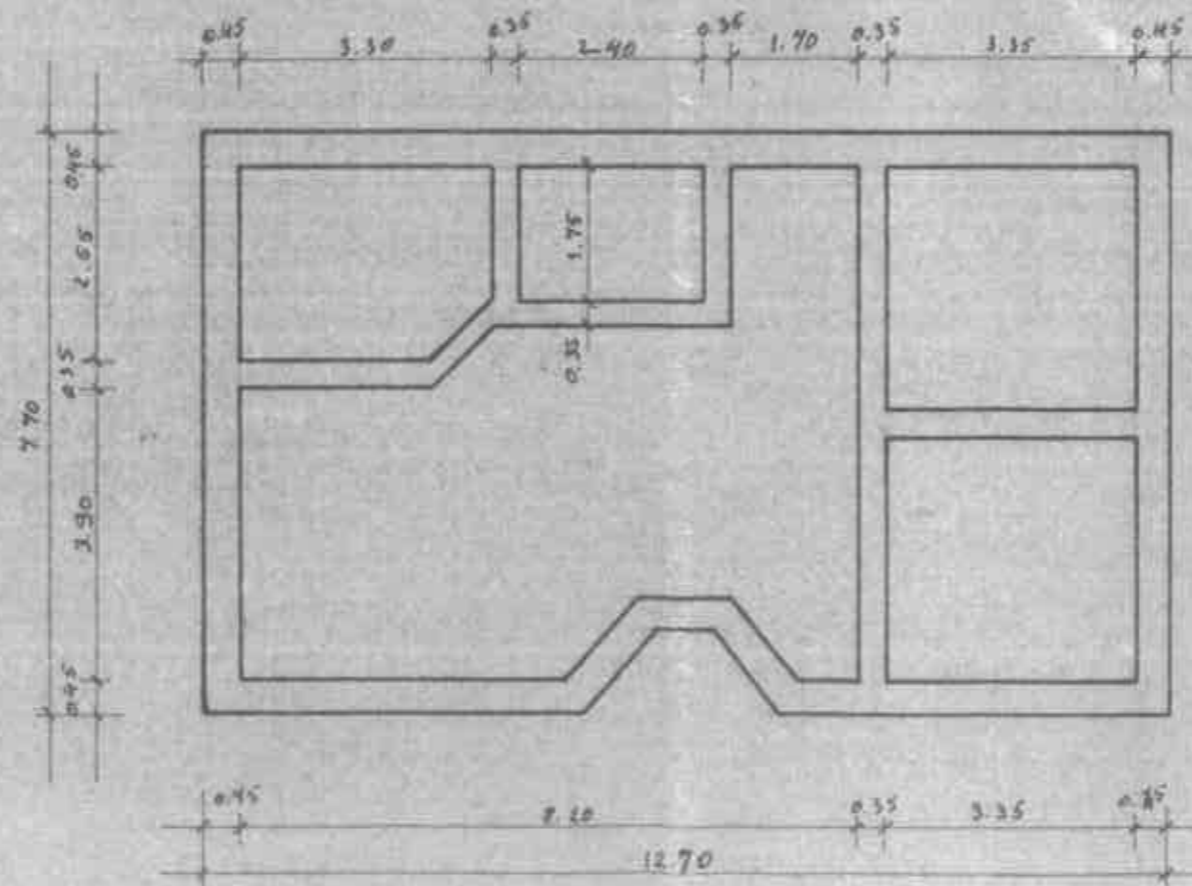


FUNDAÇÕES

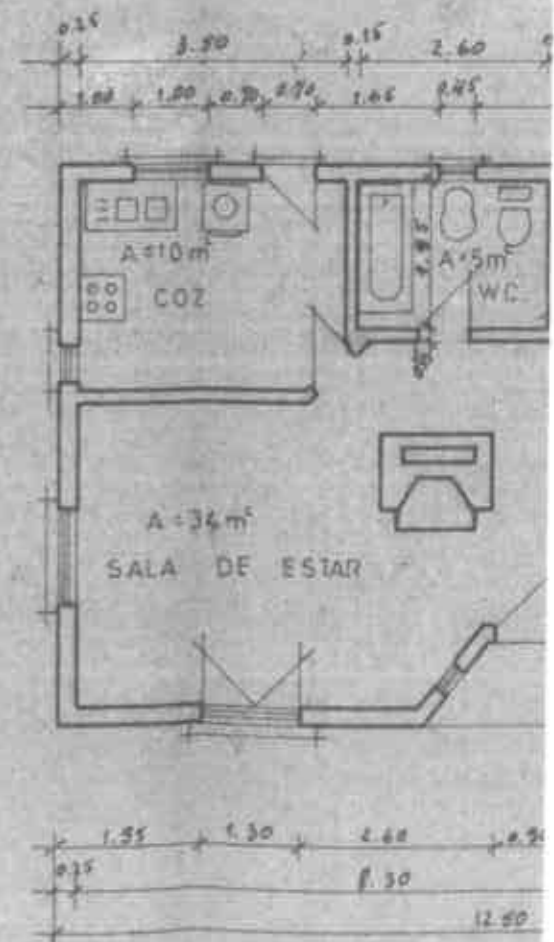






PLANTA DO R/C

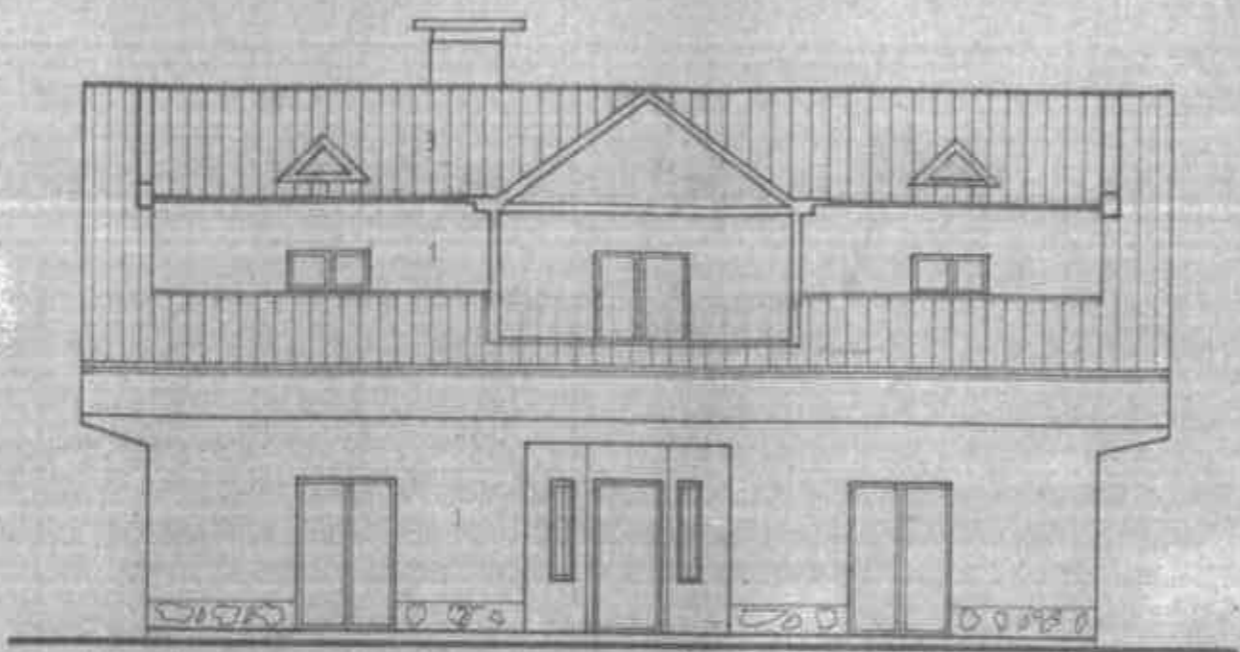





PRINCIPAL

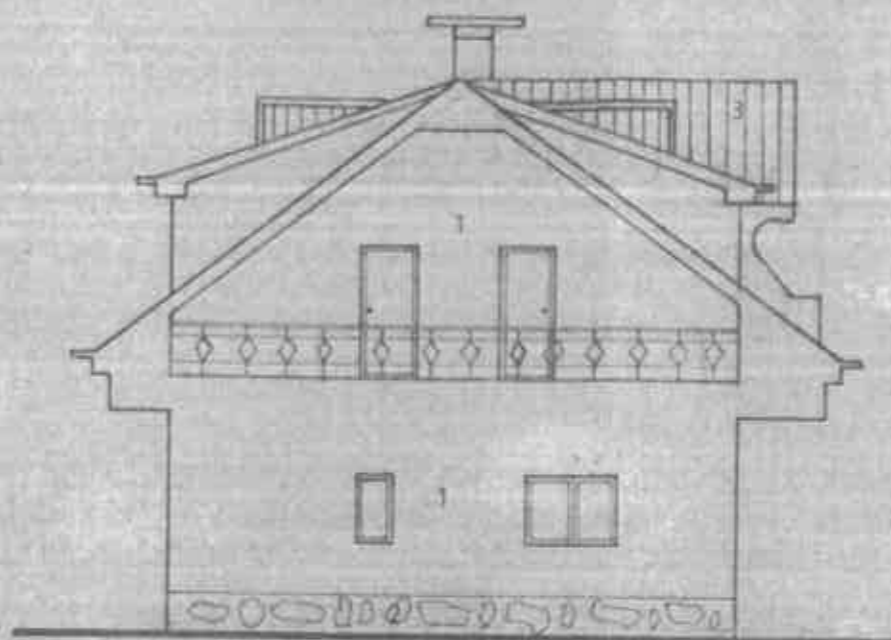


ESQUERDO

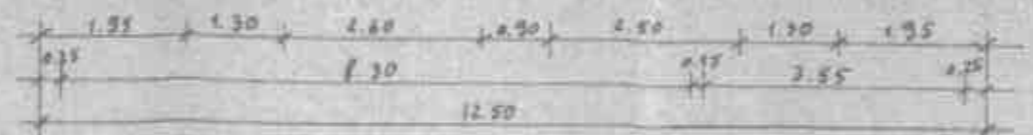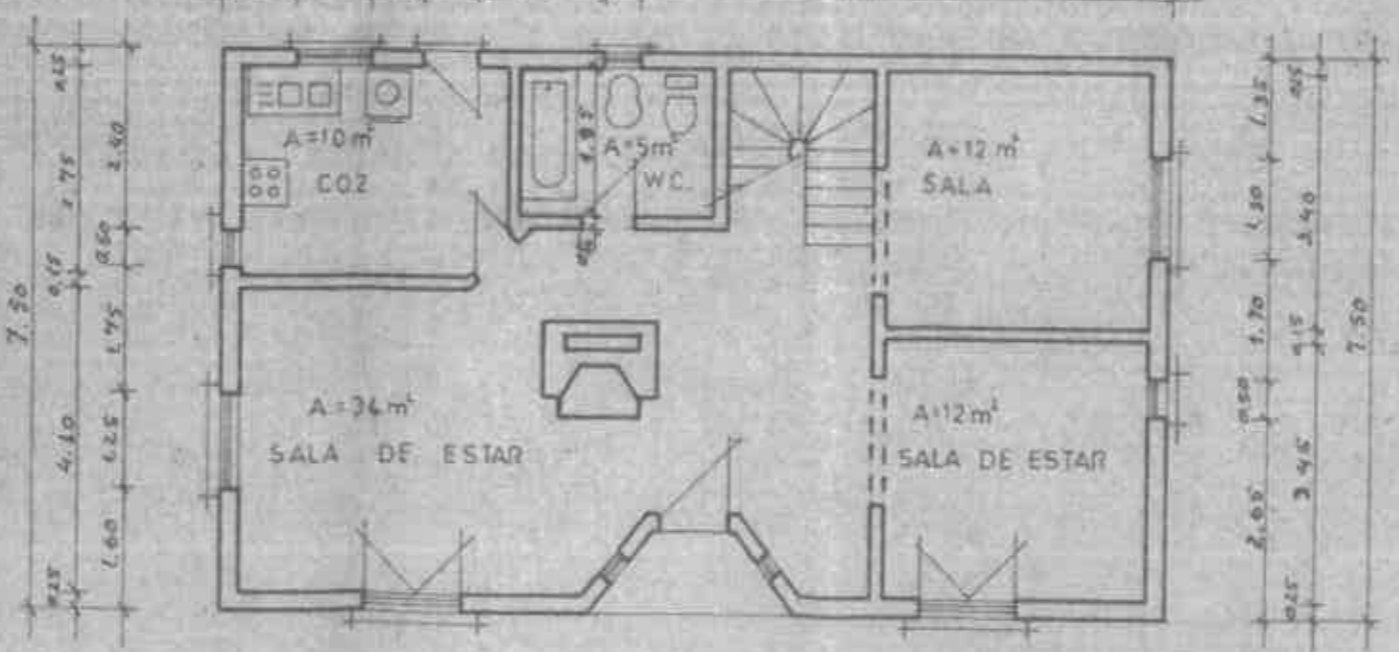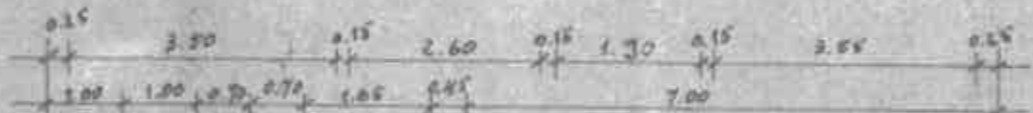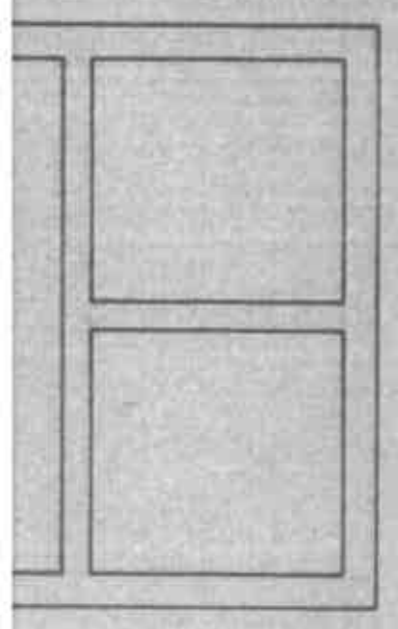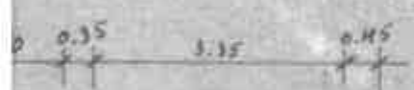


PLANTA DO 1.º

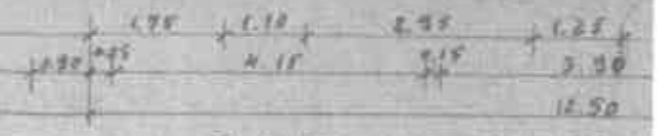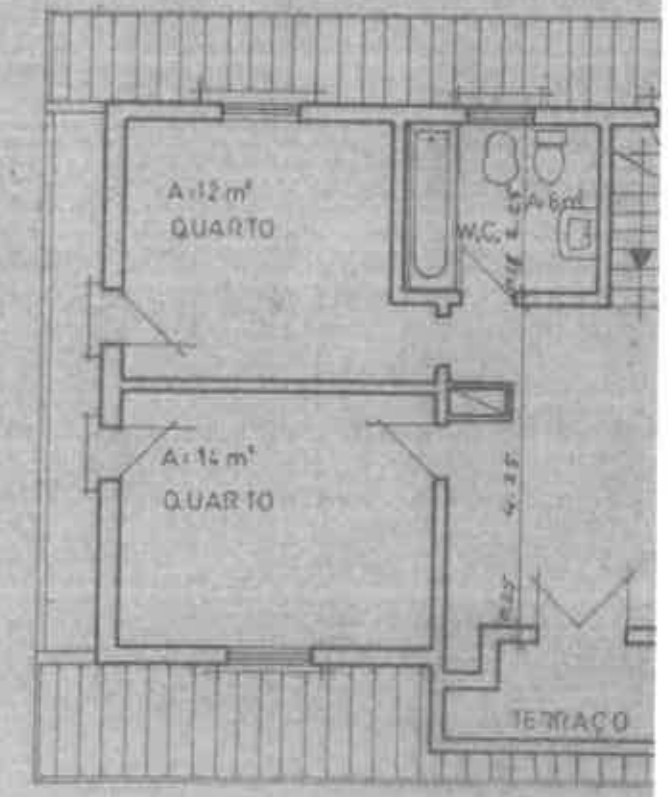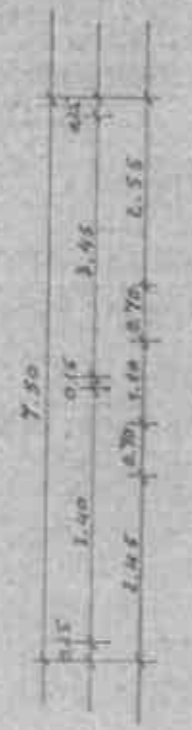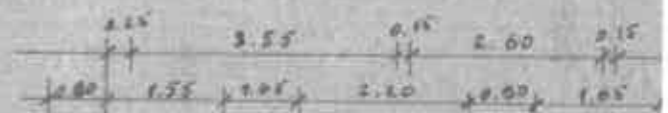




PLANTA DO 2.º

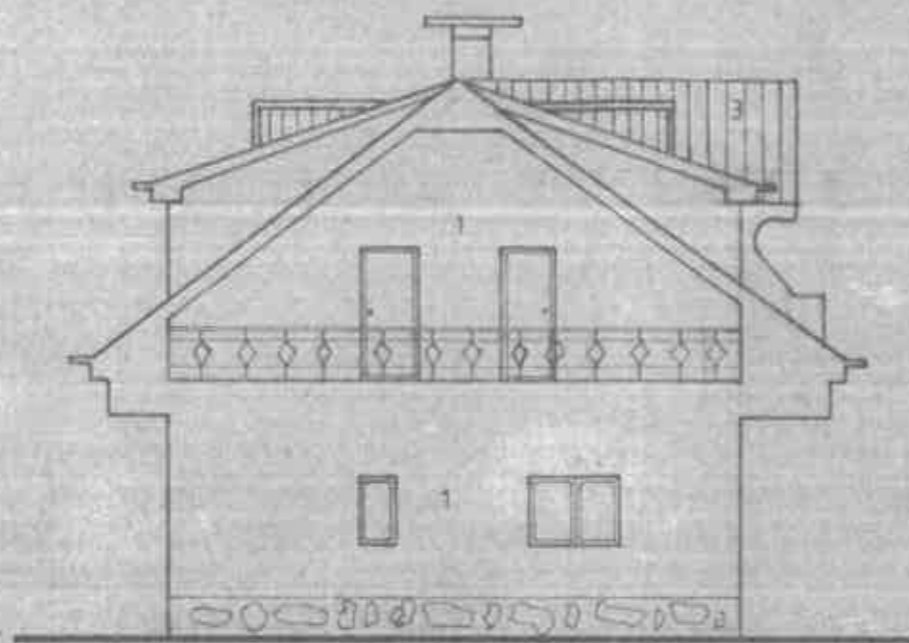


ESQUERDO

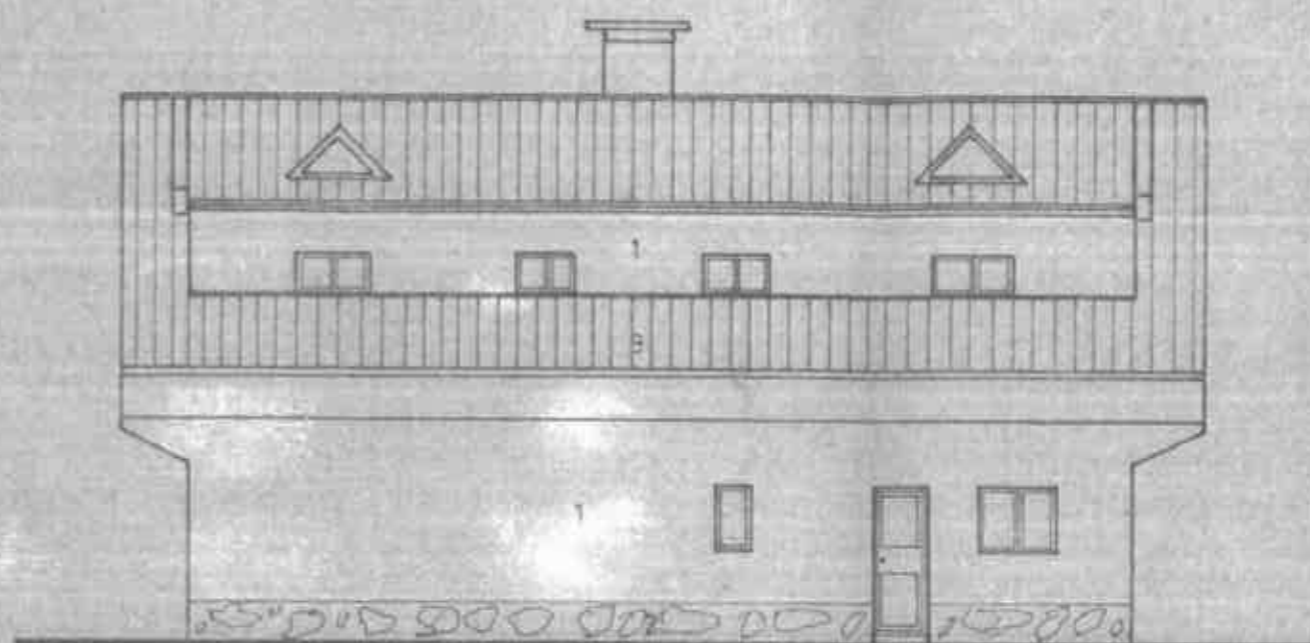


POSTERIOR

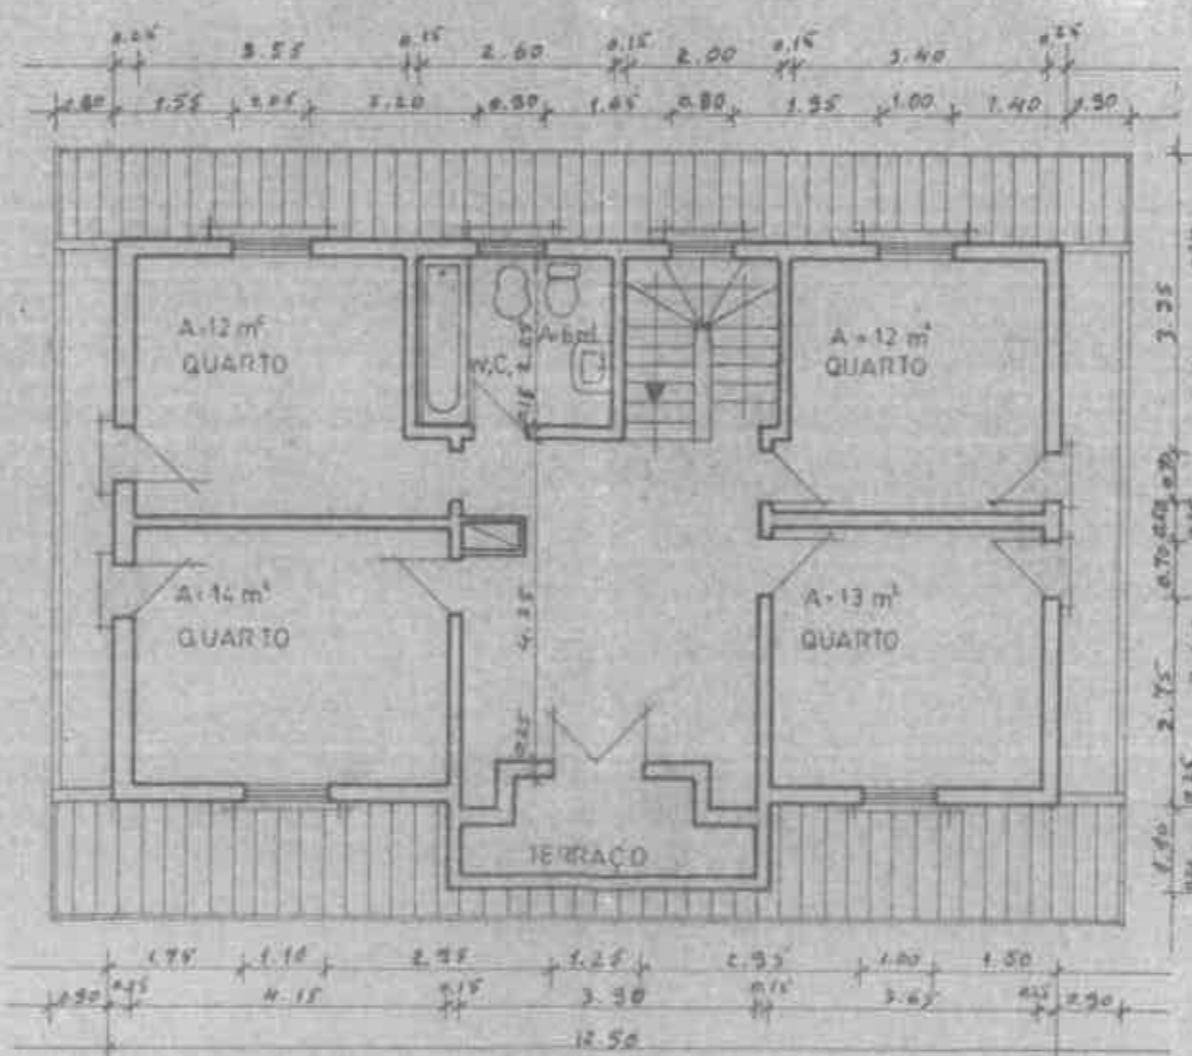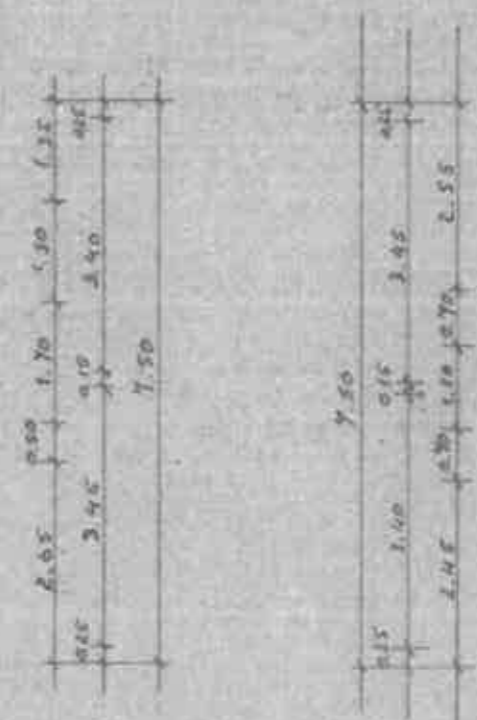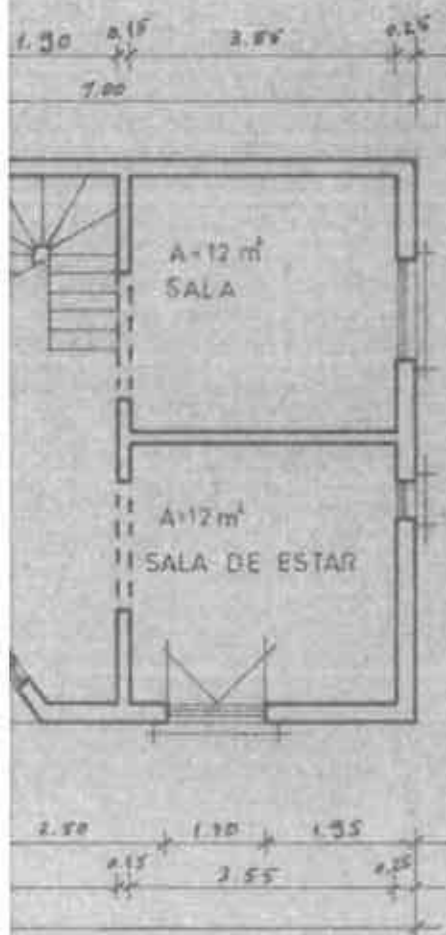

PLANTA DO 1º PISO


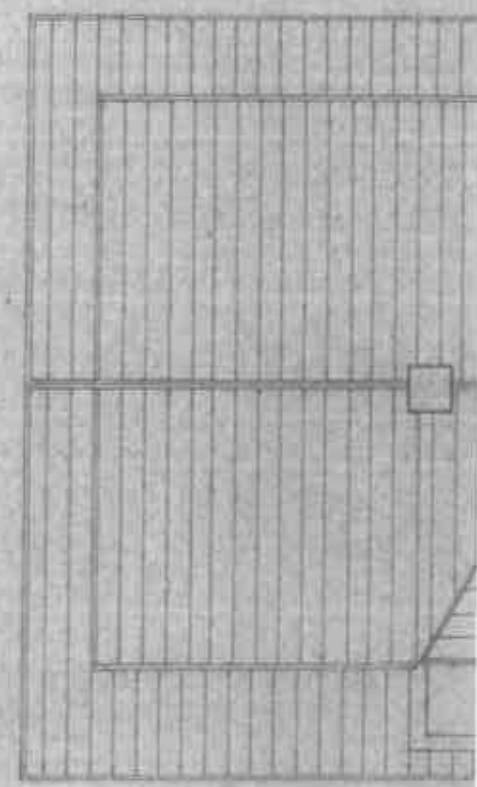


COBERTURA

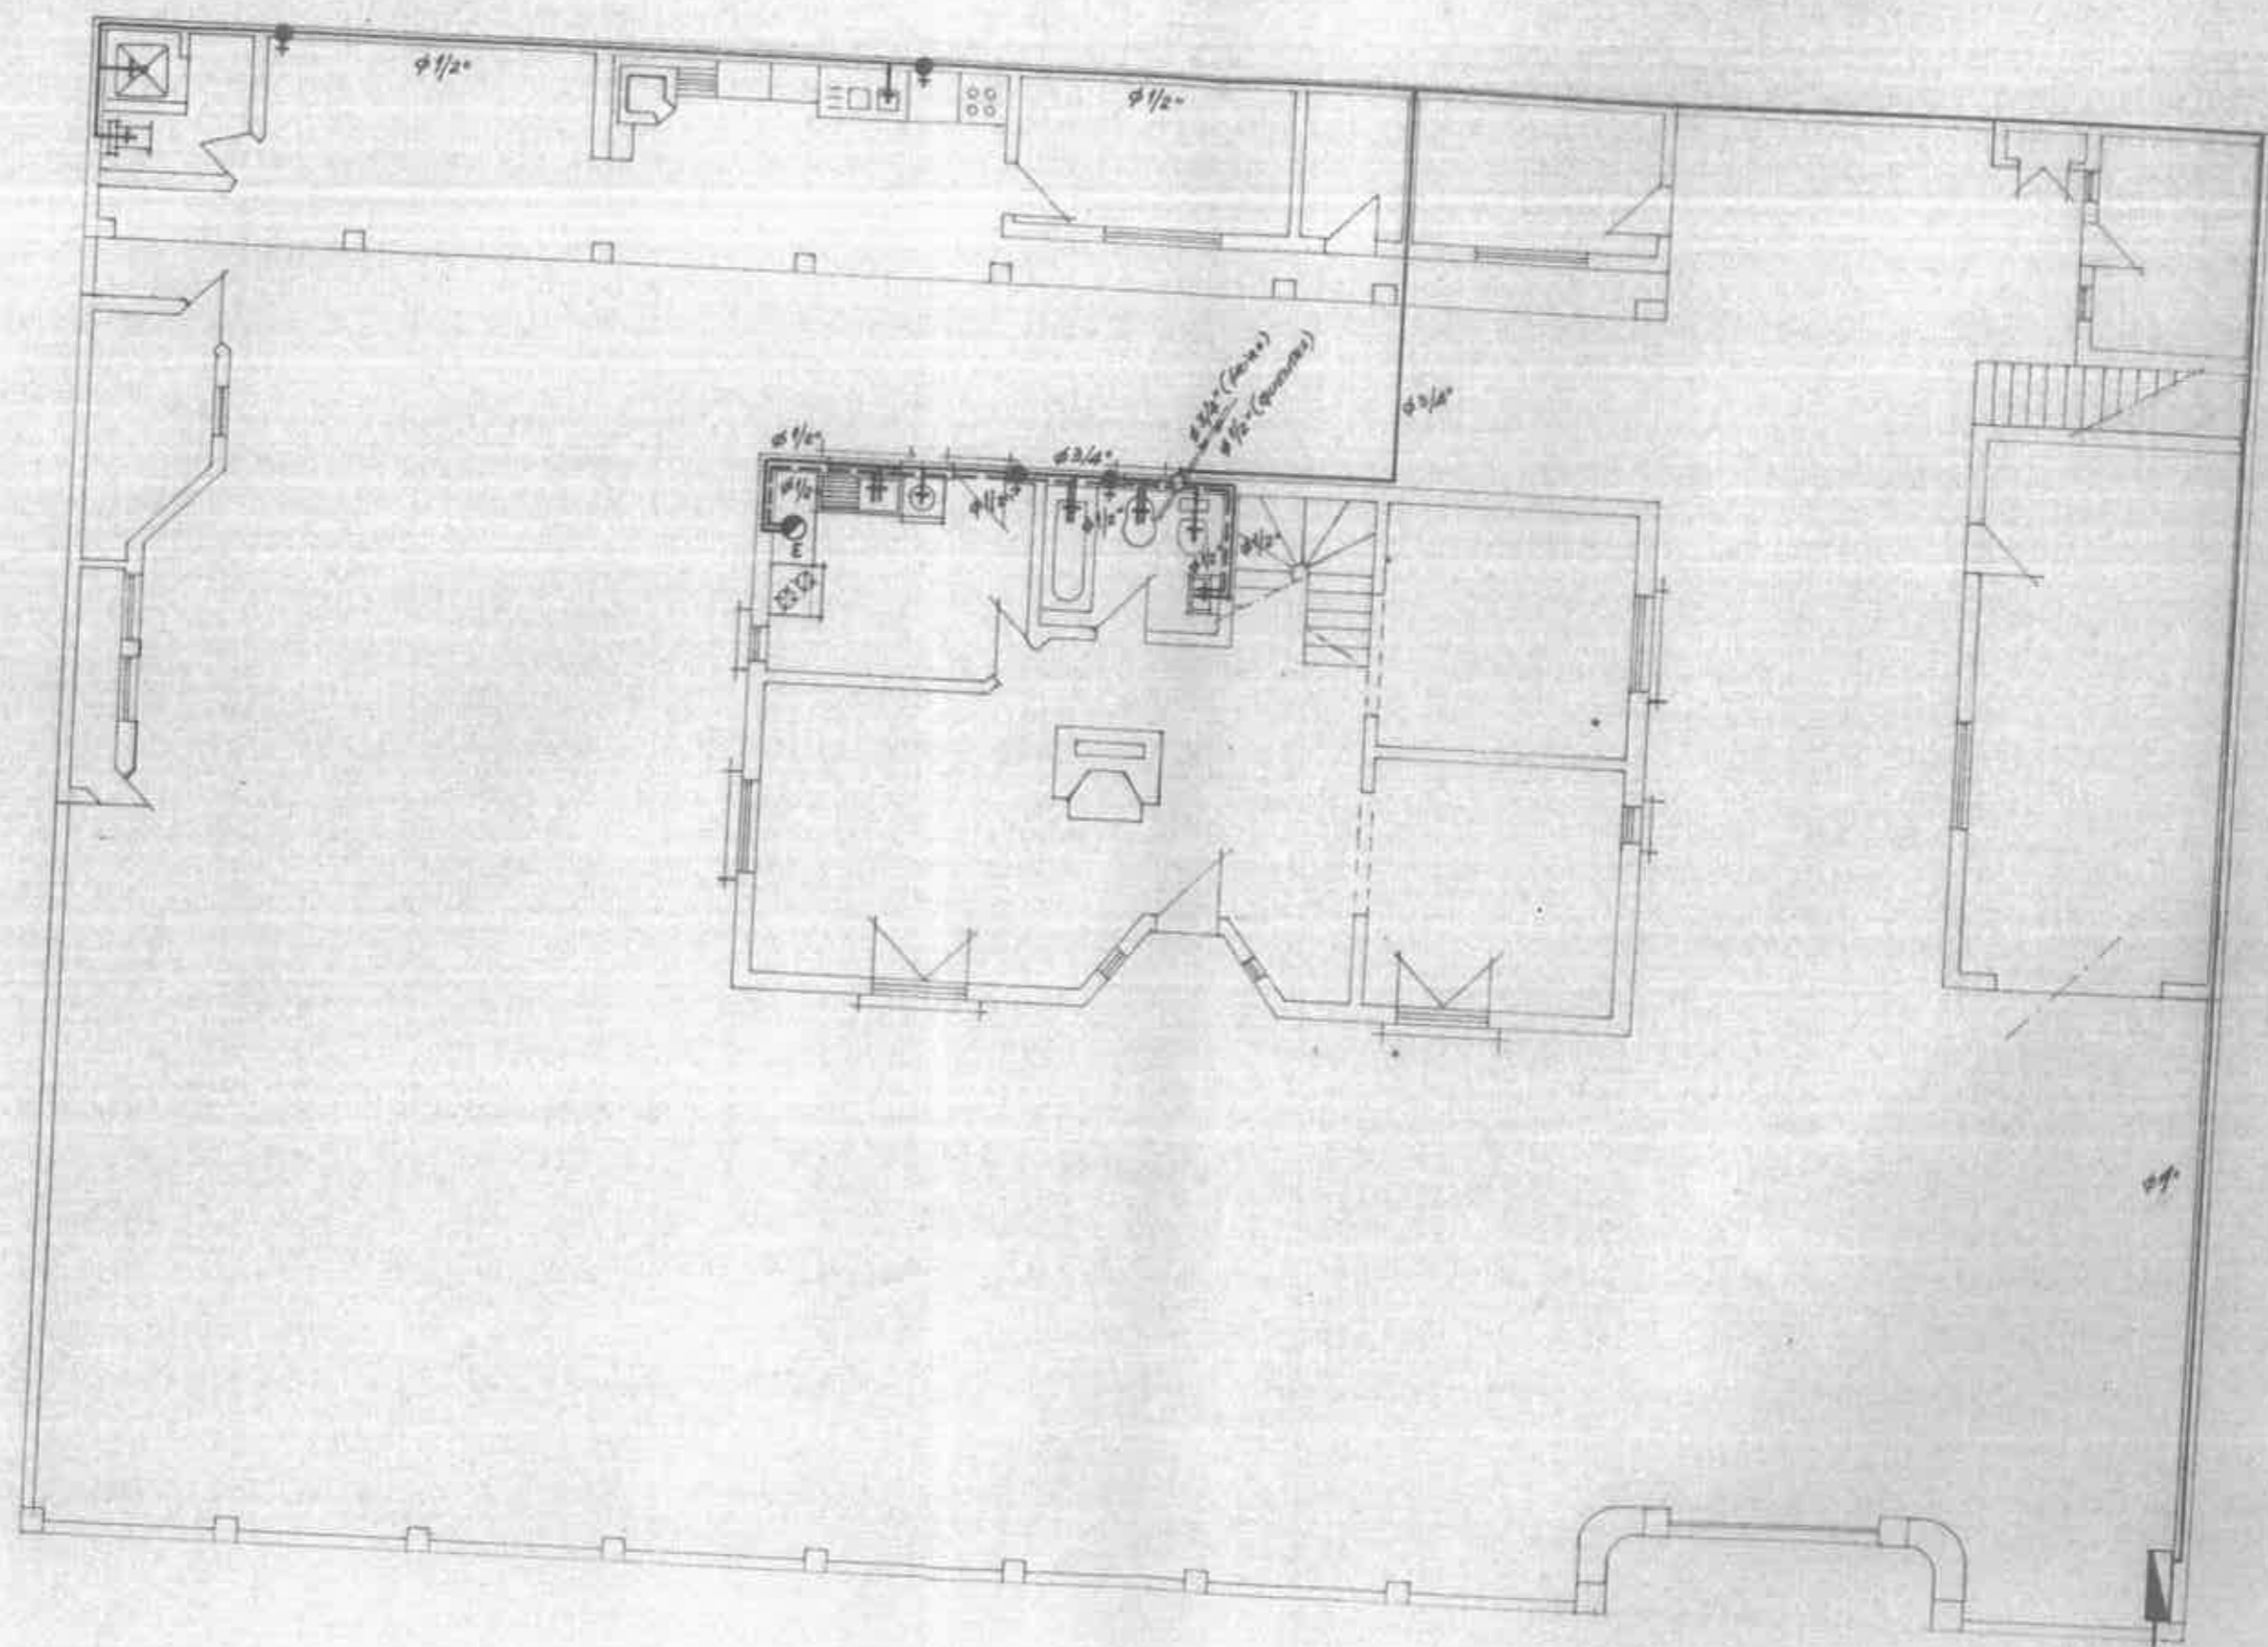


PLANTA DO R/C



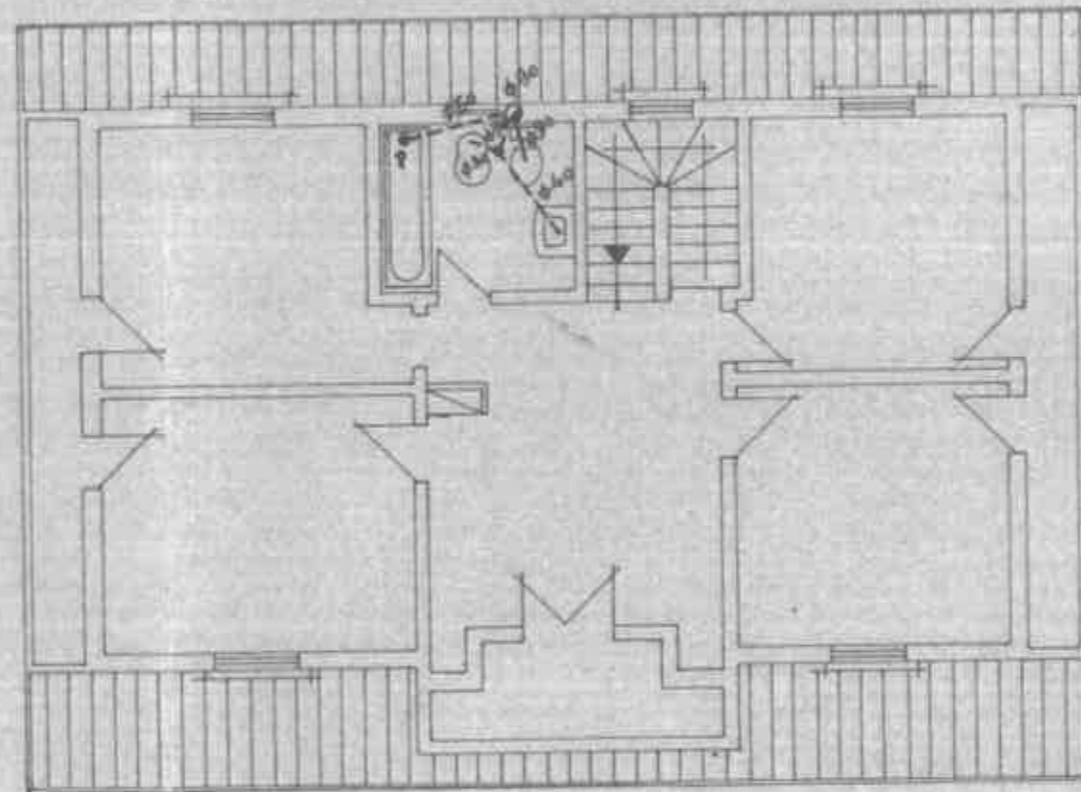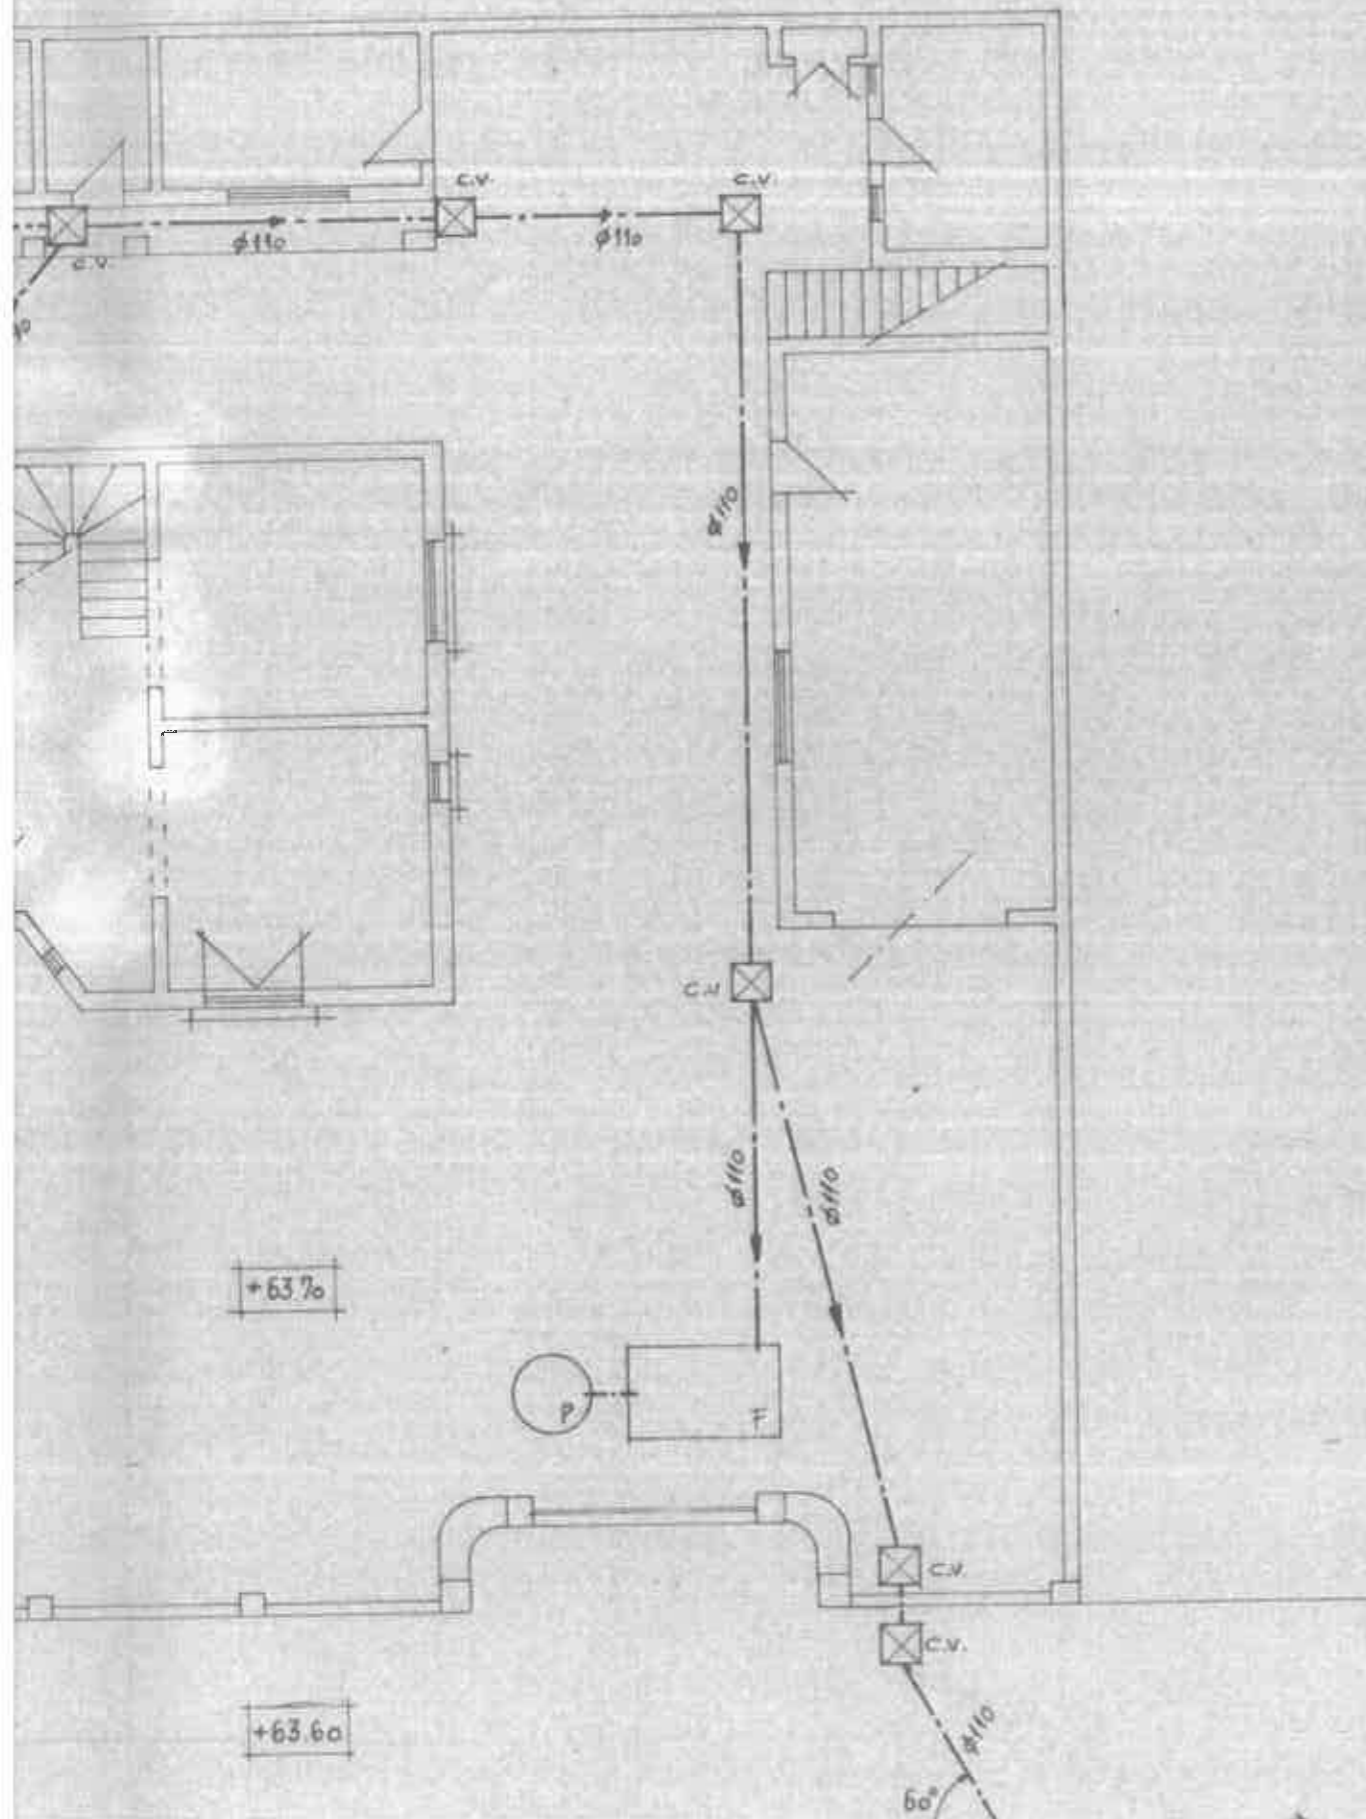


PLANTA DO 1 PISO


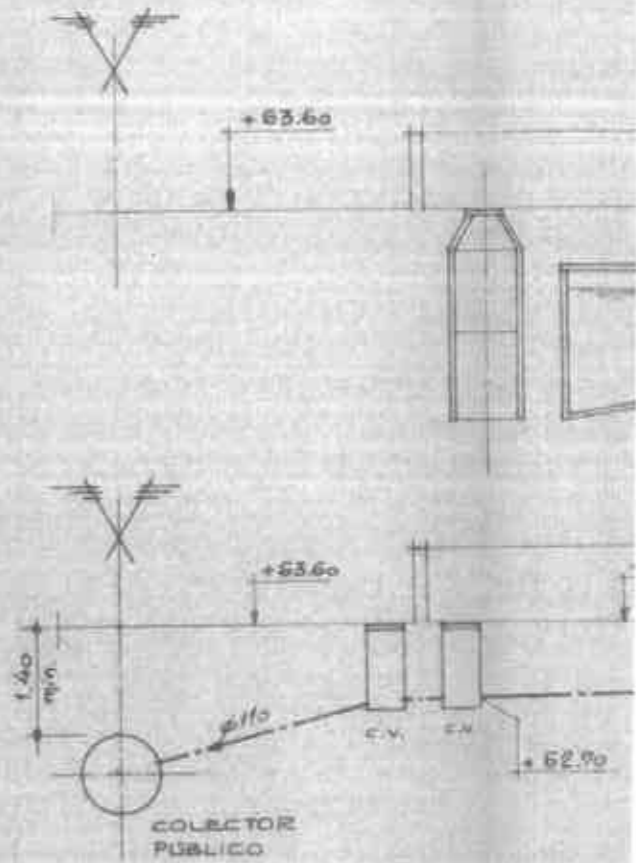


LEGENDA:

- AGUAS NEGRAS
- - - - - ÁGUAS DE SABÕES
- · - · - CONDUTA GERAL DE ÁGUAS
- ☒ C.V. CAIXA DE VISITA
- P SIFÃO DE PAVIMENTO
- C " " CHUVEIRO
- G " " GORDURAS
- ⊙ TUBO DE QUEDA
- F FOSSA SÉPTICA
- P POÇO ABSORVENTE
- ⇒ SENTIDO DO COLECTOR PÚBLICO

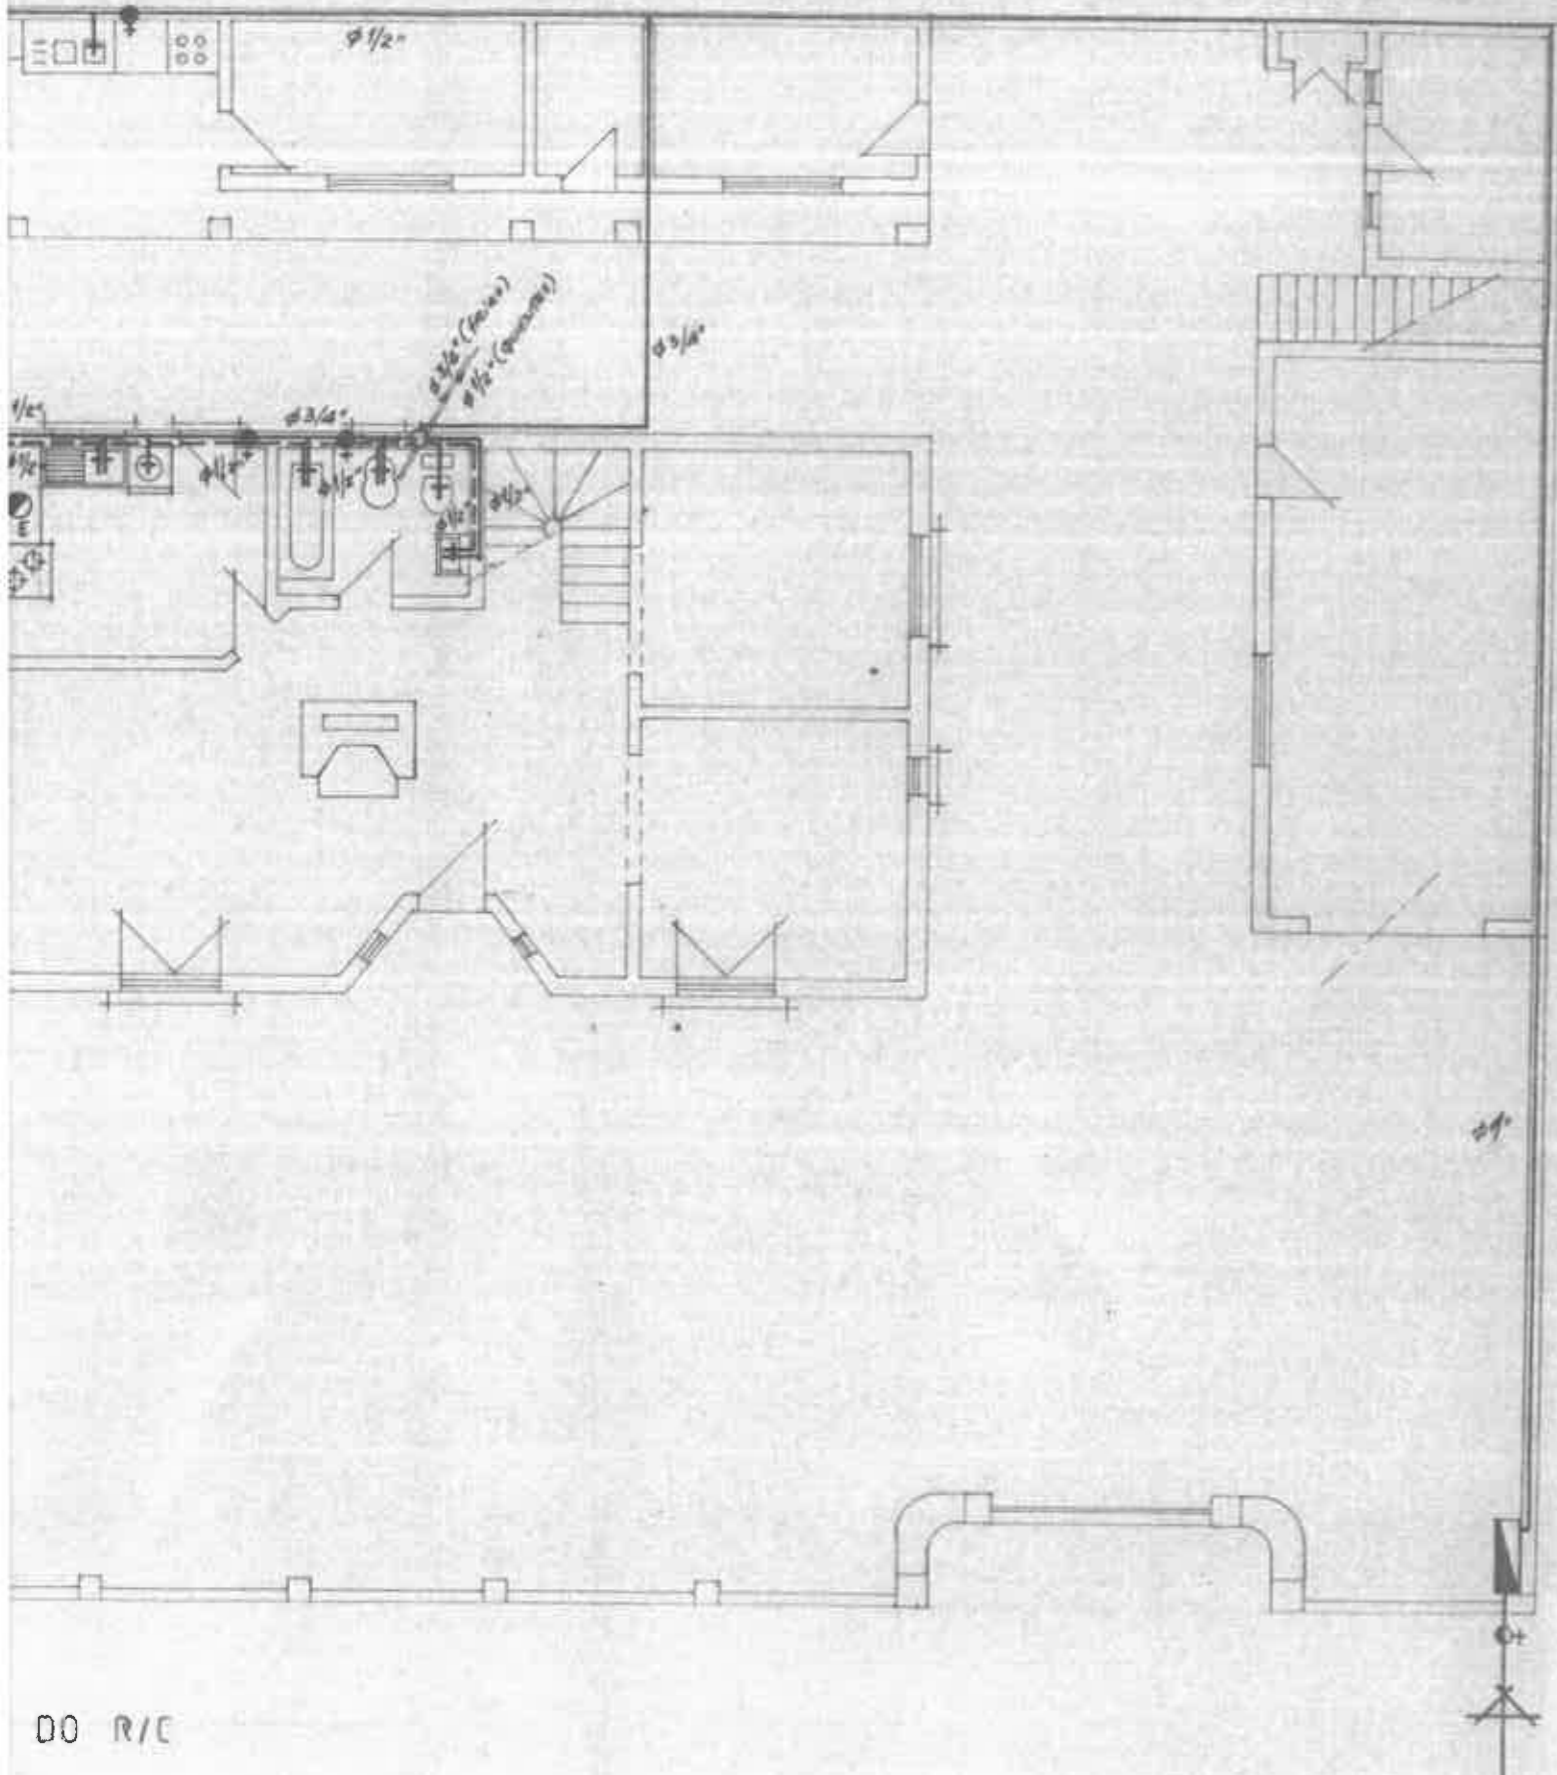

- LEGENDA**
- AGUAS FEIAS
  - - - AGUAS QUENTES
  - COLUNA DE ÁGUAS
  - ⊕ TORNEIRA DE SEGURANÇA DE RAMAL
  - ⊕ " " " SECCIONADORA
  - ⇨ TORNEIRAS DE SERVIÇO
  - ▭ CONTADOR
  - ⊙ E ESQUENTADOR
  - ⇨ ADUÇÃO

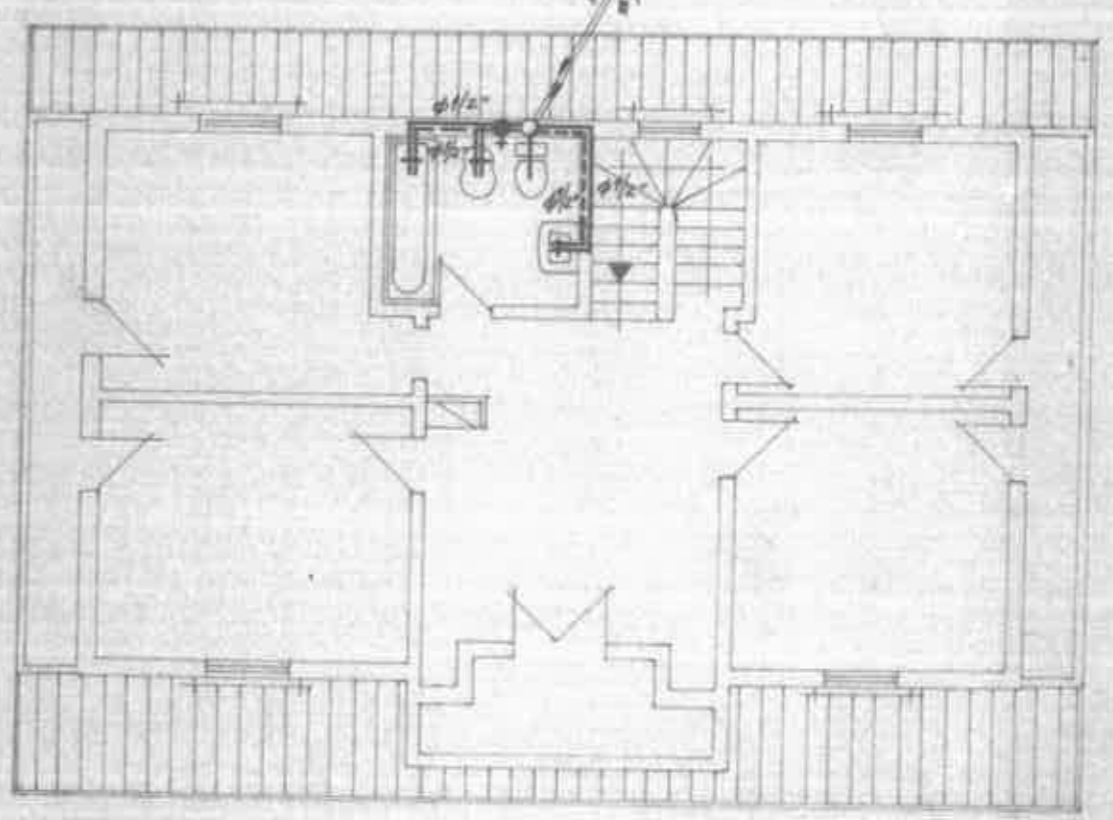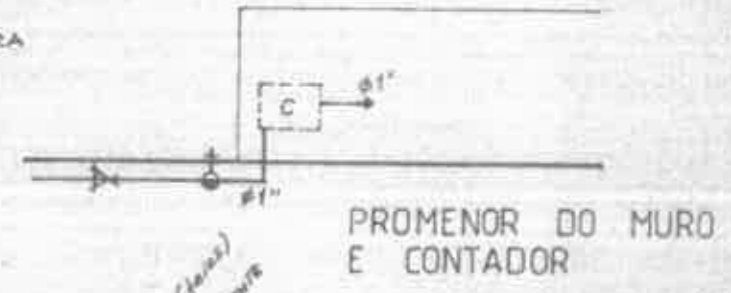

PLANTA DO 1º PISO

REQUERENTE  
**ELIAS MOURÃO PEDROSA**  
 LOCAL  
 RUA DOS LOBITOS LOTE 135  
 ZONA J AROEIRA  
 DESIGNAÇÃO  
**PLANTA DE ÁGUAS**  
 O TECNICO N 2060 ESC. 1100

DO R/C