



PISO -1

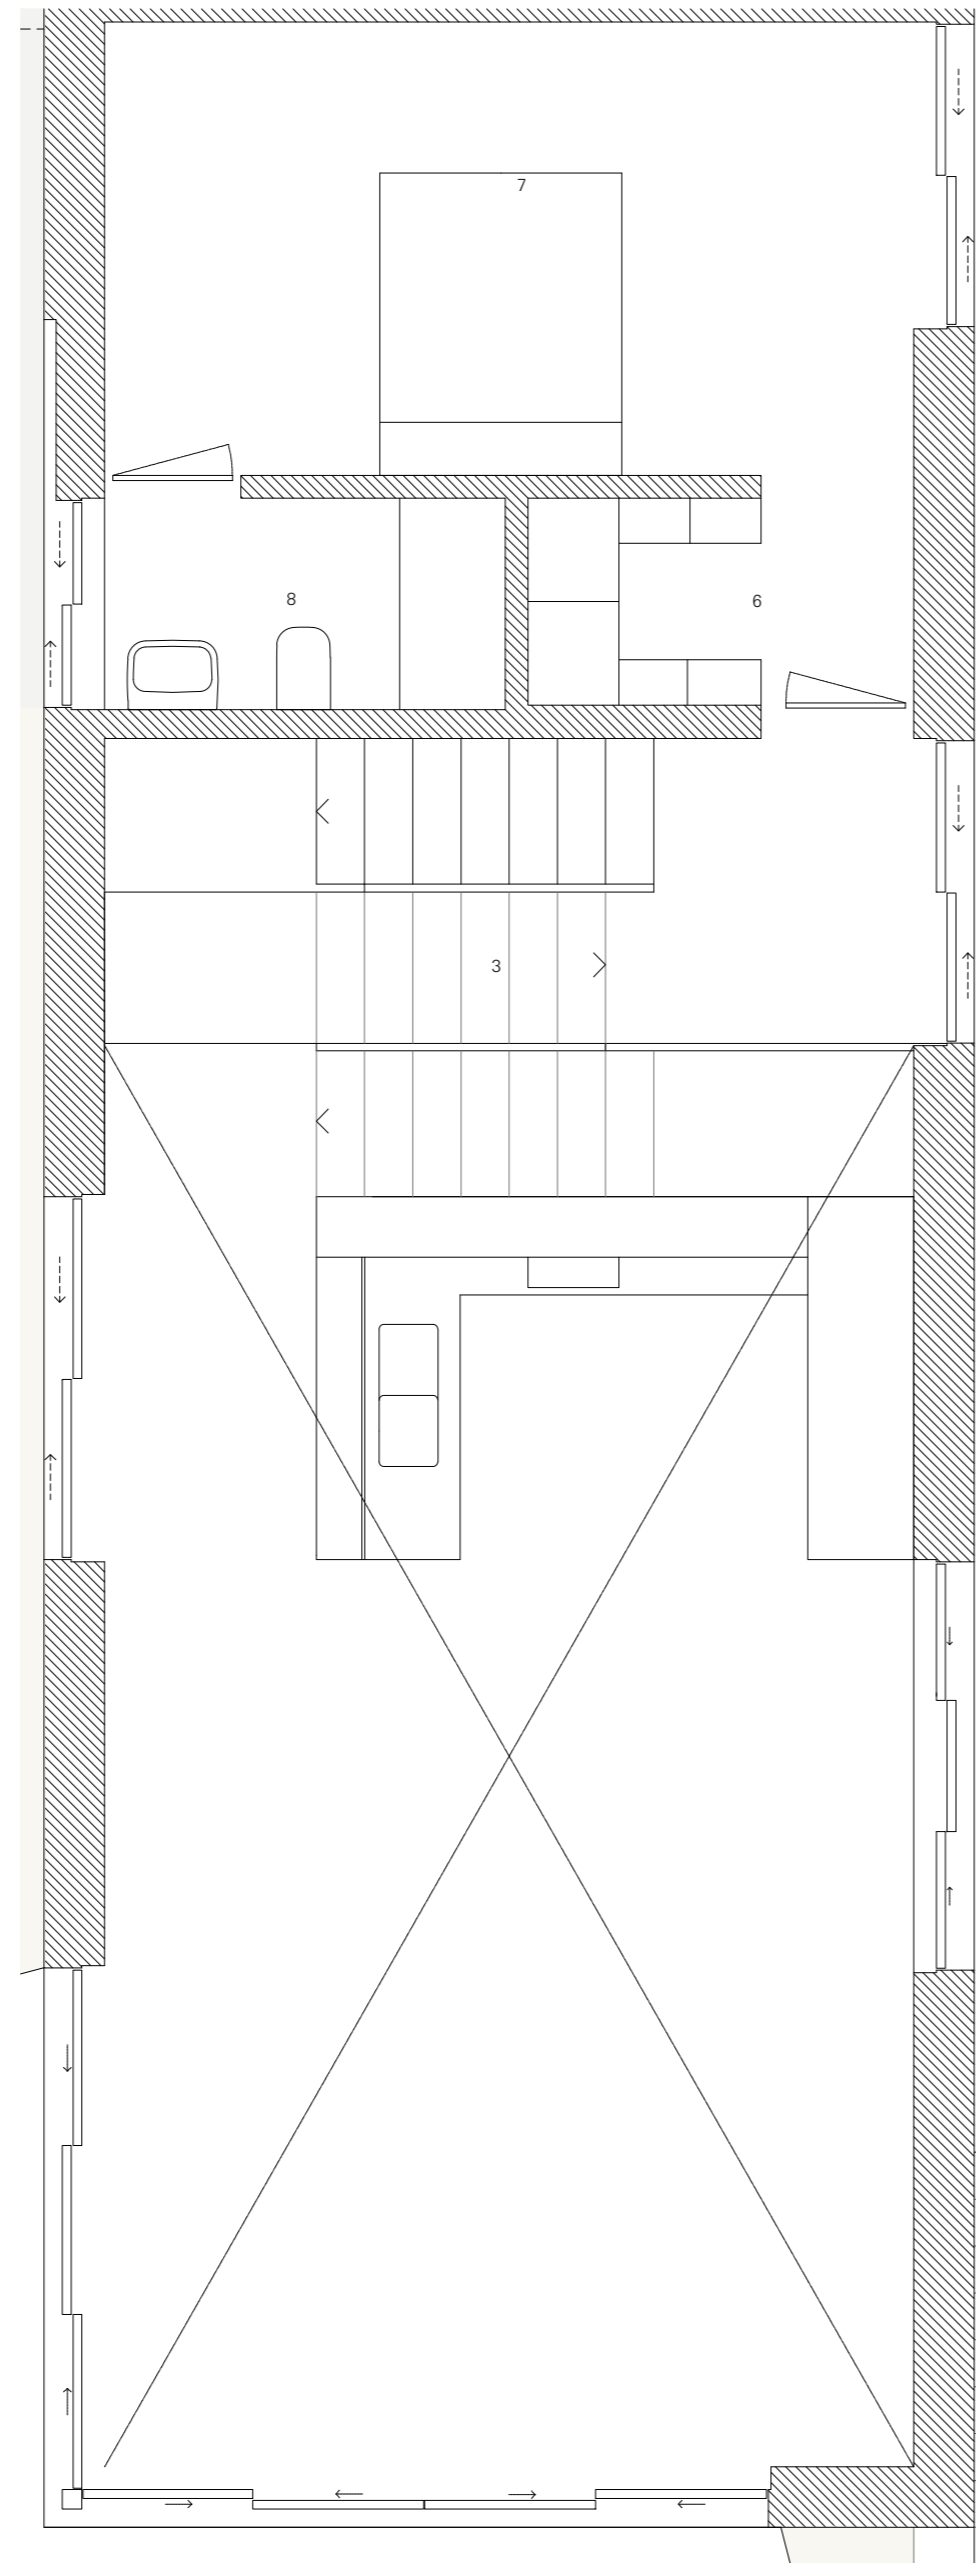

PISO 0

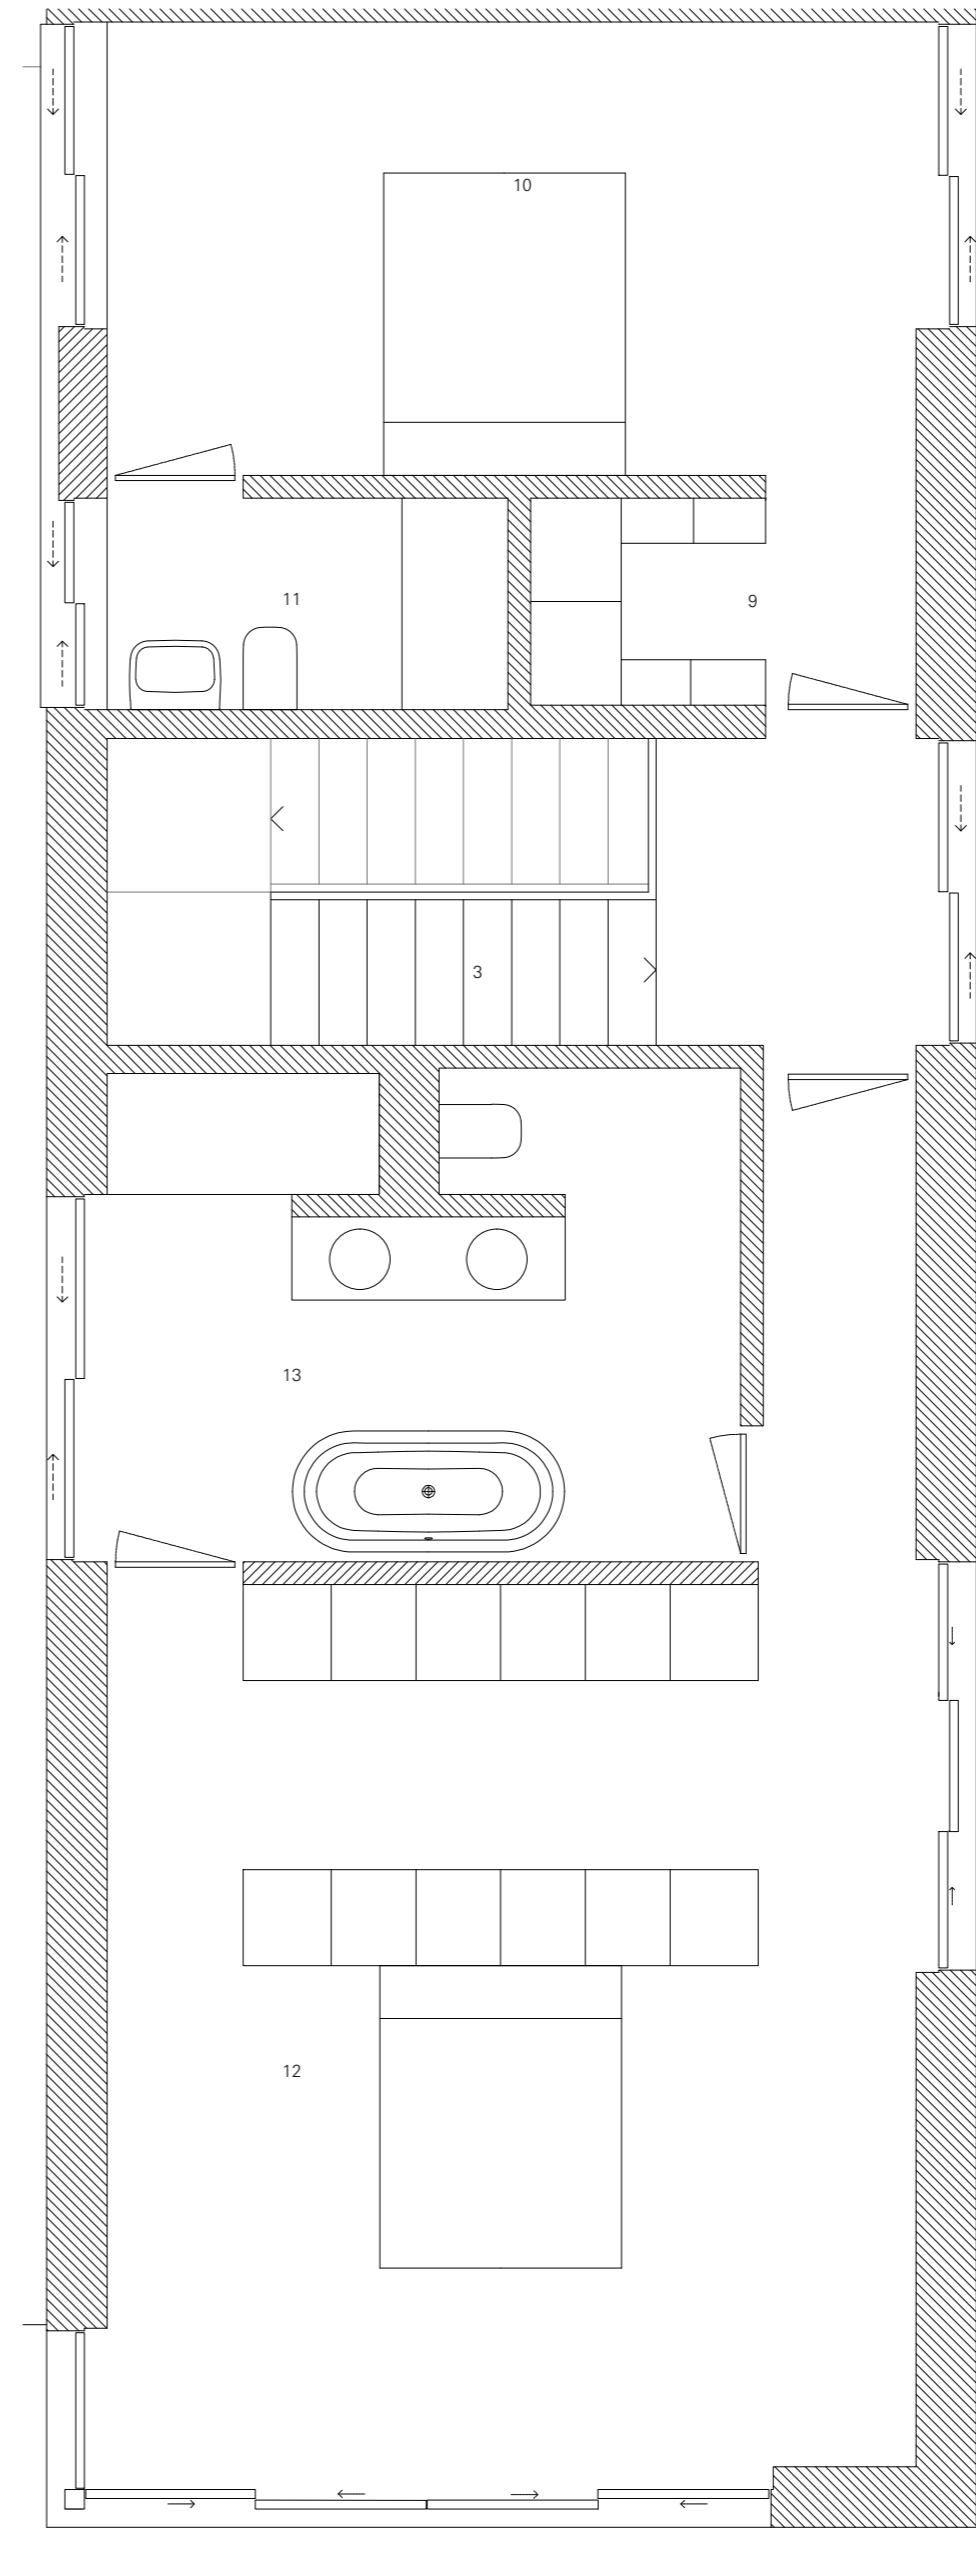

PISO 1

14

AP2.08  
EDIFÍCIO 2 | PISO -1 + PISO 0 + PISO 1  
ÁREA BRUTA DE CONSTRUÇÃO 208.93m<sup>2</sup>

ÁREA ÚTIL	ÁREA ÚTIL
1   ENTRADA	3.46m <sup>2</sup>
2   INSTALAÇÃO SANITÁRIA	1.42m <sup>2</sup>
3   ESCADARIA	15.66m <sup>2</sup>
4   COZINHA	9.48m <sup>2</sup>
5   SALA DE ESTAR	40.15m <sup>2</sup>
6   ARRUMAÇÕES	1.38m <sup>2</sup>
7   QUARTO	18.66m <sup>2</sup>
8   INSTALAÇÃO SANITÁRIA	3.81m <sup>2</sup>
9   ARRUMAÇÕES	1.39m <sup>2</sup>
10   QUARTO	19.04m <sup>2</sup>
11   INSTALAÇÃO SANITÁRIA	4.07m <sup>2</sup>
12   QUARTO	36.76m <sup>2</sup>
13   INSTALAÇÃO SANITÁRIA	13.47m <sup>2</sup>
14   VARANDA EXTERIOR	52.18m <sup>2</sup>

