



ALÇADO PRINCIPAL

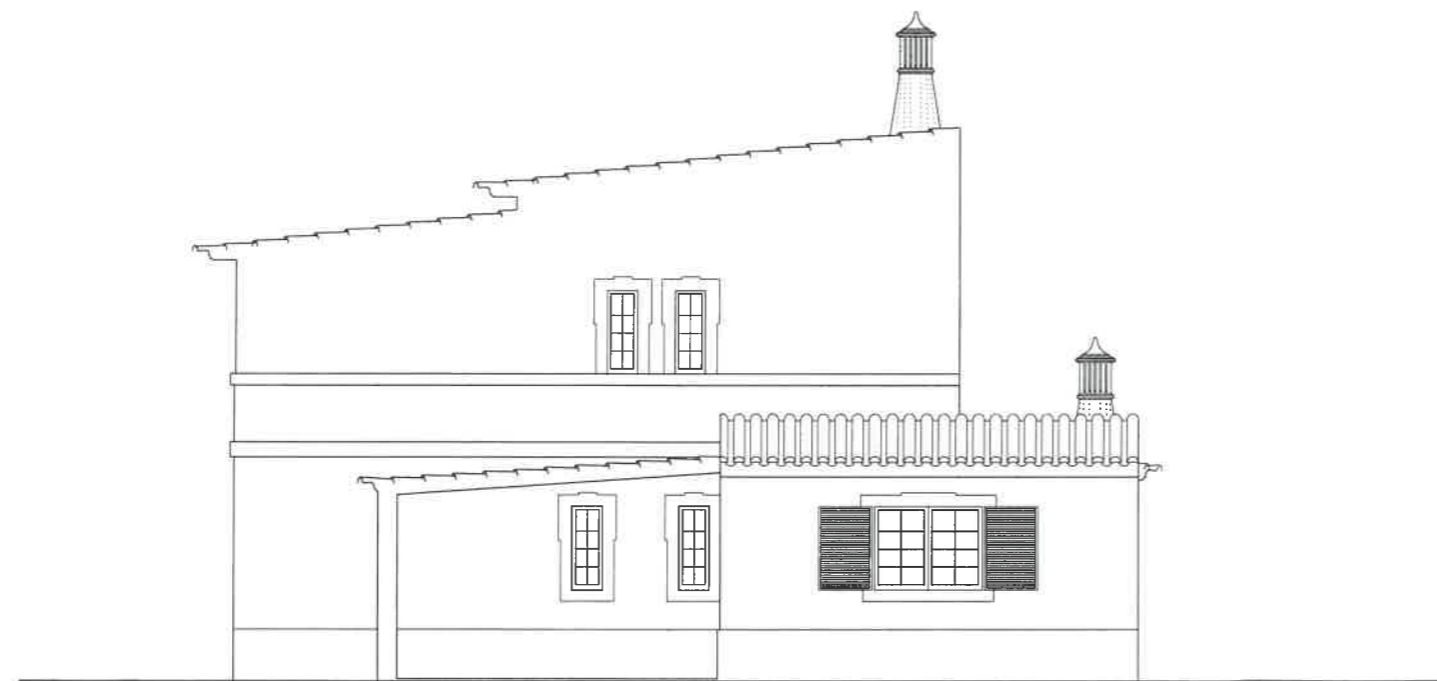

ALÇADO LATERAL DIREITO


arquivo	desenhou	requerente	local	designação	Peça desenhada	técnico	data	escala
648	<i>Carlos Machado</i>	M ^{re} .FERNANDA DOS SANTOS ALVES	SITIO DA ARTE NOVA - ATALIA, FUZETA MONCARAPACHO - OLHÃO	PROJECTO DE ALTERAÇÕES	ALÇADOS ALTERADOS	<i>Carlos Machado</i>	07/10/2005	1/100

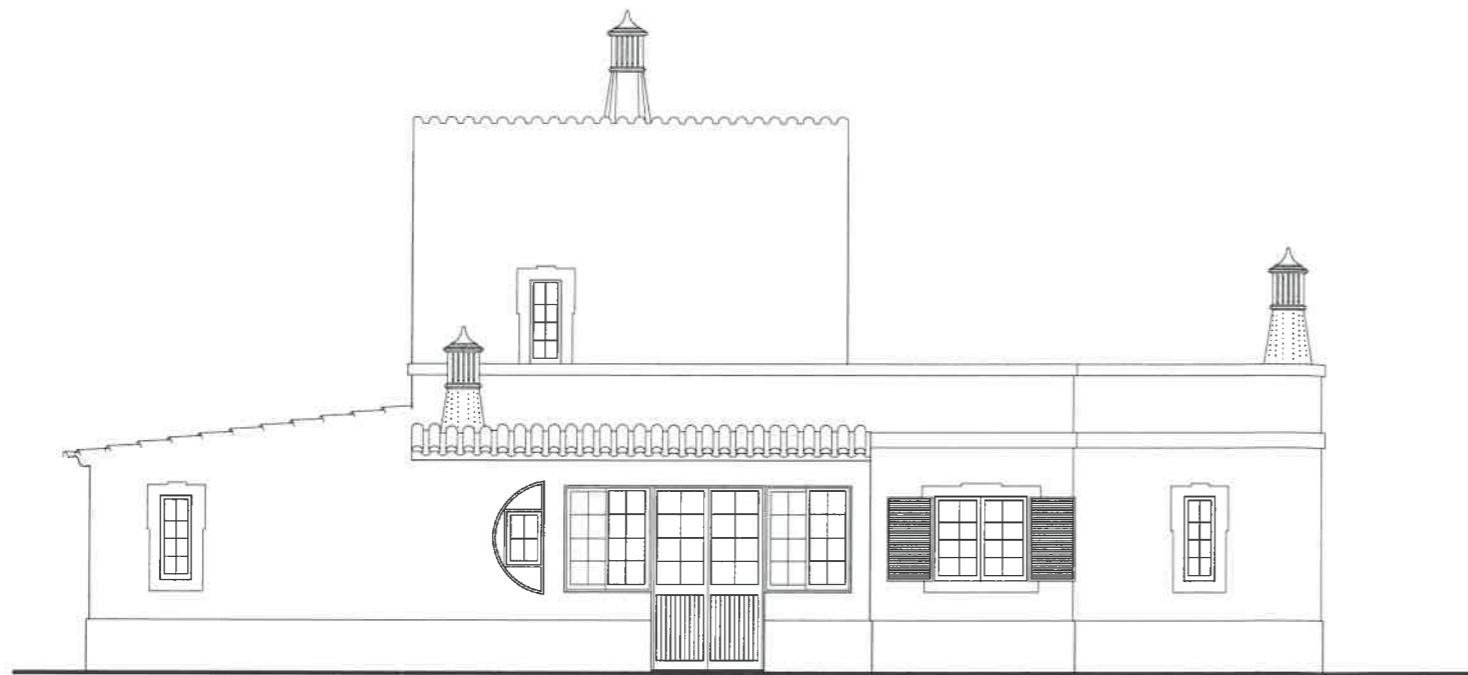

ALÇADO POSTERIOR




CORTE A - B

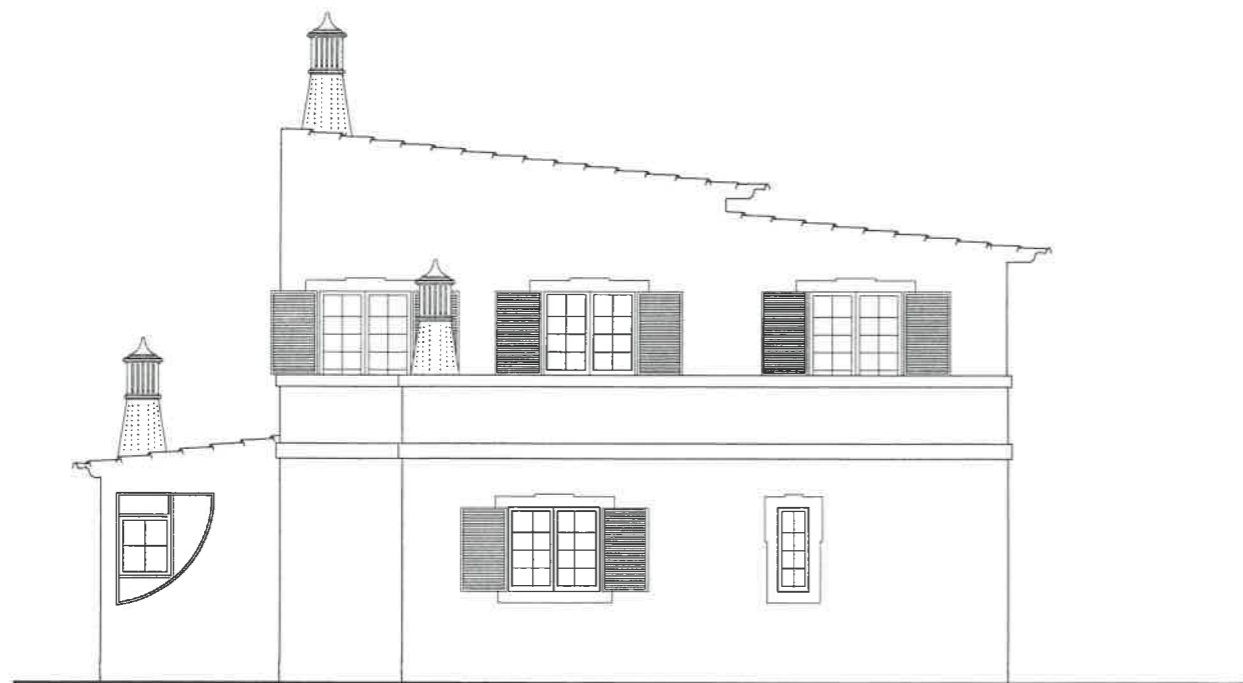


ALÇADO LATERAL ESQUERDO


arquivo	desenhou	requerente	local	designação	Peça desenhada	técnico	data	escala
648	Galberto Machado	M ^o . FERNANDA DOS SANTOS ALVES	SITIO DA ARTE NOVA - ATALAIA, FUZETA MONCARAPACHO - OLHÃO	PROJECTO DE ALTERAÇÕES	ALÇADOS ALTERADOS	Carolina Ferreira	07/10/2005	1/100

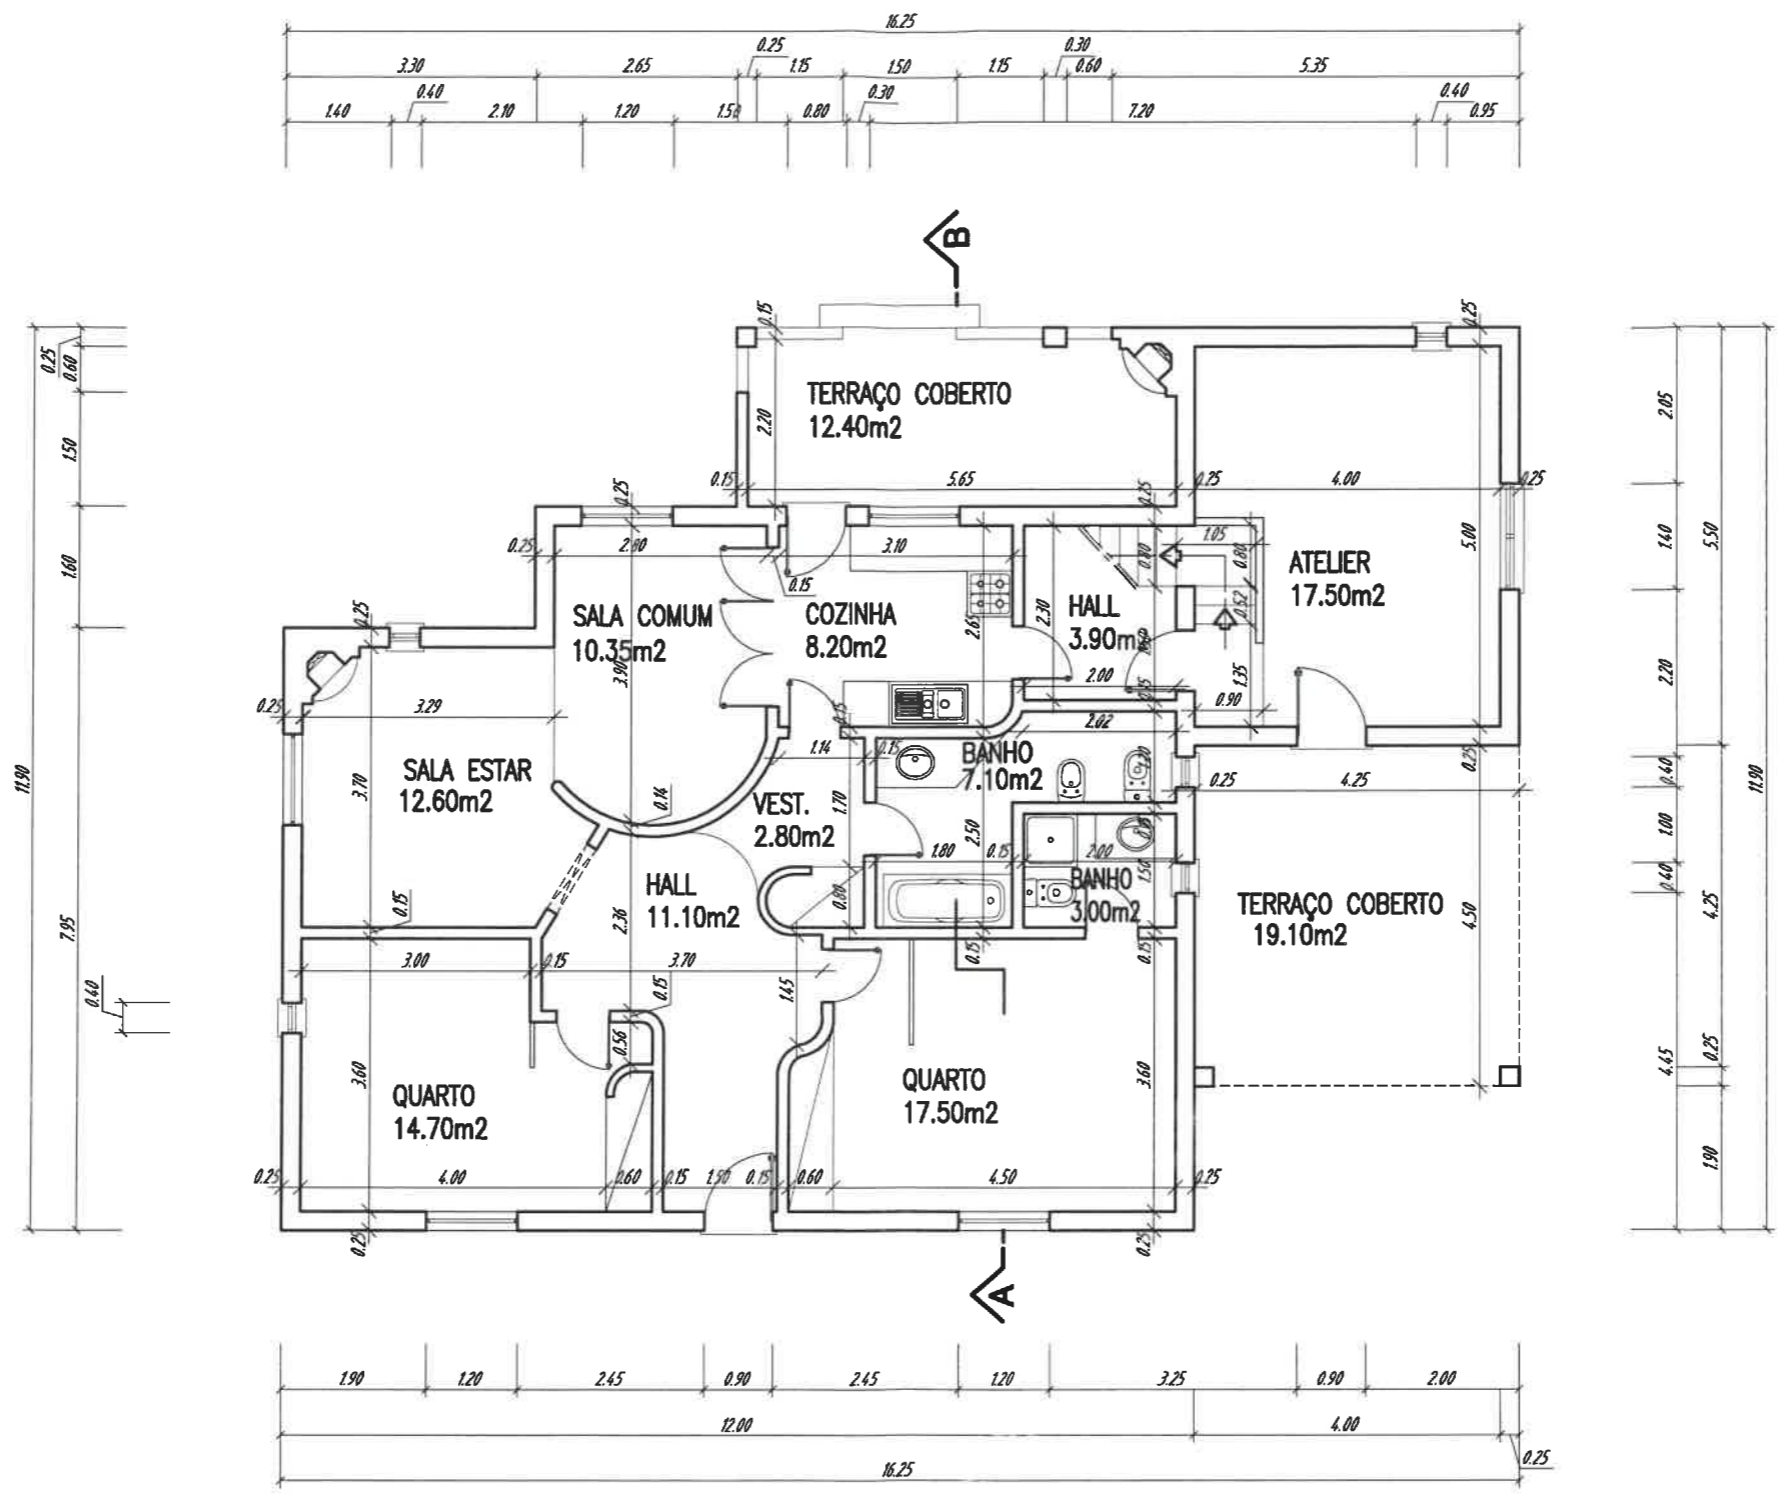

arquivo	desenhou	requerente	local	designação	Peça desenhada	técnico	data	escala
648	Cláudia Mendes	M ^a .FERNANDA DOS SANTOS ALVES	SITIO DA ARTE NOVA - ATALIA, FUZETA MONCARAPACHO - OLHÃO	PROJECTO DE ALTERAÇÕES	PLANTA DO R/C SOBREPOSTA	<i>Cláudia Mendes</i>	07/10/2005	1/100

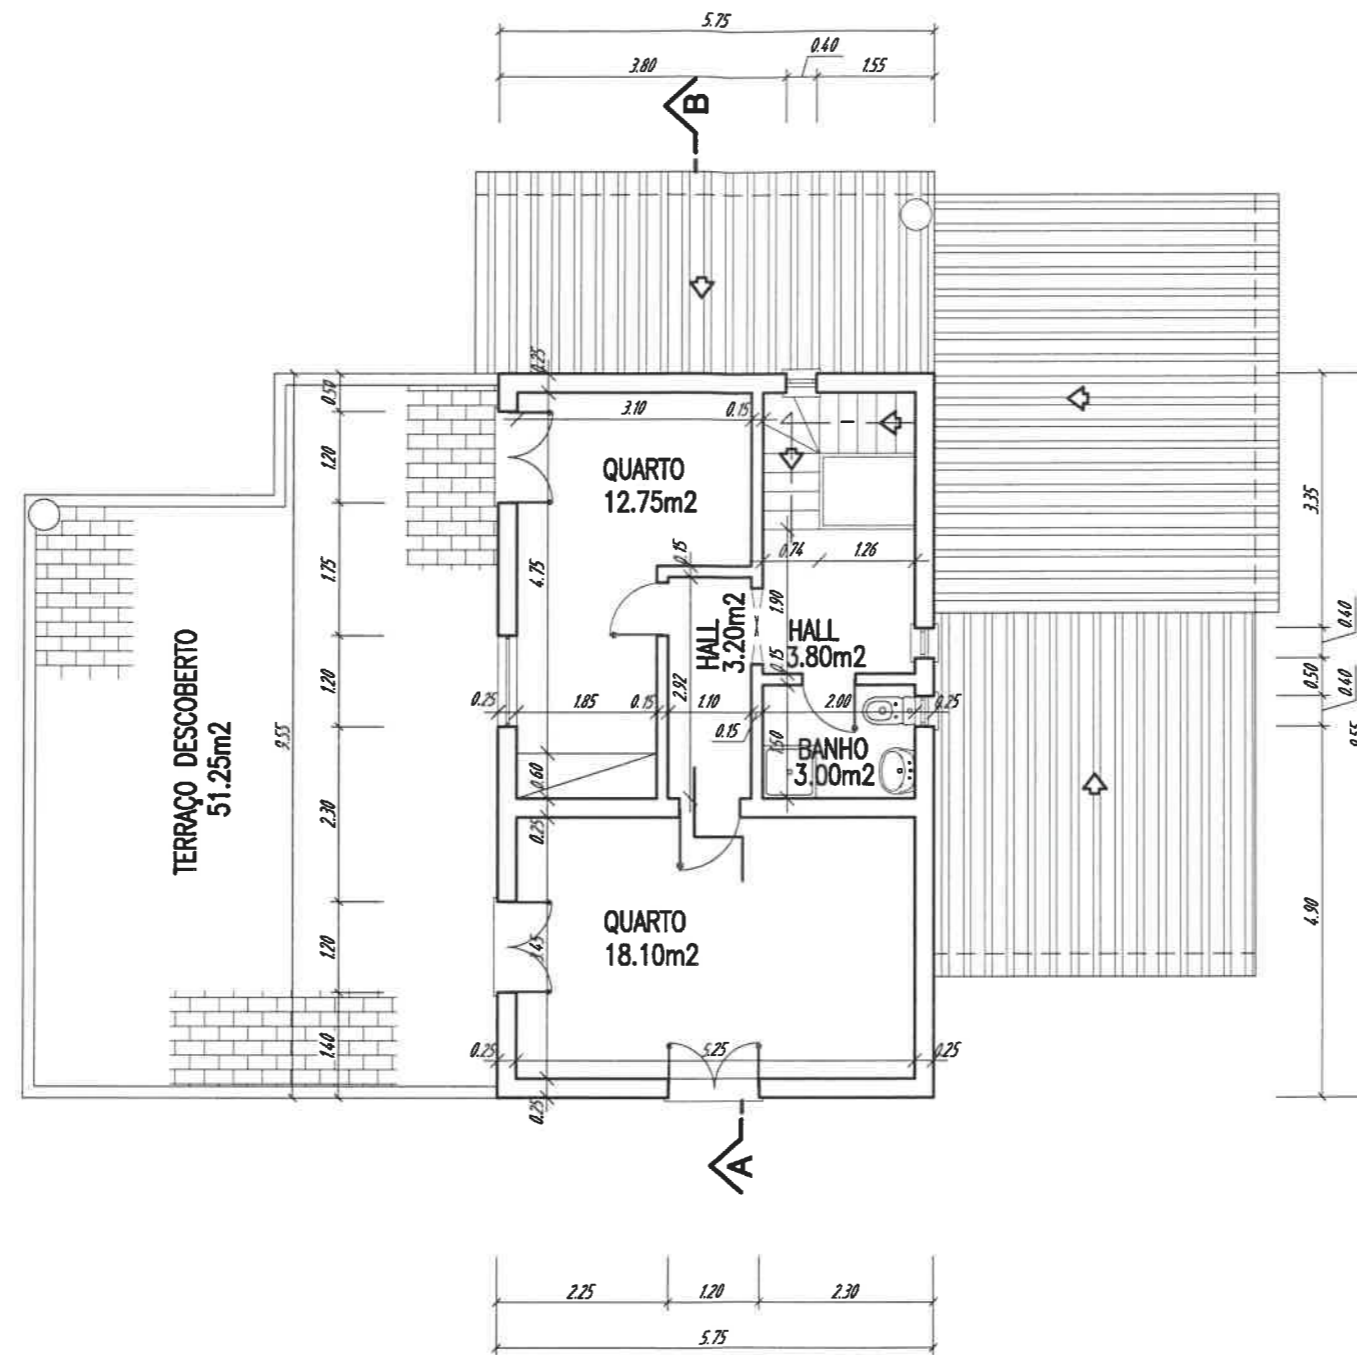

arquivo	desenhou	requerente	local	designação	Peça desenhada	técnico	data	escala
648	Carlos Machado	M ^o .FERNANDA DOS SANTOS ALVES	SITIO DA ARTE NOVA - ATALAJA, FUZETA MONCARAPACHO - OLHÃO	PROJECTO DE ALTERAÇÕES	PLANTA DO 1 ^o .A ALTERADA	Carlos Machado	07/10/2005	1/100

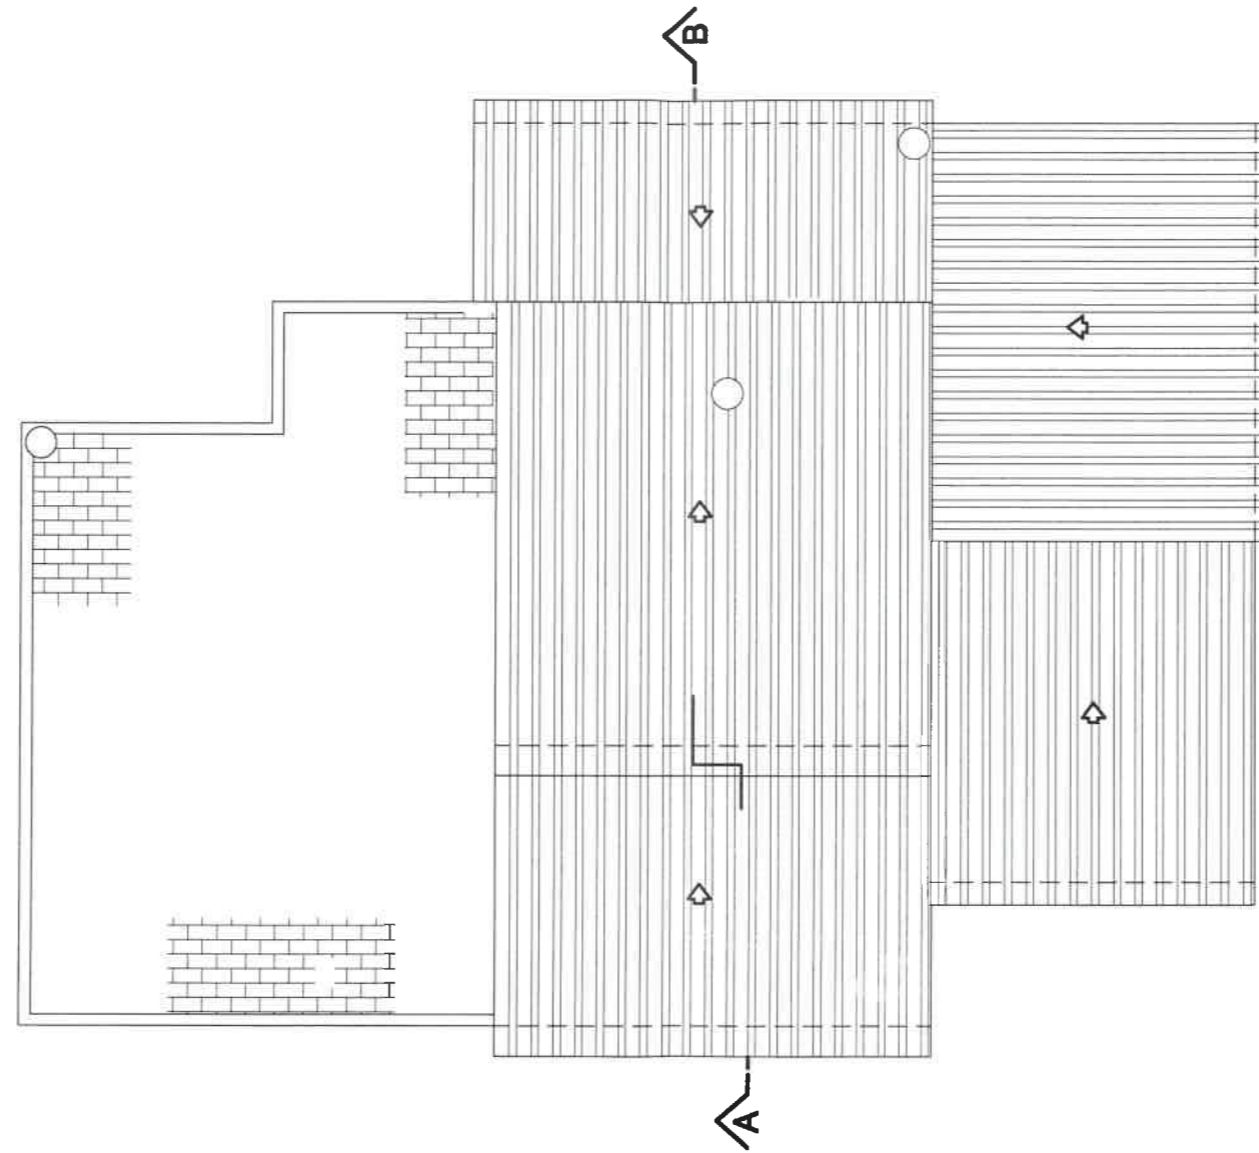

arquivo	desenhou	requerente	local	designação	Peça desenhada	técnico	data	escala
648	<i>Celso Machado</i>	M ^ª .FERNANDA DOS SANTOS ALVES	SITIO DA ARTE NOVA - ATALIA, FUZETA MONCARAPACHO - OLHÃO	PROJECTO DE ALTERAÇÕES	COBERTURA ALTERADA	<i>Fernanda</i>	07/10/2005	1/100