
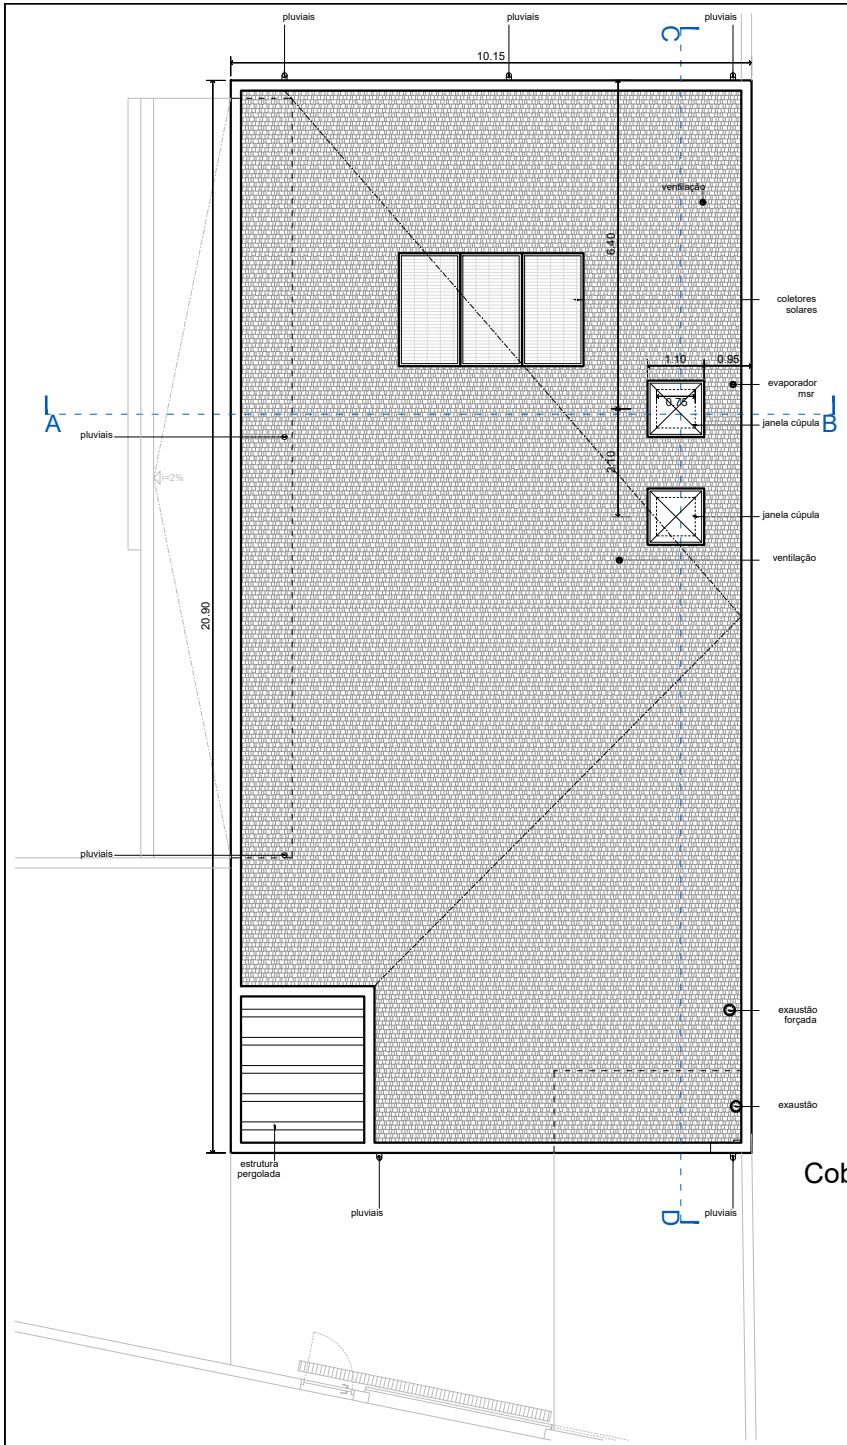


Cobertura

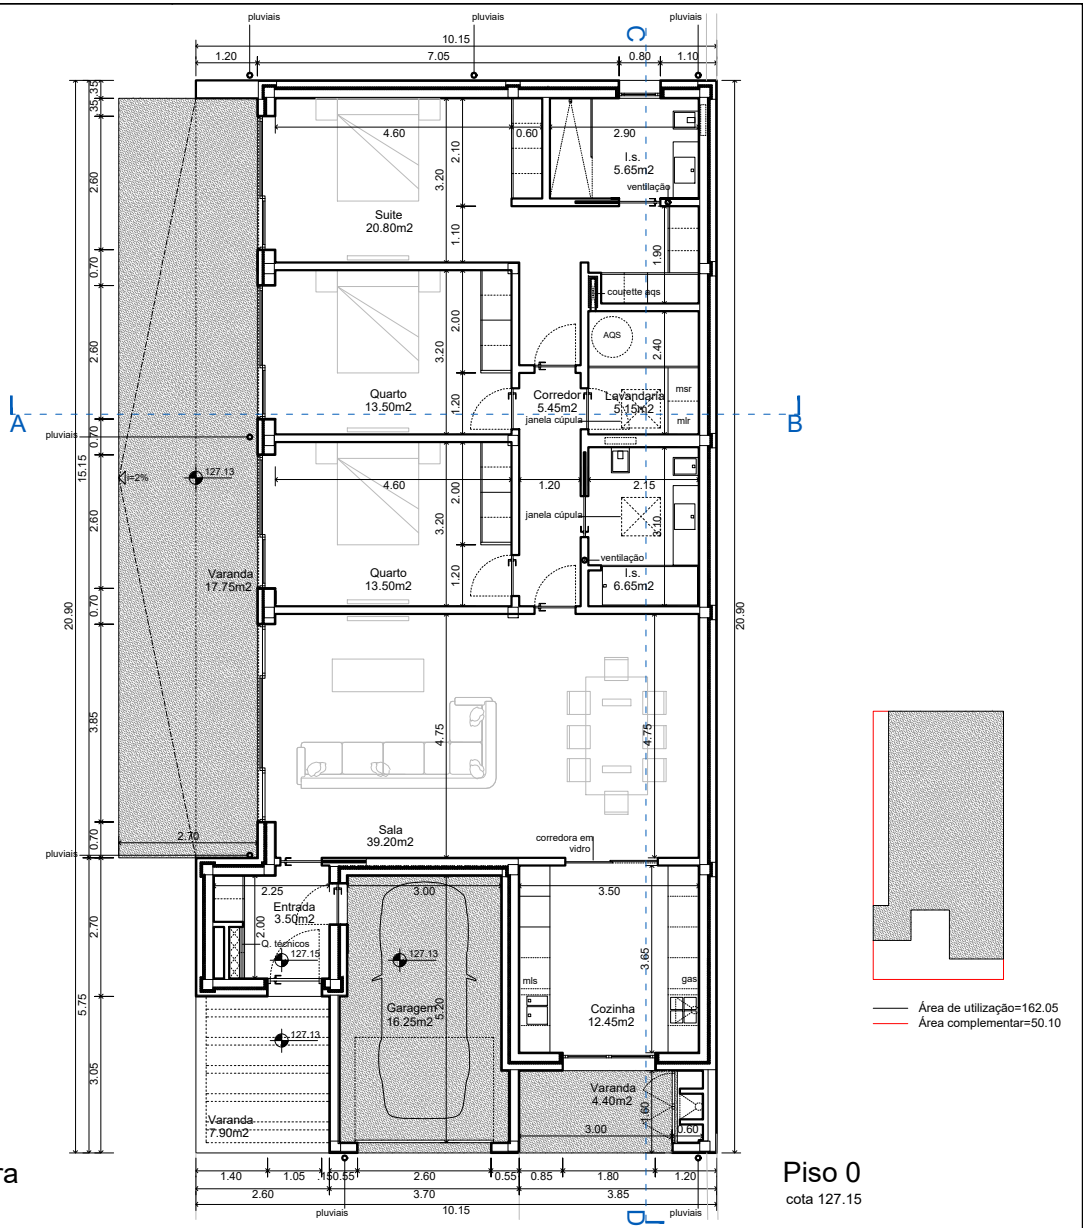

Piso 0

cota 127.15

Área de utilização=162.05

Área complementar=50.10

Anotações:

PROMOTOR

Olireal - sociedade de construções lda

OPERAÇÃO URBANÍSTICA

Construção de Edificio de habitação unifamiliar e muro confinante com demolição de muro.

LOCALIZAÇÃO

Rua Principal, lugar de Chã da Laranjeira,
U.Freguesias de Souto da Carpalhosa e Ortigosa
Município de Leiria

PEÇA

PLANTAS

Leonel da Costa Gomes OA 12587
entidade
eb-Elefantes e Baleias lda | registo OA 079
Tel. 960 075 329 e-b@sapo.pt

latitude 39°50'52.89"N |longitude 8°47'50.95"W
rubrica

folha A3 junho 2022 escala 1/100

versao 01

ARQUITETURA N.º 03