


SECÇÃO DE OBRAS  
 Proc.º N.º 86/2017  
 Em 12/12/2017  
 O funcionário,  
 [Signature]

<b>Miguel da Franca</b> GABINETE DE PROJETOS <small>Av. Dr. José Maria Cardoso, 11, Lj. N. 3000-202 Louçã          Telex: +351 91 7 680 782 miguel@franca@gmail.com</small>		Requerente : Garola - Construções, Lda. Escala : 1/100
Fase : Arquitectura		Data : 10/17
Obra : Edifício Habitacional		Referência : 890
Local : Quinta das Courelas - Lote 18 - Louçã		Técnico : [Signature]
Desenho : Planta do Piso 0		<b>03</b>

0,20  
5,05  
0,10  
0,10  
0,10

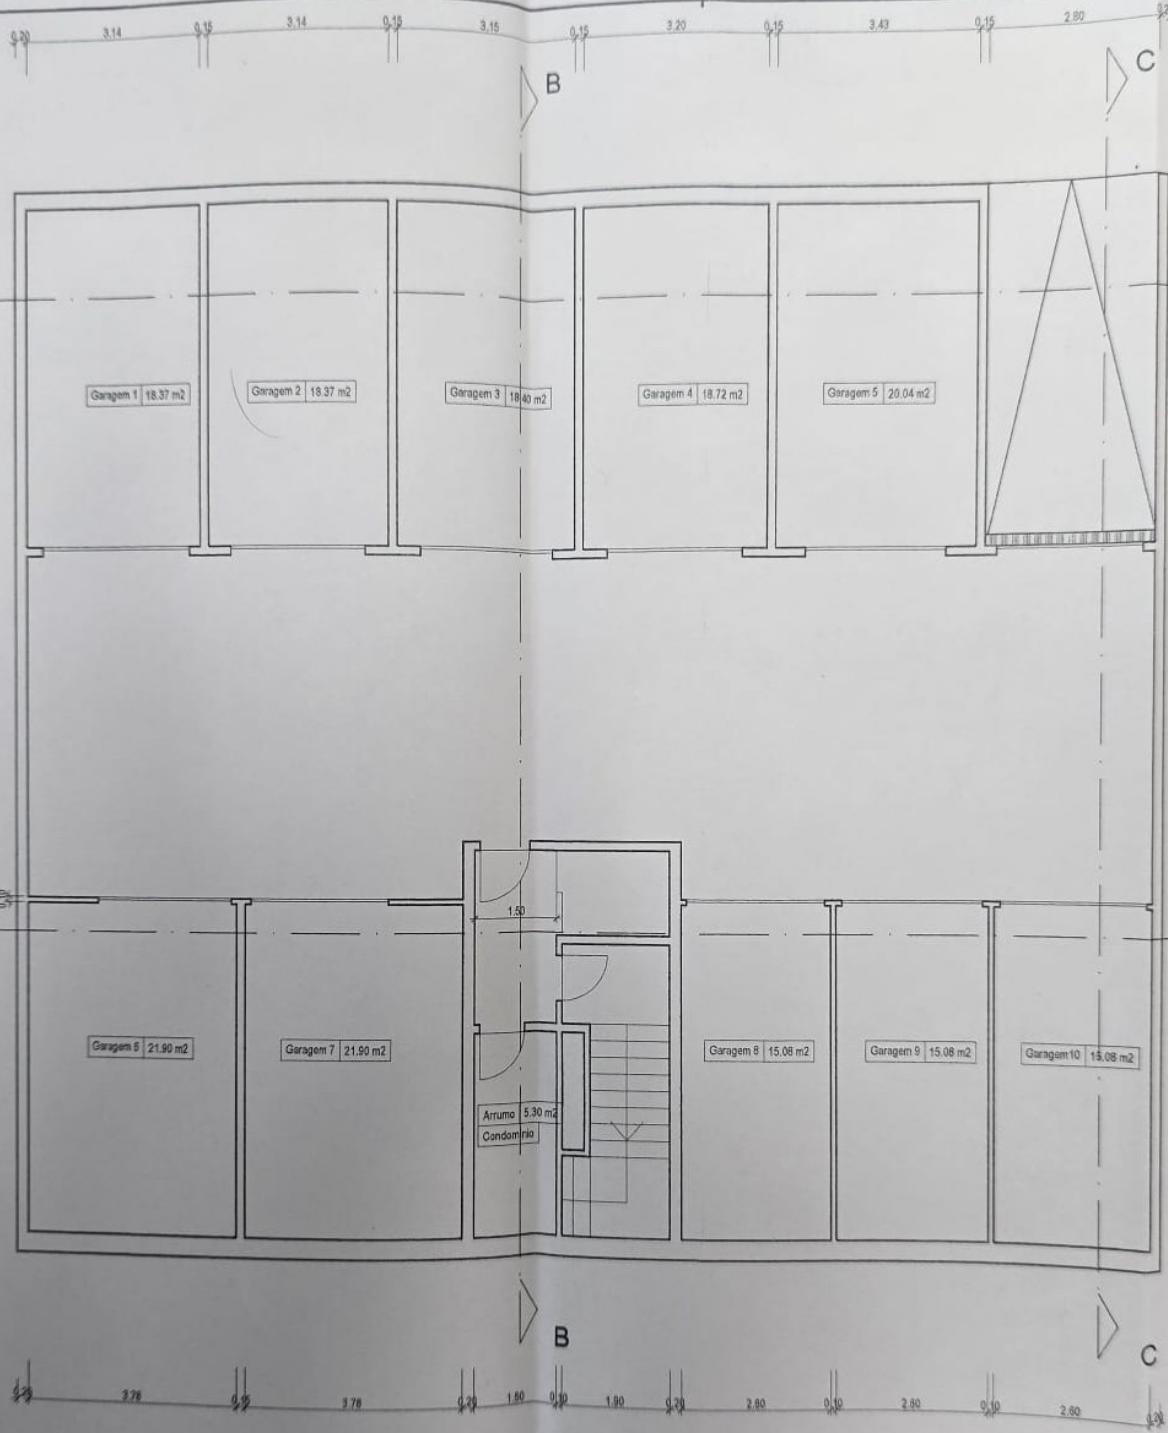

SECÇÃO DE OBRAS  
Proc.º N.º 86/2014  
Em 12/12/2014  
O Funcionário,  
*[Signature]*

<b>Miguel da Franca</b> GABINETE DE PROJETOS Av. Dr. José Maria Cardoso, 11, L. N. 3300-302 Louçã Tlxm: +351 917 989 792 miguel@franca.pt	Requerente :	Garola - Construções, Lda.	Escala :	1/100
	Obra :	Edifício Habitacional	Data :	10/17
	Local :	Quinta das Courelas - Lote 1S - Louçã	Referência :	890
	Fase : Arquitectura	Desenho :	Planta do Piso -1 - Cave	Técnico :

02