

 BARATA DUARTE - ARQUITECTOS ASSOCIADOS Téc. Resp. Rua Filha de Almeida, n.º 22-1. 1070 - 129 Lisboa * Telefone/Fax: +351 213 879 082	Projecto		Des:
	Lote 2 - Quinta dos Arcos - Setúbal TELA FINAL		
	Desenho	Planta do Piso 5	N.º Arquivo
		Data	SETEMBR

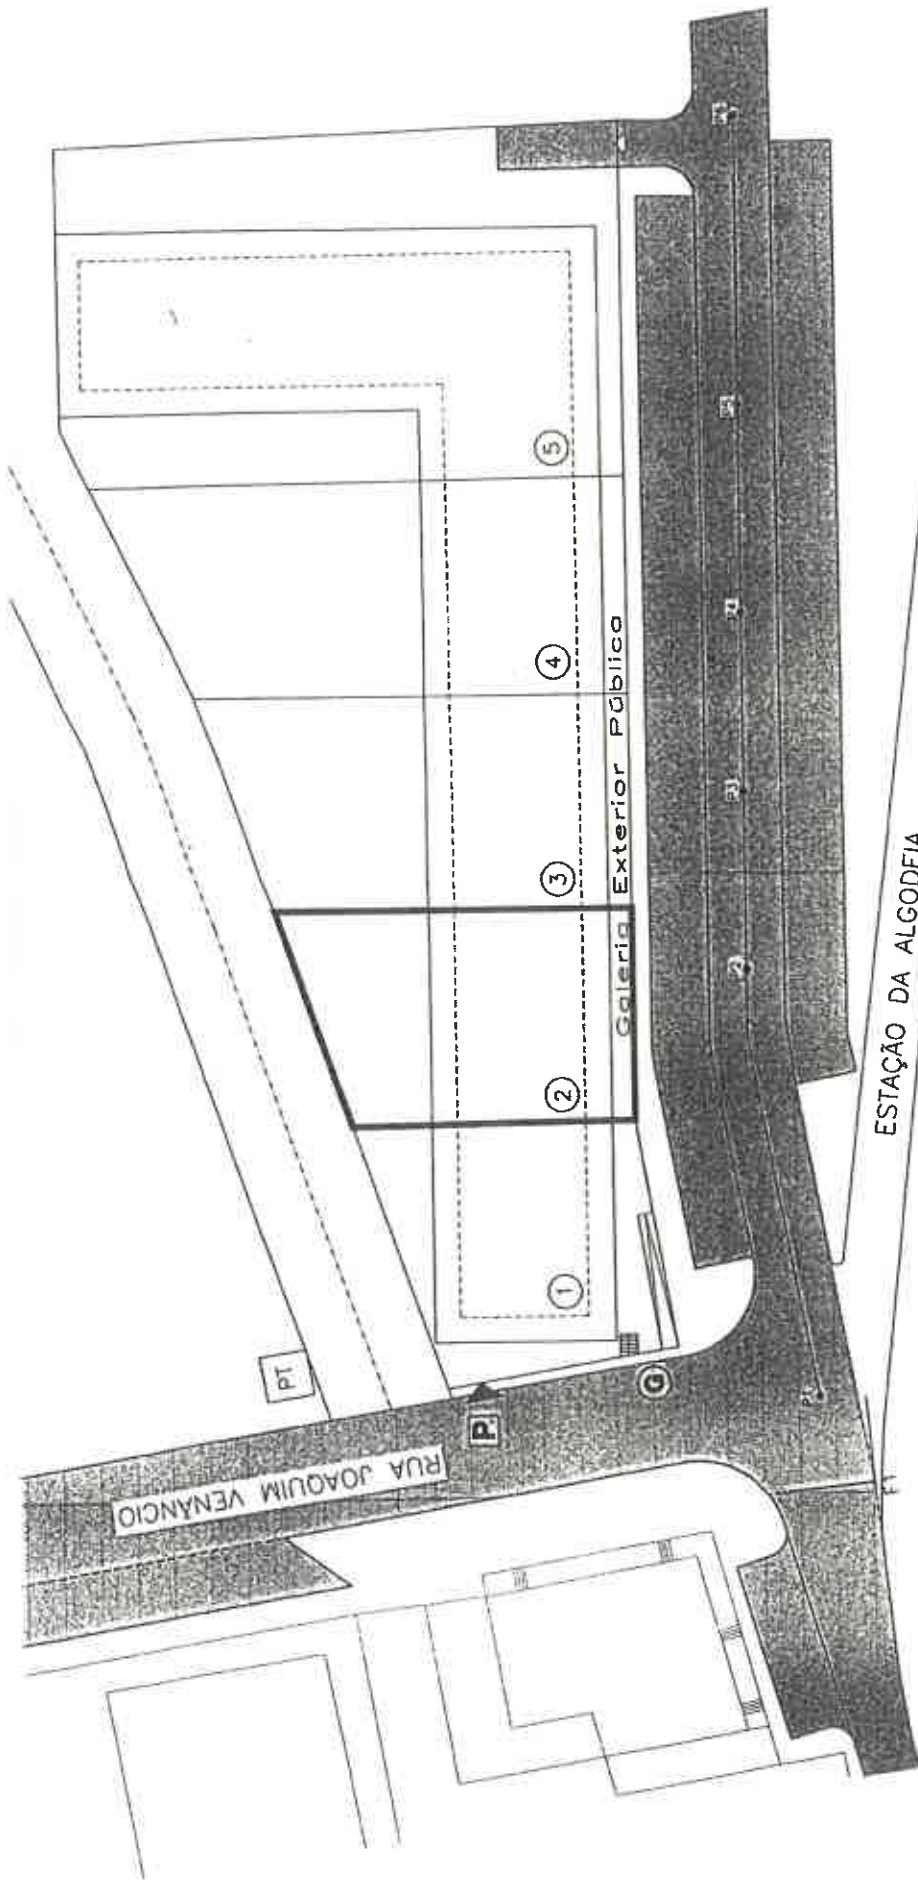

ESTAÇÃO DA ALGODEIA

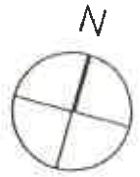

PERFIL DA ESTRADA DA ALGODEIA



- Acesso ao estacionamento em cave

- Acesso à galeria pública (rampo + escadas)

 BARRA QUARTE - ARQUITECTOS ASSOCIADOS Téc. Resp.:  Rua Raimundo de Almeida, nº 22-1º 1070 - 129 Lisboa - Telefone/Fax: +351 213 679 962	Projecto Lote 2 - Quinto dos Arcos - Setúbal TELA FINAL	Desenho Nº 1
	Desenho Planta de Implantação	Nº Arquivo Escalas 1/500