


LEVANTAMENTO

PLANIMÉTRICO



2ª FASE 1ª FASE

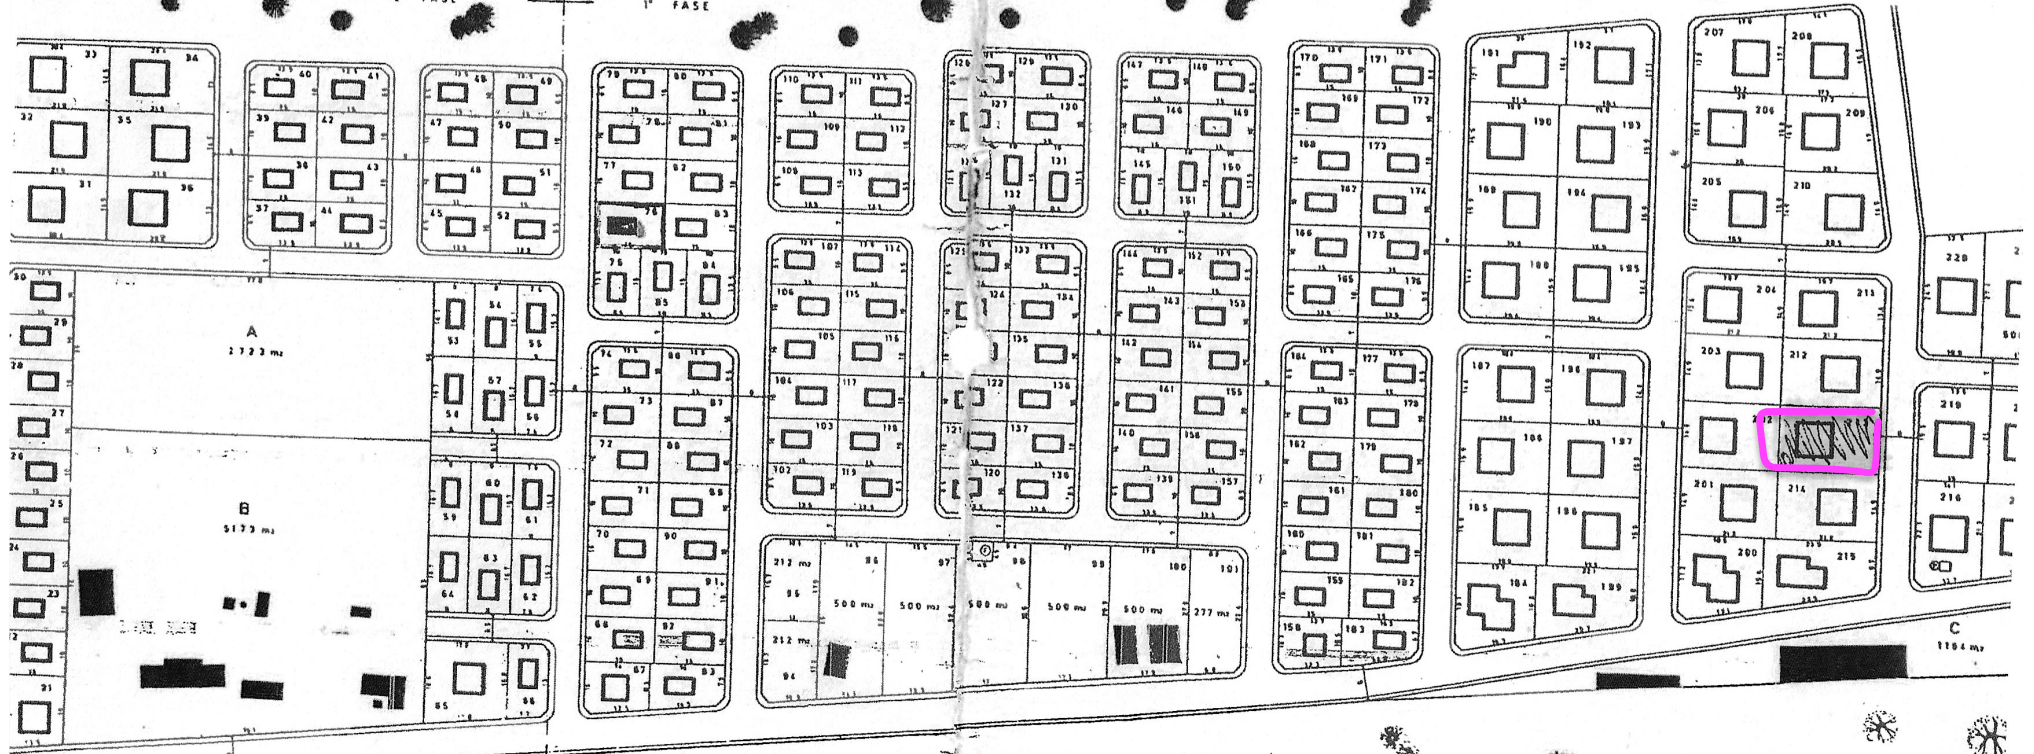

[Handwritten signature]
e