



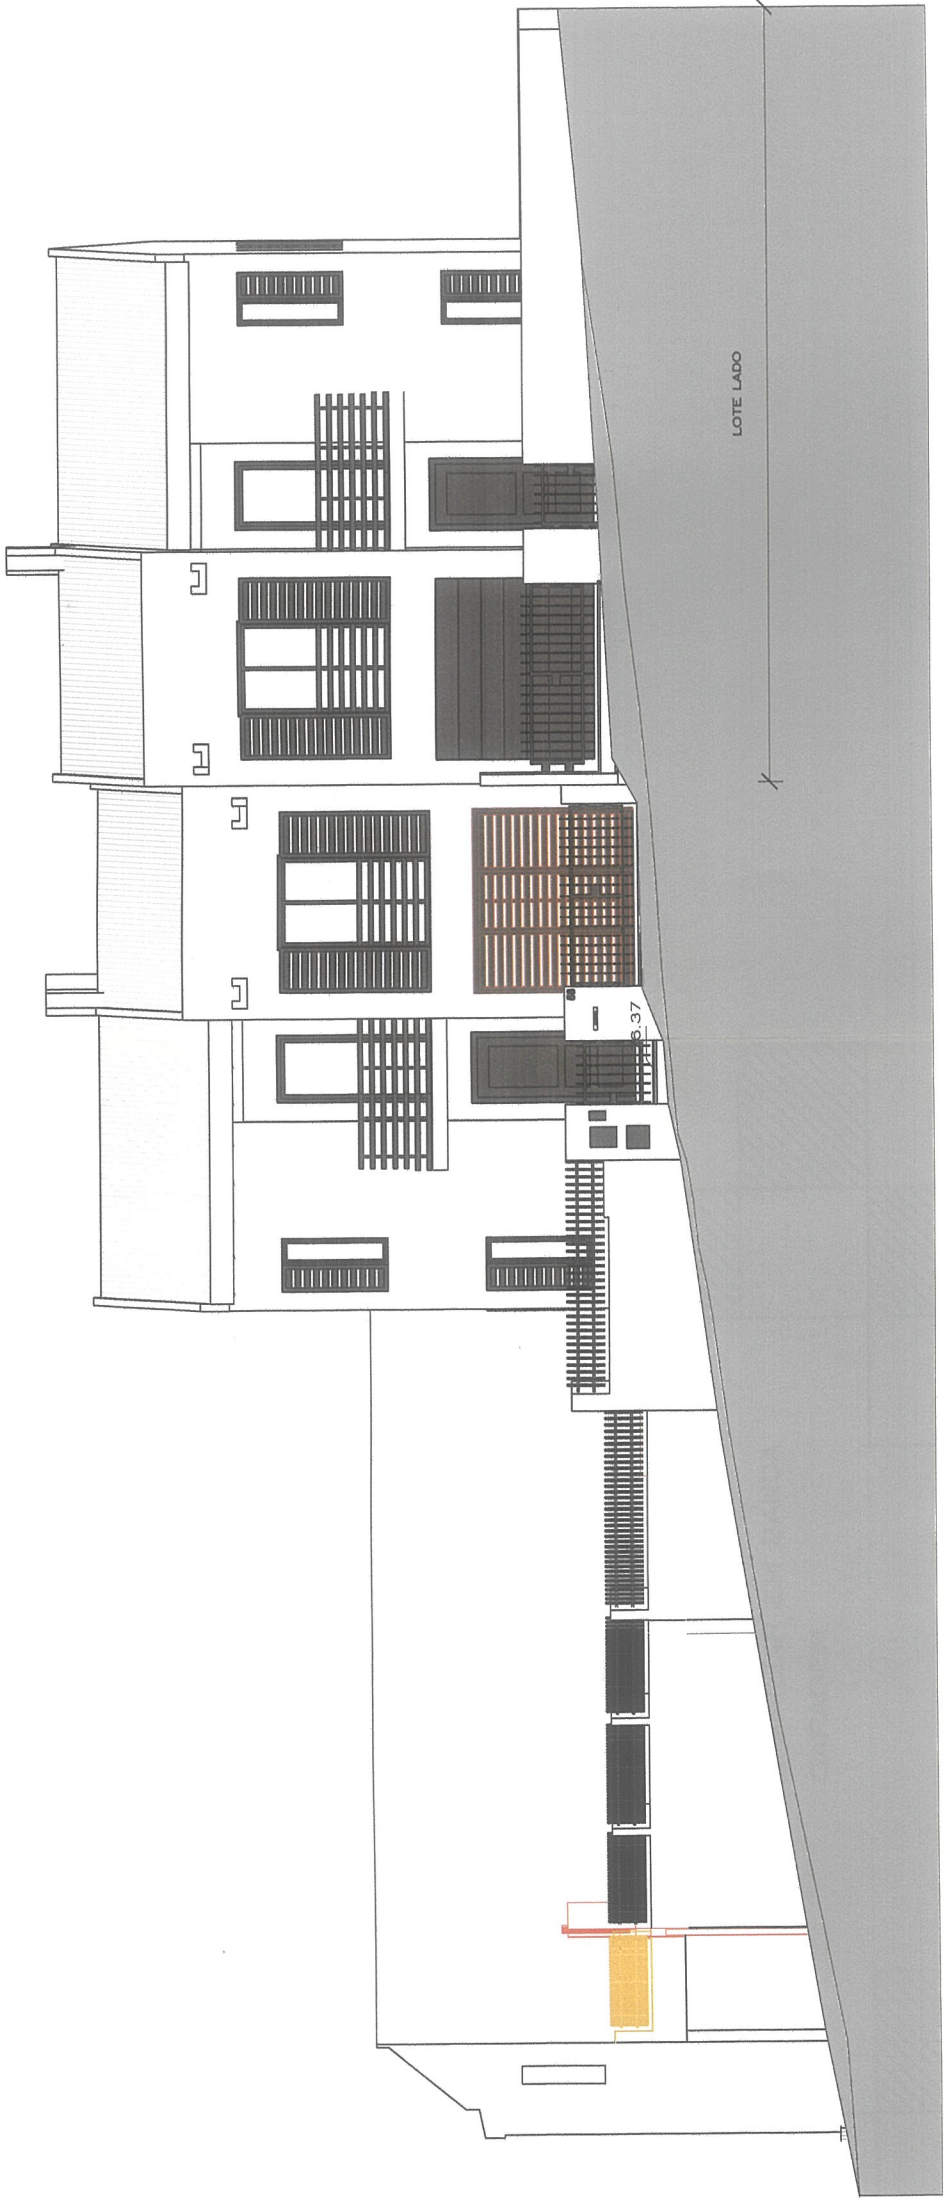

MURO FRENTE

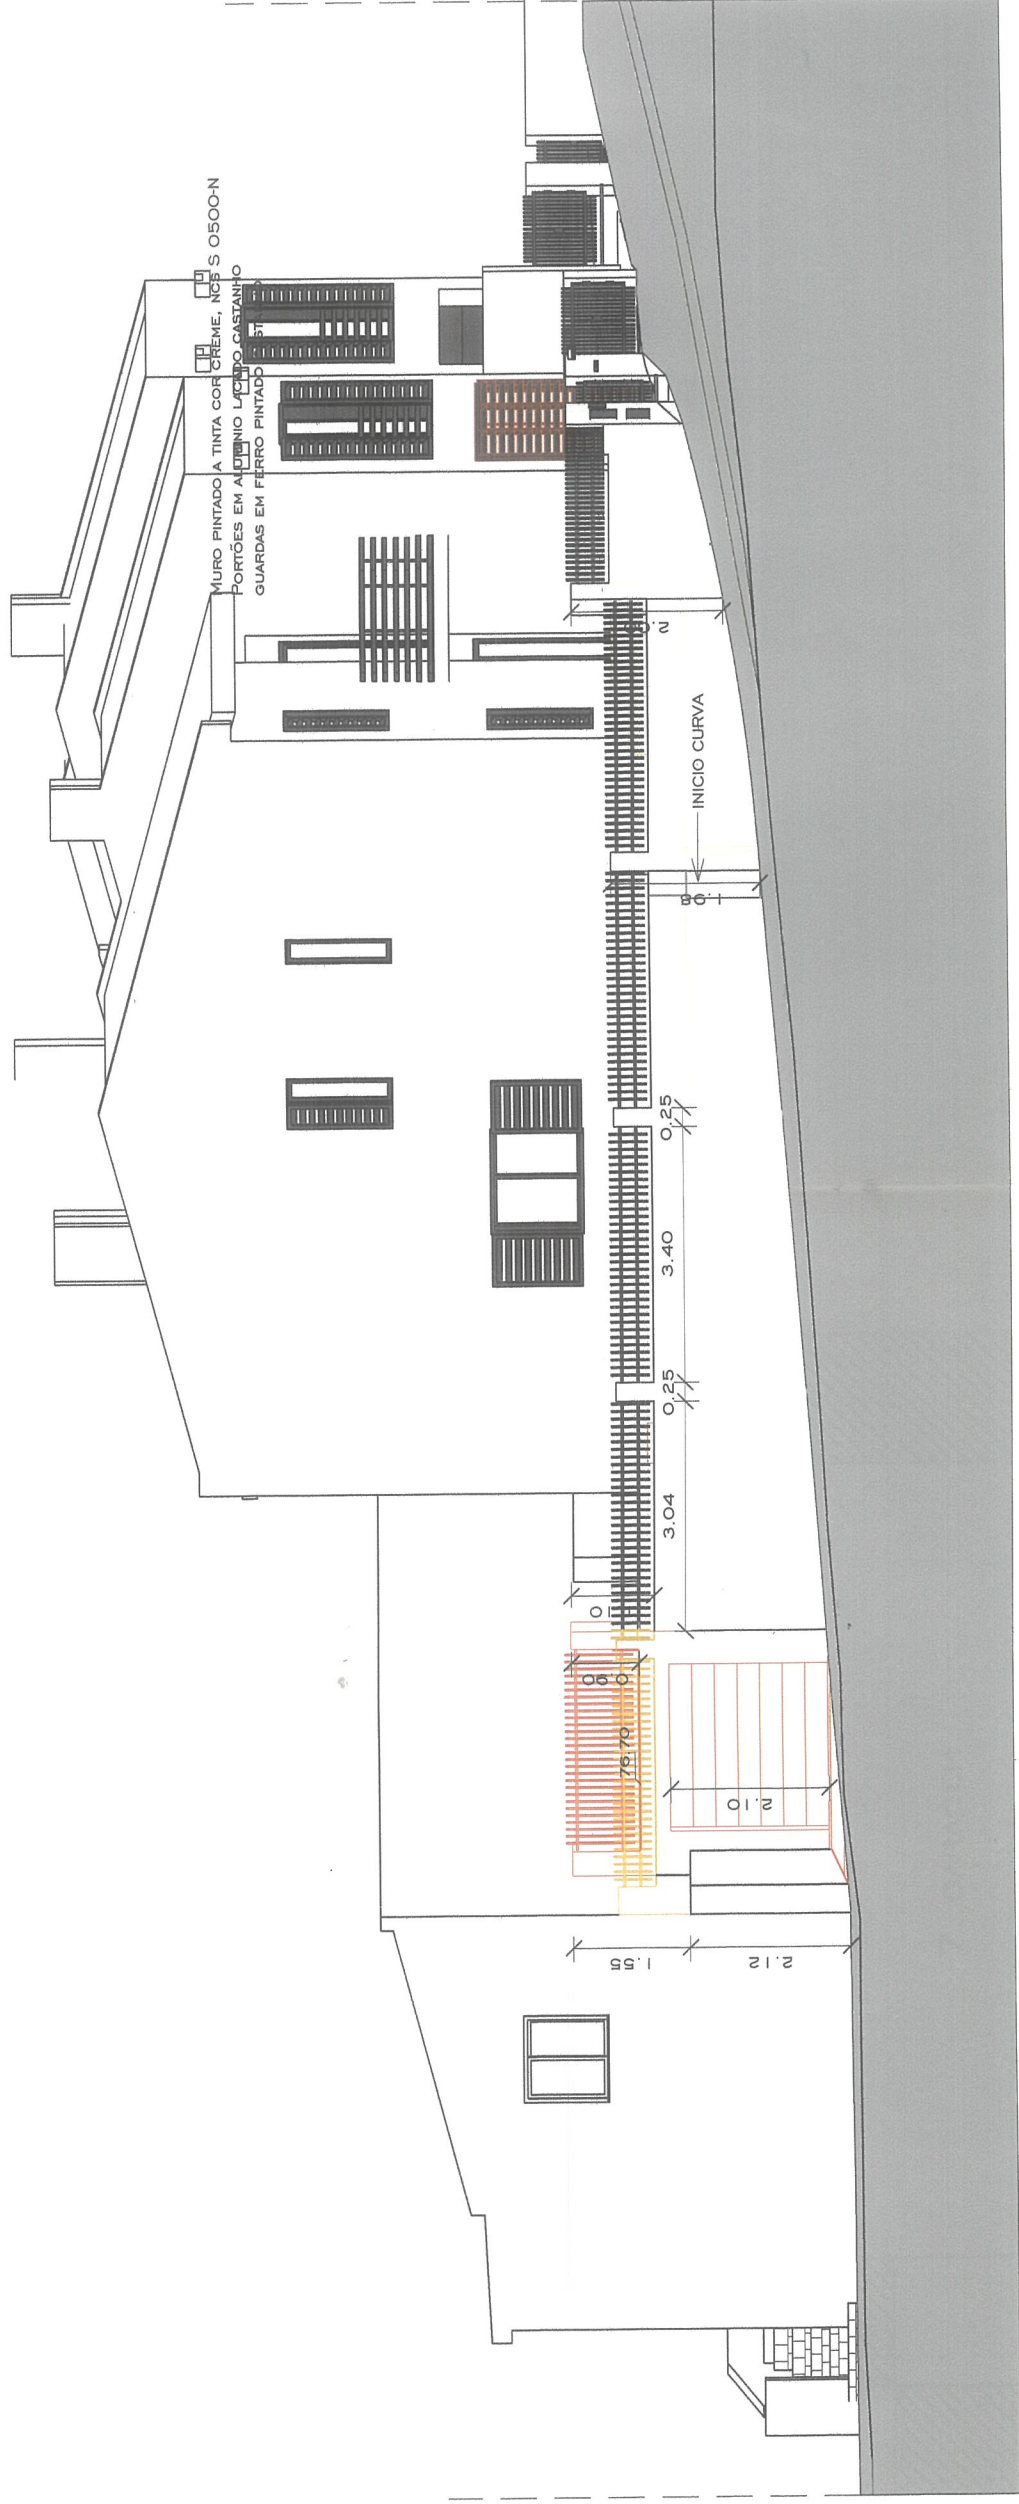

MURO LATERAL ESQUERDO