




Índice de Peças Desenhadas



Arquitectura de Edifício Unifamiliar

- LTP - Levantamento Topográfico (Escala 1:200)
- Desenho n.º 1 - Planta de Implantação (Escala 1:100)
- Desenho n.º 2 - Planta do Piso da Cave (Escala 1:100)
- Desenho n.º 3 - Planta do Piso 0 (Escala 1:100)
- Desenho n.º 4 - Planta do Piso 1 (Escala 1:100)
- Desenho n.º 5 - Planta da Cobertura (Escala 1:100)
- Desenho n.º 6 - Cortes (Escala 1:100)
- Desenho n.º 7 - Alçados Norte e Nascente (Escala 1:100)
- Desenho n.º 8 - Alçados Poente e Sul (Escala 1:100)
- Desenho n.º 9 - Pormenor de Muro (Escala 1:100 e 1:20)
- Desenho n.º 10 - Pormenor Construtivo (Escala s:e)

Sintra, Outubro de 2021
O Técnico n.º 10.105 O. A.

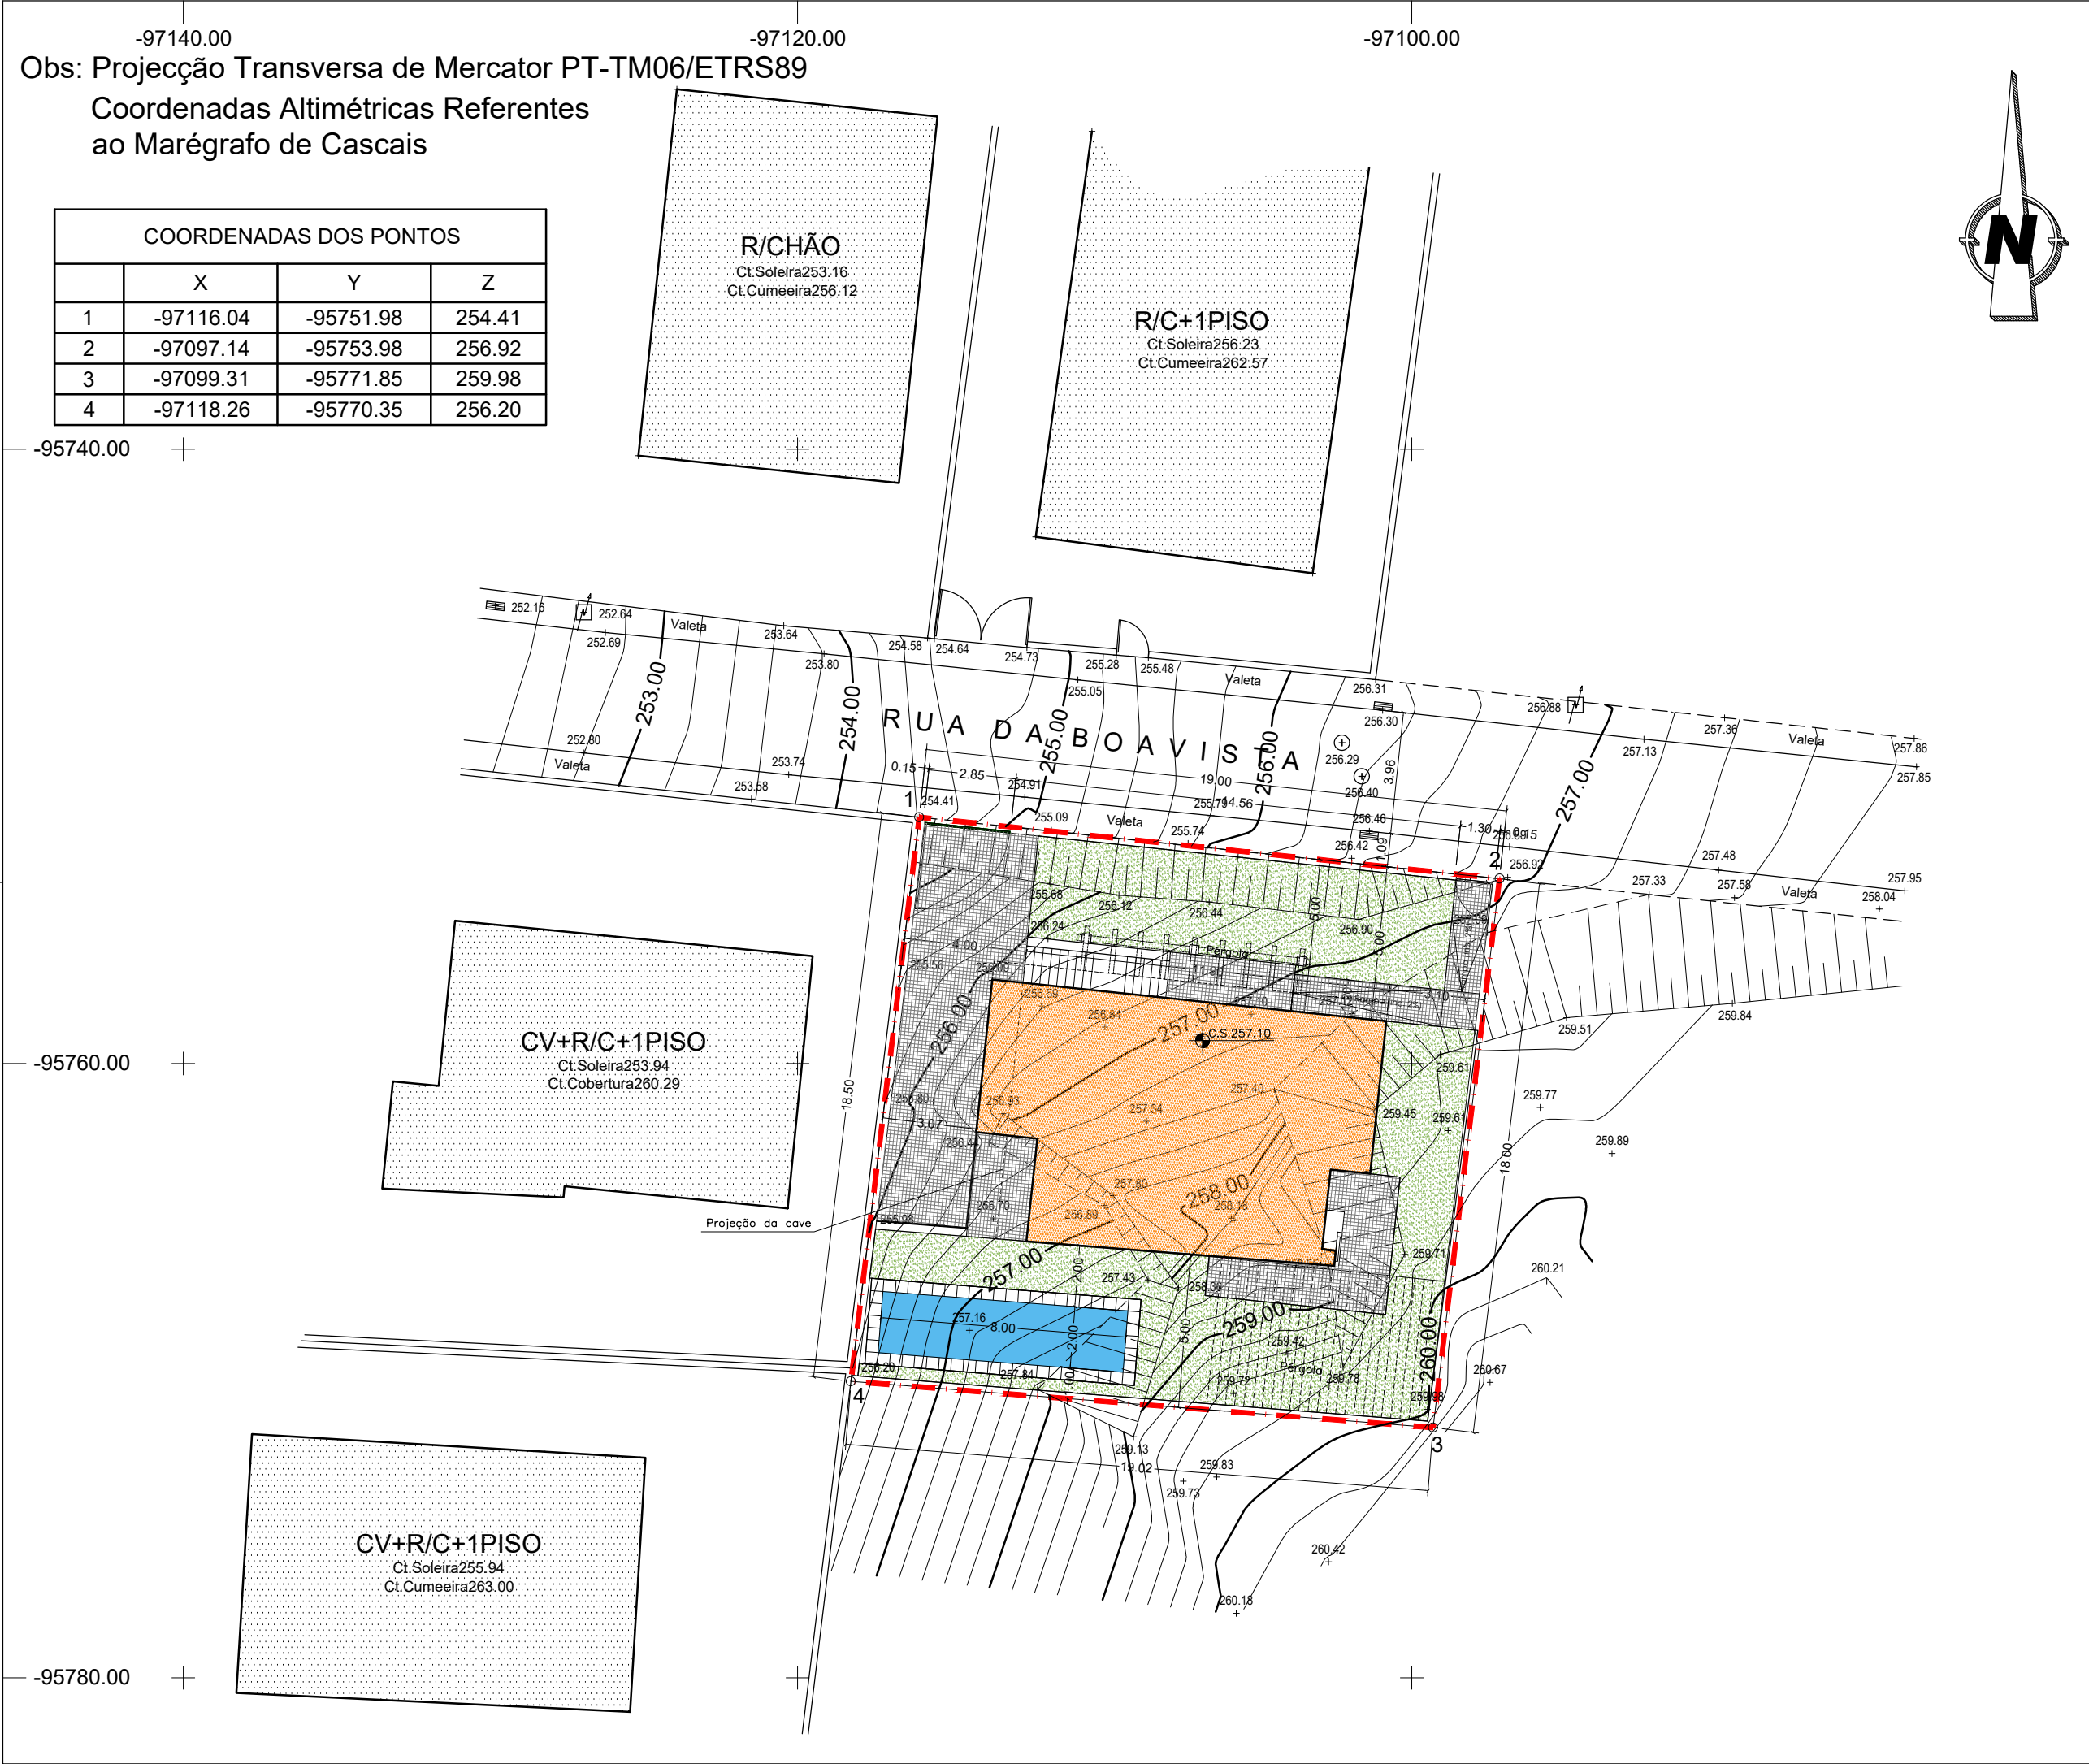



ESTE DESENHO É PROPRIEDADE INTELECTUAL DA QUINOPROJECTO, Lda., NÃO PODENDO SER REPRODUZIDO OU UTILIZADO PARA QUALQUER DESIGNIO, A NÃO SER O AQUI EXPRESSO, SEM PRÉVIA AUTORIZAÇÃO ESCRITA. DESENHO PROCESSADO POR COMPUTADOR, EM AUTOCAD 2005, LICENÇA 342-29673270

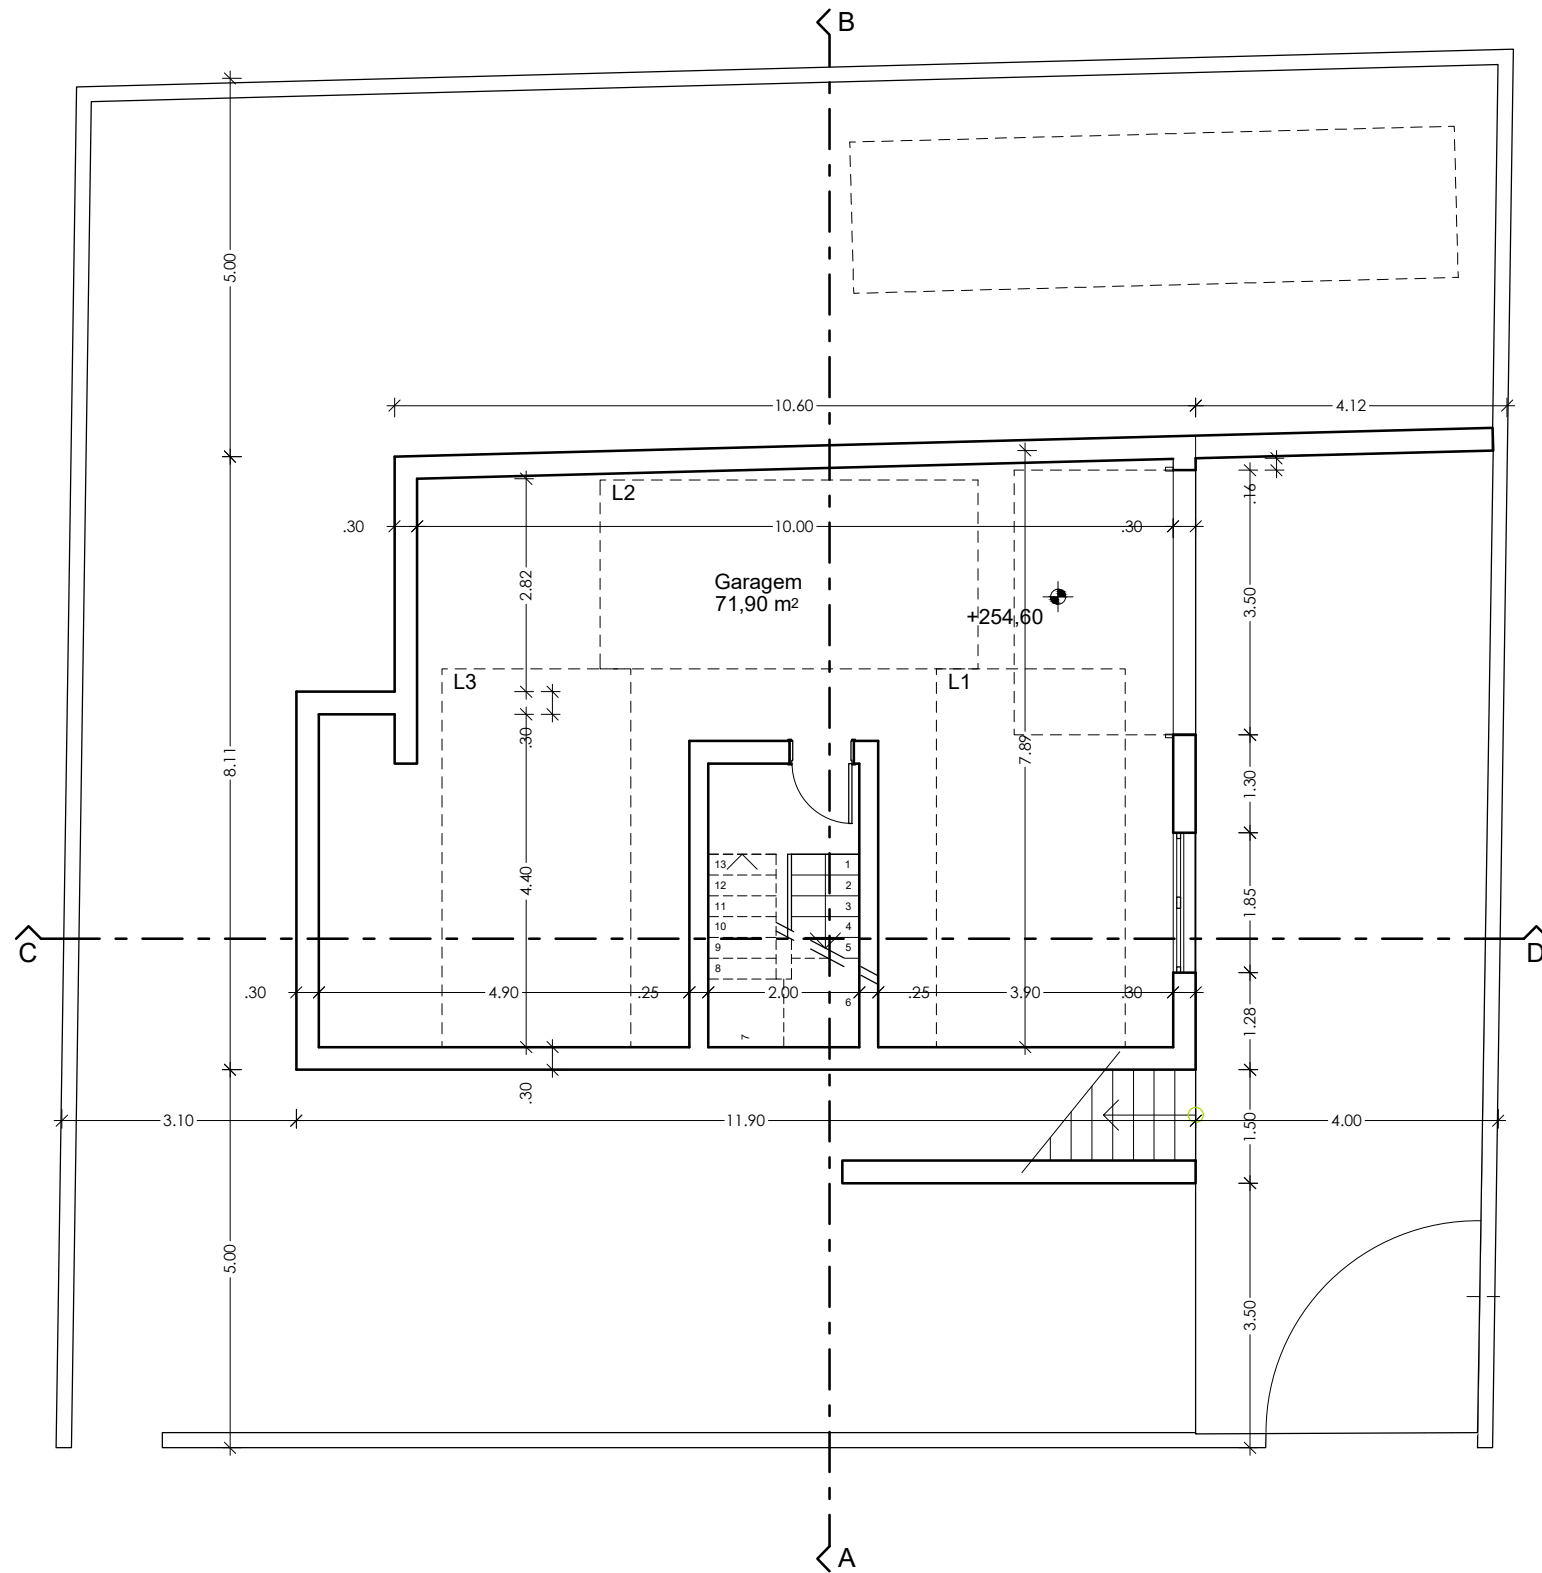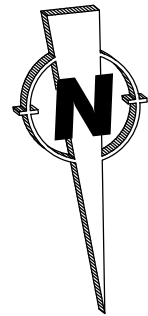

Observações:

Requerente: José António da Silva Ferreira				 QUINO PROJECTO GABINETE DE ESTUDOS E PROJECTOS, LDA. DESDE 1983 Av. Mov. Forças Armadas nº 6, 1º Dt. 2710-431 Sintra Tel. 219106670 Fax 219106678 e-mail: geral@quinoprojecto.pt	
Local: Rua da Boavista - Lote 141 - Serra Casal de Cambra					
Projecto: Arquitetura de moradia unifamiliar					
PLANTA DA CAVE					
Data: Outubro 2021	Arquivo n° 48/21	Arquitecto O.A. n.º	Ass.	Escala: 1/100	Desenho n° 02
Revisto em:	Desenhador:	Engenheiro O.E. n.º	Ass.		

ESTE DESENHO É PROPRIEDADE INTELECTUAL DA QUINOPROJECTO, Lda. NÃO PODENDO SER REPRODUZIDO OU UTILIZADO PARA QUALQUER DESIGNIO, A NÃO SER O AQUI EXPRESSO, SEM PRÉVIA AUTORIZAÇÃO ESCRITA. DESENHO PROCESSADO POR COMPUTADOR, EM AUTOCAD 2005, LICENÇA 342-29673270

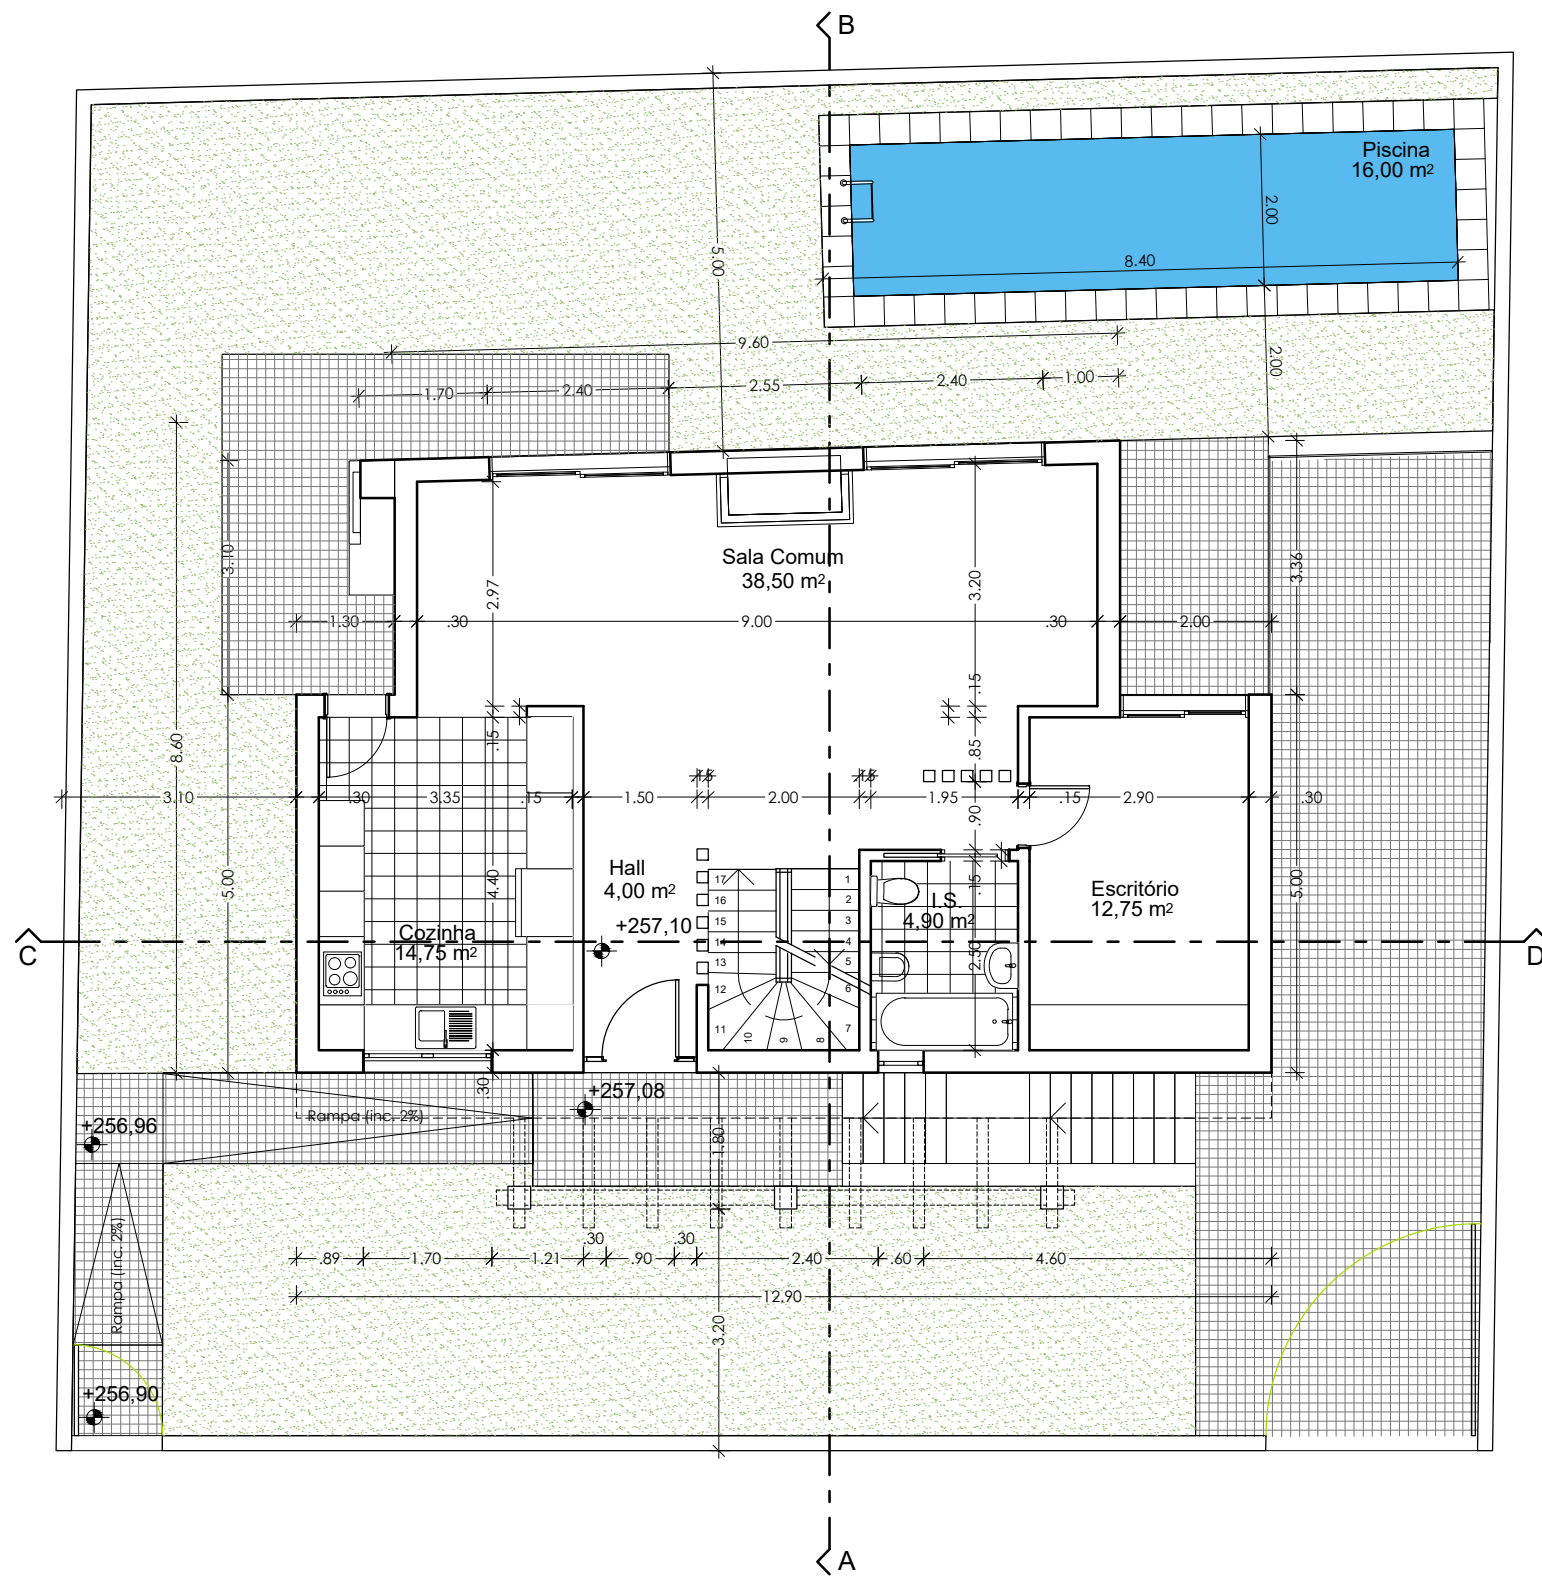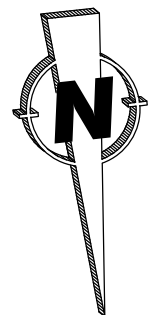

Observações:

Requerente: José António da Silva Ferreira

Local: Rua da Boavista - Lote 141 - Serra Casal de Cambra



Projecto: Arquitetura de moradia unifamiliar

PLANTA DO PISO 0

Data: Outubro 2021	Arquivo n° 48/21	Arquitecto O.A. n°	Ass.	Escala: 1/100	Desenho n° 03
Revisto em:	Desenhador:	Engenheiro O.E. n°	Ass.		



QUINO PROJECTO
GABINETE DE ESTUDOS E PROJECTOS, LDA. DESDE 1983
Av. Mov. Forças Armadas nº 6, 1º Dt.
2710-431 Sintra
Tel. 219106670 Fax 219106678
e-mail: geral@quinoprojecto.pt

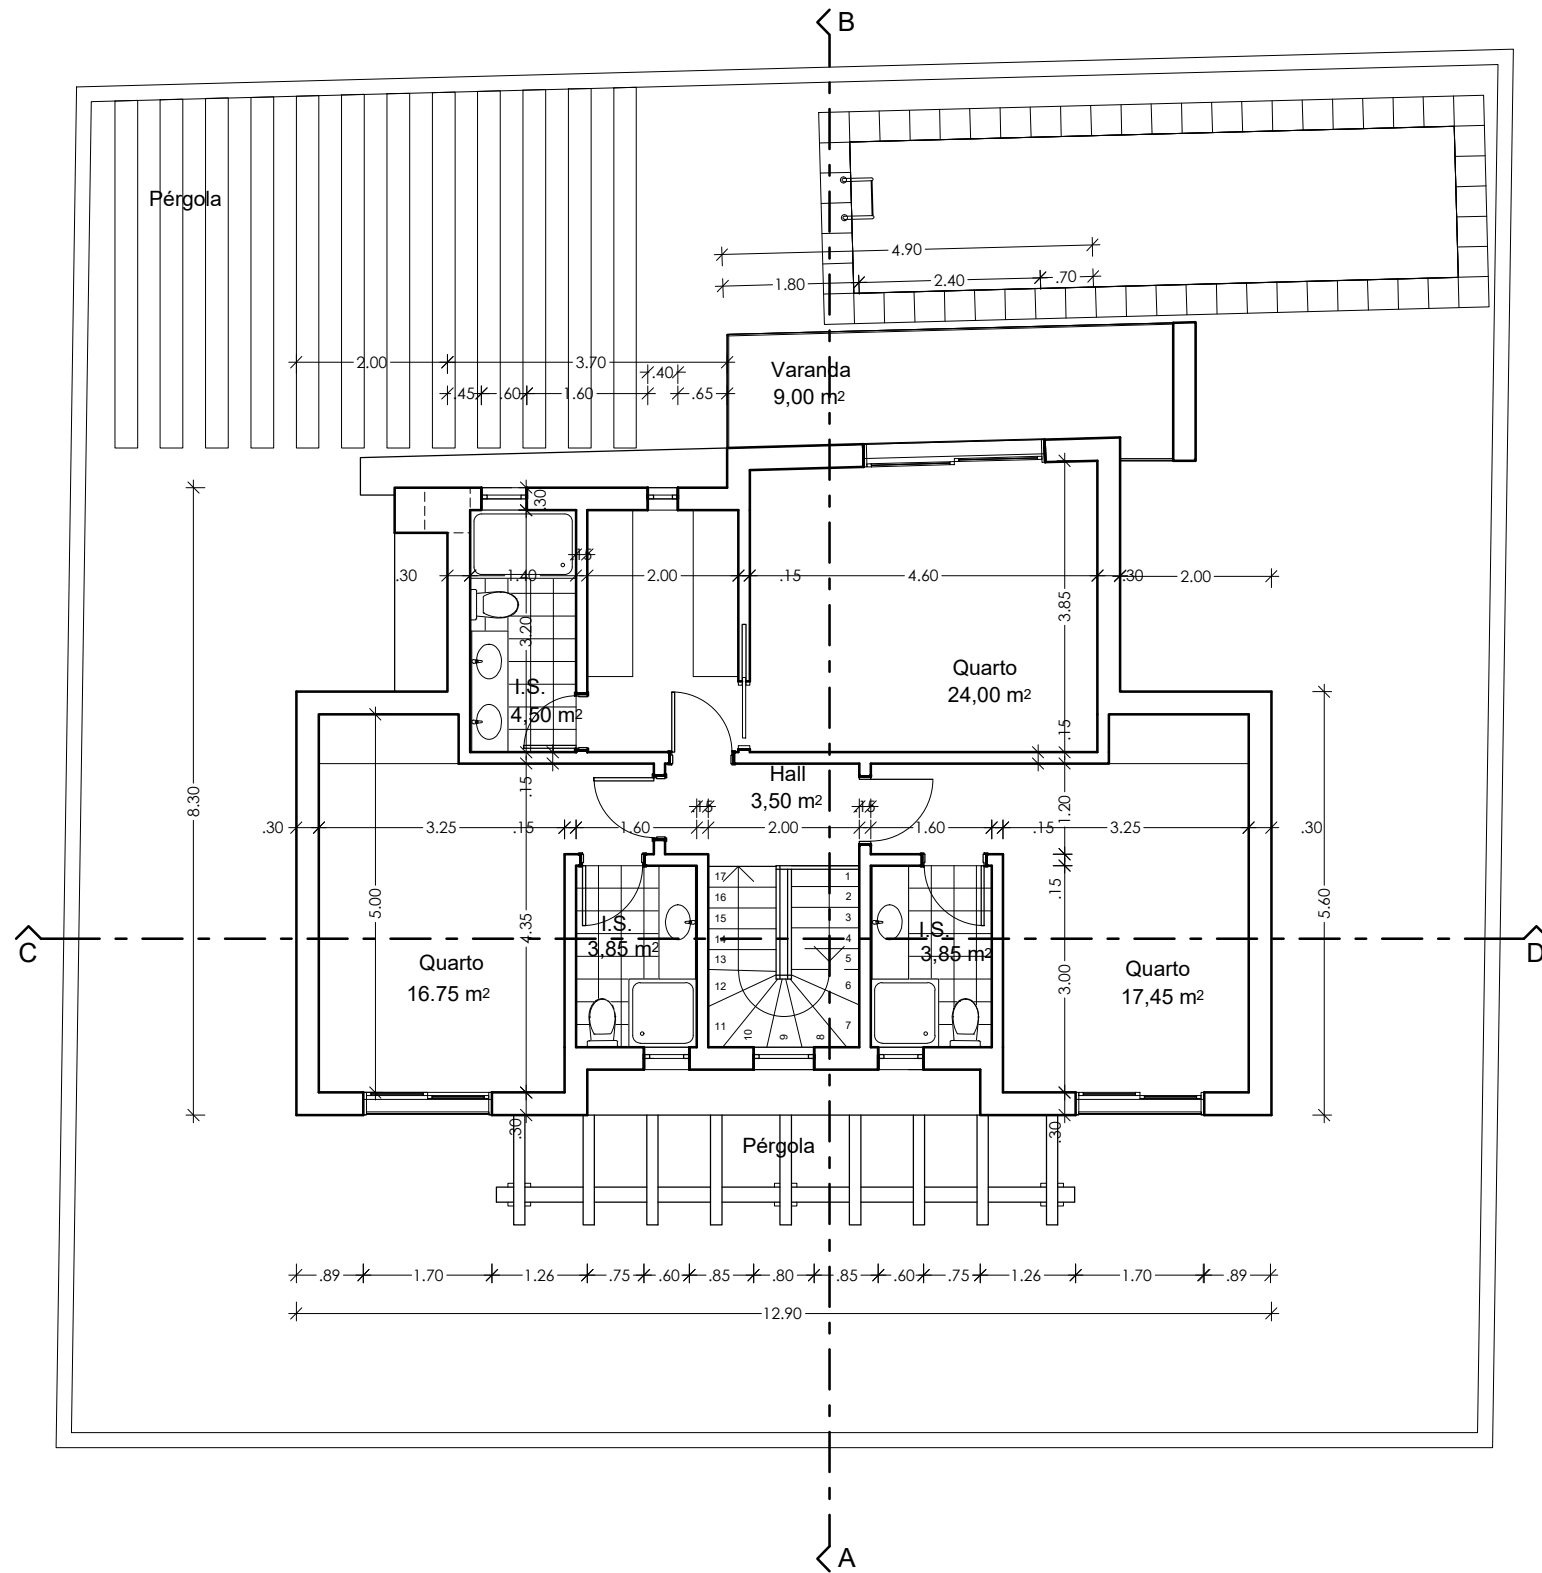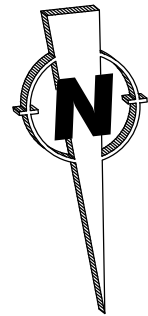

Observações:

Requerente: José António da Silva Ferreira

Local: Rua da Boavista - Lote 141 - Serra Casal de Cambra

Projecto: Arquitetura de moradia unifamiliar



PLANTA DO PISO 1

Data: Outubro 2021	Arquivo n° 48/21	Arquitecto O.A. n°	Ass.
Revisto em:	Desenhador:	Engenheiro O.E. n°	Ass.


QUINO PROJECTO
GABINETE DE ESTUDOS E PROJECTOS, LDA. DESDE 1983
Av. Mov. Forças Armadas nº 6, 1º Dt.
2710-431 Sintra
Tel. 219106670 Fax 219106678
e-mail: geral@quinoprojecto.pt

Escala: 1/100	Desenho n° 04
------------------	------------------



ESTE DESENHO É PROPRIEDADE INTELECTUAL DA QUINOPROJECTO, Lda. NÃO PODENDO SER REPRODUZIDO OU UTILIZADO PARA QUALQUER DESIGNIO, A NÃO SER O AQUI EXPRESSO, SEM PRÉVIA AUTORIZAÇÃO ESCRITA. DESENHO PROCESSADO POR COMPUTADOR, EM AUTOCAD 2005, LICENÇA 342-29673270

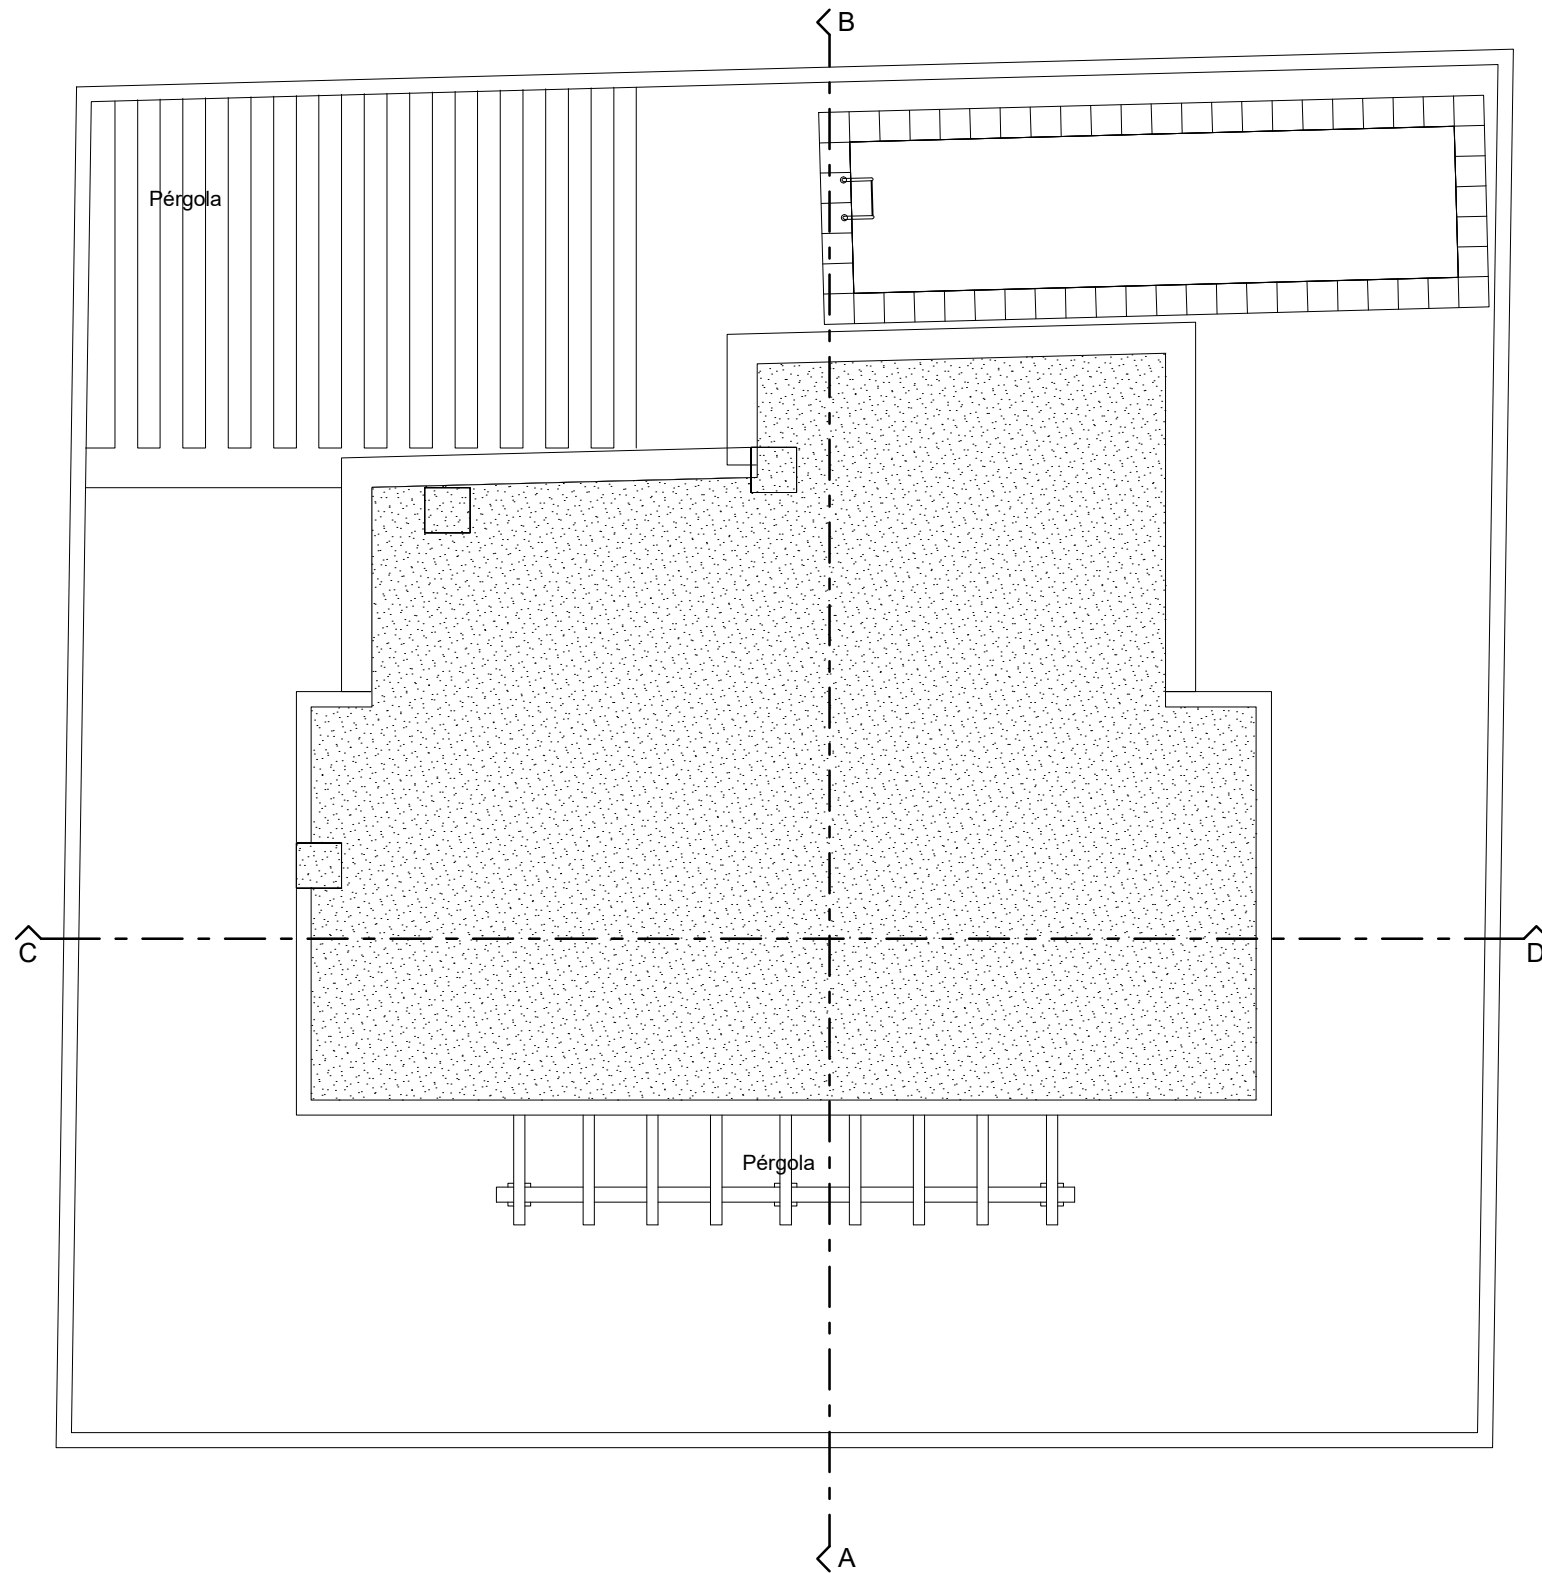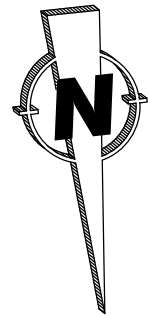

Observações:

Requerente: José António da Silva Ferreira				 QUINO PROJECTO GABINETE DE ESTUDOS E PROJECTOS, LDA. DESDE 1983 Av. Mov. Forças Armadas nº 6, 1º Dt. 2710-431 Sintra Tel. 219106670 Fax 219106678 e-mail: geral@quinoprojecto.pt	
Local: Rua da Boavista - Lote 141 - Serra Casal de Cambra					
Projecto: Arquitetura de moradia unifamiliar					
PLANTA DA COBERTURA					
Data: Outubro 2021	Arquivo n° 48/21	Arquitecto O.A. n°	Ass.	Escala: 1/100	Desenho n° 05
Revisto em:	Desenhador:	Engenheiro O.E. n°	Ass.		

ESTE DESENHO É PROPRIEDADE INTELECTUAL DA QUINOPROJECTO, Lda, NÃO PODENDO SER REPRODUZIDO OU UTILIZADO PARA QUALQUER DESIGNIO, A NÃO SER O AQUI EXPRESSO, SEM PRÉVIA AUTORIZAÇÃO ESCRITA. DESENHO PROCESSADO POR COMPUTADOR, EM AUTOCAD 2005, LICENÇA 342-29673270

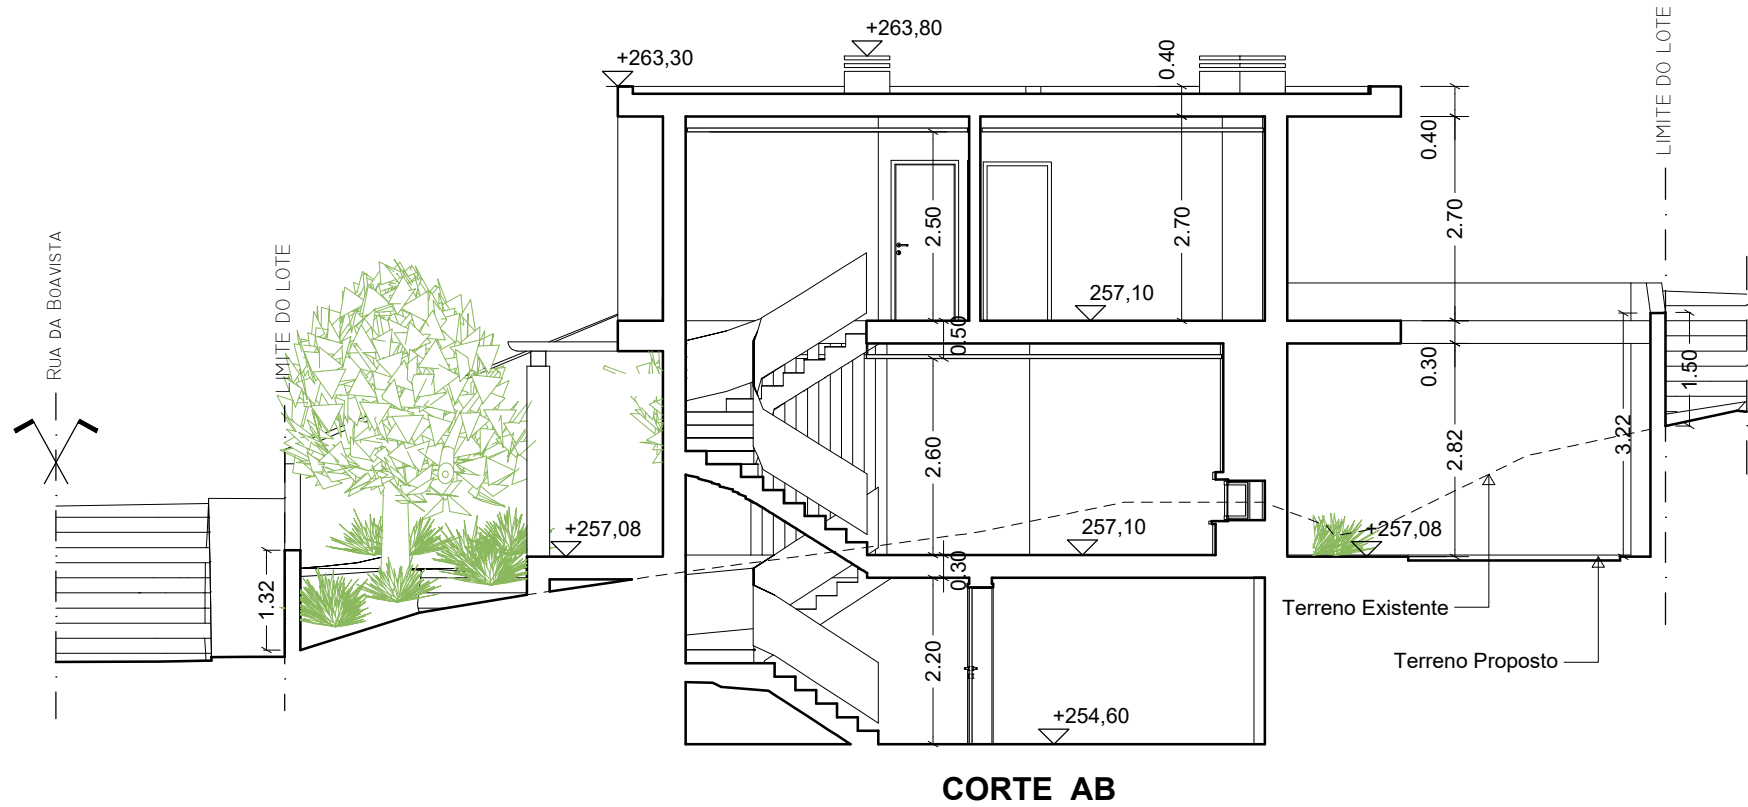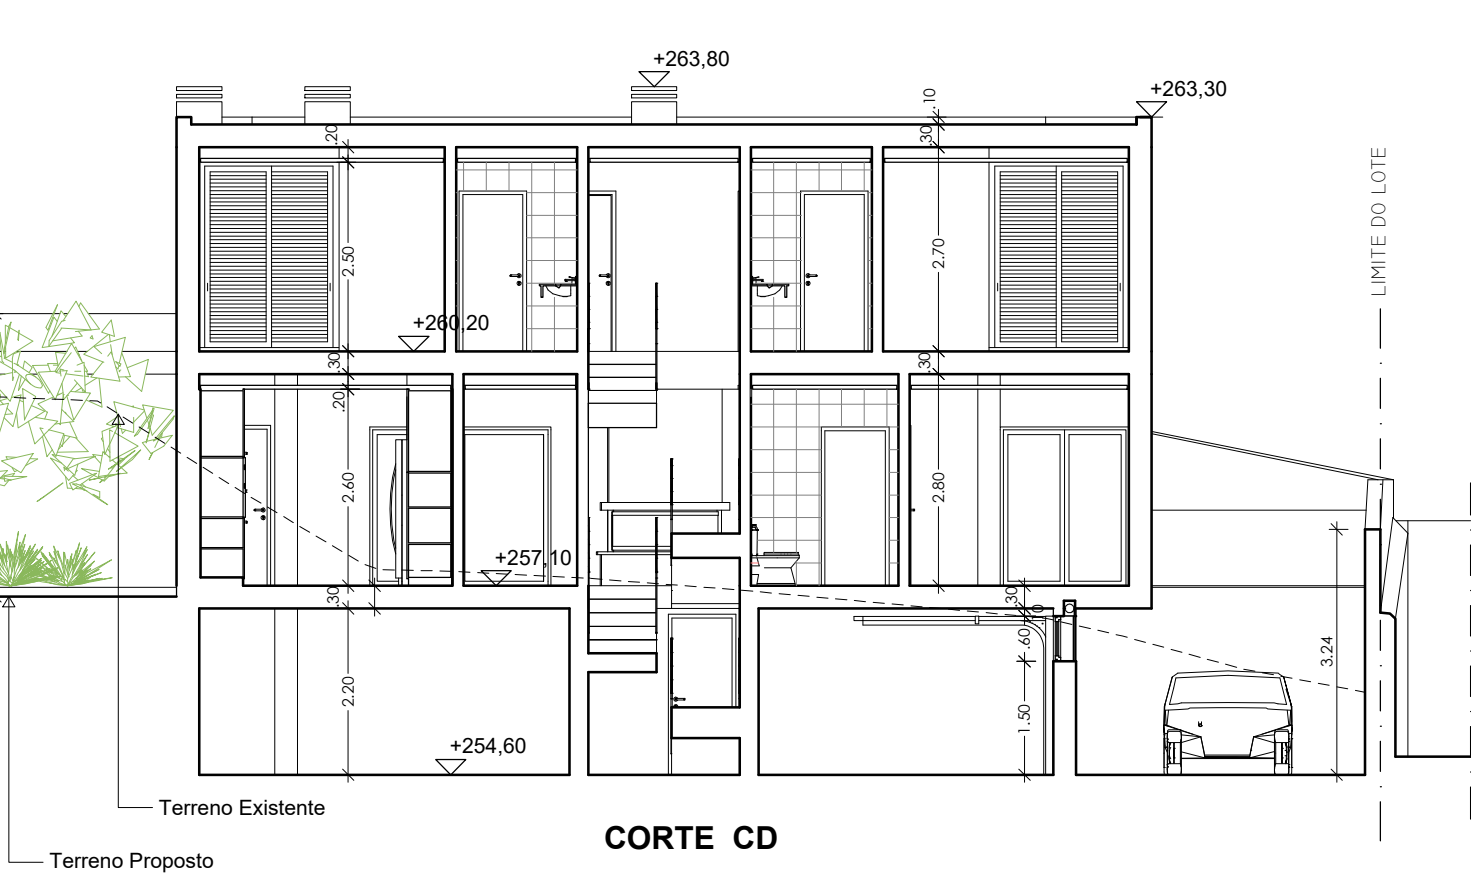

Observações:

Requerente:	José António da Silva Ferreira		
Local:	Rua da Boavista - Lote 141 - Serra Casal de Cambra		
Projecto:	Arquitetura de moradia unifamiliar		
CORTES			

Data:	Arquivo n.º	Arquitecto O.A. n.º	Ass.
Outubro 2021	48/21		
Revisto em:	Desenhador:	Engenheiro O.E. n.º	Ass.




QUINO PROJECTO
GABINETE DE ESTUDOS E PROJECTOS, LDA. DESDE 1983
Av. Mov. Forças Armadas nº 6, 1º Dt.
2710-431 Sintra
Tel. 219106670 Fax 219106678
e-mail: geral@quinoprojecto.pt

Escala:	Desenho n.º
1/100	06

ESTE DESENHO É PROPRIEDADE INTELECTUAL DA QUINOPROJECTO, Lda, NÃO PODENDO SER REPRODUZIDO OU UTILIZADO PARA QUALQUER DESIGNIO, A NÃO SER O AQUI EXPRESSO, SEM PRÉVIA AUTORIZAÇÃO ESCRITA. DESENHO PROCESSADO POR COMPUTADOR, EM AUTOCAD 2005, LICENÇA 342-29673270



- ACABAMENTOS EXTERIORES:
- 1 - Reboco pintado à cor cinza
 - 2 - Reboco pintado à cor branco
 - 3 - Revestimento em pedra travertino à cor bege
 - 4 - Pérgola em madeira tratada
 - 5 - Vão das janelas e portas em alumínio cinza
 - 6 - Vidro duplo translúcido
 - 7 - Guardas em vidro com fixação em inox escovado
 - 8 - Portões em serralharias pintados a tinta esmalte na cor cinza

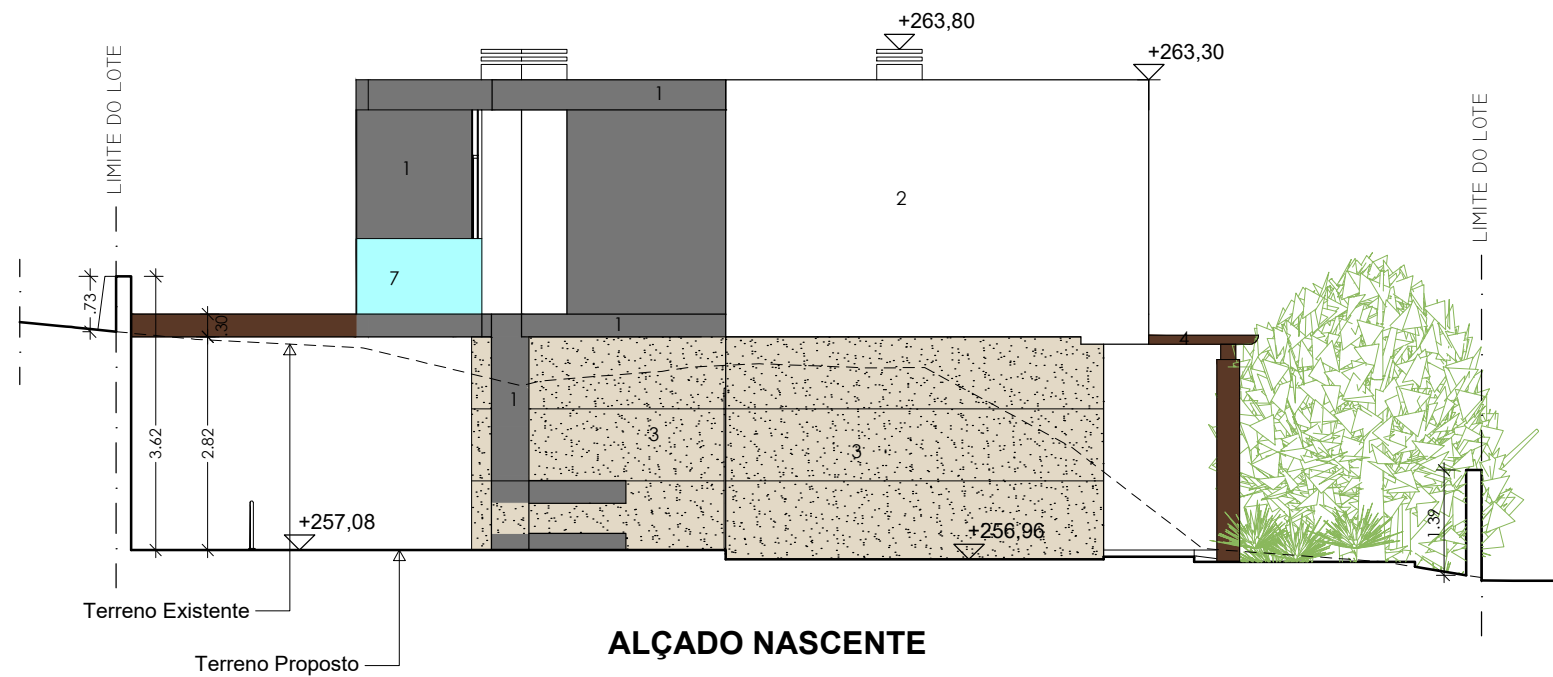

Observações:


Requerente:	José António da Silva Ferreira
Local:	Rua da Boavista - Lote 141 - Serra Casal de Cambra
Projecto:	Arquitetura de moradia unifamiliar
ALÇADO NORTE E ALÇADO NASCENTE	

QUINOPROJECTO GABINETE DE ESTUDOS E PROJECTOS, LDA. DESDE 1983 Av. Mov. Forças Armadas nº 6, 1º Dt. 2710-431 Sintra Tel. 219106670 Fax 219106678 e-mail: geral@quinoprojecto.pt	


Data:	Arquivo n.º	Arquitecto O.A. n.º	Ass.	Escala:	Desenho n.º
Outubro 2021	48/21			1/100	07
Revisto em:	Desenhador:	Engenheiro O.E. n.º	Ass.		

ESTE DESENHO É PROPRIEDADE INTELECTUAL DA QUINOPROJECTO, Lda., NÃO PODENDO SER REPRODUZIDO OU UTILIZADO PARA QUALQUER DESIGNIO, A NÃO SER O AQUI EXPRESSO, SEM PRÉVIA AUTORIZAÇÃO ESCRITA. DESENHO PROCESSADO POR COMPUTADOR, EM AUTOCAD 2005, LICENÇA 342-29673270

- ACABAMENTOS EXTERIORES:
- 1 - Reboco pintado à cor cinza
 - 2 - Reboco pintado à cor branco
 - 3 - Revestimento em pedra travertino à cor bege
 - 4 - Pérgola em madeira tratada
 - 5 - Vão das janelas e portas em alumínio cinza
 - 6 - Vidro duplo translúcido
 - 7 - Guardas em vidro com fixação em inox escovado
 - 8 - Portões em serralharias pintados a tinta esmalte na cor cinza

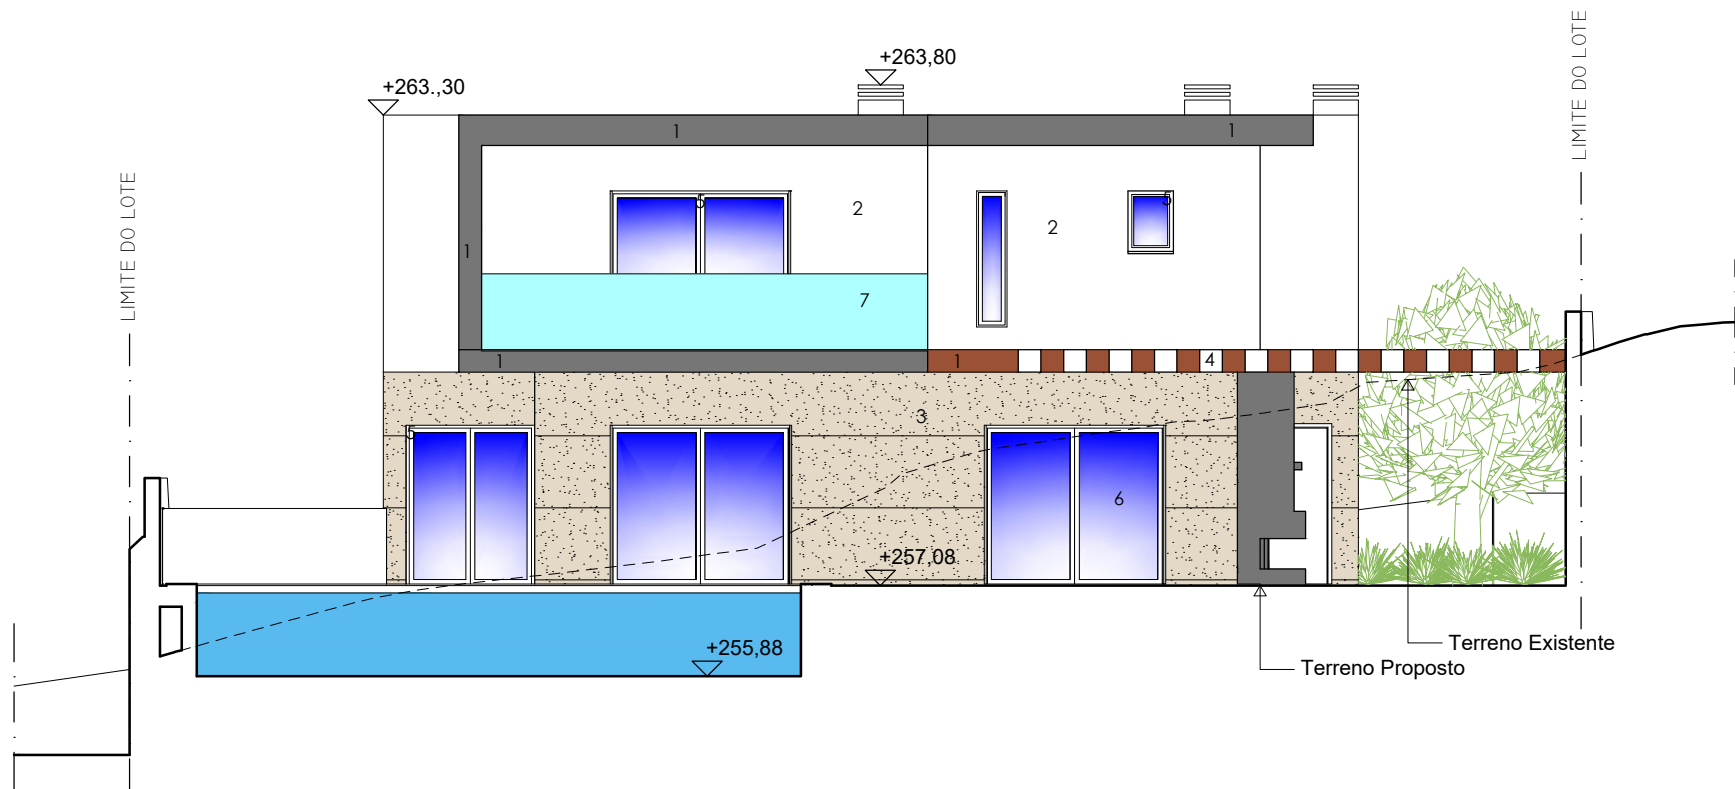

ALÇADO SUL

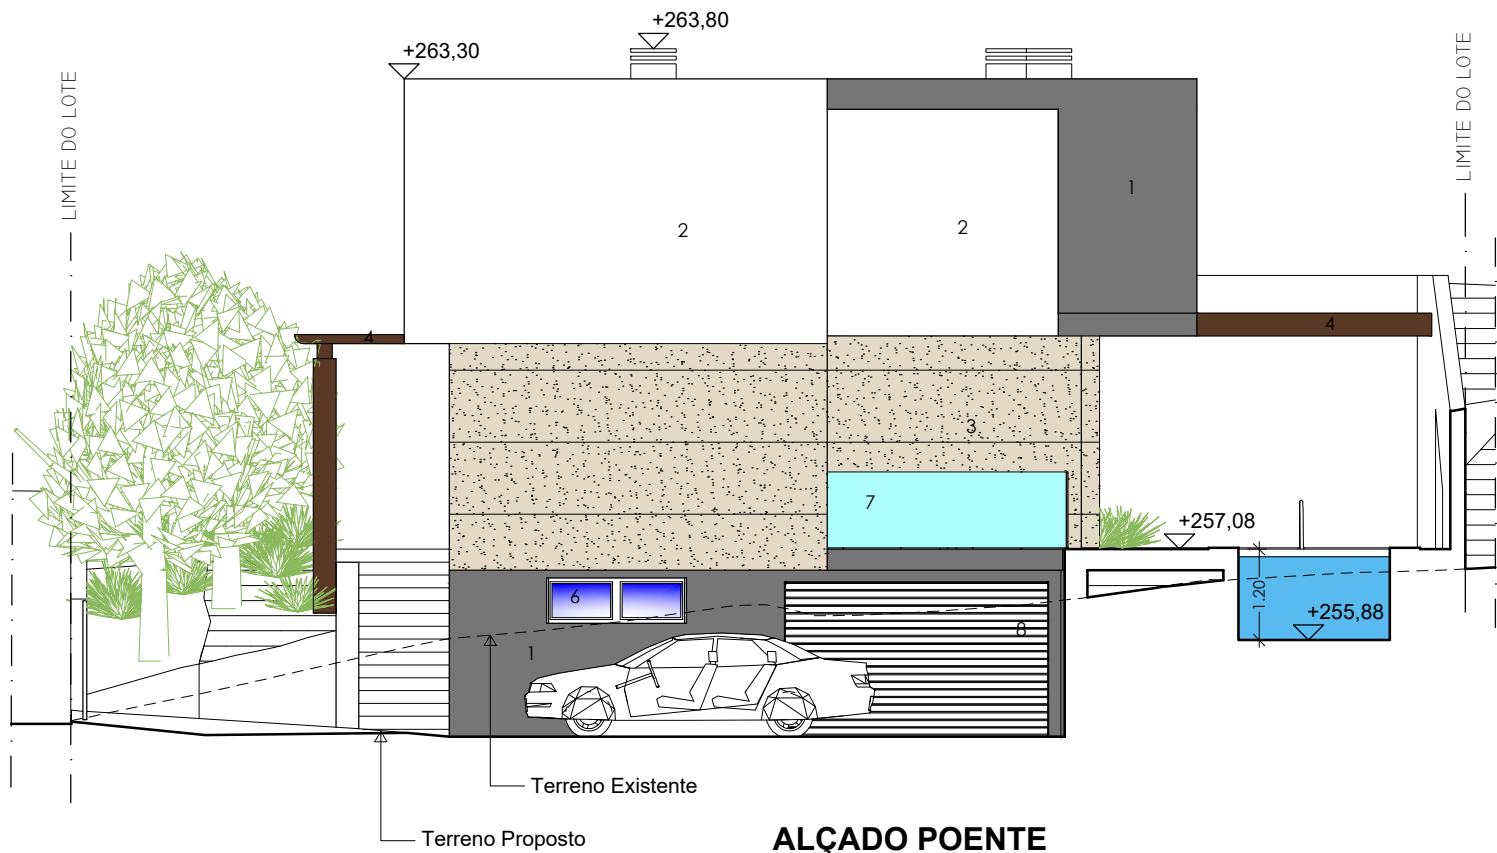

ALÇADO POENTE

Observações:

Requerente: José António da Silva Ferreira
Local: Rua da Boavista - Lote 141 - Serra Casal de Cambra
Projecto: Arquitetura de moradia unifamiliar

ALÇADO SUL E ALÇADO POENTE



Data: Outubro 2021	Arquivo n° 48/21	Arquitecto O.A. n°	Ass.
Revisto em:	Desenhador:	Engenheiro O.E. n°	Ass.



QUINO PROJECTO
GABINETE DE ESTUDOS E PROJECTOS, LDA. DESDE 1983
Av. Mov. Forças Armadas nº 6, 1º Dt.
2710-431 Sintra
Tel. 219106670 Fax 219106678
e-mail: geral@quinoprojecto.pt

Escala: 1/100	Desenho n° 08
------------------	------------------

ESTE DESENHO É PROPRIEDADE INTELECTUAL DA QUINOPROJECTO, Lda., NÃO PODENDO SER REPRODUZIDO OU UTILIZADO PARA QUALQUER DESIGNIO, A NÃO SER O AQUI EXPRESSO, SEM PRÉVIA AUTORIZAÇÃO ESCRITA. DESENHO PROCESSADO POR COMPUTADOR, EM AUTOCAD 2005, LICENÇA 342-29673270

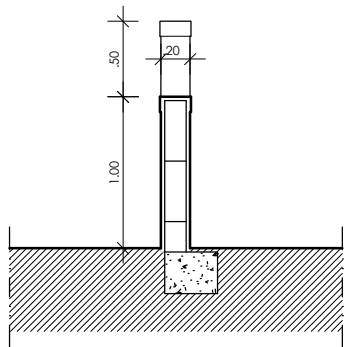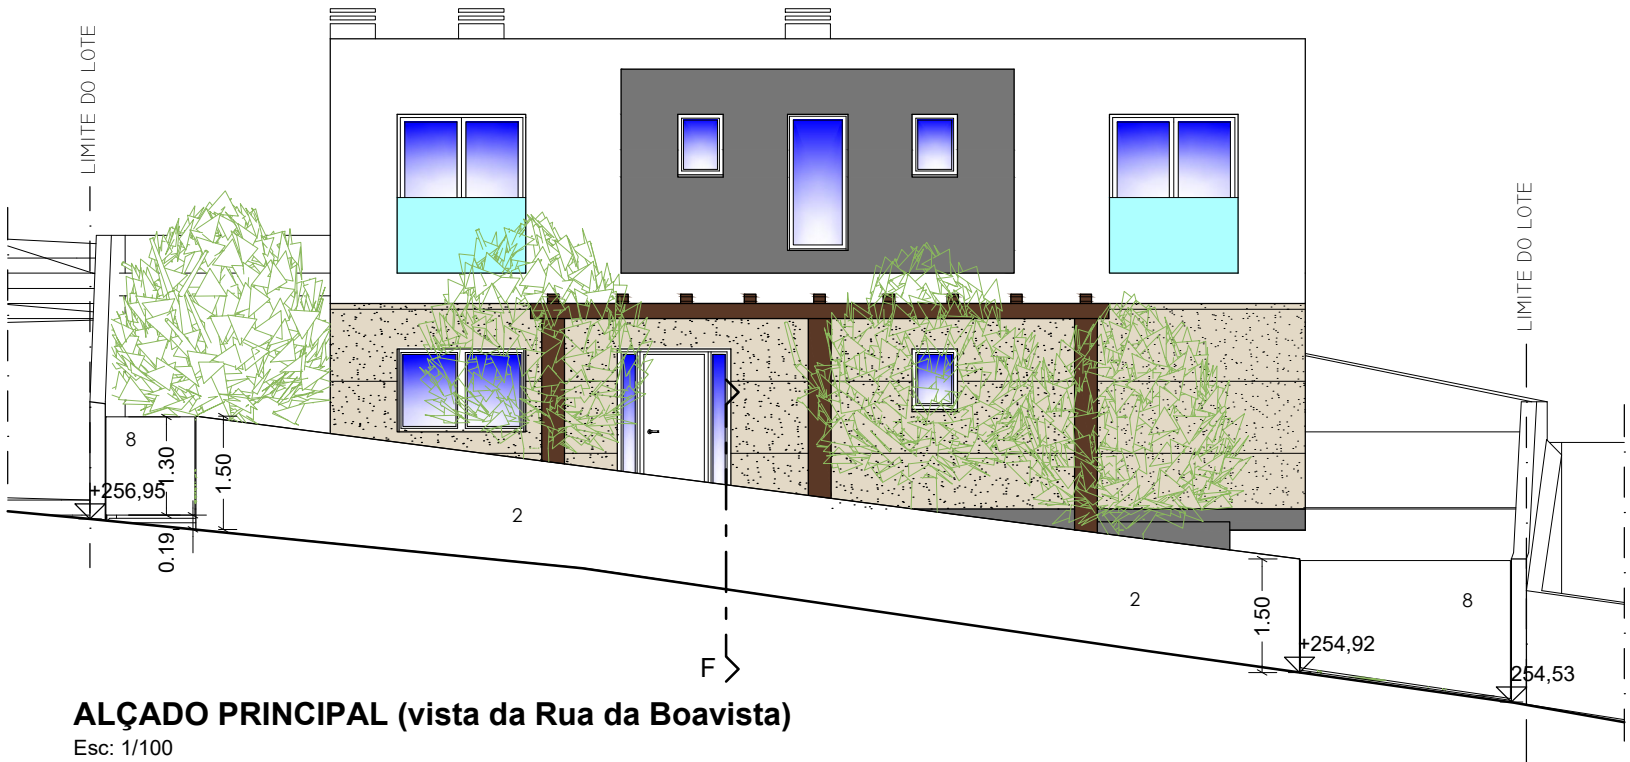


- ACABAMENTOS EXTERIORES:
- 2 - Reboco pintado à cor branco
 - 8 - Portões em serralharias pintados a tinta esmalte na cor cinza

Observações:

Requerente: José António da Silva Ferreira	 QUINO PROJECTO GABINETE DE ESTUDOS E PROJECTOS, LDA. DESDE 1983 Av. Mov. Forças Armadas nº 6, 1º Dt. 2710-431 Sintra Tel. 219106670 Fax 219106678 e-mail: geral@quinoprojecto.pt
Local: Rua da Boavista - Lote 141 - Serra Casal de Cambra	
Projecto: Arquitetura de moradia unifamiliar	
X	

Data: Outubro 2021	Arquivo n° 48/21	Arquitecto O.A. n.°	Ass.	Escala: 1/100	Desenho n° 09
Revisto em:	Desenhador:	Engenheiro O.E. n.°	Ass.		

ESTE DESENHO É PROPRIEDADE INTELECTUAL DA QUINOPROJECTO, Lda., NÃO PODENDO SER REPRODUZIDO OU UTILIZADO PARA QUALQUER DESIGNIO, A NÃO SER O AQUI EXPRESSO, SEM PRÉVIA AUTORIZAÇÃO ESCRITA. DESENHO PROCESSADO POR COMPUTADOR, EM AUTOCAD 2009, LICENÇA 390-24711387

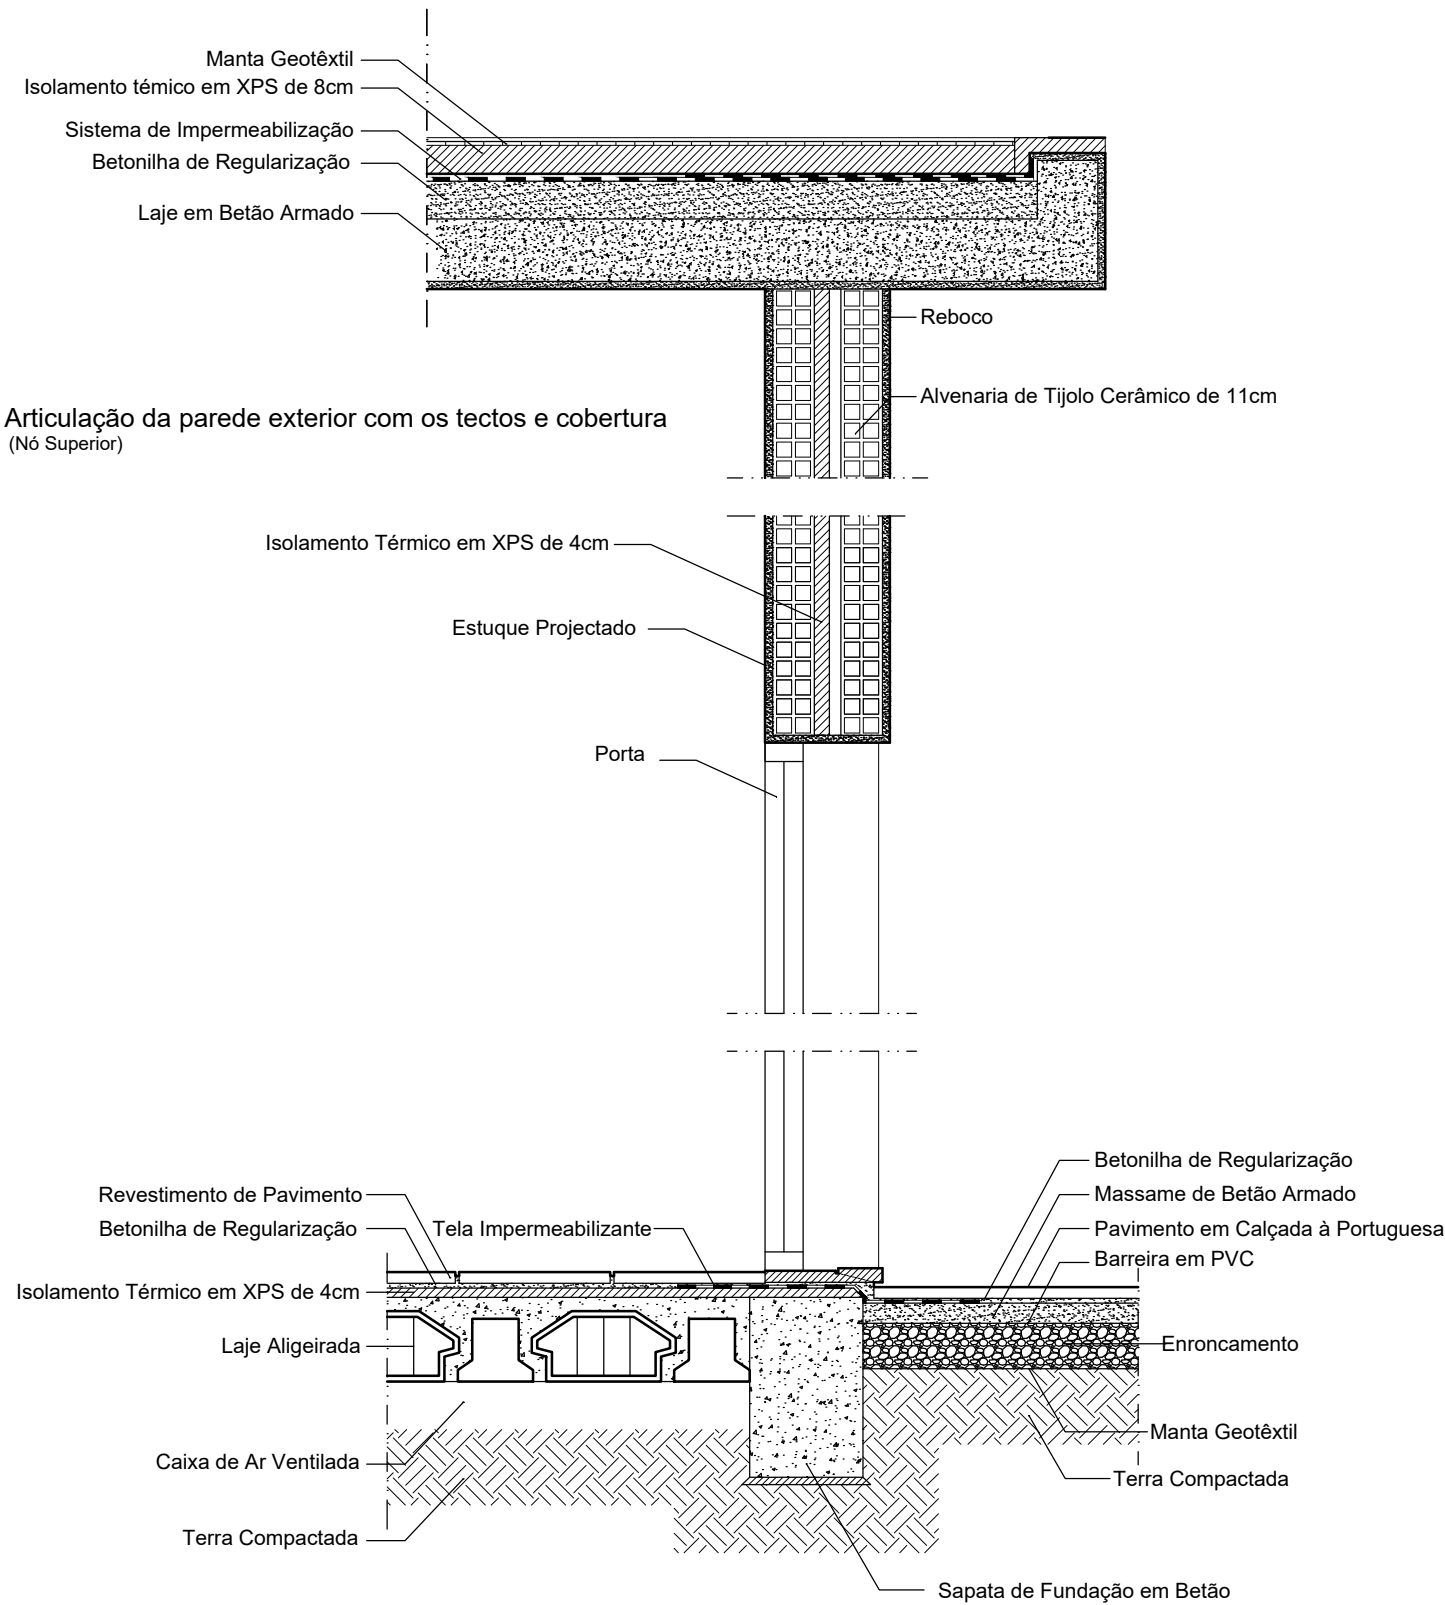

Observações:

Requerente: José António da Silva Ferreira
Local: Rua da Boavista - Lote 141 - Serra Casal de Cambra
Projecto: Arquitetura de moradia unifamiliar

PORMENOR CONSTRUTIVO

Data: Outubro 2021	Arquivo n° 48/21	Arquitecto O.A. n°	Ass.
Revisto em:	Desenhador:	Engenheiro O.E. n°	Ass.


QUINO PROJECTO
GABINETE DE ESTUDOS E PROJECTOS, LDA. DESDE 1983
Av. Mov. Forças Armadas nº 6, 1º Dt.
2710-431 Sintra
Tel. 219106670 Fax 219106678
e-mail: geral@quinoprojecto.pt

Escala:	Desenho n°
1/20	10