



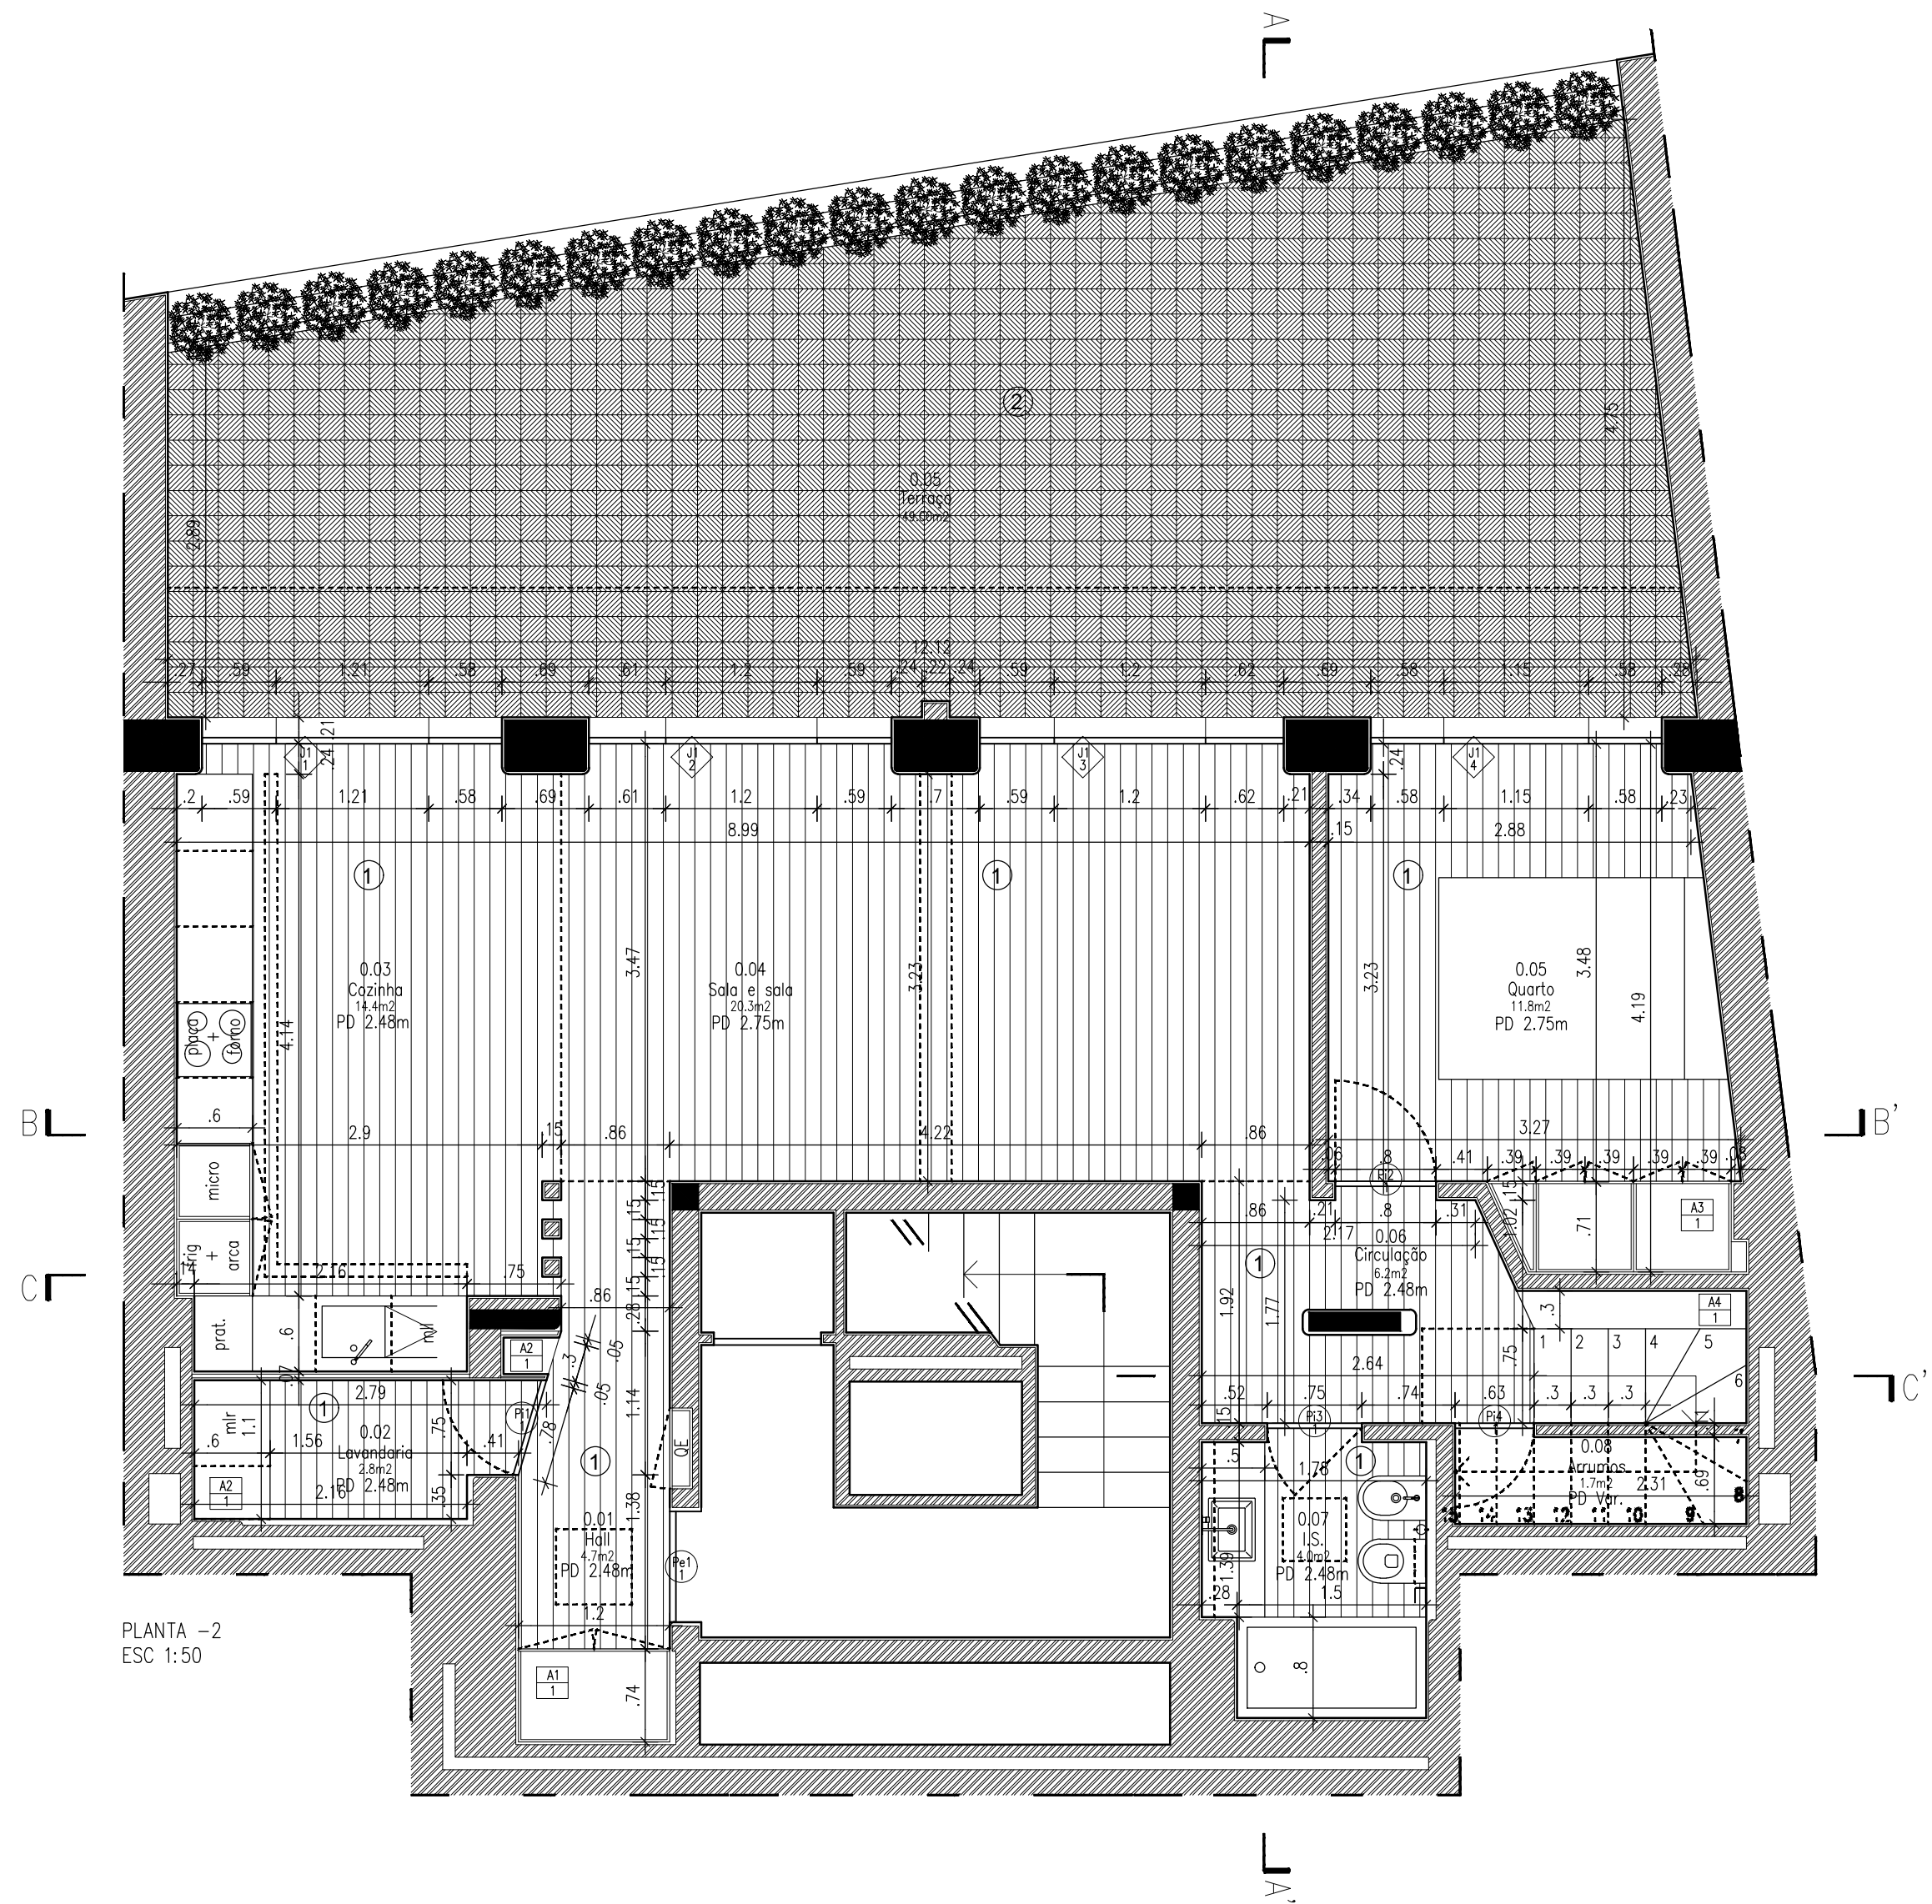

PLANTA -2
ESC 1:50

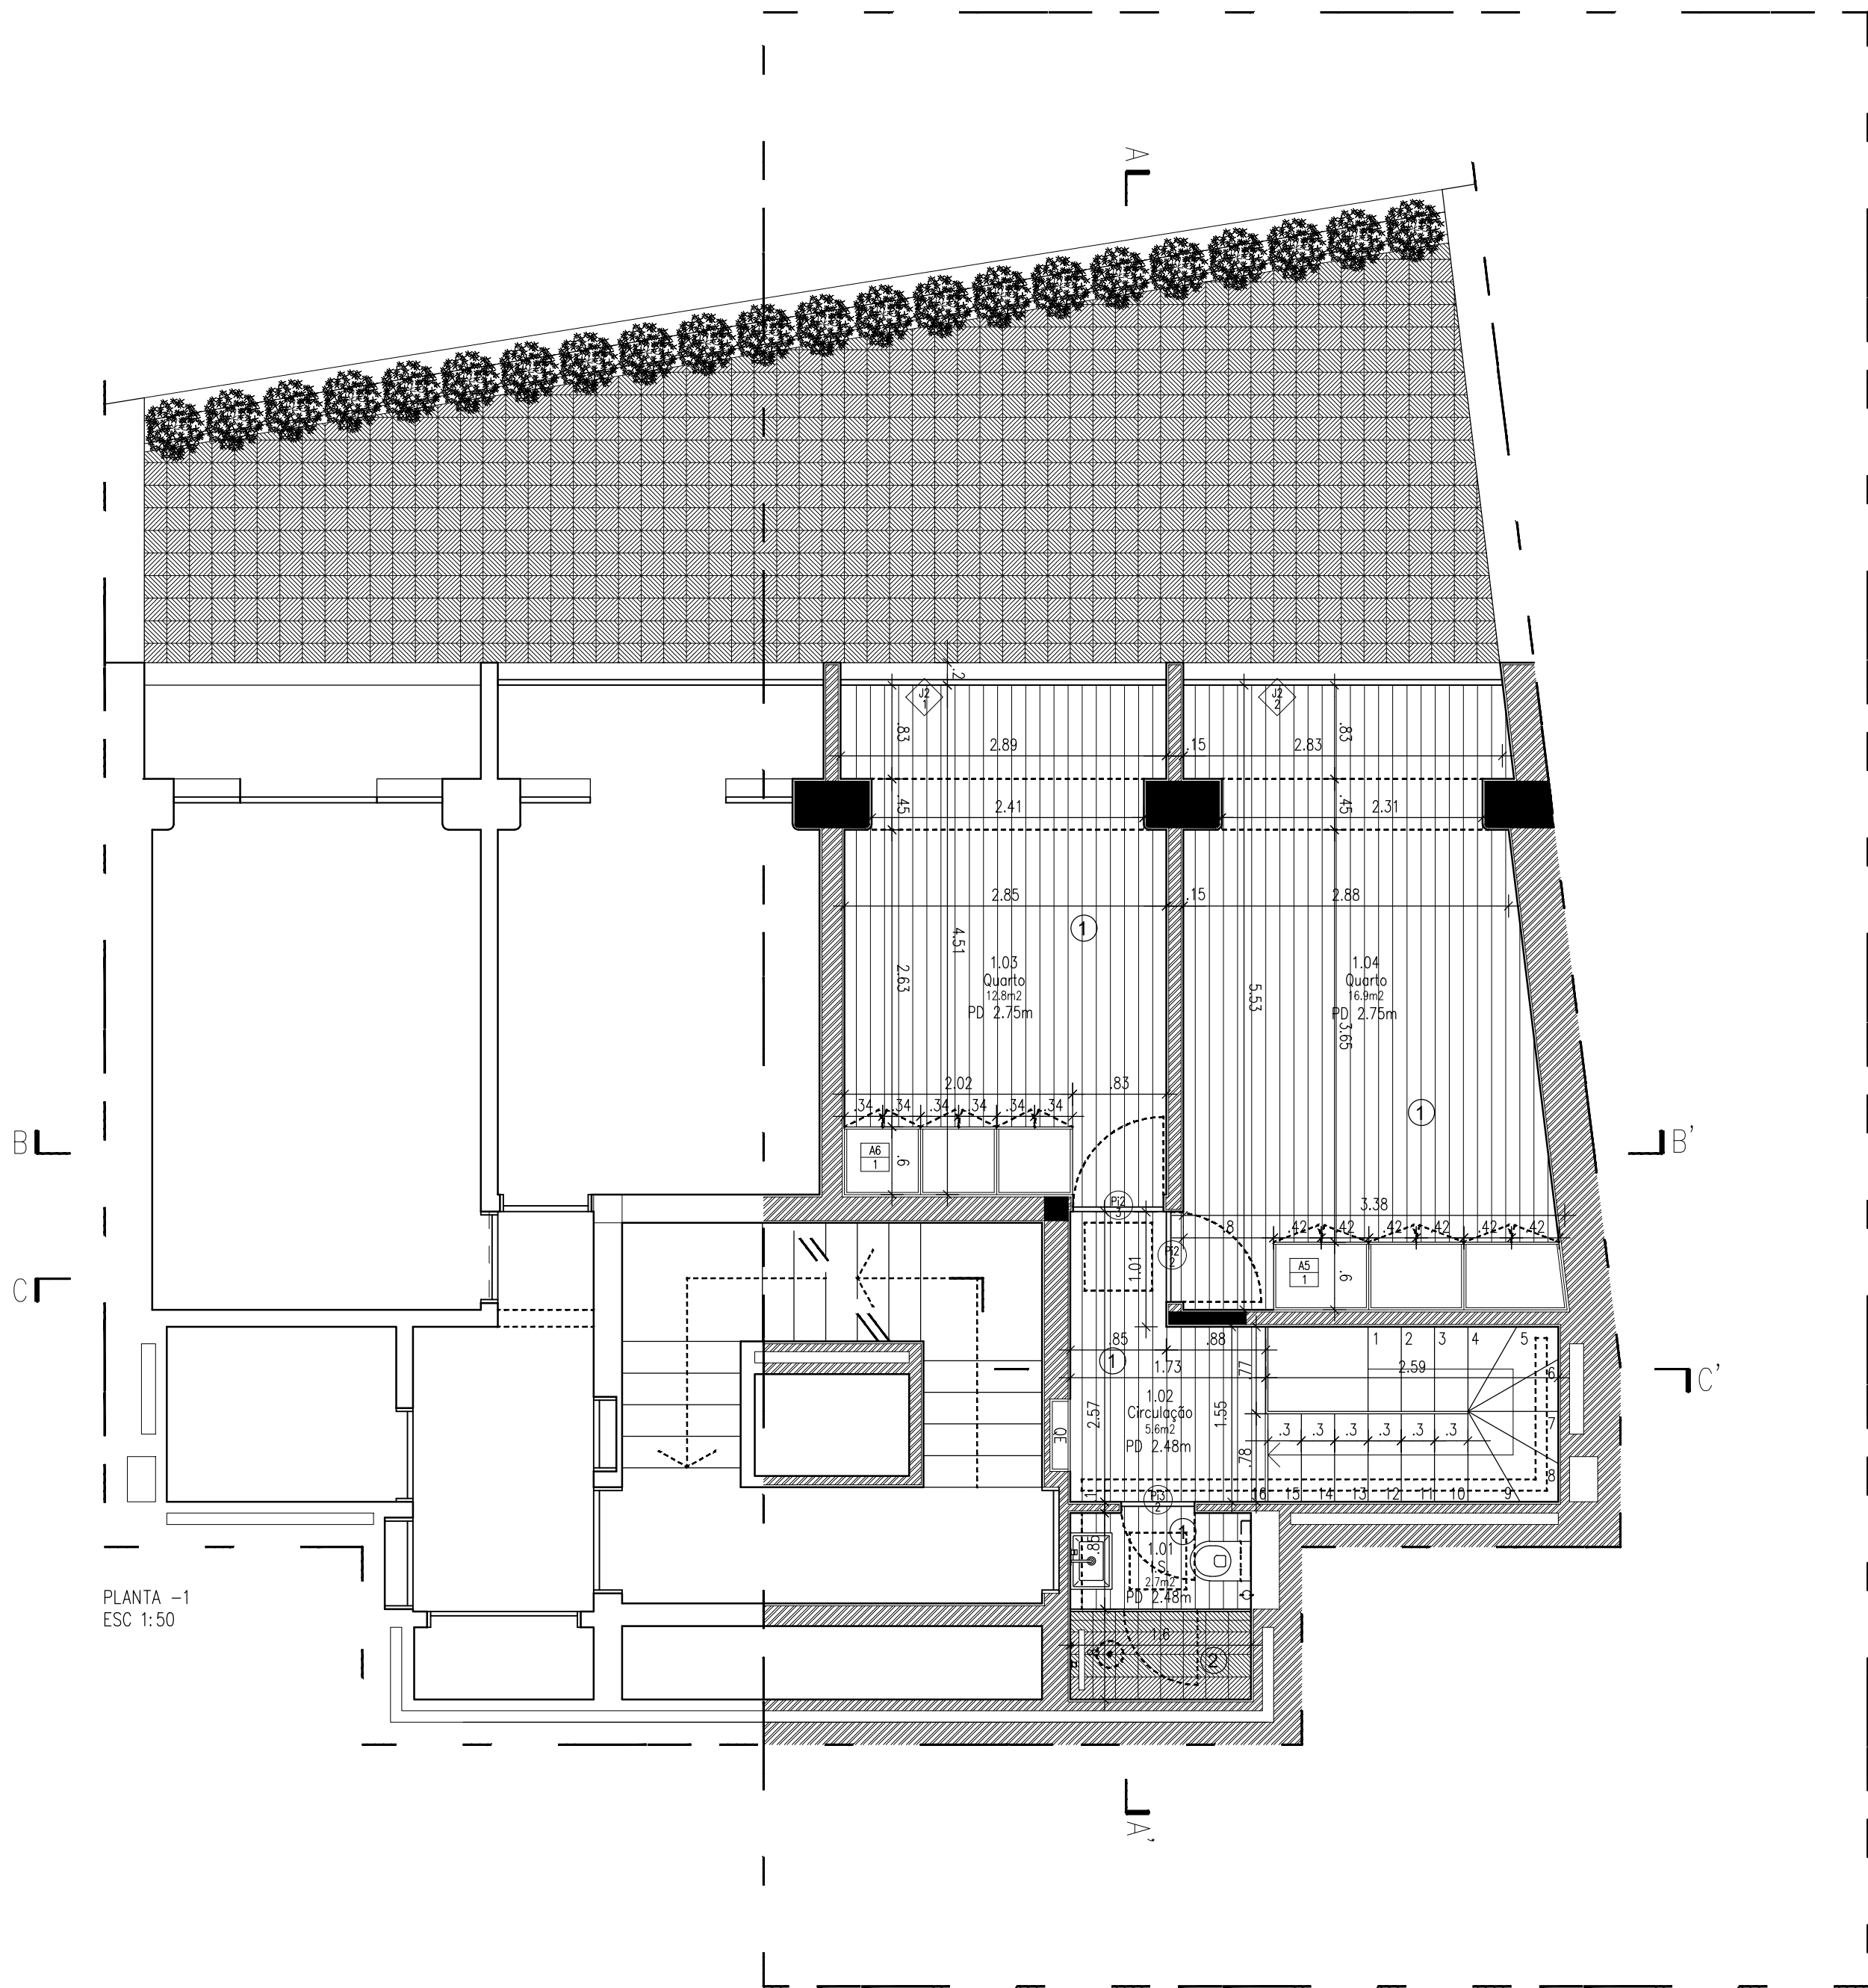

PLANTA -1
ESC 1:50

- LEGENDA:
- 1 Pavimento em madeira existente a recuperar e manter.
 - 2 Pavimento em mosaico hidráulico 20x20 tipo Koklatt Mosaico "Av. Infante Santo" nas cores branco e azul acinzentado.
- NOTA: -Roda-pé à face em MDF lacado meio brilho na cor branca RAL9010 15cm
-Toda a aparelhagem eléctrica deverá ser a JUNG Série LS990
-Considerar pré-instalação de AVAC.
- nota:
- todas as cotas deverão ser verificadas em obra pelo empreiteiro
- as cotas escritas têm prioridade sobre as medições feitas directamente dos desenhos
- os desenhos de arquitectura deverão ser confrontados com os dos restantes especialidades

Sofia Lopes Dias

JoãoTiagoAguar, T./F. + 351 213 420 546
arquitectos jta@joaotiagoaguair.com
www.joaotiagoaguair.com
Calçada do Combro, 107 S/L D — 1200-112 Lisboa, Portugal

Duplex N.Sra do Monte P 1734

Calçada do Monte nº33 -1 e -2
Lisboa

Julho 2017

Projecto de Execução

A-00 Desenhos Gerais

Proposta - plantas

1:50

A-03.01