

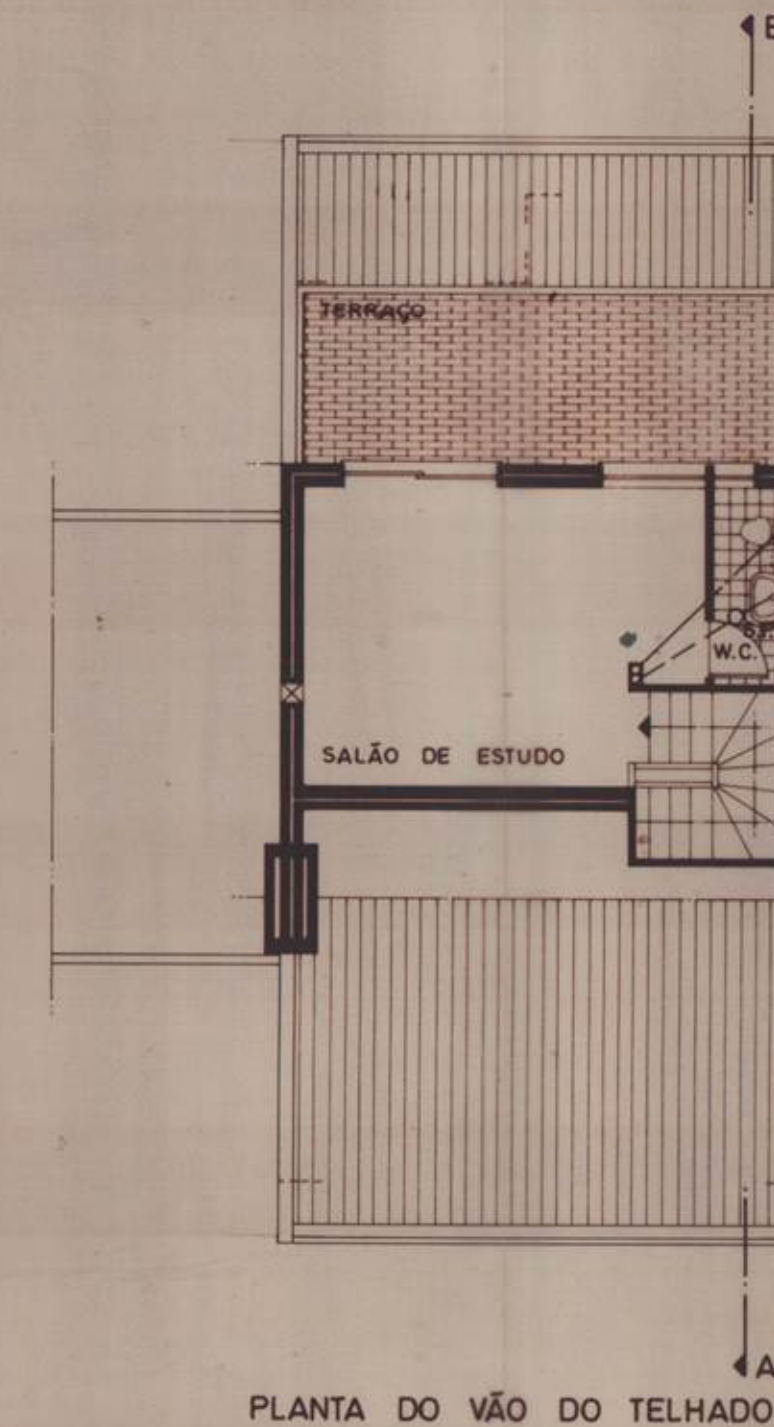
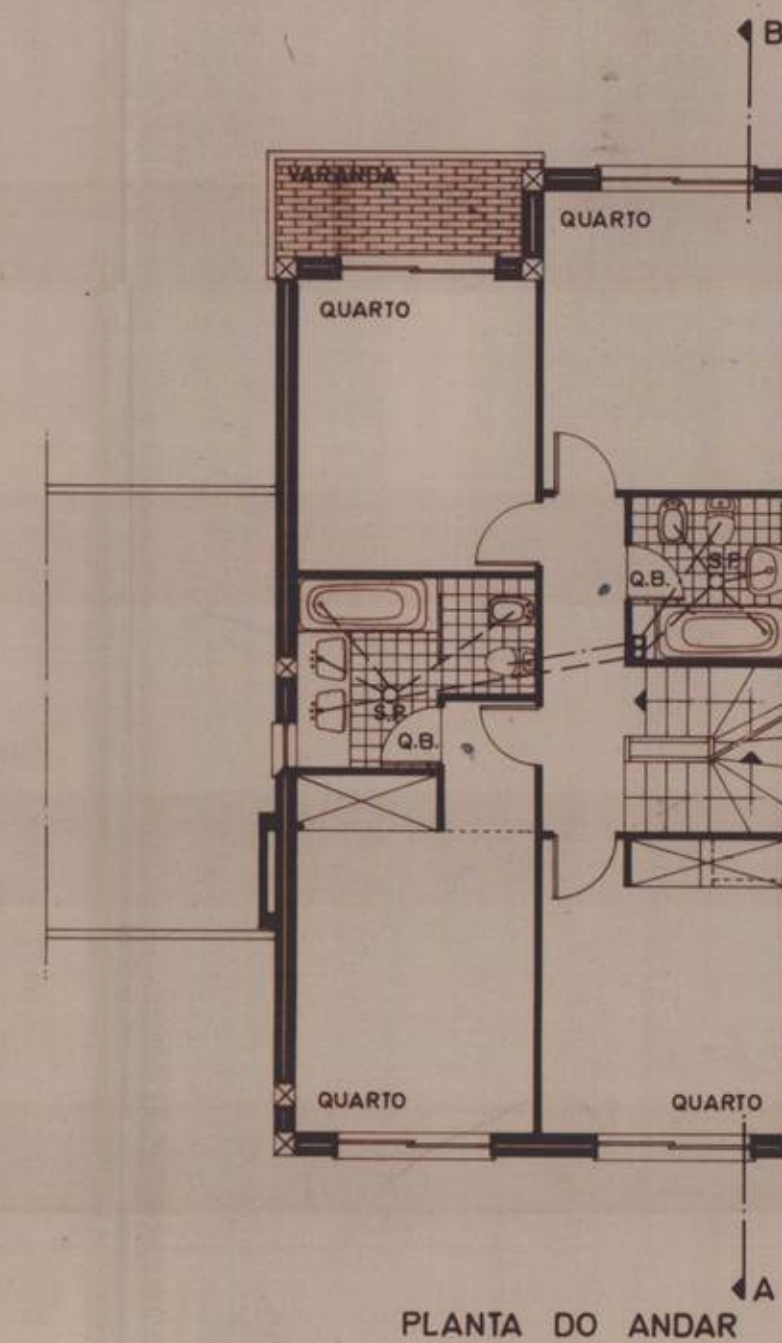
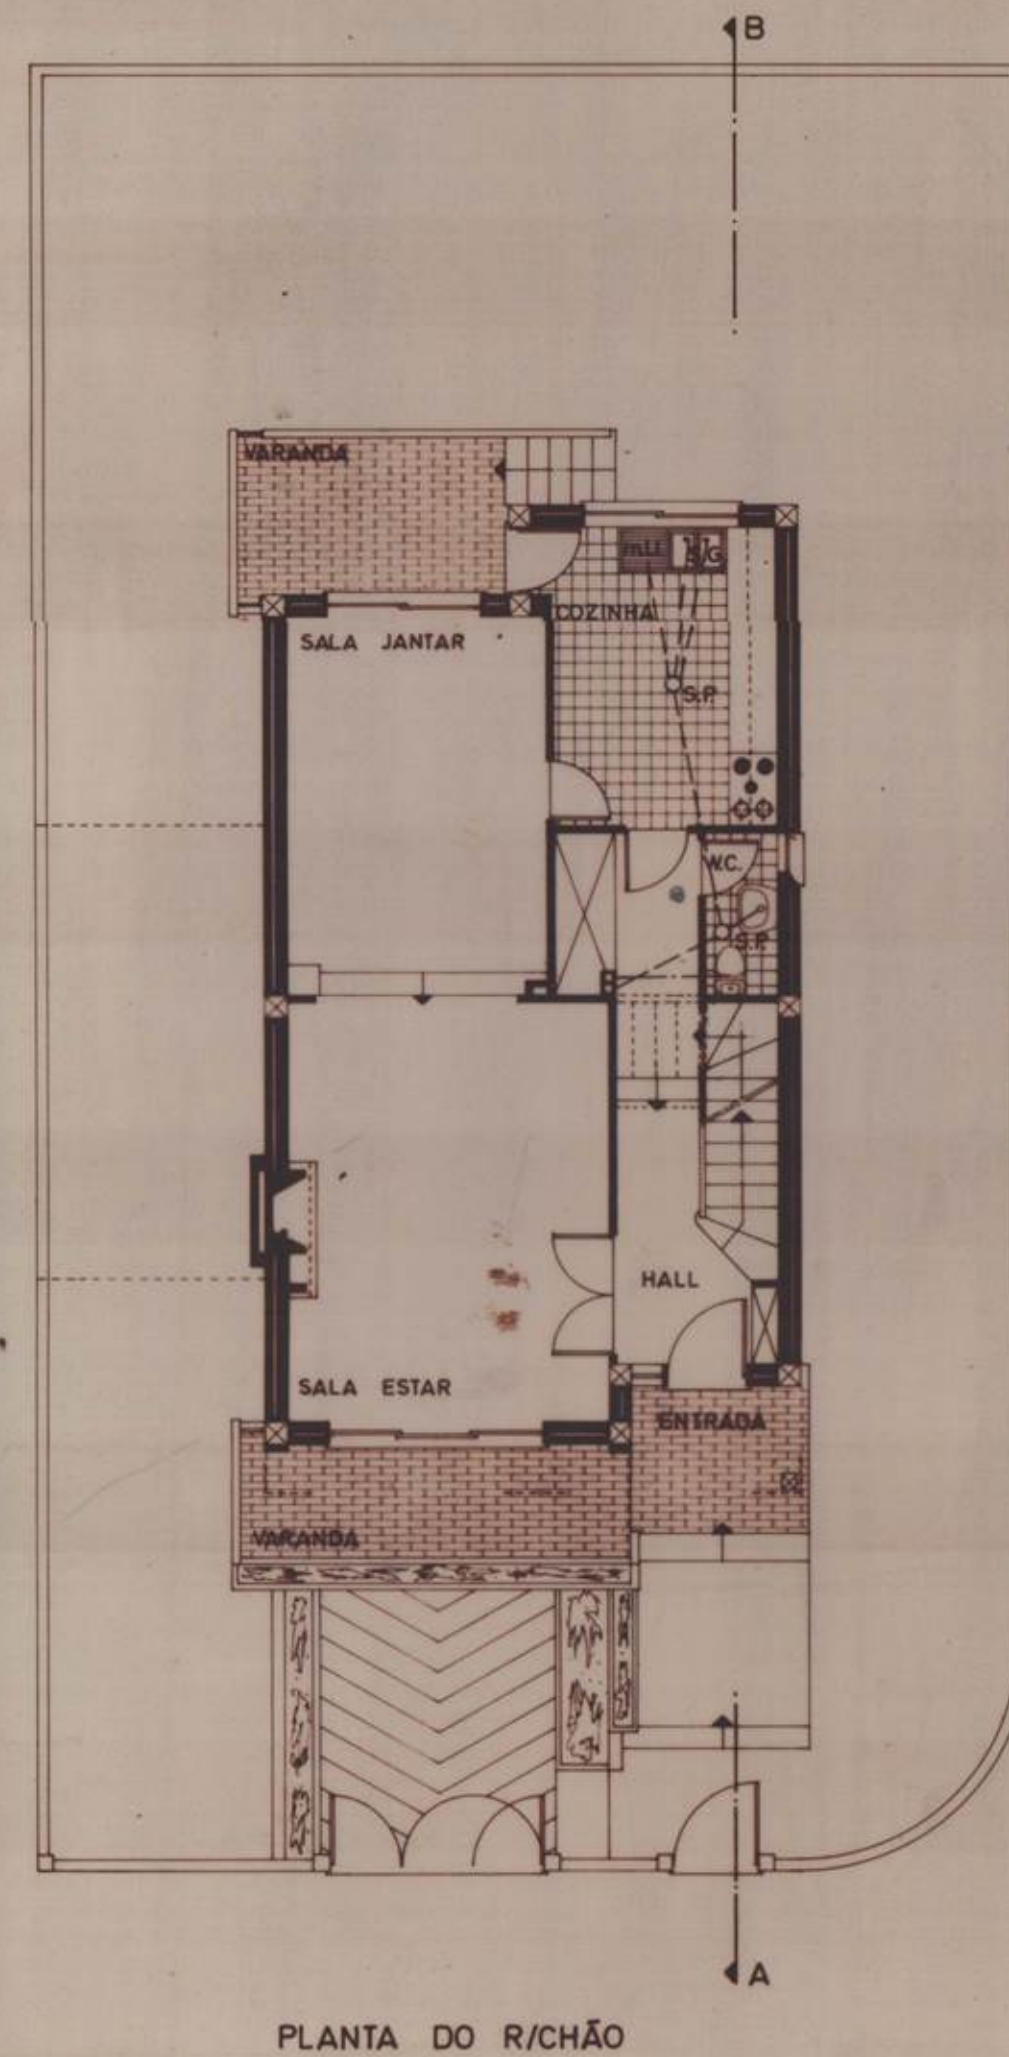


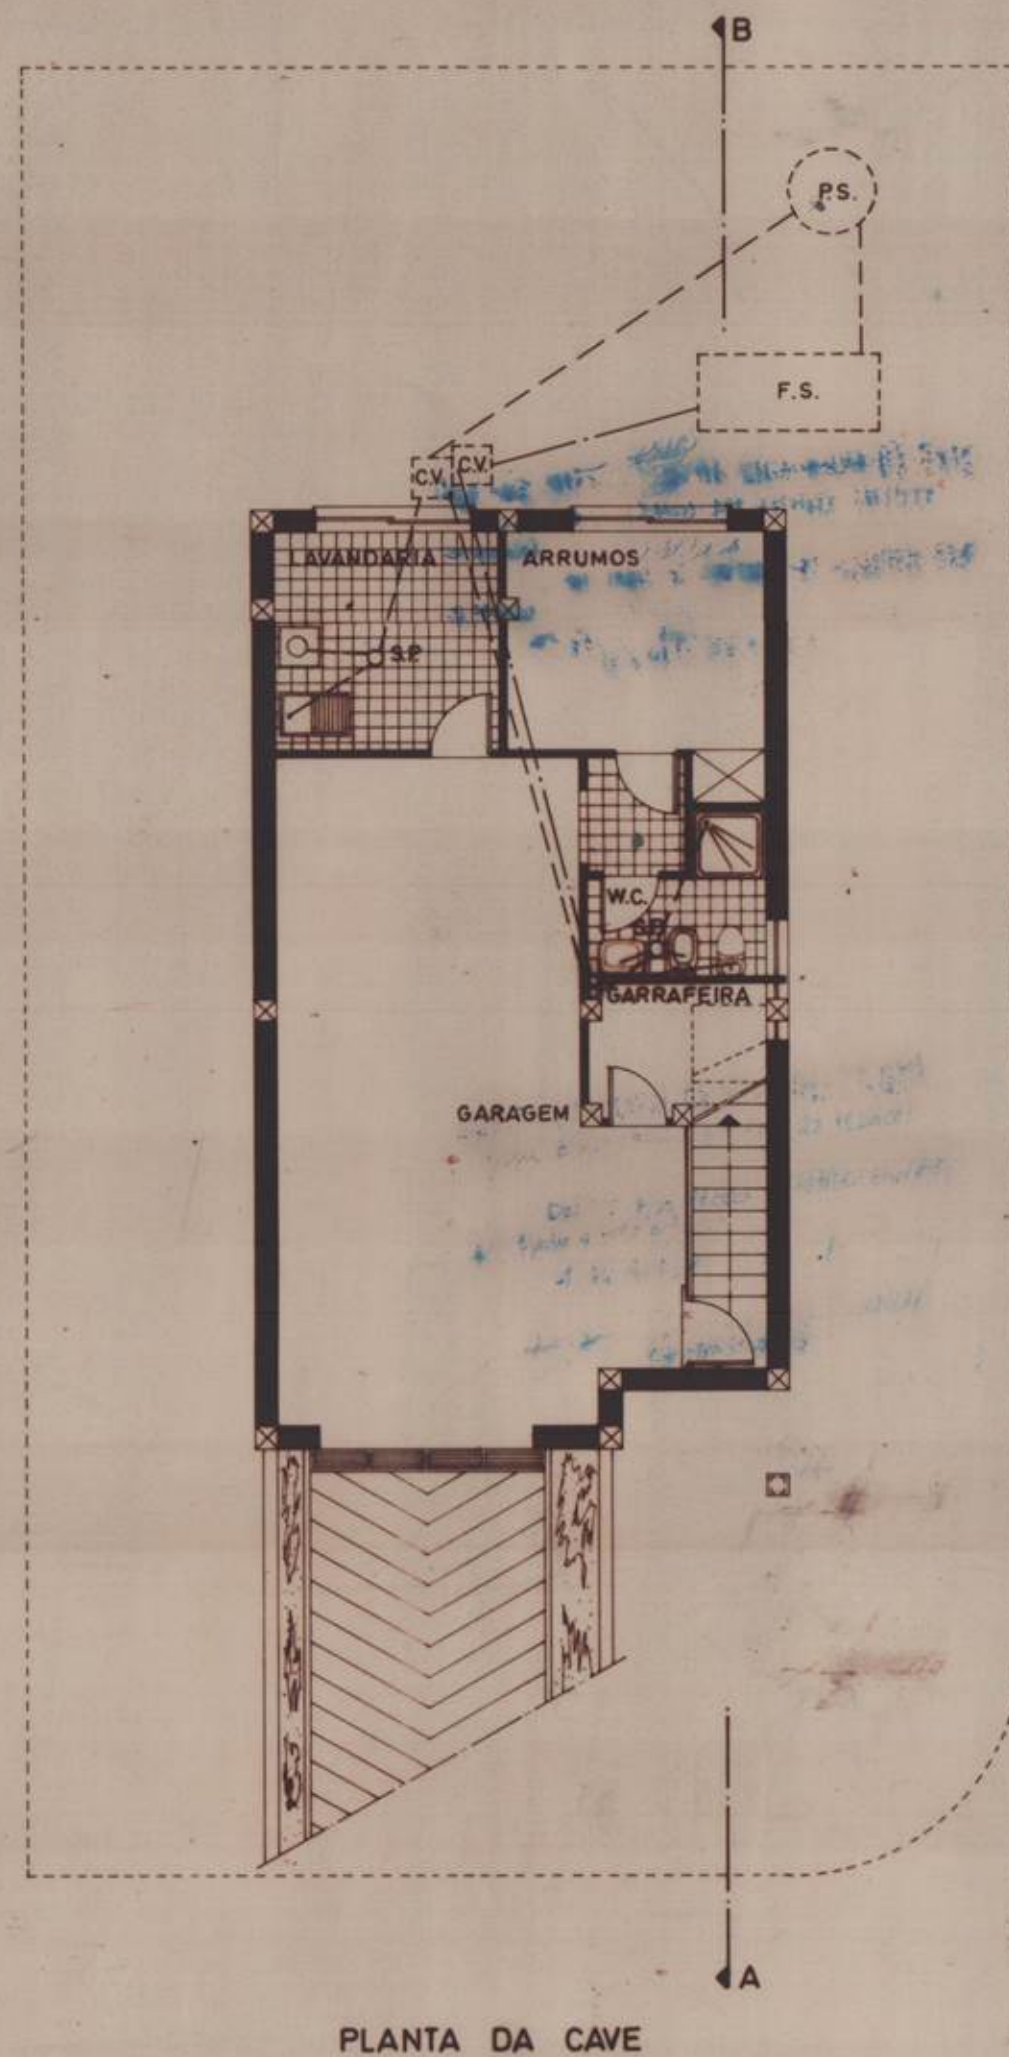

LEGENDA DE SANEAMENTO

S.G. - SIFÃO DE GORDURAS
 S.P. - " " PÁTIO
 C.V. - CAIXA DE VISITA
 F.S. - POSSA SÉPTICA
 P.S. - POÇO SUMIDOURO
 --- ÁGUAS SAPONÁCEAS
 --- " RESIDUAIS

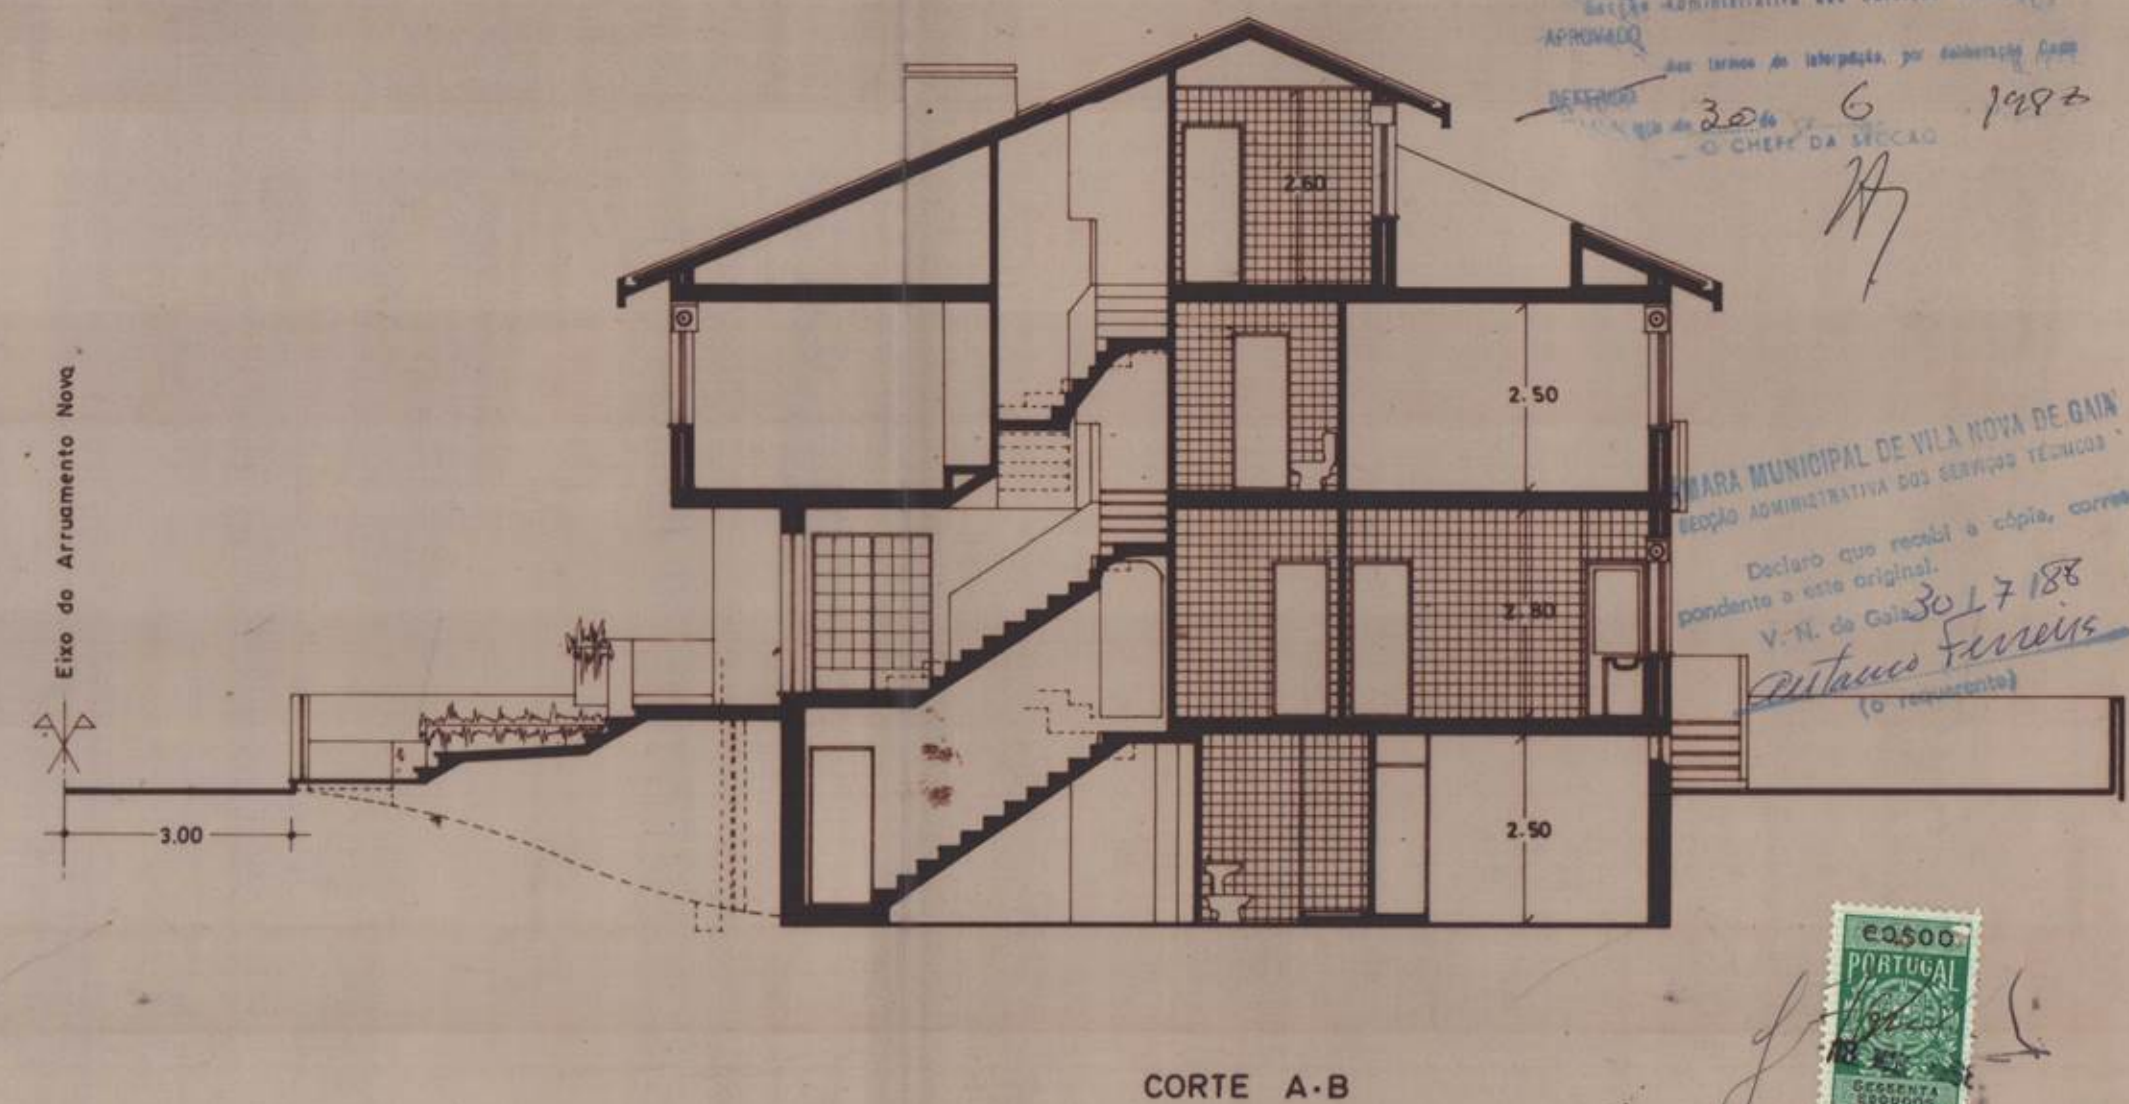

Requerente	JOSÉ ANTÓNIO GONÇALVES MORGADO	1
Local da Obra	Entre Ruas Major B. Moniz e Moutadas - Gulpilhares	
CONSTRUÇÃO DE MORADIA		Escala
Plantas e Corte		1/100
O Técnico Responsável:	<i>[Signature]</i>	Data
		FEVEREIRO 1986

