

CONSTROFEBRES
 Sociedade de Construções, Lda.

Contribuinte N.º 503 889 652

Tarelho
 (Gerente)

Rua António Medina Junior, N.º 30
 2710 SINTRA

Tel. 011 410 46
 Telem.: 091 11 2474
 917332474

N.º Andar
Esquerdo


CONSTROFEBRES - Soci

Edifício de Habitação - Loteamento de

Planta dos p

FRANCISCO DINIS - Arq. A.A.P. I

este documento é nossa propriedade intelectual e não pode ser nem

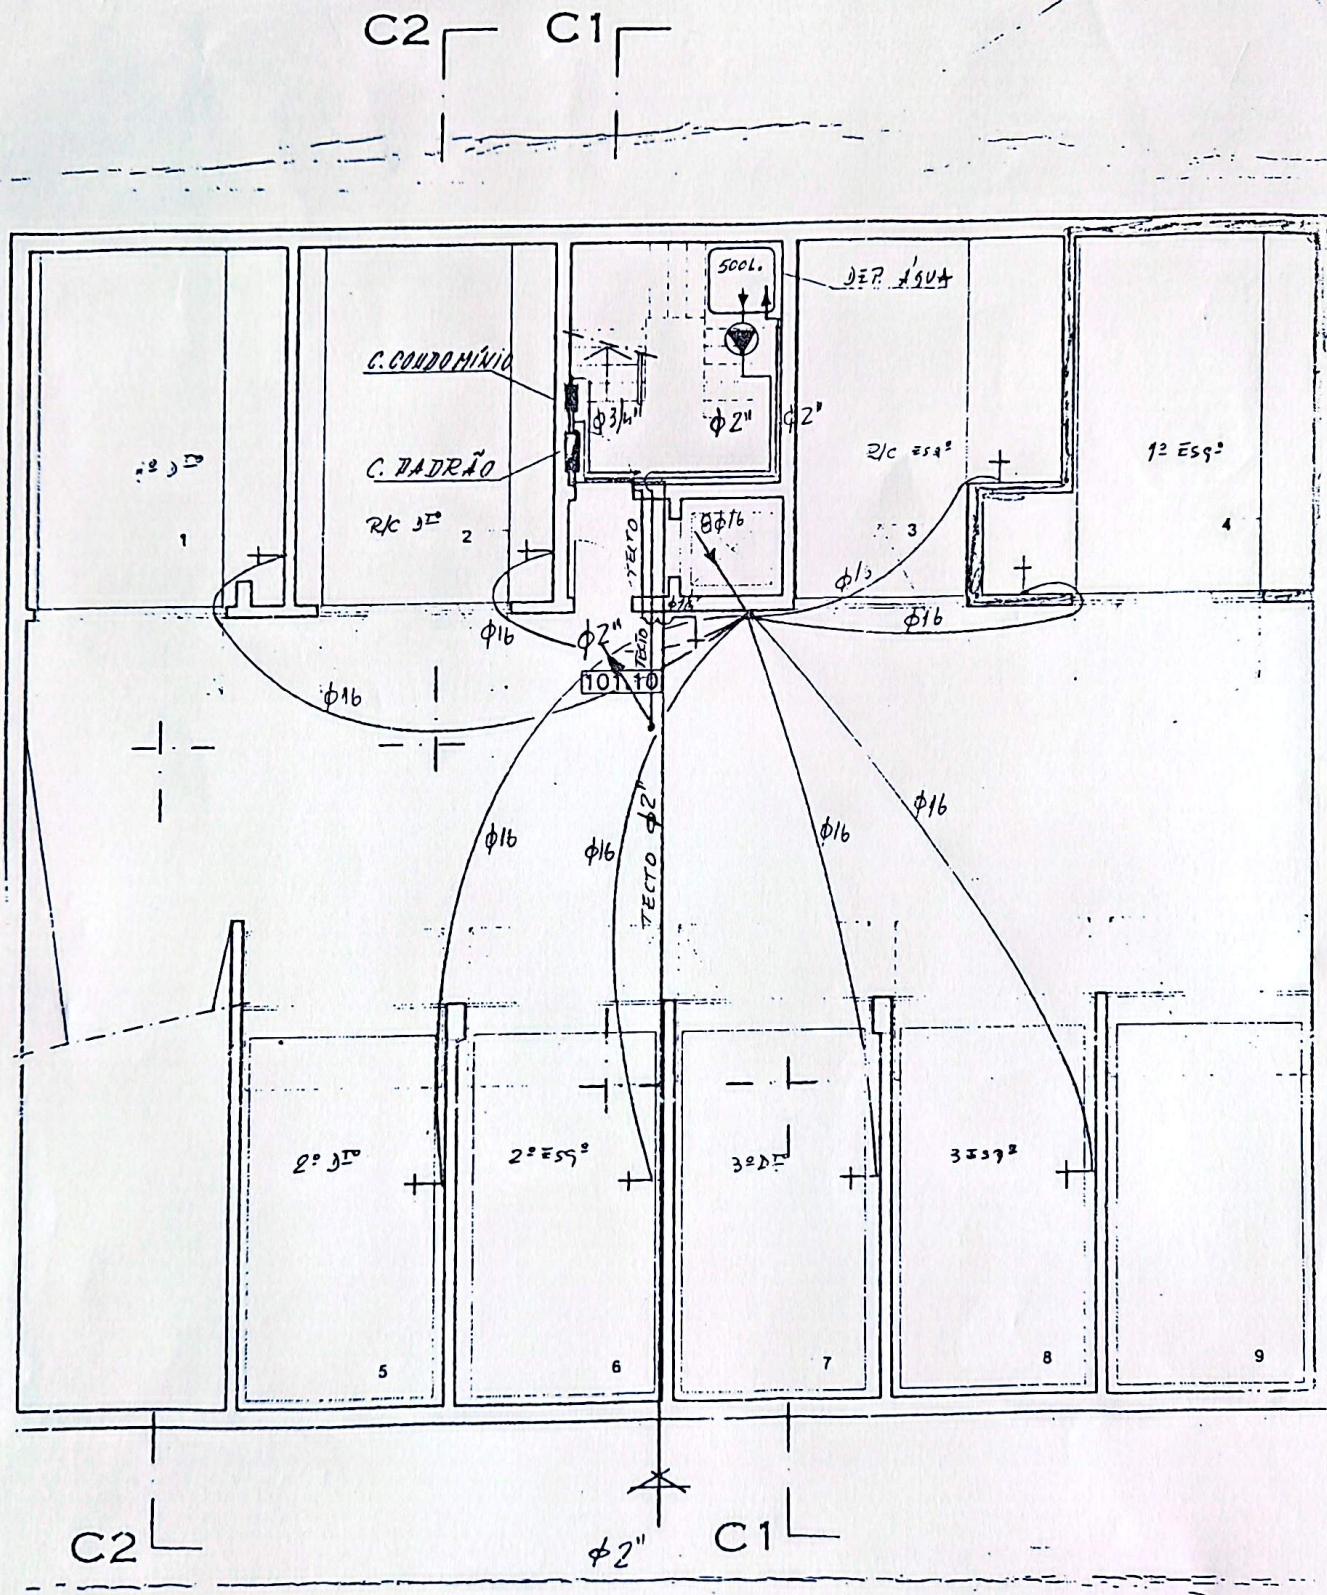

CONSTROFEBRES -
 Edifício de Habitação - Loteamen

FRANCISCO DINIS - Arq.
 este documento é nossa propriedade intelectual e não pode