


A




B

SOTÃO

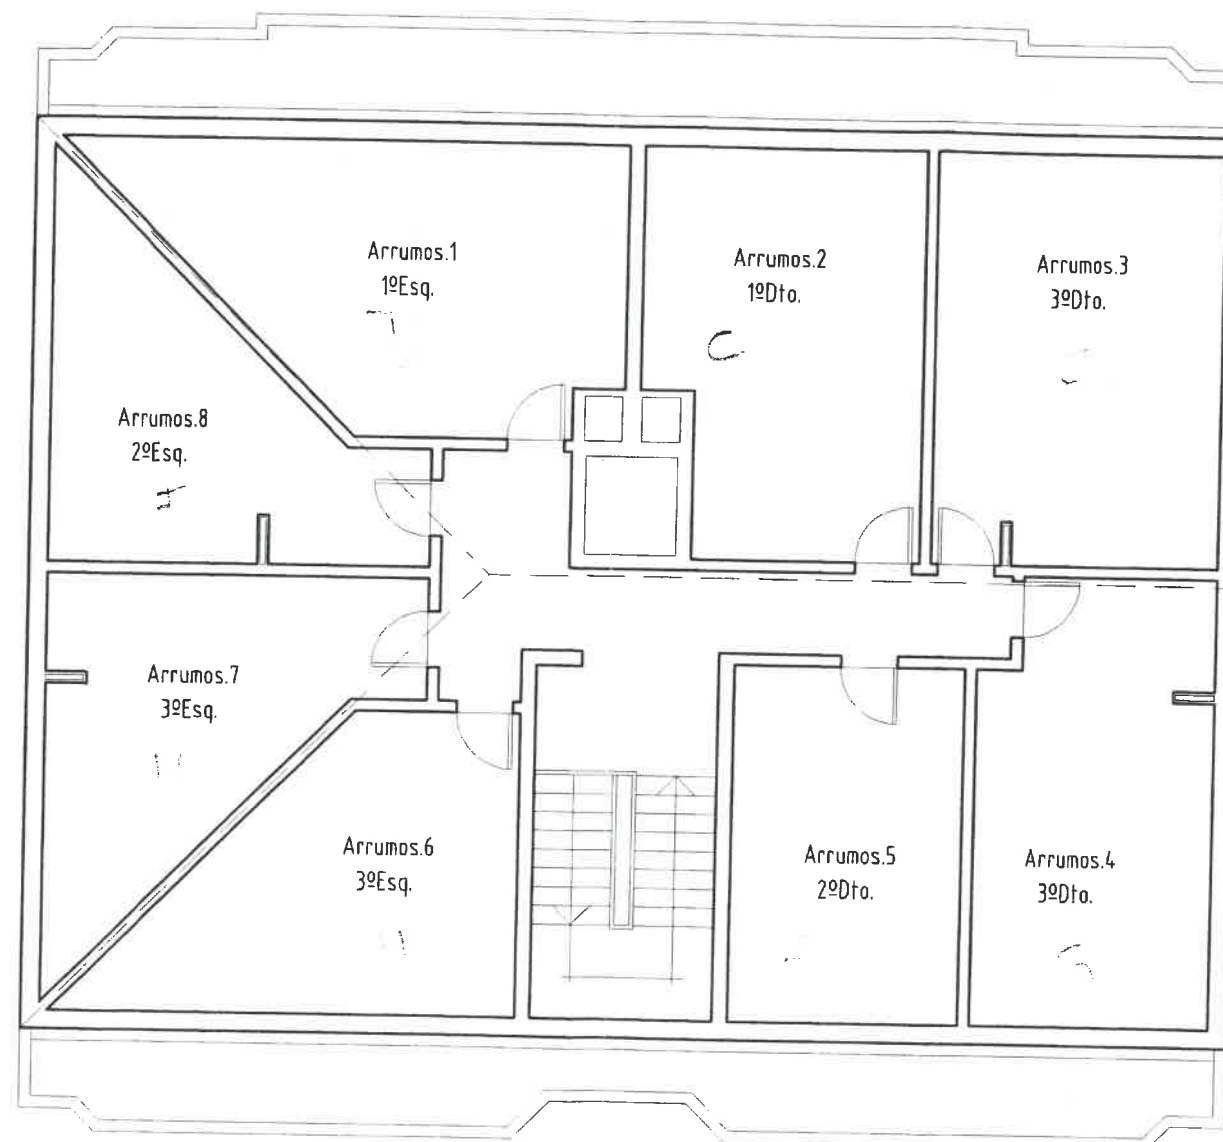

Assunto	ARQUITECTURA	ALTERAÇÕES
Requerente	ALMEIDA e DUQUE, Soc. Construções Lda.	PLANTAS
Local		Escola

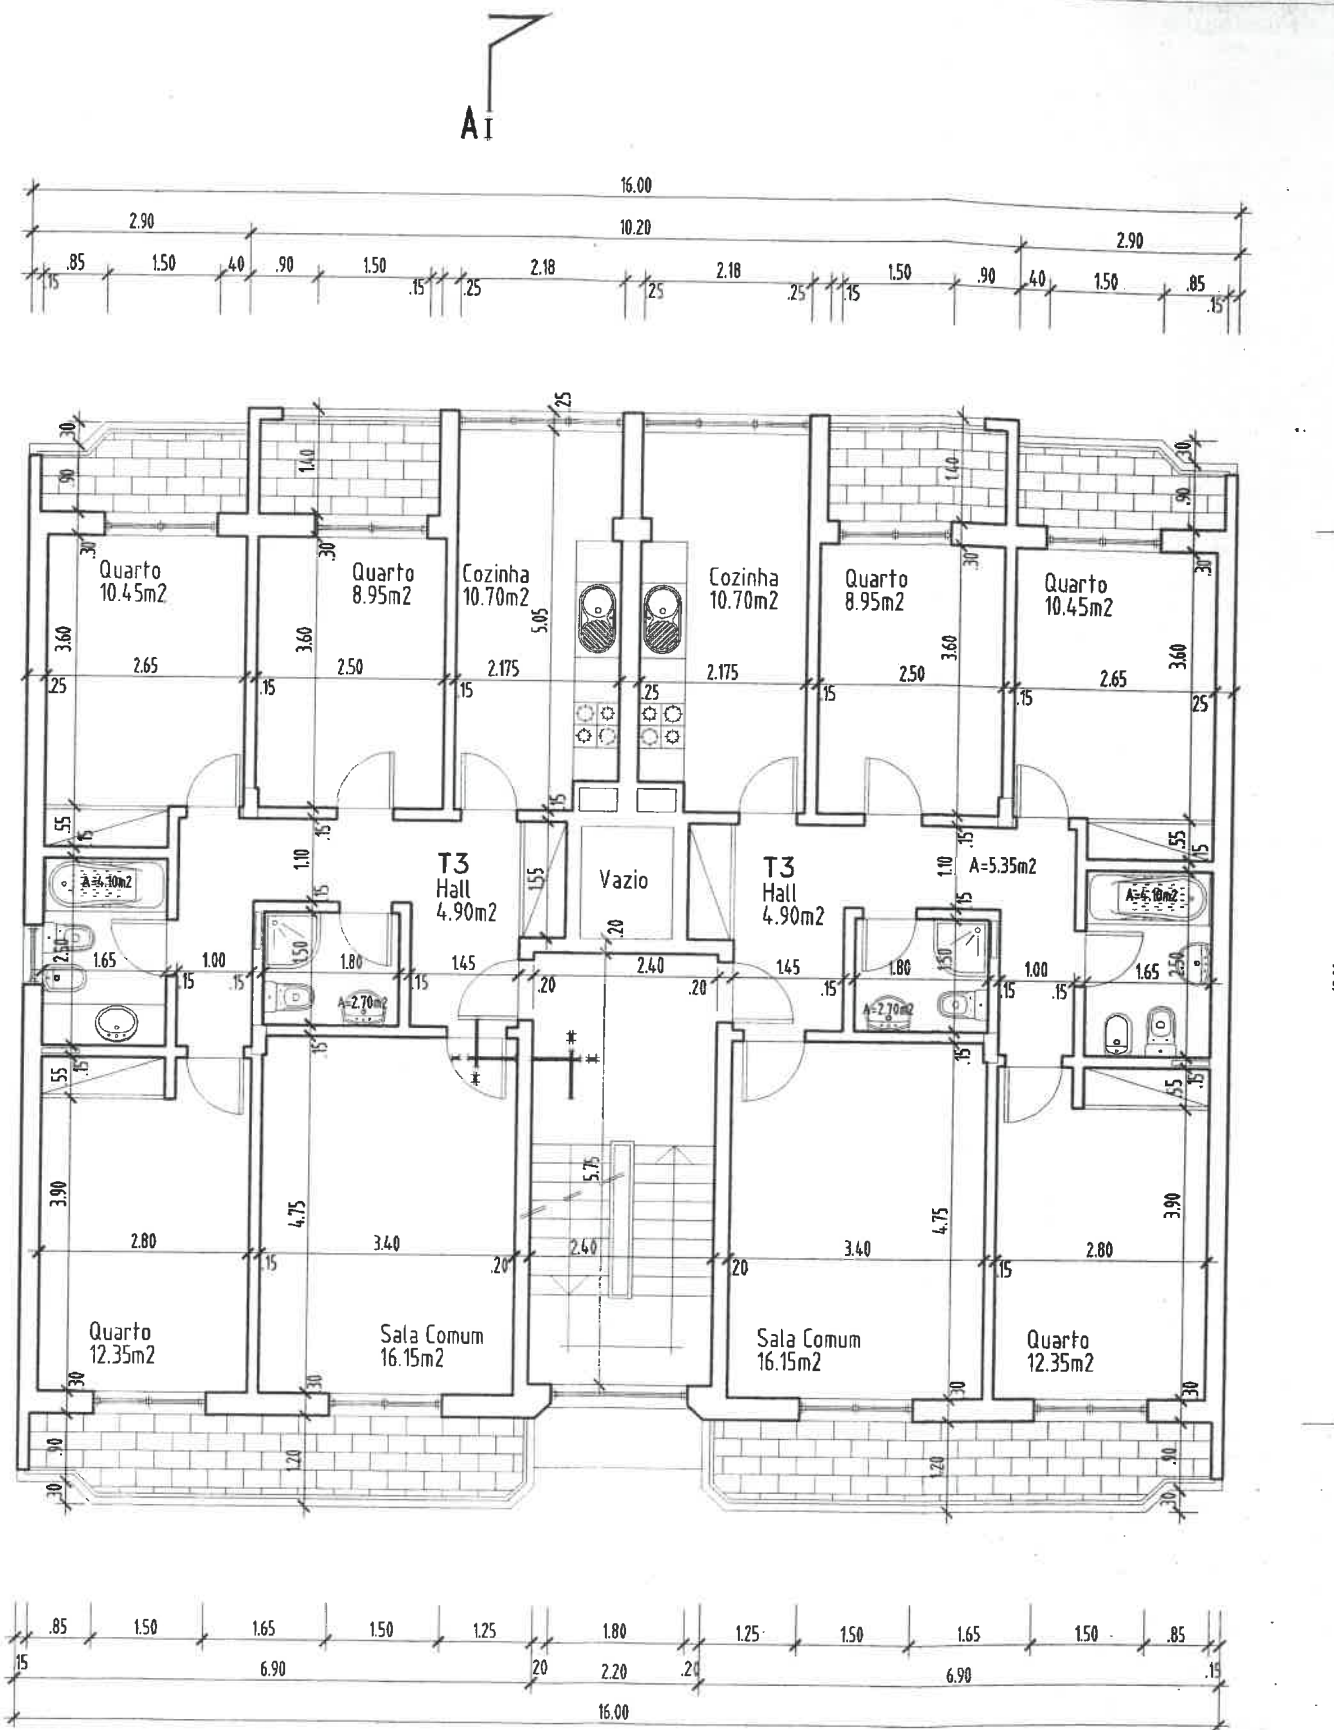

PISOS 1,2 E 3

FOTOCÓPIA DO ORIGINAL
 Câmara Municipal de Benavente
 2006-09-12-8
 O Funcionário
 Praça do Município
 2130-038 BENAVENTE

Assunto	ARQUITECTURA	ALTERAÇÕES
Requerente	ALMEIDA e DUQUE, Soc. Construções Lda.	PLANTAS
Local	ARFIAS - Lote 3 - BENAVENTE 1	Escola 1 / 100