



PLANTA

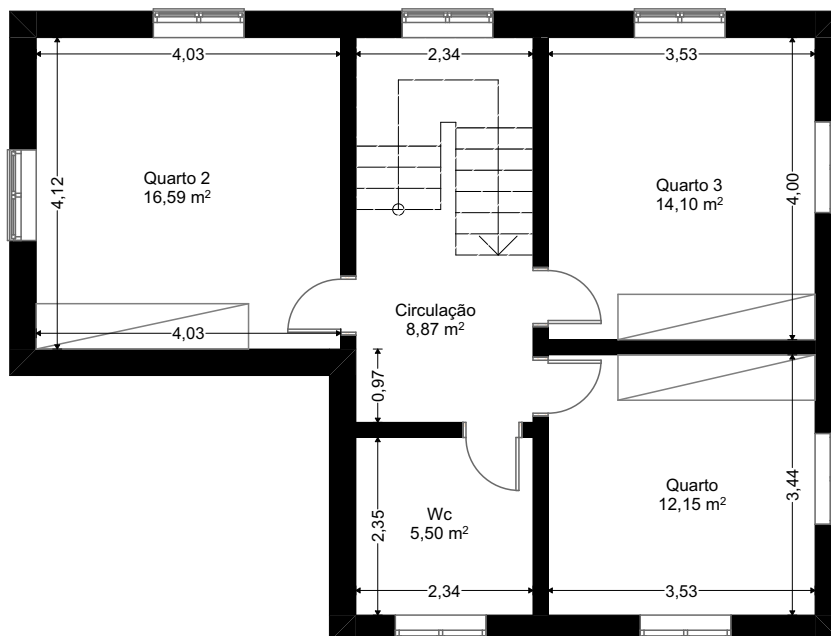

Piso 1º

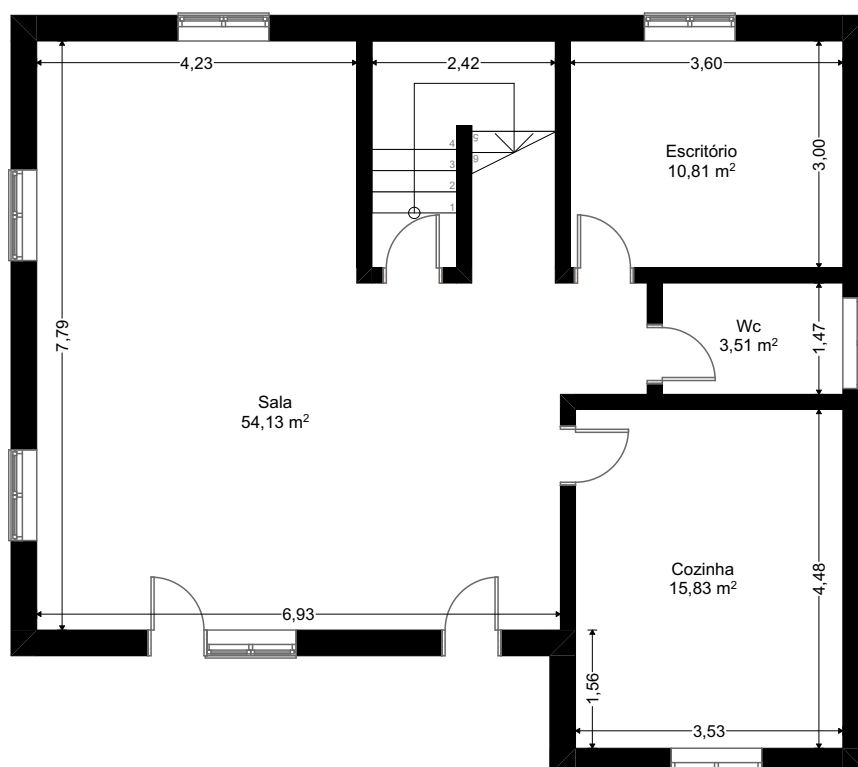

Piso Rc

Escala - 1:100