


13710

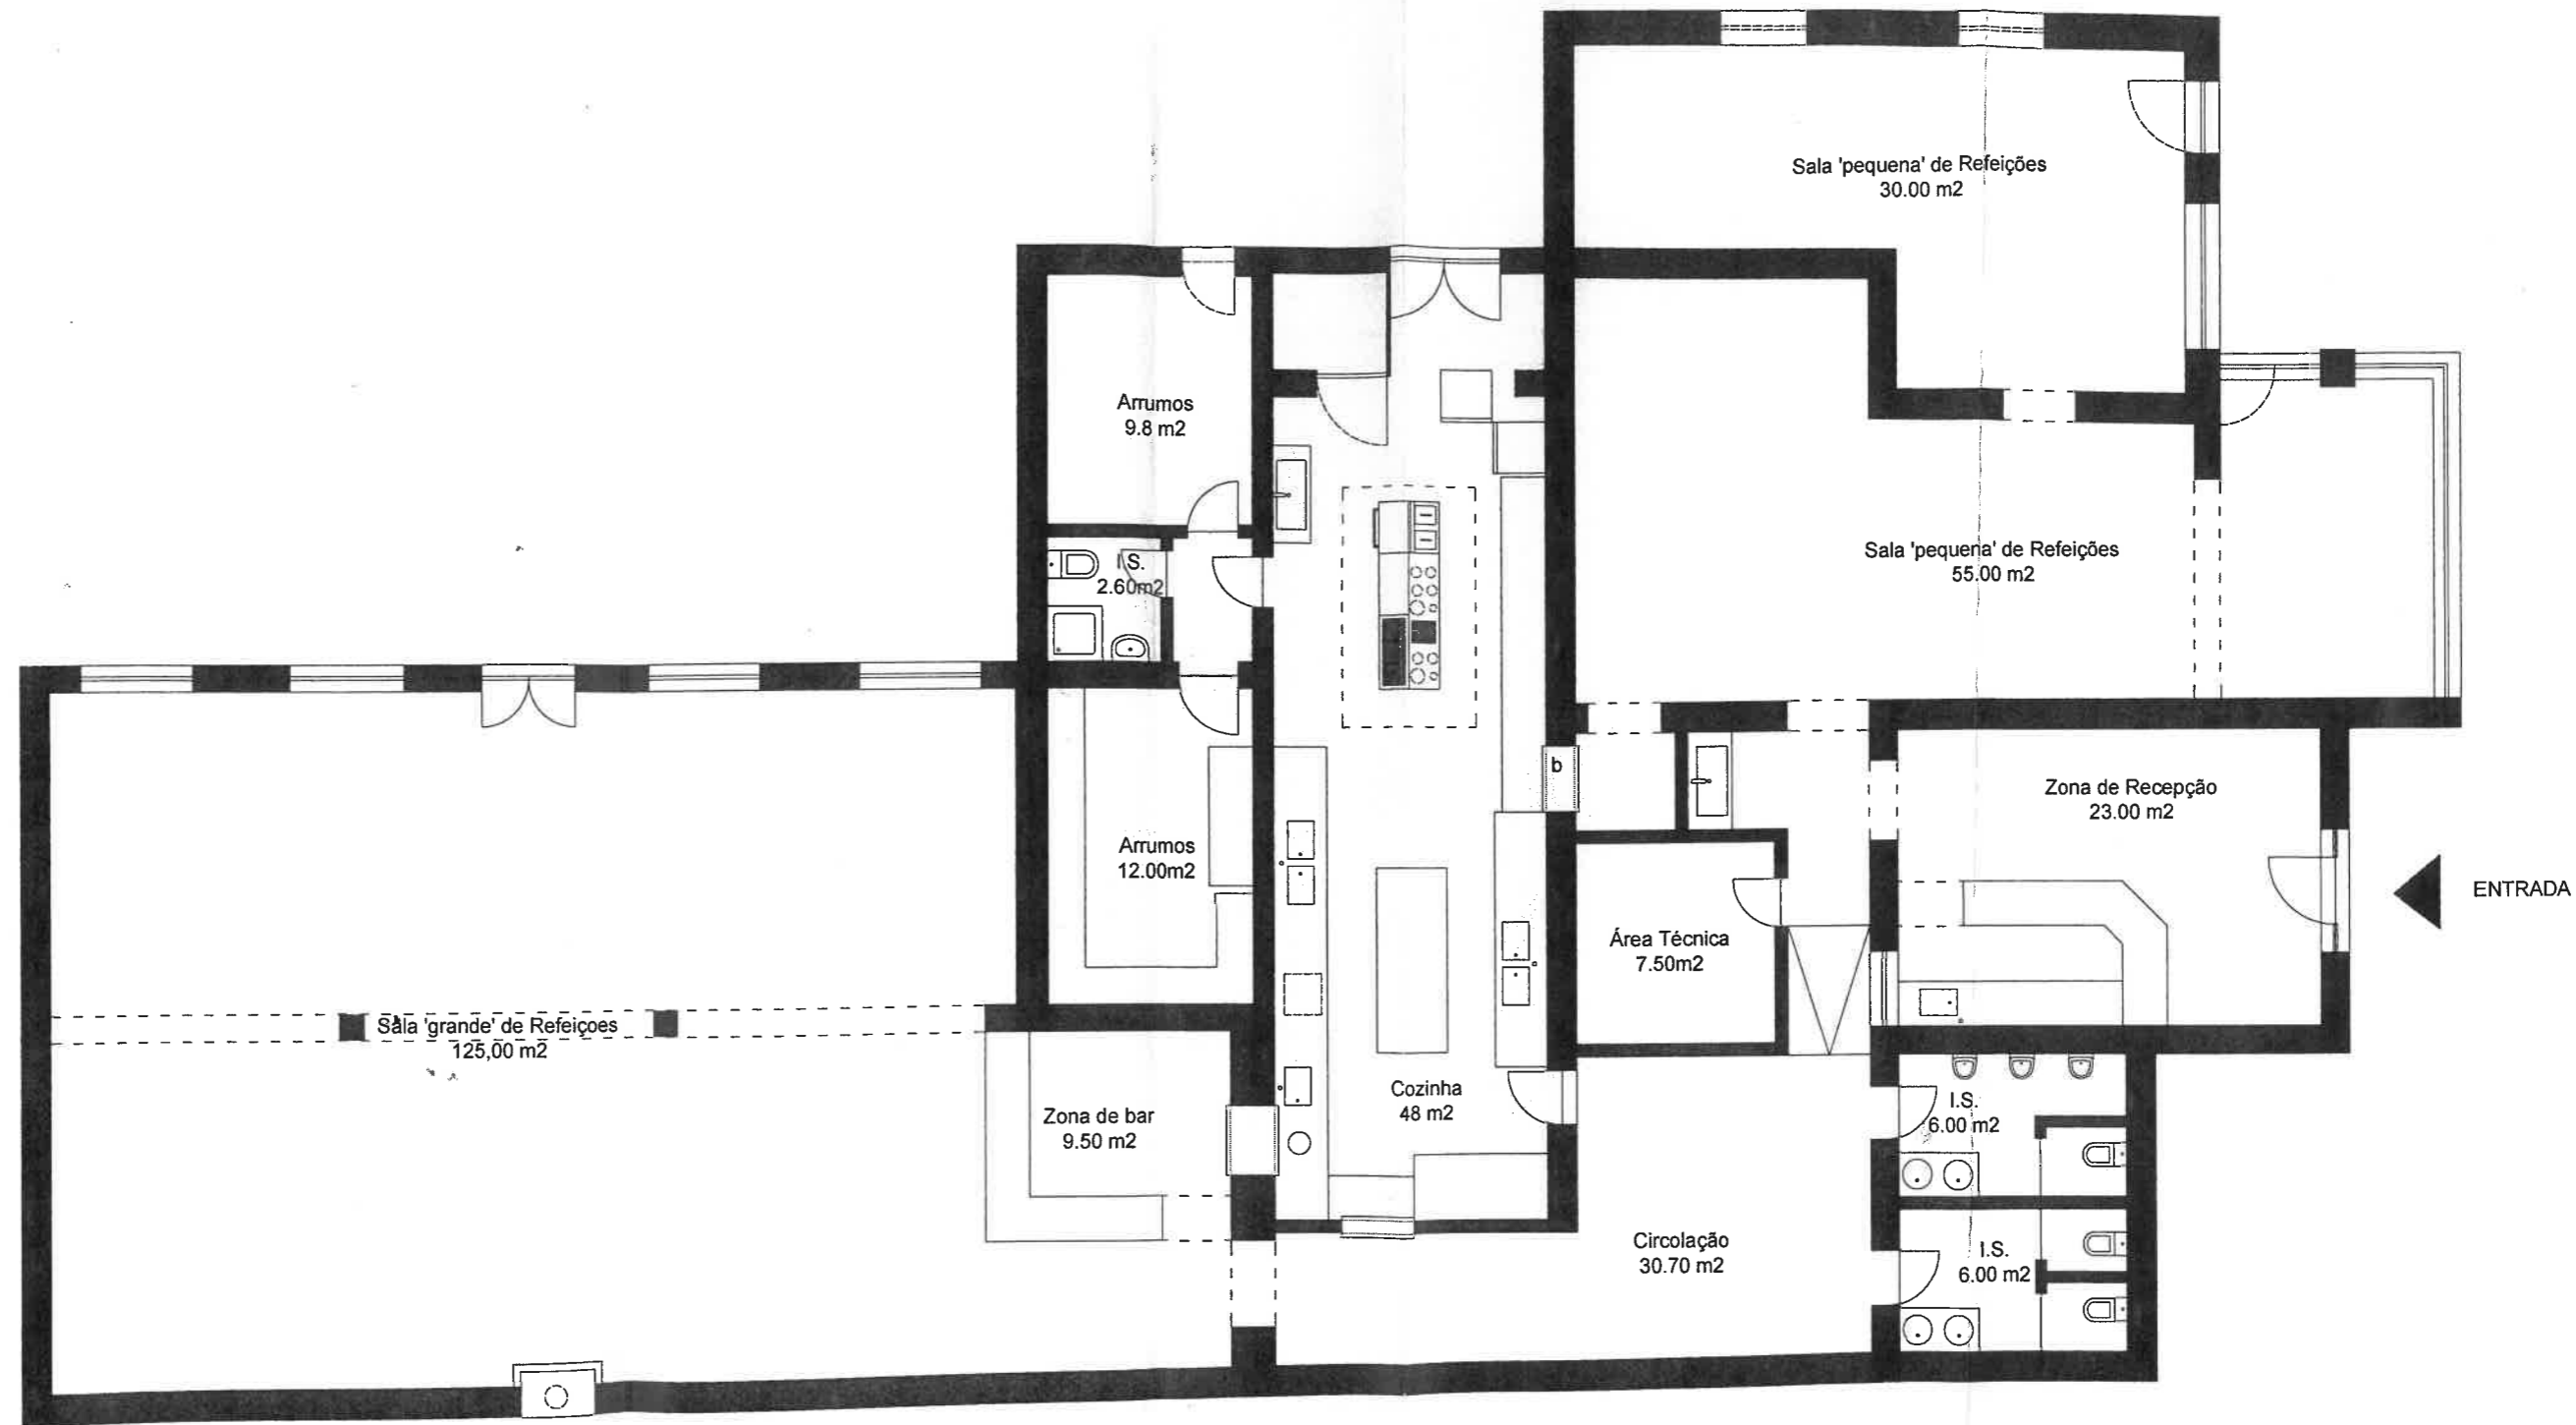

Fase: Projecto de Licenciamento	Técnico:	Contém: Planta de Áreas	Escala 1:100
Local: Mirandela	Especialidade: Arquitectura	Requerente: TEMA SUAVES DE, Luís Barros e Óscar Romano	Data 23/04/2012
Observação:			Desenho nº. 01