





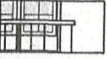

Planta Piso 2



GABINETE TÉCNICO
Urbanização do E

TELEF. 275 751 88

LEGENDA DE

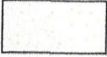-  Telha Cerâmica
-  Alvenaria
-  Revestimento
-  Vãos em Alvenaria
-  Gradeamento
-  Sistema de

REQUERENTE

Ricardo
Gabriela


DESIGNAÇÃO

Projecto de Al


ESPECIALIDADE



CONTEM

Alçados

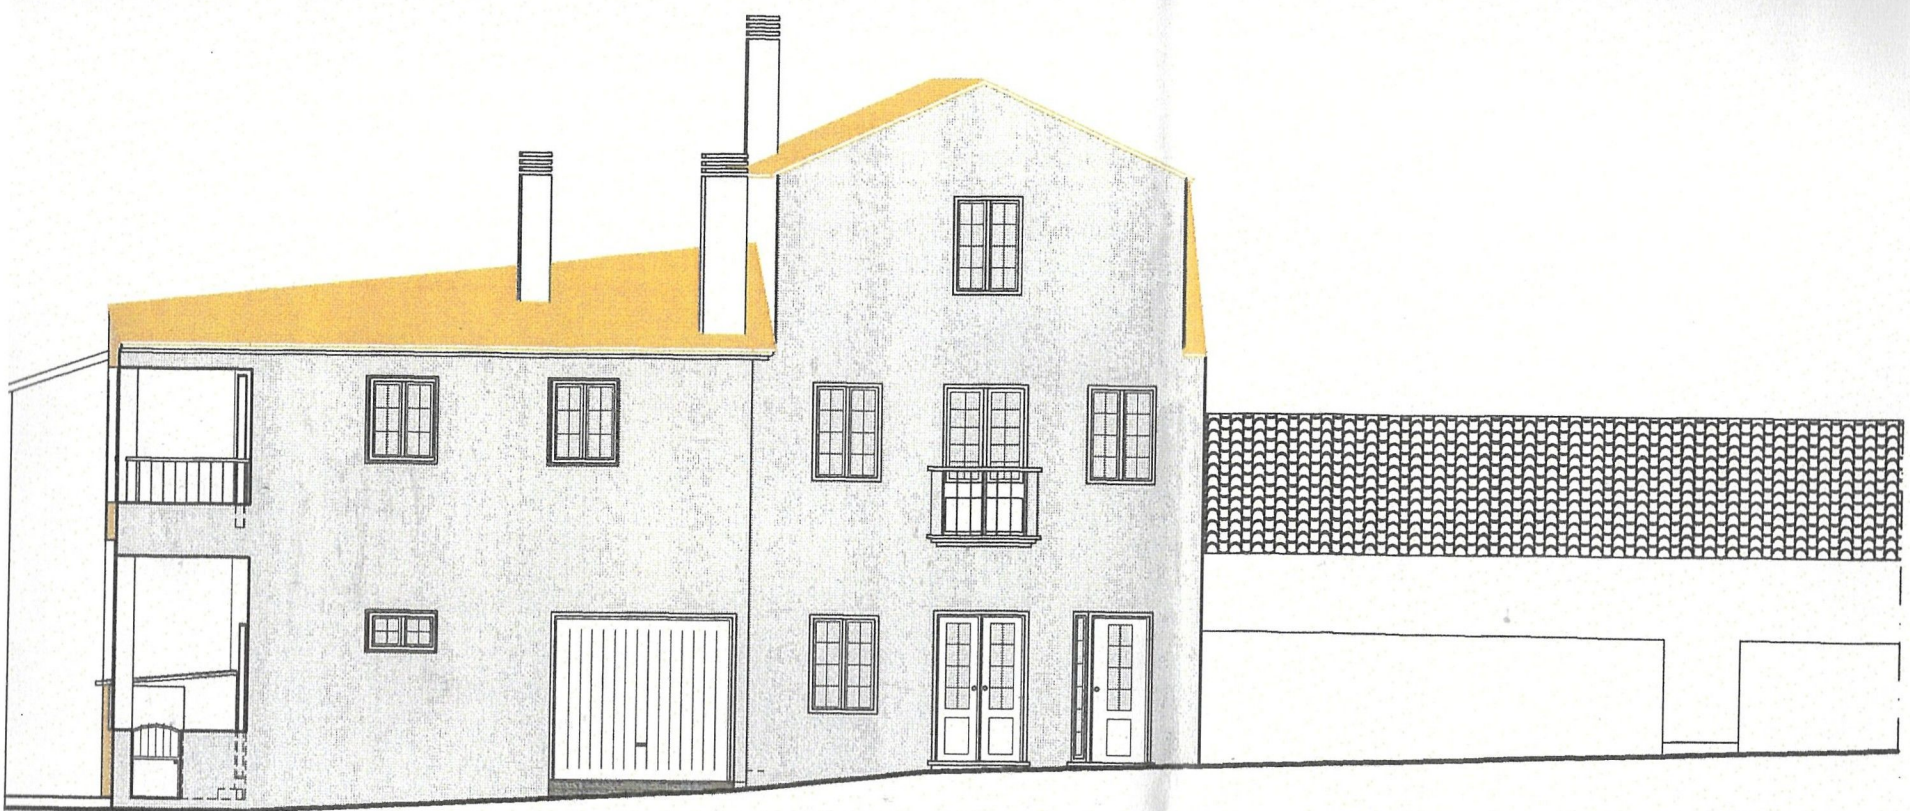

Alçado Principal

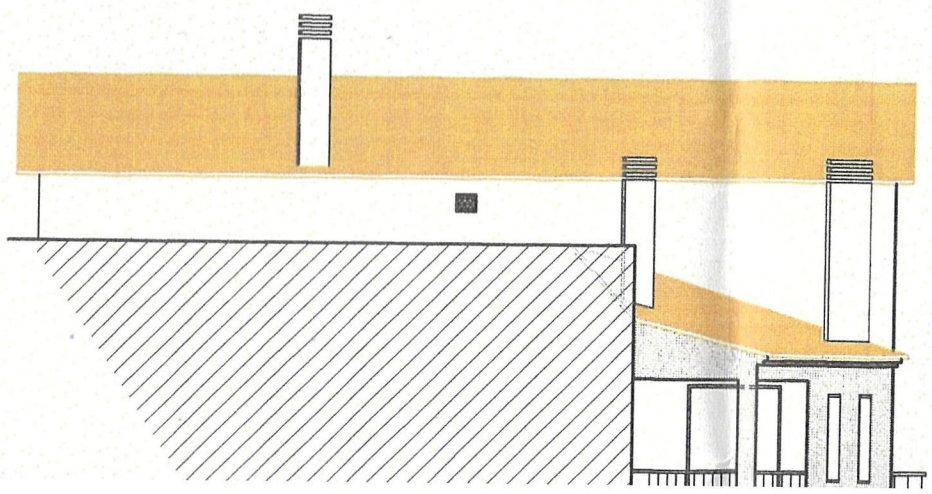

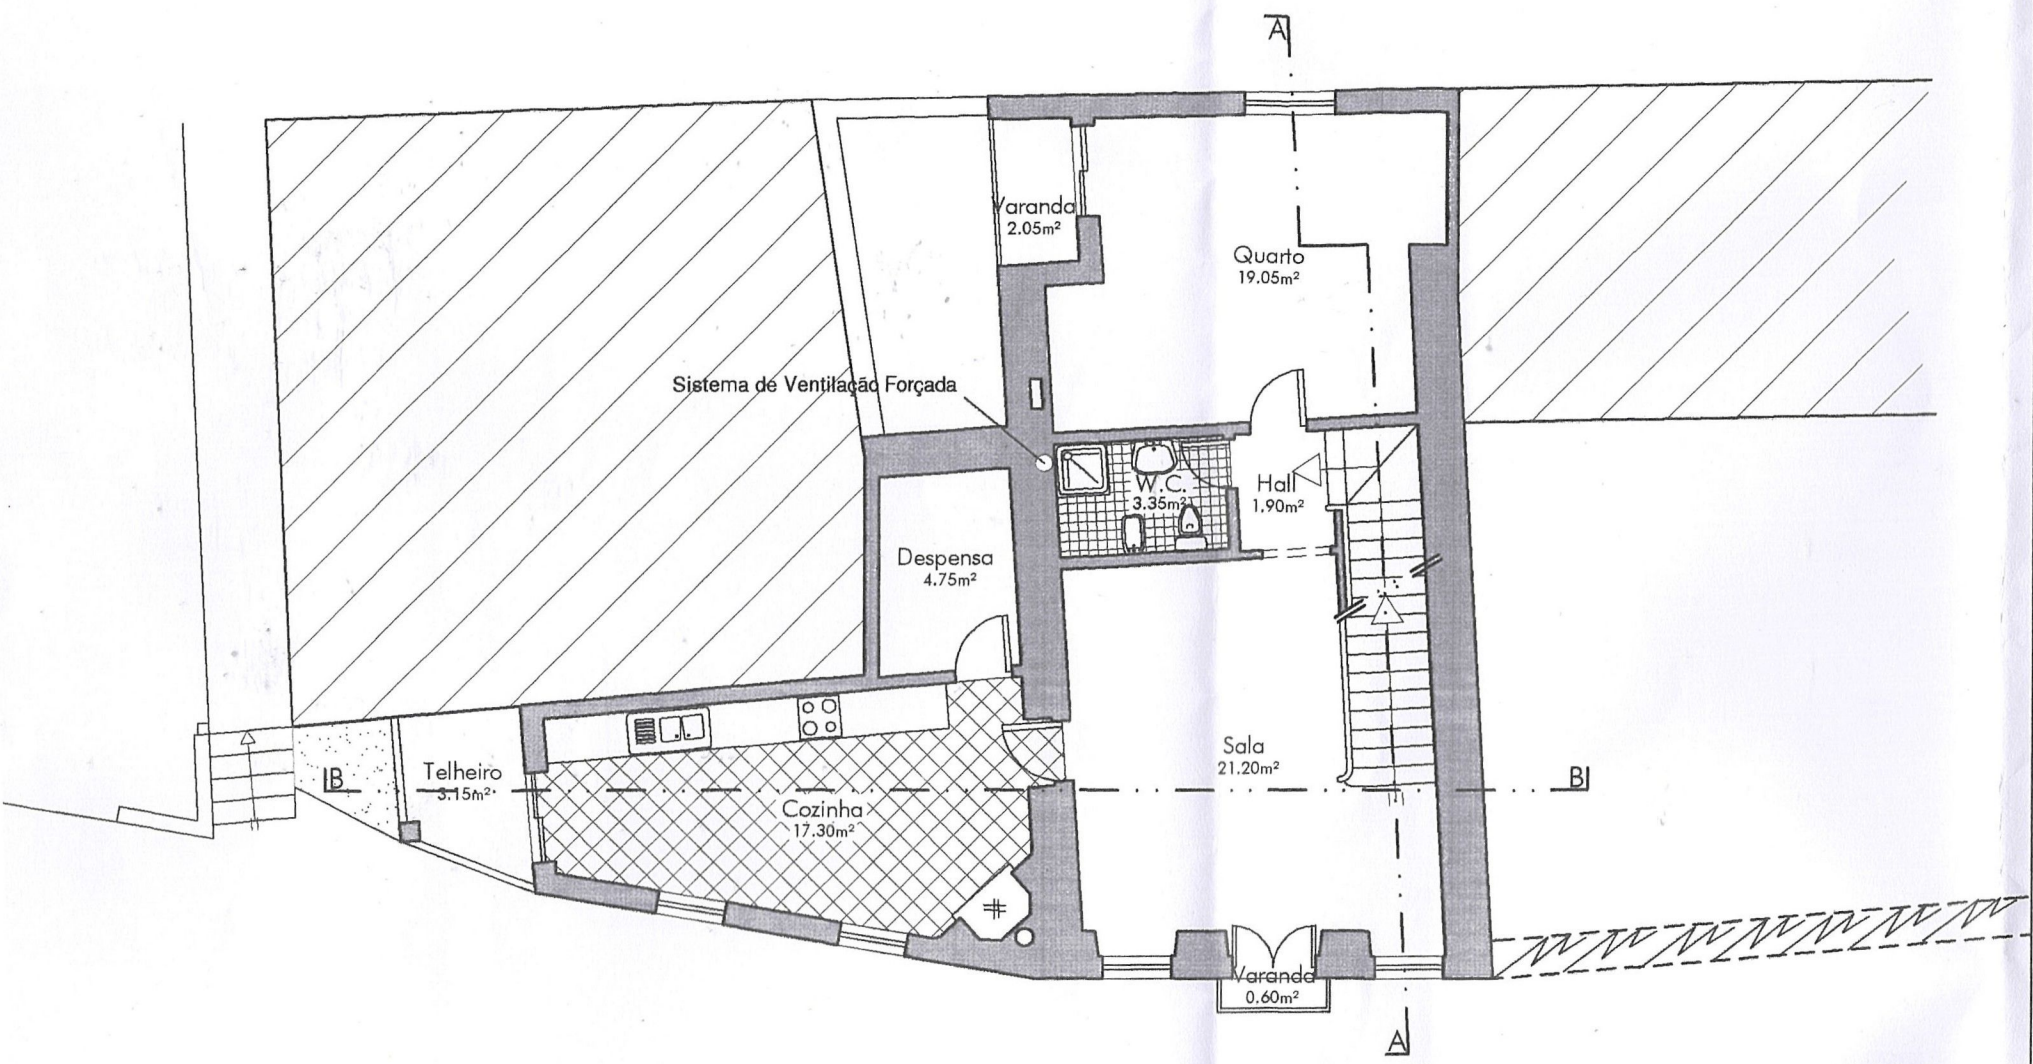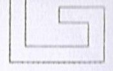

Planta Piso 1

REQUERENTE

Gab

DESIGNAÇÃO

Projecto d

ESPECIALIDADE

CONTEM