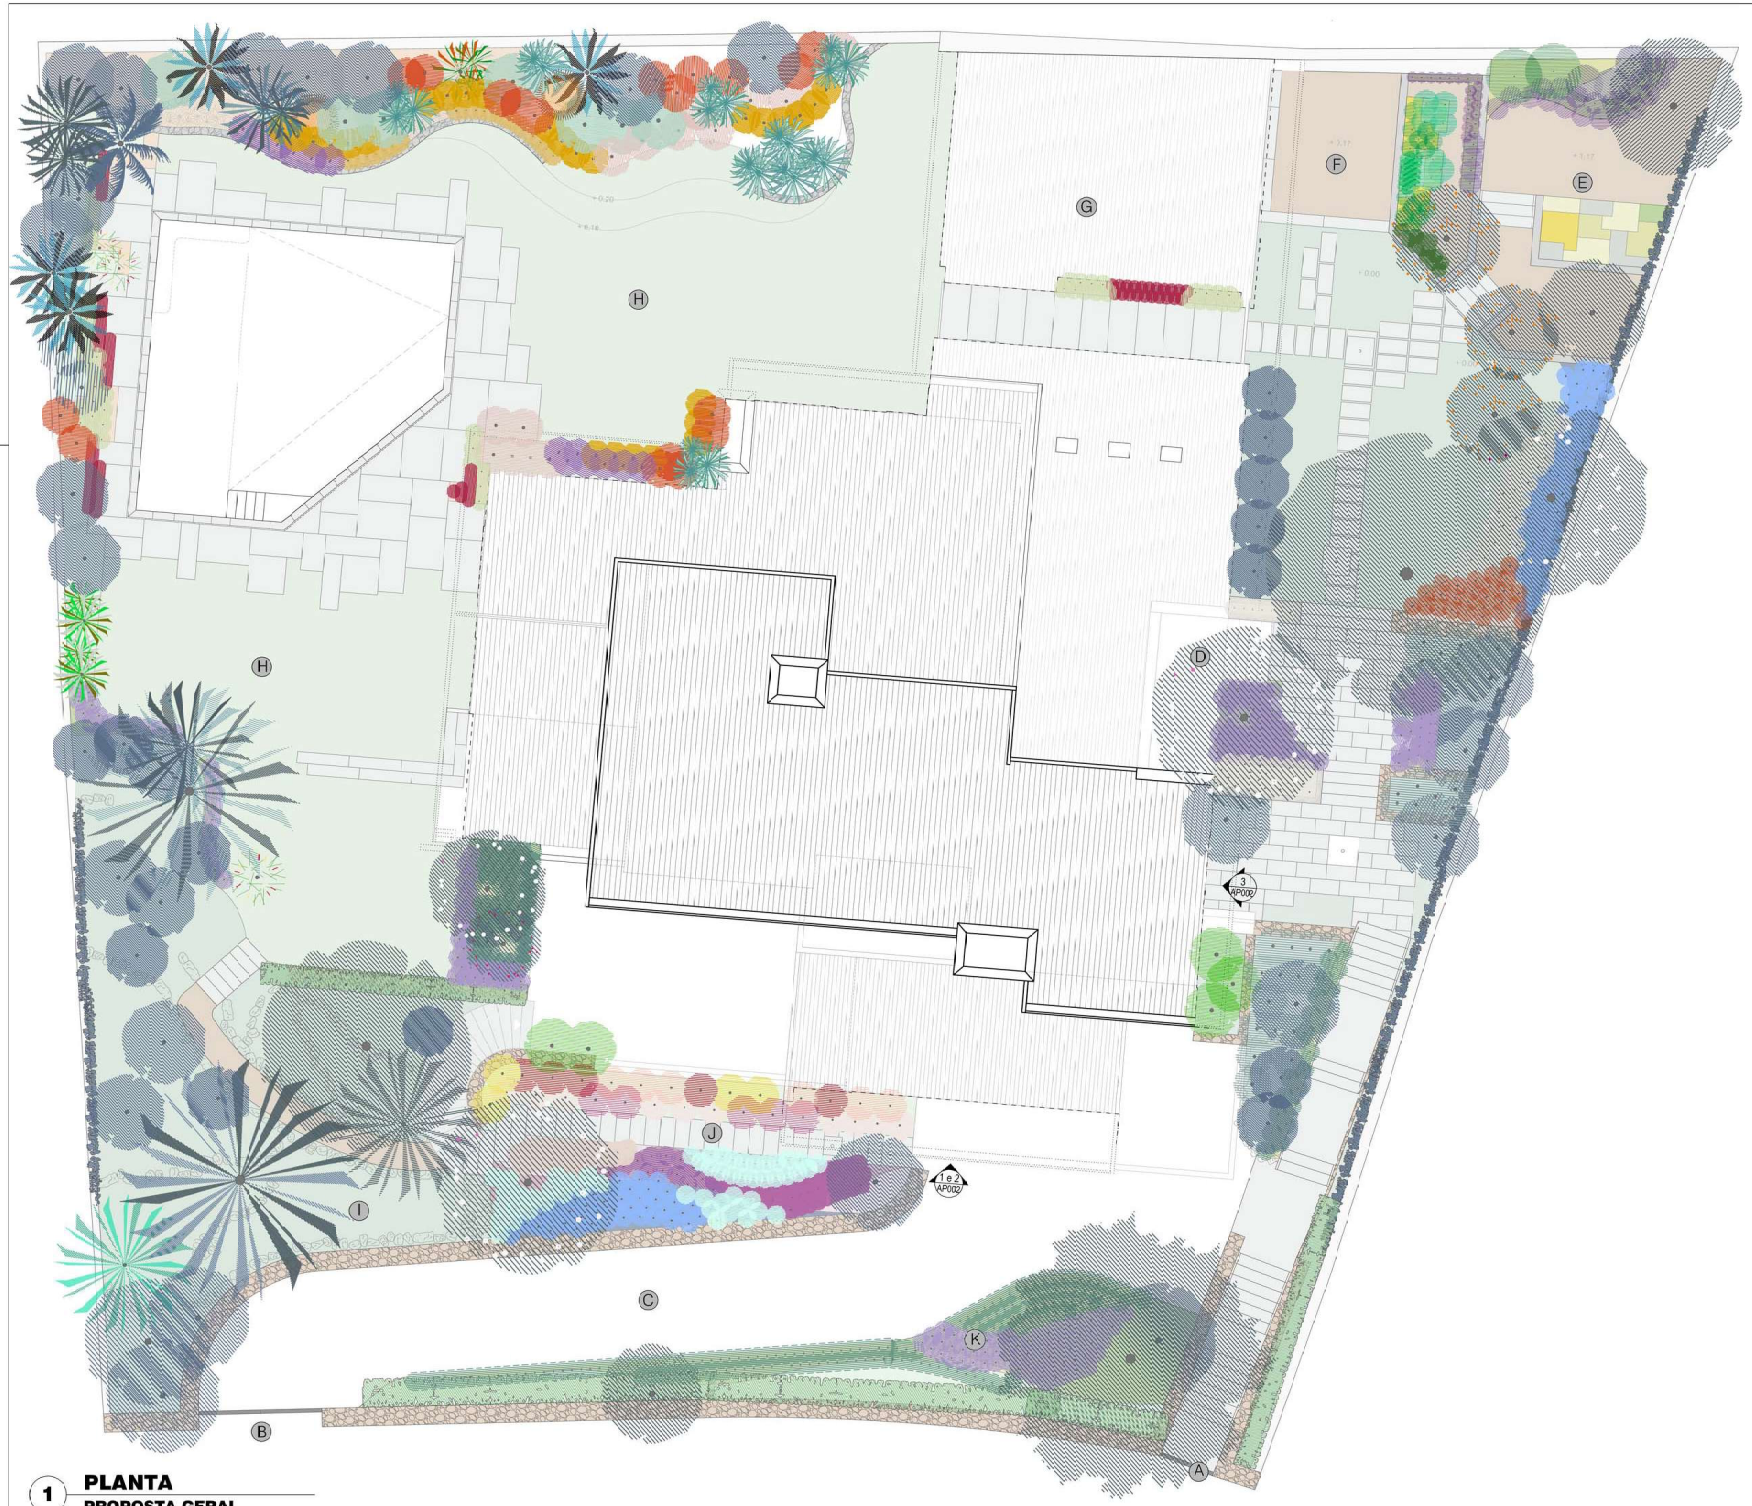

1 **PLANTA**
PROPOSTA GERAL
1/100

- (A) ENTRADA PEDONAL
- (B) ENTRADA VIATURAS
- (C) ACESSO DE VIATURAS
- (D) ENTRADA PRINCIPAL
- (E) JARDIM DAS AROMÁTICAS / HORTA
- (F) TERRAÇO DAS AROMÁTICAS
- (G) ZONA DE ESTAR / APOIO À PISCINA
- (H) RELVADO DE APOIO À PISCINA
- (I) JARDIM ROCHOSO
- (J) ROSEIRAL
- (K) CANTEIRO DA ENTRADA

ARKHÉTYPOS
projecto@arkhetypos.pt
tel: +351 213 129874 - fax: +351 213 129877
Praça das Águas Livres nº 8, R/C, Atelier 18
1250-001 Lisboa Portugal
Carlos Parreira Ribeiro
João Curado Jacome
Inês Pulido Valente
Andreia Santos Silva

PROMOTOR
PAULO E Mª DOMINGAS PINTO

ESPECIALIDADE
ARQUITECTURA PAISAGISTA

OBRA
REABILITAÇÃO
MORADIA UNIFAMILIAR

MORADA
RUA VISCONDE DE PORTO SALVO
Nº7, PAÇO DE ARCOS, OEIRAS

PROJECTO
PROJECTO DE EXECUÇÃO

DESIGNAÇÃO
PLANO GERAL

ESCALA	PROCESSO Nº	DATA	DESENHO Nº
1/100	00/00.000	SET 15	AP 001

ALTERAÇÃO

FICHEIRO

ESTE DESENHO É PROPRIEDADE INTELECTUAL DESTE ATELIER, NÃO PODENDO SER REPRODUZIDO OU USADO PARA QUALQUER OUTRO FIM A NÃO SER O AQUI EXPRESSO

TODAS AS COTAS INDICADAS NESTE DESENHO DEVEM SER DEVIDAMENTE VERIFICADAS EM OBRA