



1D

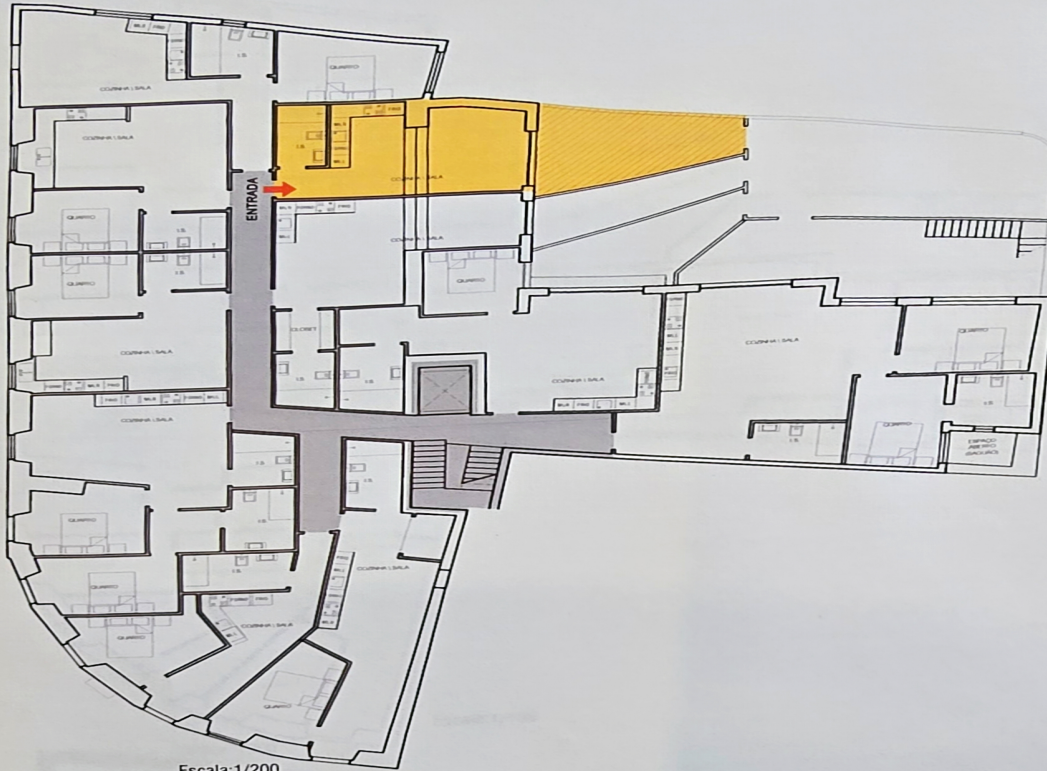

Escala: 1/200

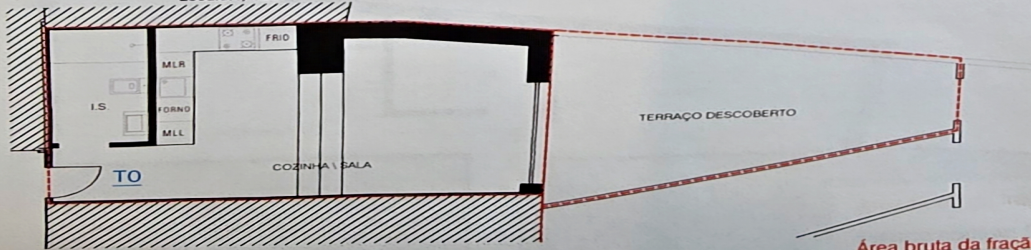

Escala: 1/100

Área bruta da fração Habitação 33.85 m²
Terraço 19.00 m²
Espaço comum Circulação 52.30 m²
Área bruta total 720.00 m²

PISO 1