


1E



Escala: 1/200

Escala: 1/100

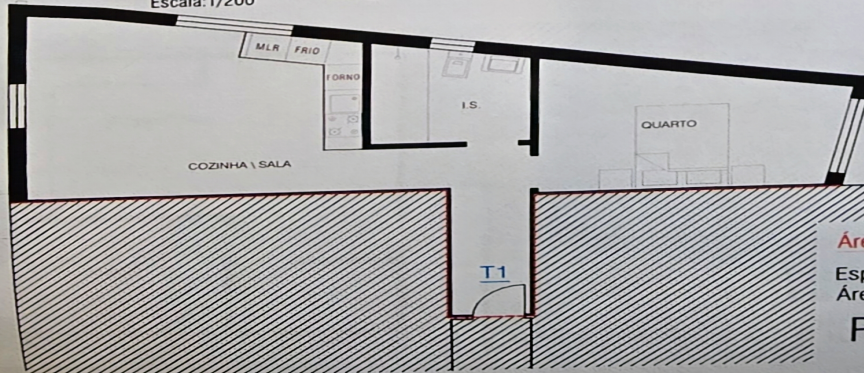

Área bruta da fração 51.30 m<sup>2</sup>

Espaço comum Circulação 52.30 m<sup>2</sup>

Área bruta total 720.00 m<sup>2</sup>

PISO 1