




Escala: 1/200

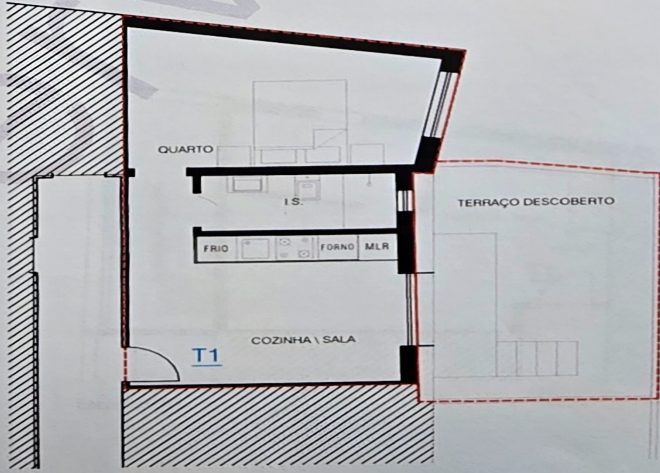

Escala: 1/100

Área bruta da fração Habitação 37.55m<sup>2</sup>  
Terraço 19.65 m<sup>2</sup>  
Espaço comum Circulação 52.75 m<sup>2</sup>  
Área bruta total 720.00 m<sup>2</sup>

PISO 2