



2F

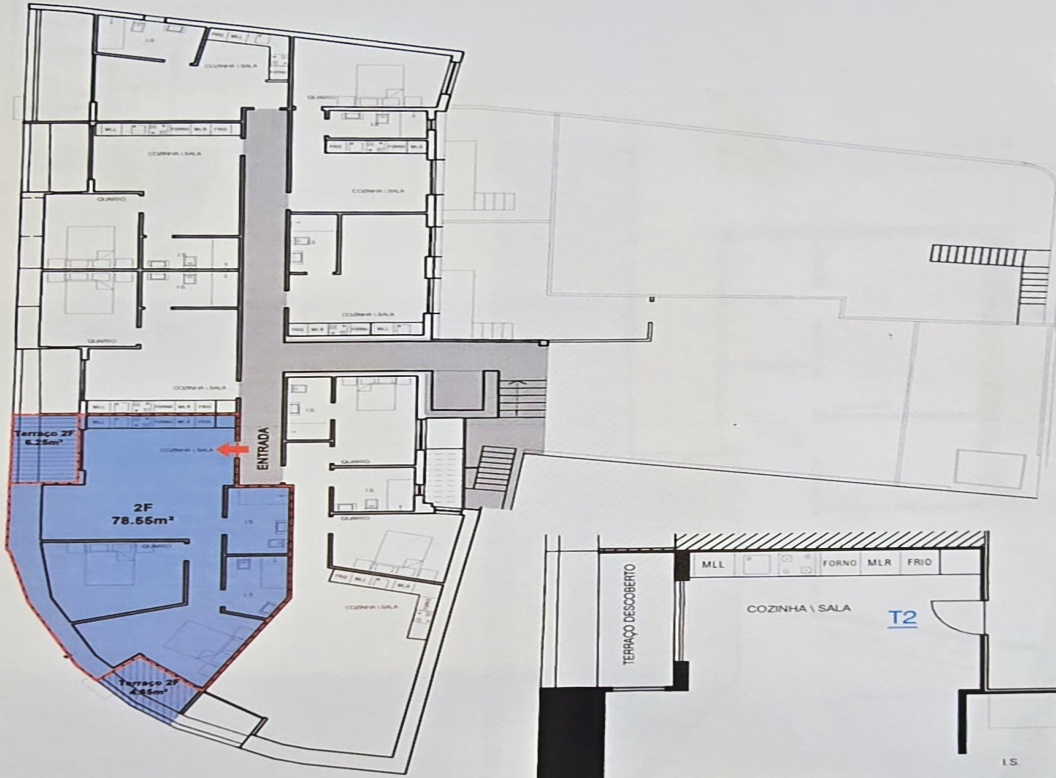

Escala: 1/200

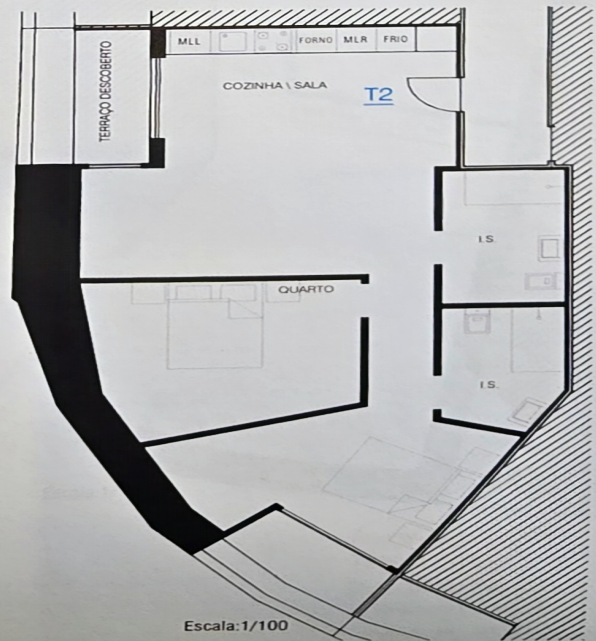

Escala: 1/100

Área bruta da fração Habitação 78.55m²
Terraço 11.10 m²
Espaço comum Circulação 52.75 m²
Área bruta total 720.00 m²

PISO 2