



2G

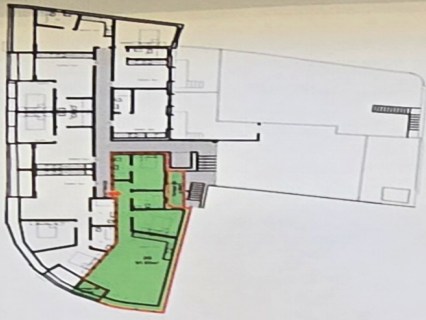

Escala: 1/500

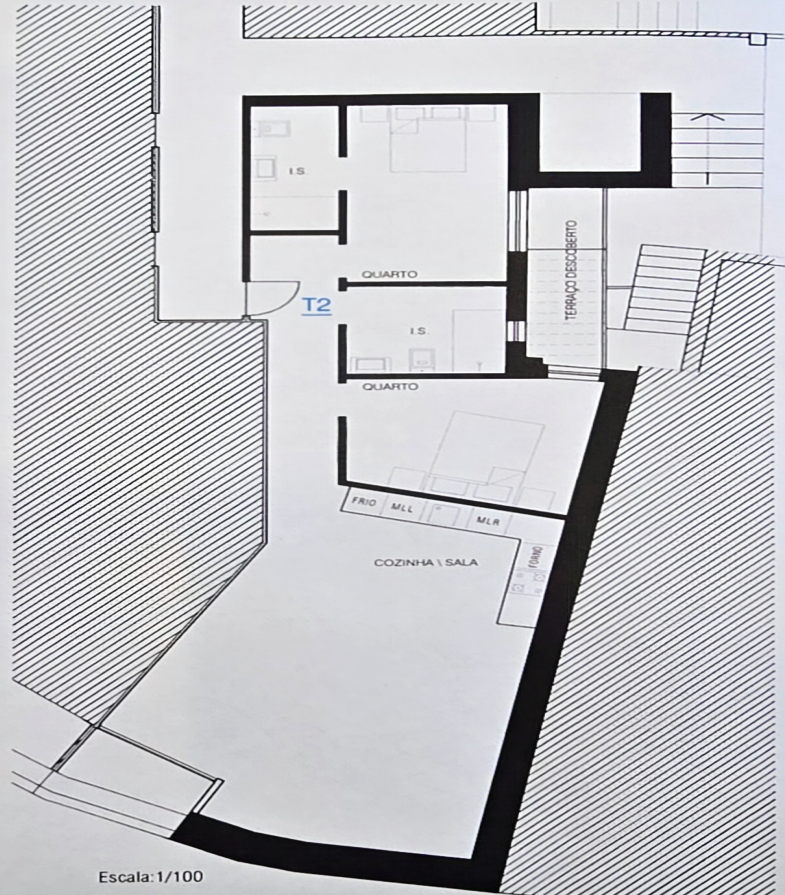

Escala: 1/100

Área bruta da fração Habitação 91.05m<sup>2</sup>  
Terraço 4.95 m<sup>2</sup>

Espaço comum Circulação 52.75 m<sup>2</sup>  
Área bruta total 720.00 m<sup>2</sup>

PISO 2