

FRAÇÃO	AFETAÇÃO	PISO	TIPOLOGIA	ÁREA DE HABITAÇÃO (m ²) (A)	VARANDAS (B)	GARAGEM (C)	ARRUMOS (D)	ÁREA TOTAL DA FRAÇÃO (A+B+C+D)
A	HABITAÇÃO	0 1	T3	170,65	12,60	28,70	-	211,95
B	HABITAÇÃO	0 1	T3	166,45	8,05 5,60	23,60	-	203,70
C	HABITAÇÃO	0 1	T3	152,60	18,80	23,40	-	194,80
D	HABITAÇÃO	0 1	T3	154,40	16,00	36,75	-	207,15
E	COMÉRCIO	0	0	91,20	-	-	37,05	128,25
F	HABITAÇÃO	1	T3	127,20	17,30	21,20	-	165,70
G	HABITAÇÃO	2	T3	123,45	17,30	19,60	-	160,35
H	HABITAÇÃO	2 3	T3	177,25	22,85 14,20	36,60	-	250,90
I	HABITAÇÃO	2 3 SÓTÃO	T3	145,60	58,90	54,30	38,10	296,90
J	HABITAÇÃO	2 3	T3	147,55	28,05 20,30	48,90	-	244,80
K	HABITAÇÃO	2 3	T3	183,20	14,70 36,80	41,45	-	276,15

requerente

ARQUILOUSÁ, Sociedade de Construções Lda


arquitecto | a coordenador | a

Hugo MS Rodrigues | Ana Patrícia FP Brazião

local da obra

Lote nº 3, Manguela, Vilarinho - Lousã


FRAÇÃO	AFETAÇÃO	PISO	TIPOLOGIA	ÁREA DE HABITAÇÃO (m2) (A)	VARANDAS (B)	GARAGEM (C)	ARRUMOS (D)	ÁREA TOTAL DA FRAÇÃO (A+B+C+D)
A	HABITAÇÃO	0 1	T3	170,65	12,60	28,70	-	211,95
B	HABITAÇÃO	0 1	T3	166,45	8,05 5,60	23,60	-	203,70
C	HABITAÇÃO	0 1	T3	152,60	18,80	23,40	-	194,80
D	HABITAÇÃO	0 1	T3	154,40	16,00	36,75	-	207,15
E	COMÉRCIO	0	0	91,20	-	-	37,05	128,25
F	HABITAÇÃO	1	T3	127,20	17,30	21,20	-	165,70
G	HABITAÇÃO	2	T3	123,45	17,30	19,60	-	160,35
H	HABITAÇÃO	2 3	T3	177,25	22,85 14,20	36,60	-	250,90
I	HABITAÇÃO	2 3 SÓTÃO	T3	145,60	58,90	54,30	38,10	296,90
J	HABITAÇÃO	2 3	T3	147,55	28,05 20,30	48,90	-	244,80
K	HABITAÇÃO	2 3	T3	183,20	14,70 36,80	41,45	-	276,15

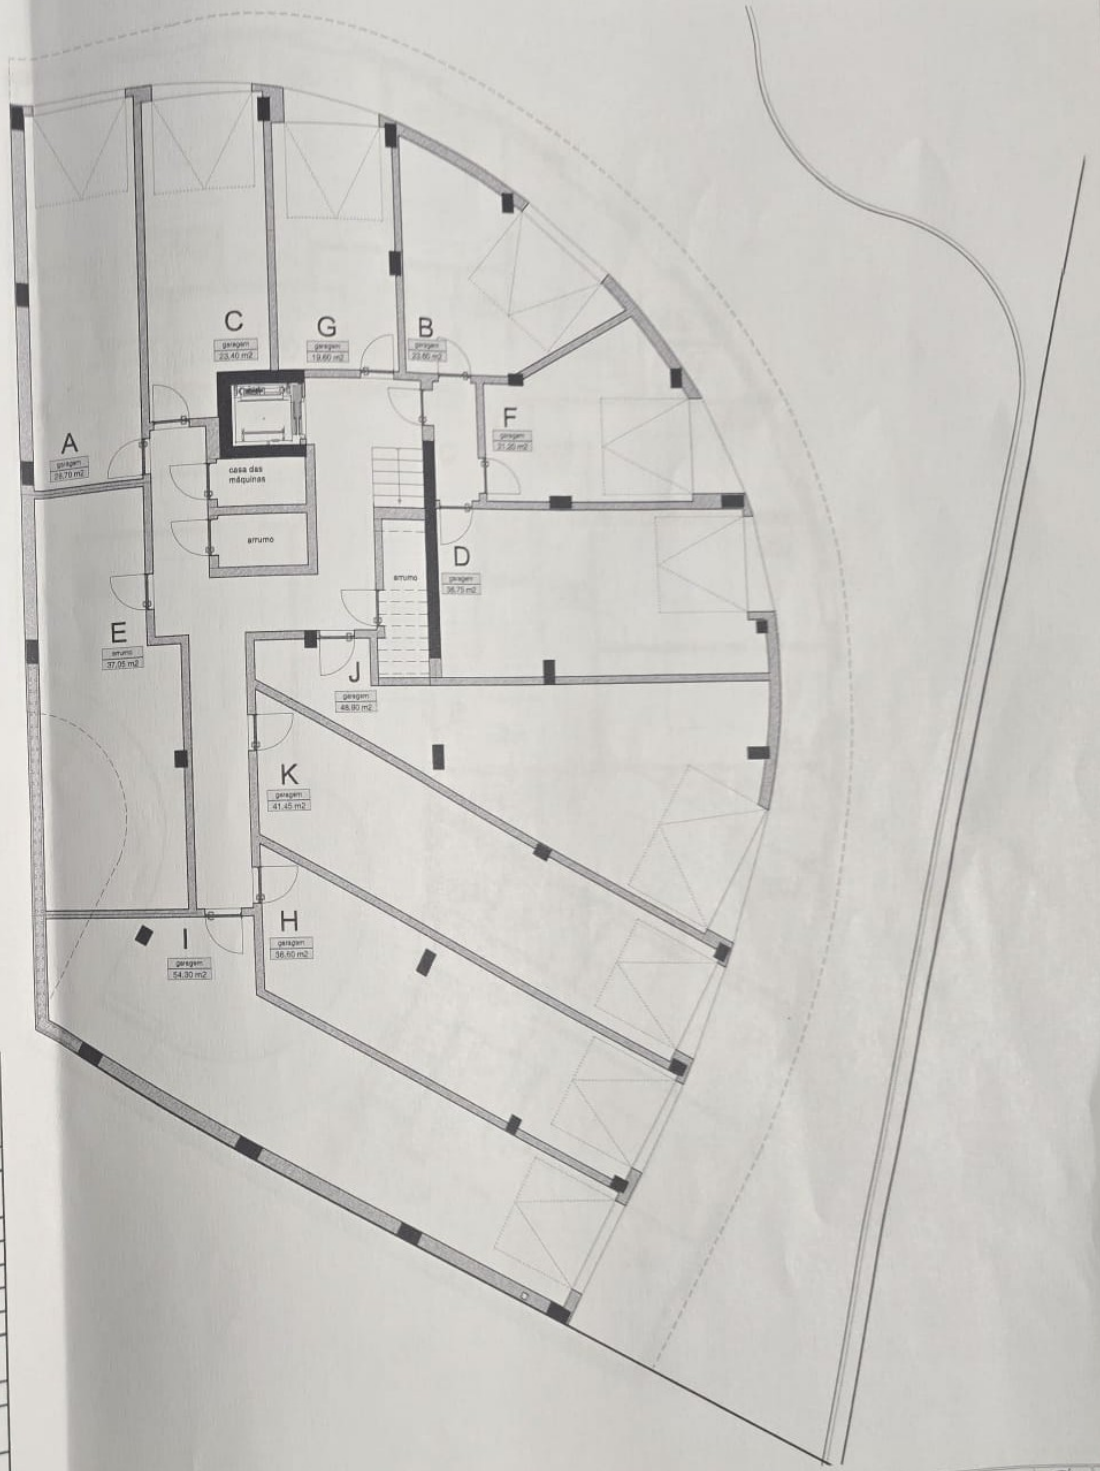

FRAÇÃO	AFETAÇÃO	PISO	TIPOLOGIA	ÁREA DE HABITAÇÃO (m2) (A)	VARANDAS (B)	GARAGEM (C)	ARRUMOS (D)	ÁREA TOTAL DA FRAÇÃO (A+B+C+D)
A	HABITAÇÃO	0 1	T3	170,65	12,60	28,70	-	211,95
B	HABITAÇÃO	0 1	T3	166,45	8,05	23,60	-	203,70
C	HABITAÇÃO	0 1	T3	152,60	18,80	23,40	-	194,80
D	HABITAÇÃO	0 1	T3	154,40	16,00	36,75	-	207,15
E	COMÉRCIO	0	0	91,20	-	-	37,05	128,25
F	HABITAÇÃO	1	T3	127,20	17,30	21,20	-	165,70
G	HABITAÇÃO	2	T3	123,45	17,30	19,60	-	160,35
H	HABITAÇÃO	2 3	T3	177,25	22,85	36,60	-	250,90
I	HABITAÇÃO	2 3 SÓTÃO	T3	145,60	58,90	54,30	38,10	296,90
J	HABITAÇÃO	2 3	T3	147,55	28,05	48,90	-	244,80
K	HABITAÇÃO	2 3	T3	183,20	14,70	41,45	-	276,15



FRAÇÃO	AFETAÇÃO	PISO	TIPOLOGIA	ÁREA DE HABITAÇÃO (m ²) (A)	VARANDAS (B)	GARAGEM (C)	ARRUMOS (D)	ÁREA TOTAL DA FRAÇÃO (A+B+C+D)
A	HABITAÇÃO	0 1	T3	170,65	12,60	28,70	-	211,95
B	HABITAÇÃO	0 1	T3	166,45	8,05 5,60	23,60	-	203,70
C	HABITAÇÃO	0 1	T3	152,60	18,80	23,40	-	194,80
D	HABITAÇÃO	0 1	T3	154,40	16,00	36,75	-	207,15
E	COMÉRCIO	0	0	91,20	-	-	37,05	128,25
F	HABITAÇÃO	1	T3	127,20	17,30	21,20	-	165,70
G	HABITAÇÃO	2	T3	123,45	17,30	19,60	-	160,35
H	HABITAÇÃO	2 3	T3	177,25	22,85 14,20	36,60	-	250,90
I	HABITAÇÃO	2 3 SÓTÃO	T3	145,60	58,90	54,30	38,10	296,90
J	HABITAÇÃO	2 3	T3	147,55	28,05 20,30	48,90	-	244,80
K	HABITAÇÃO	2 3	T3	183,20	14,70 36,80	41,45	-	276,15

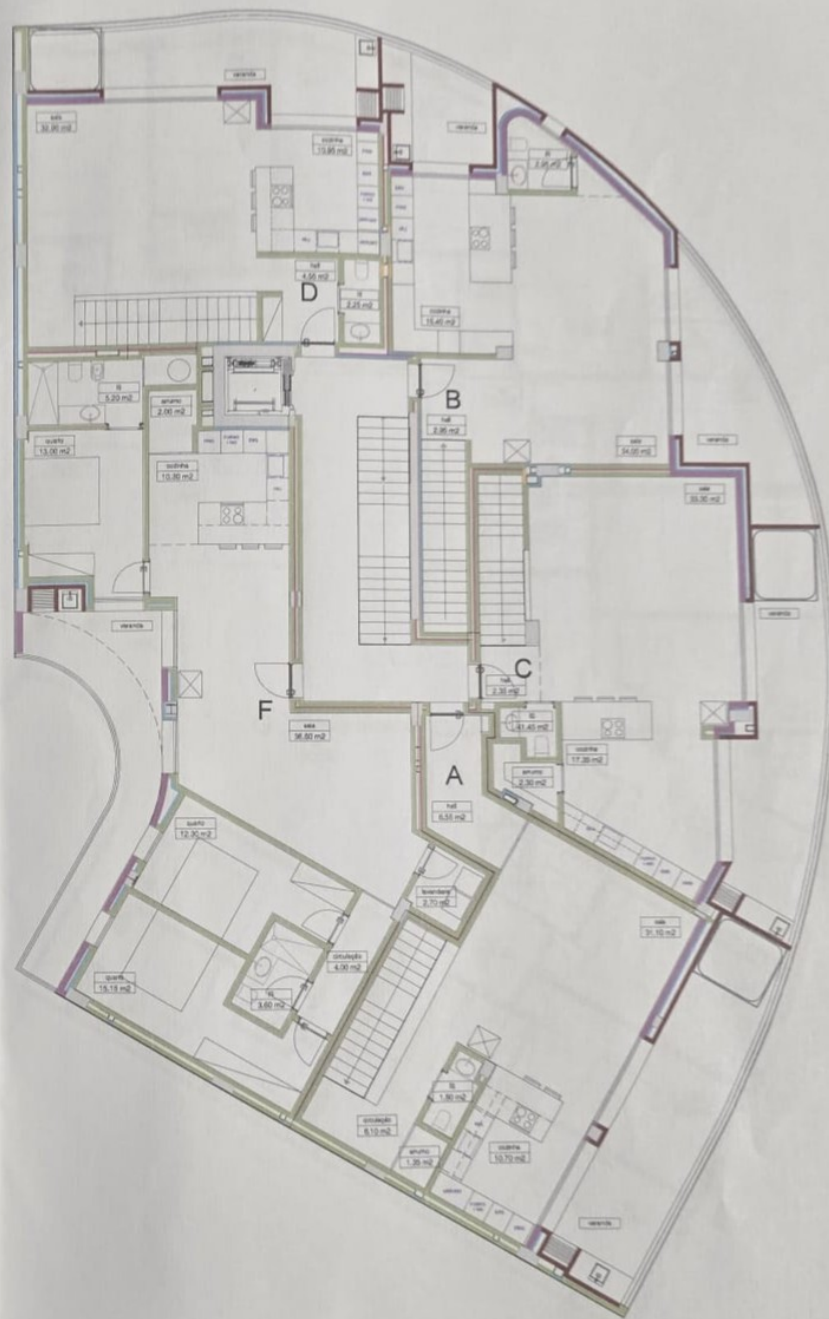



FRAÇÃO	AFETAÇÃO	PISO	TIPOLOGIA	ÁREA DE HABITAÇÃO (m2) (A)	VARANDAS (B)	GARAGEM (C)	ARRUMOS (D)	ÁREA TOTAL DA FRAÇÃO (A+B+C+D)
A	HABITAÇÃO	0 1	T3	170,65	12,60	28,70	-	211,95
B	HABITAÇÃO	0 1	T3	166,45	8,05	23,60	-	203,70
C	HABITAÇÃO	0 1	T3	152,60	18,80	23,40	-	194,80
D	HABITAÇÃO	0 1	T3	154,40	16,00	36,75	-	207,15
E	COMÉRCIO	0	0	91,20	-	-	37,05	128,25
F	HABITAÇÃO	1	T3	127,20	17,30	21,20	-	165,70
G	HABITAÇÃO	2	T3	123,45	17,30	19,60	-	160,35
H	HABITAÇÃO	2 3	T3	177,25	22,85	36,60	-	250,90
I	HABITAÇÃO	2 3 SÓTÃO	T3	145,60	14,20	54,30	38,10	296,90
J	HABITAÇÃO	2 3	T3	147,55	28,05	48,90	-	244,80
K	HABITAÇÃO	2 3	T3	183,20	20,30	41,45	-	276,15

local de obra
Lote nº 3, Manguela, Vilarinho - Lousã

colaboradores
André Manuel de Oliveira Lobo

escala do projecto
1/100

data do desenho
Set 2025

proj
02

titulo do projecto
Construção de edifício destinado a comércio/serviços e habitação plurifamiliar - Loteamento 03/2000

titulo do desenho
Planta do piso 0

