
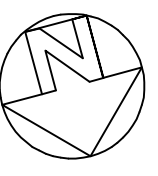


1º ANDAR

O Técnico n.º 15898 O.A.		Folha n.º 05	
Requerente	ADRO RODRIGUES UNIPESSOAL Lda.		
Local	Praceta Rio Este lote 7 Redondos		
Data	Dezembro 2021	Construção de moradia bifamiliar, garagem, pérgola e muros	Arquitetura
		Planta do 1º andar	1:100

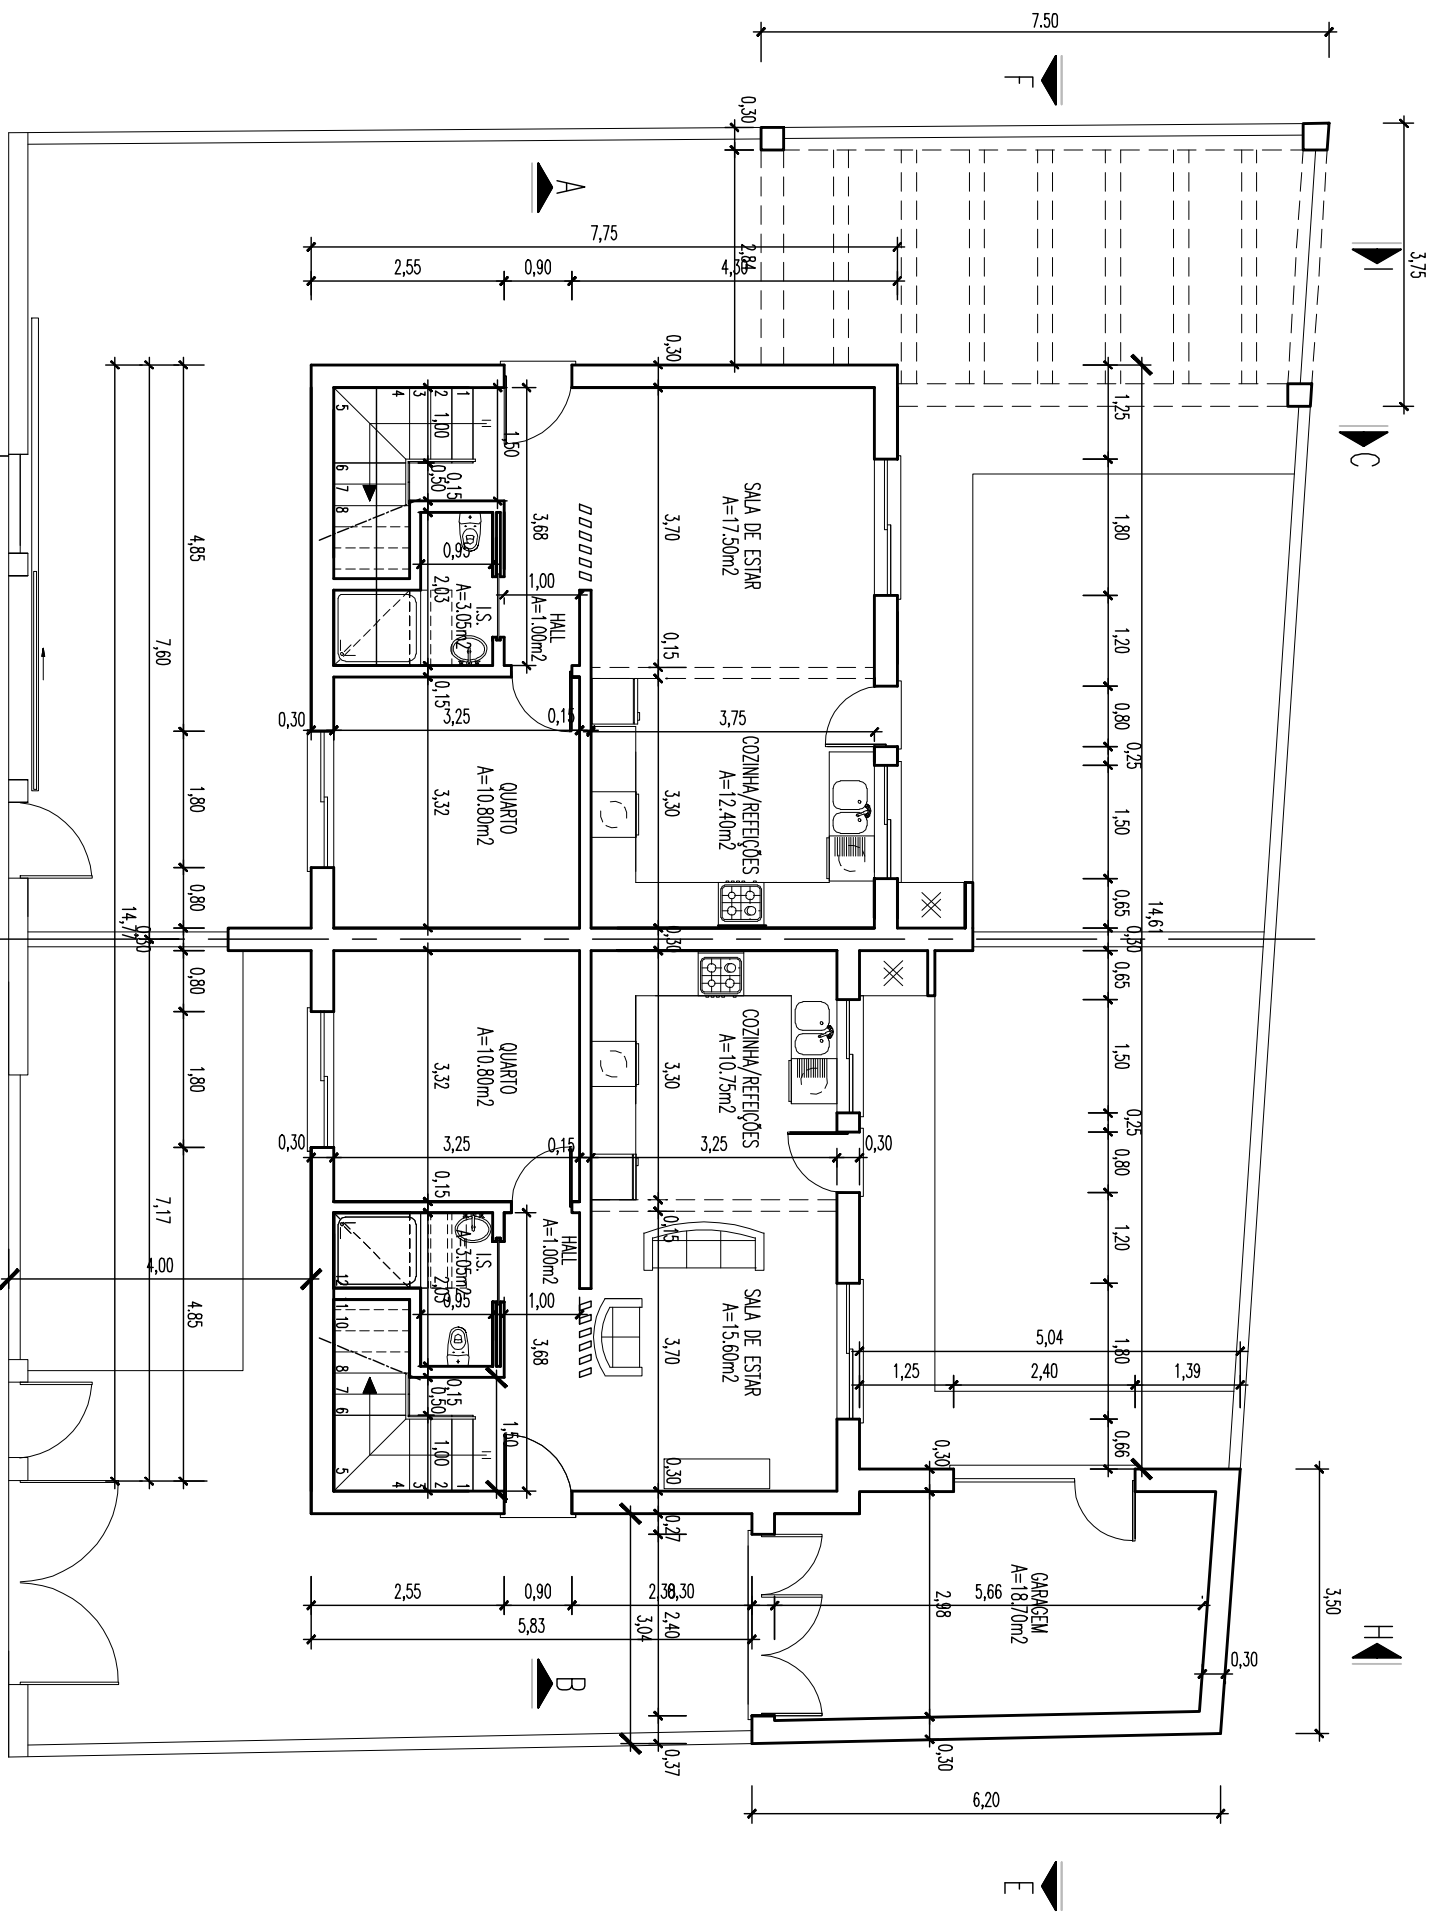

O Técnico n.  
15898 O.A.

Requerente  
**ADRO RODRIGUES UNIPESSOAL Lda.**

Folha n.  
**04**

Local  
Praçeta Rio Este lote 7 Redondos

Data  
Dezembro 2021

Construção de moradia bifamiliar, garagem, pérgola e muros  
Planta do rés do chão

Arquitetura

1:100