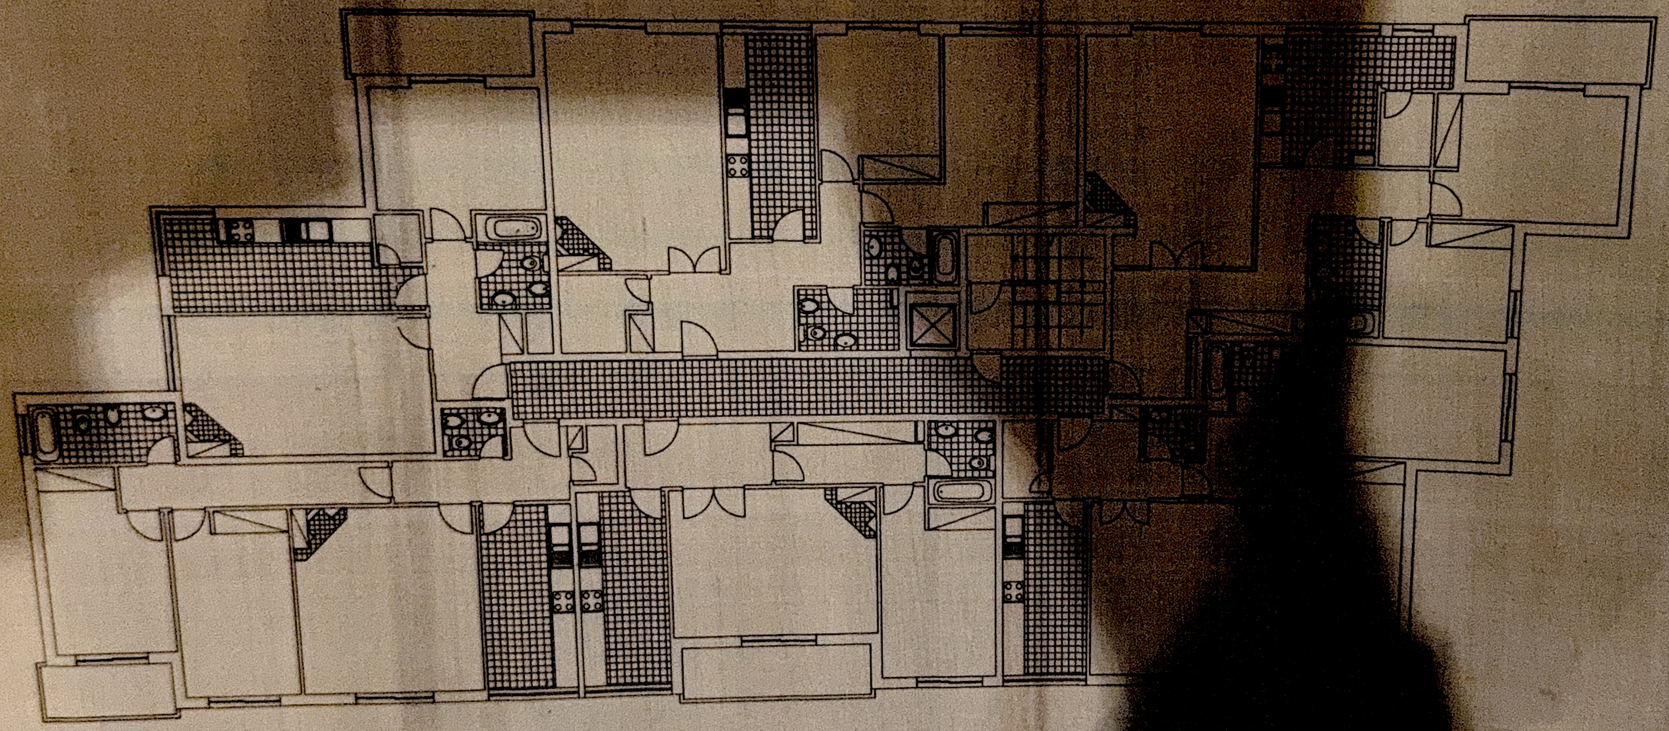

PLANTA DO 1º e 2º ANDARES

DONO	Sociedade Imobiliária Europa Ar-Lindo, SA
LOCAL	Rua do Passadouro – Madalena – Vila Nova de Gaia
DESENH	PLANTAS

ESCALA 1:100

08/03/2008

PROJECTO DE ARQUITECTURA

327

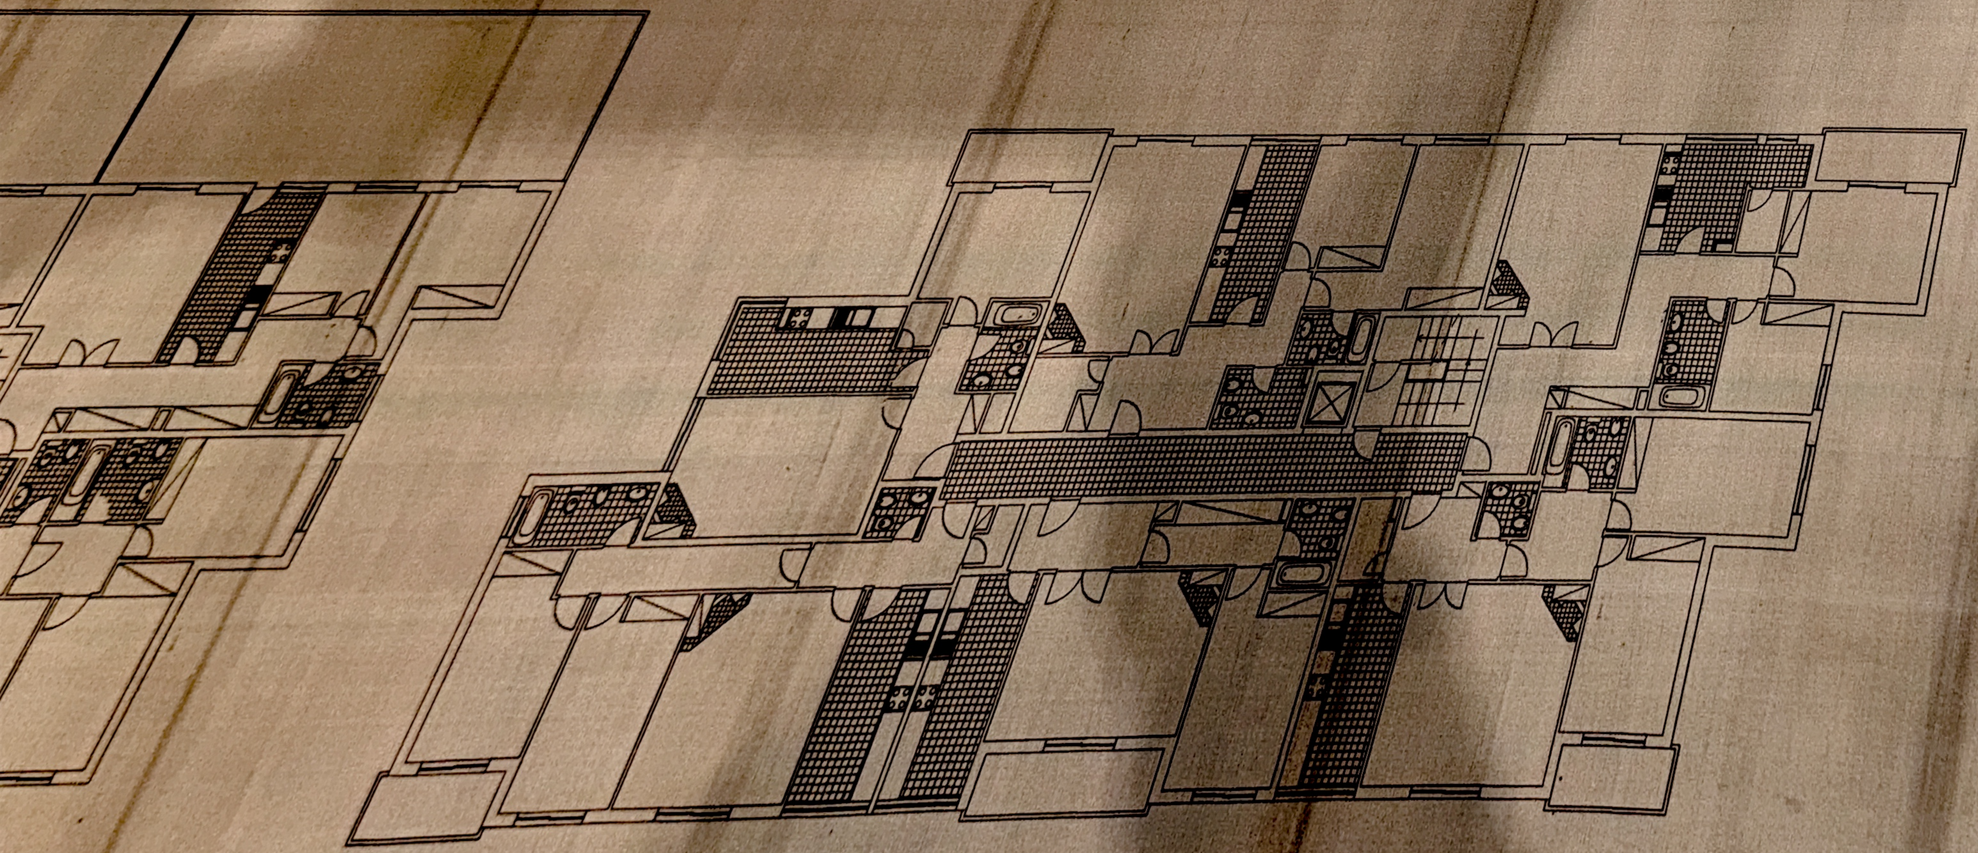

PLANTA DO 1º e 2º ANDARES

Sociedade Imobiliária Europa Ar-Lindo, SA

Rua do Passadouro – Madalena – Vila Nova de Gaia

PLANTAS

PROJECTO DE ARQUITECTURA