



PLANTA RES DO CHAO

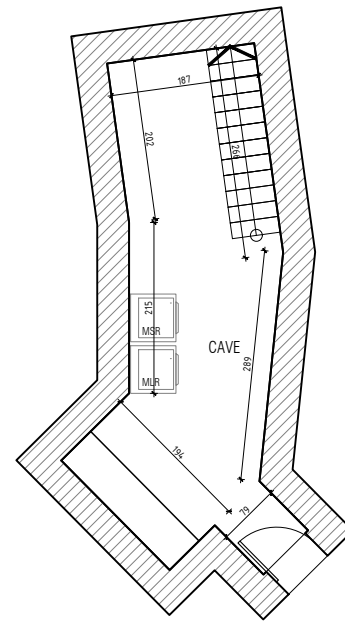

PLANTA CAVE

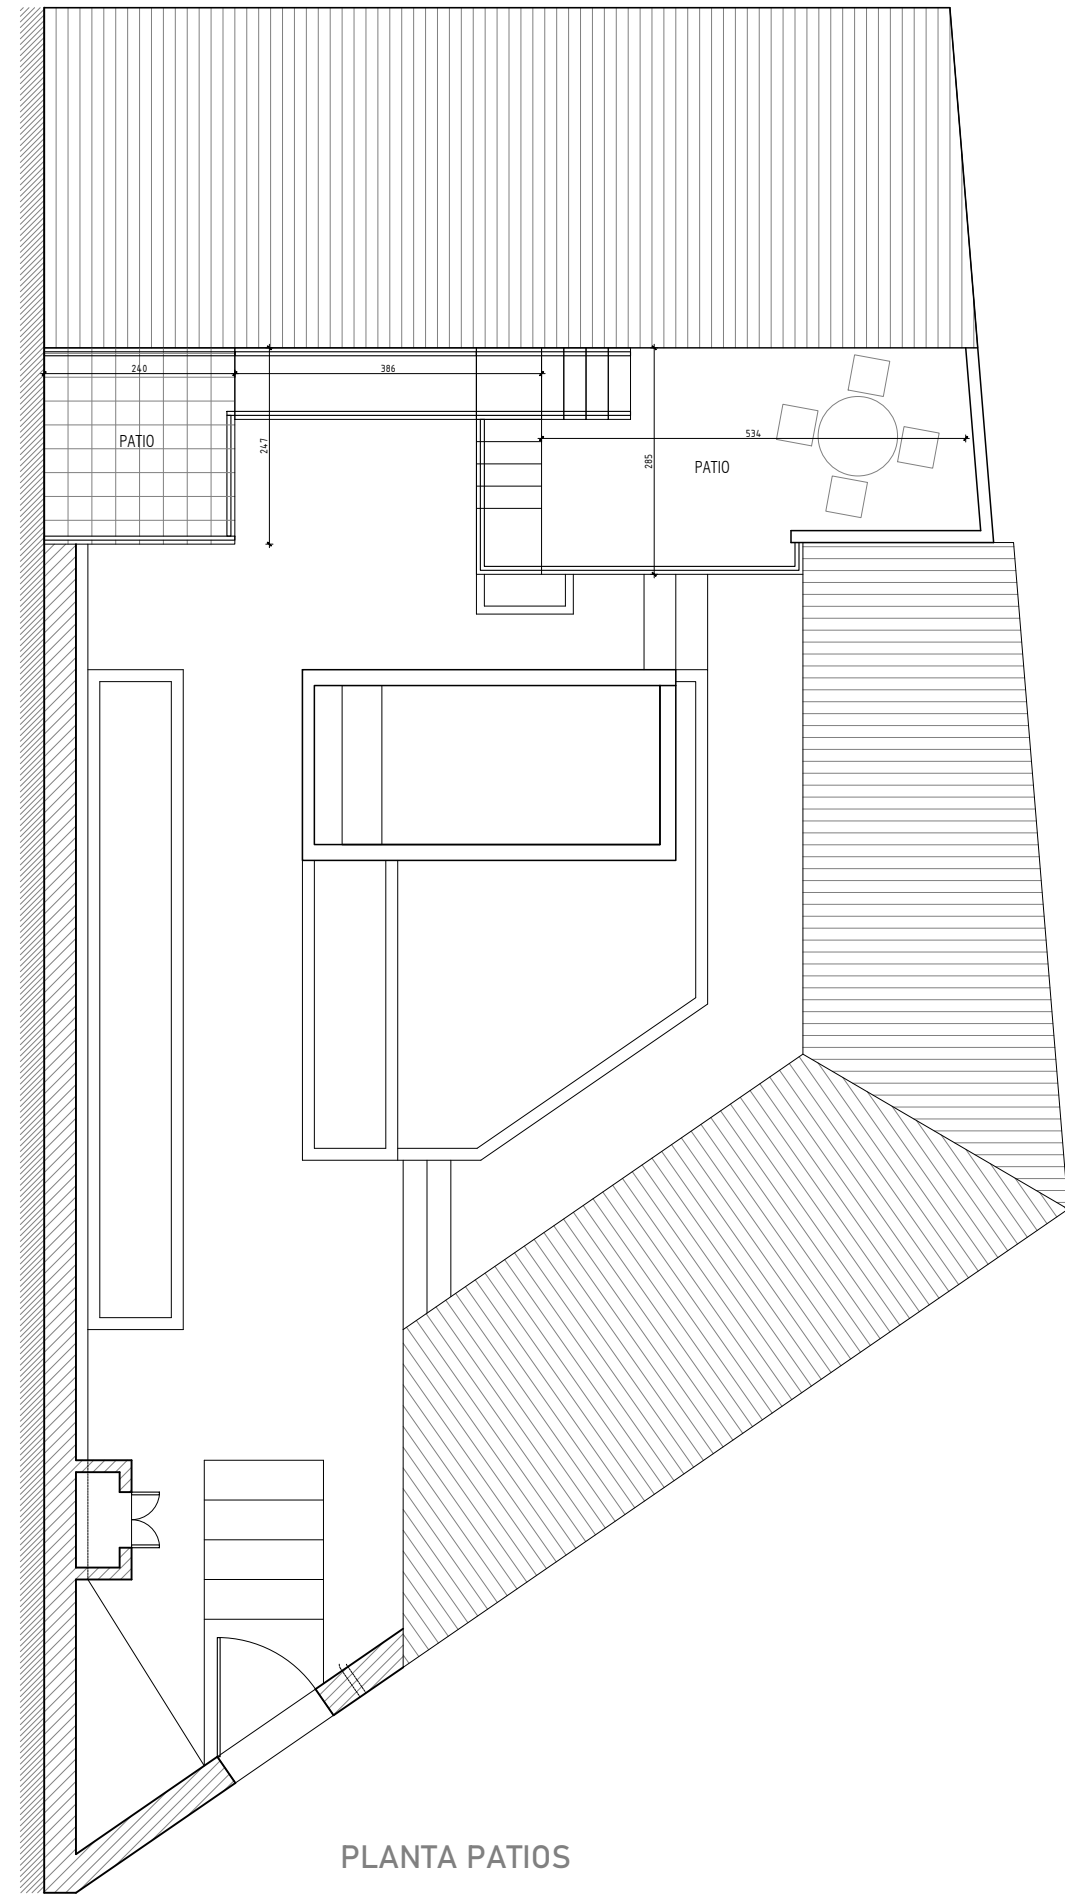

PLANTA PATIOS

cliente CASA ISABEL	especialidade EXECUTIVO	designação REMODELAÇÃO	revisão	des. nº
			02	001
obra e local Penedo, Colares	projecto DIVERSOS	escala 1:100	data MAIO/21	