



CONSTRUÇÃO DE MORADIA		Desº nº 1	Folha nº
Desig: Planta de Localização		Data 11/95	Escala 1:1000
Req: D. ÁGUEDA RAMOS FERRAZ Rua da FONTE DA PEREIRA VELA GUARDA		O Engº <i>[Signature]</i>	

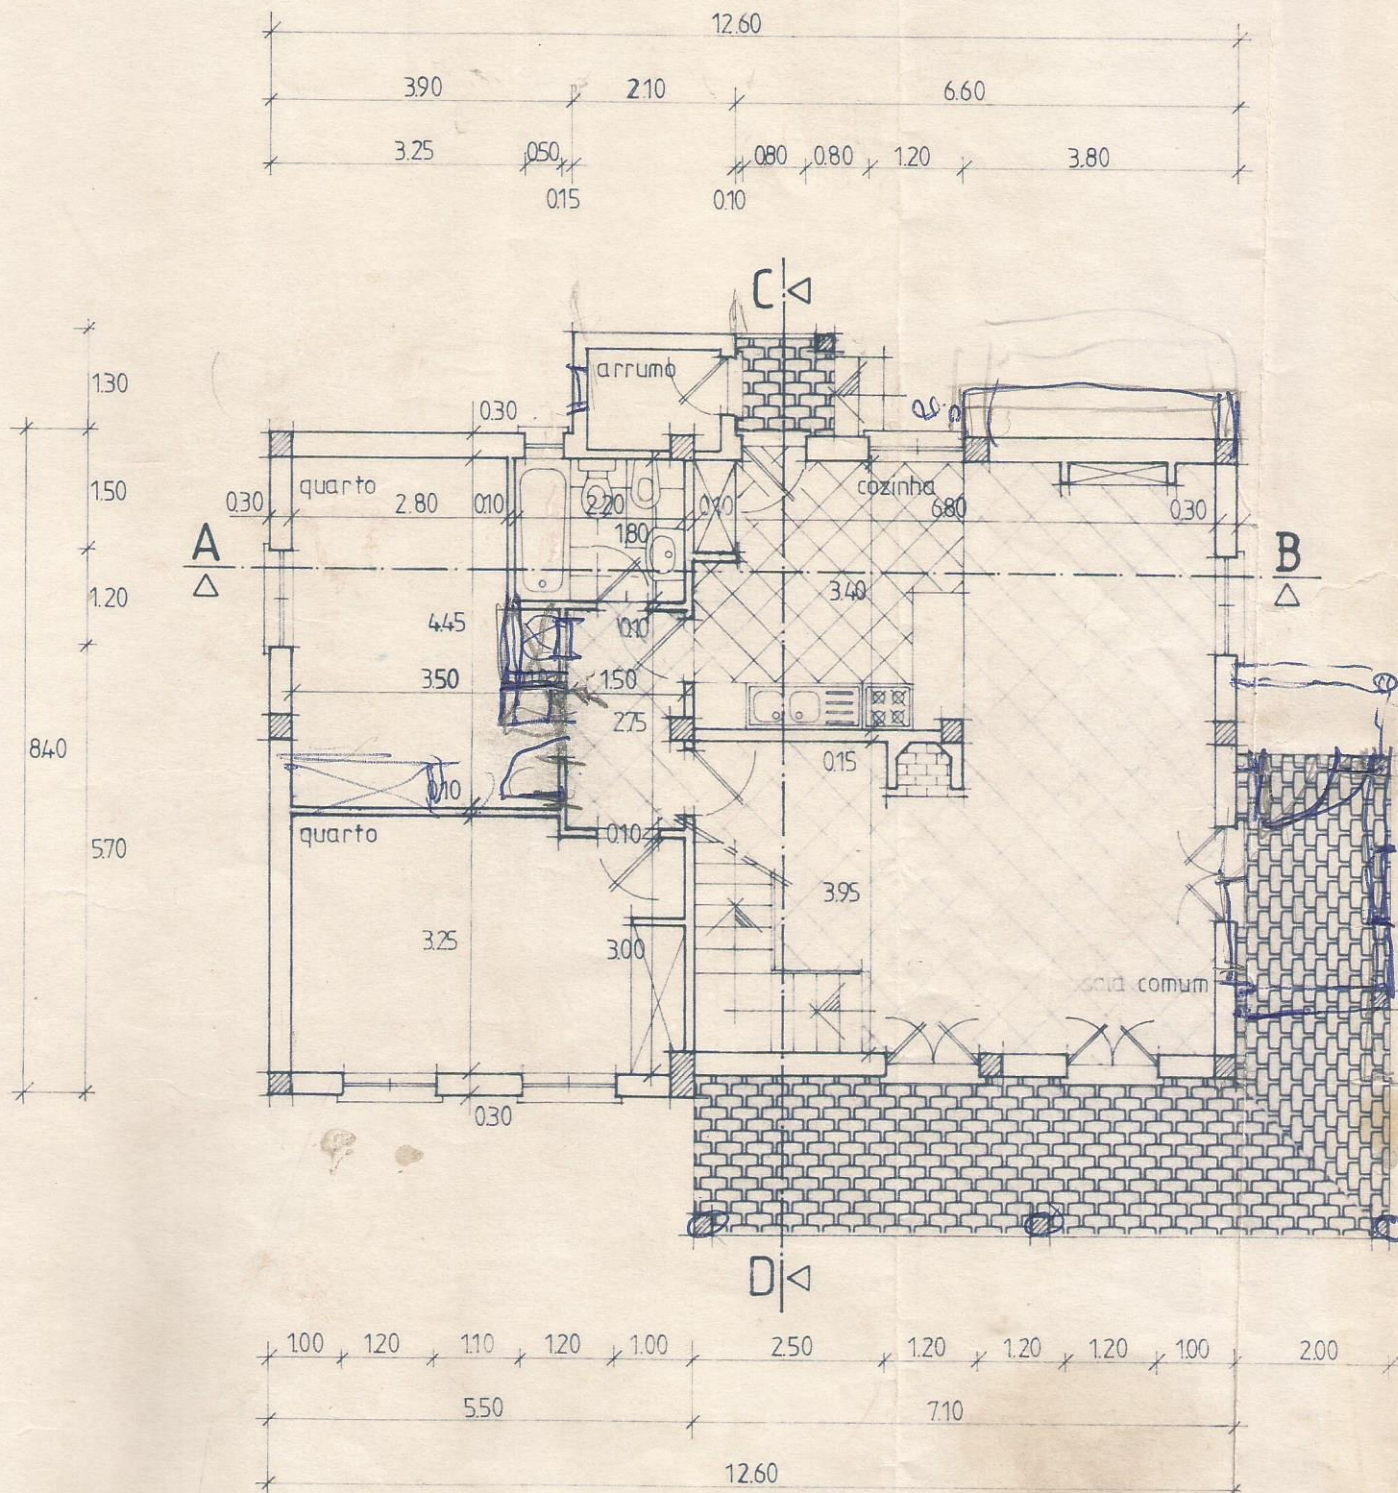


Rés do Chão

1º Andar

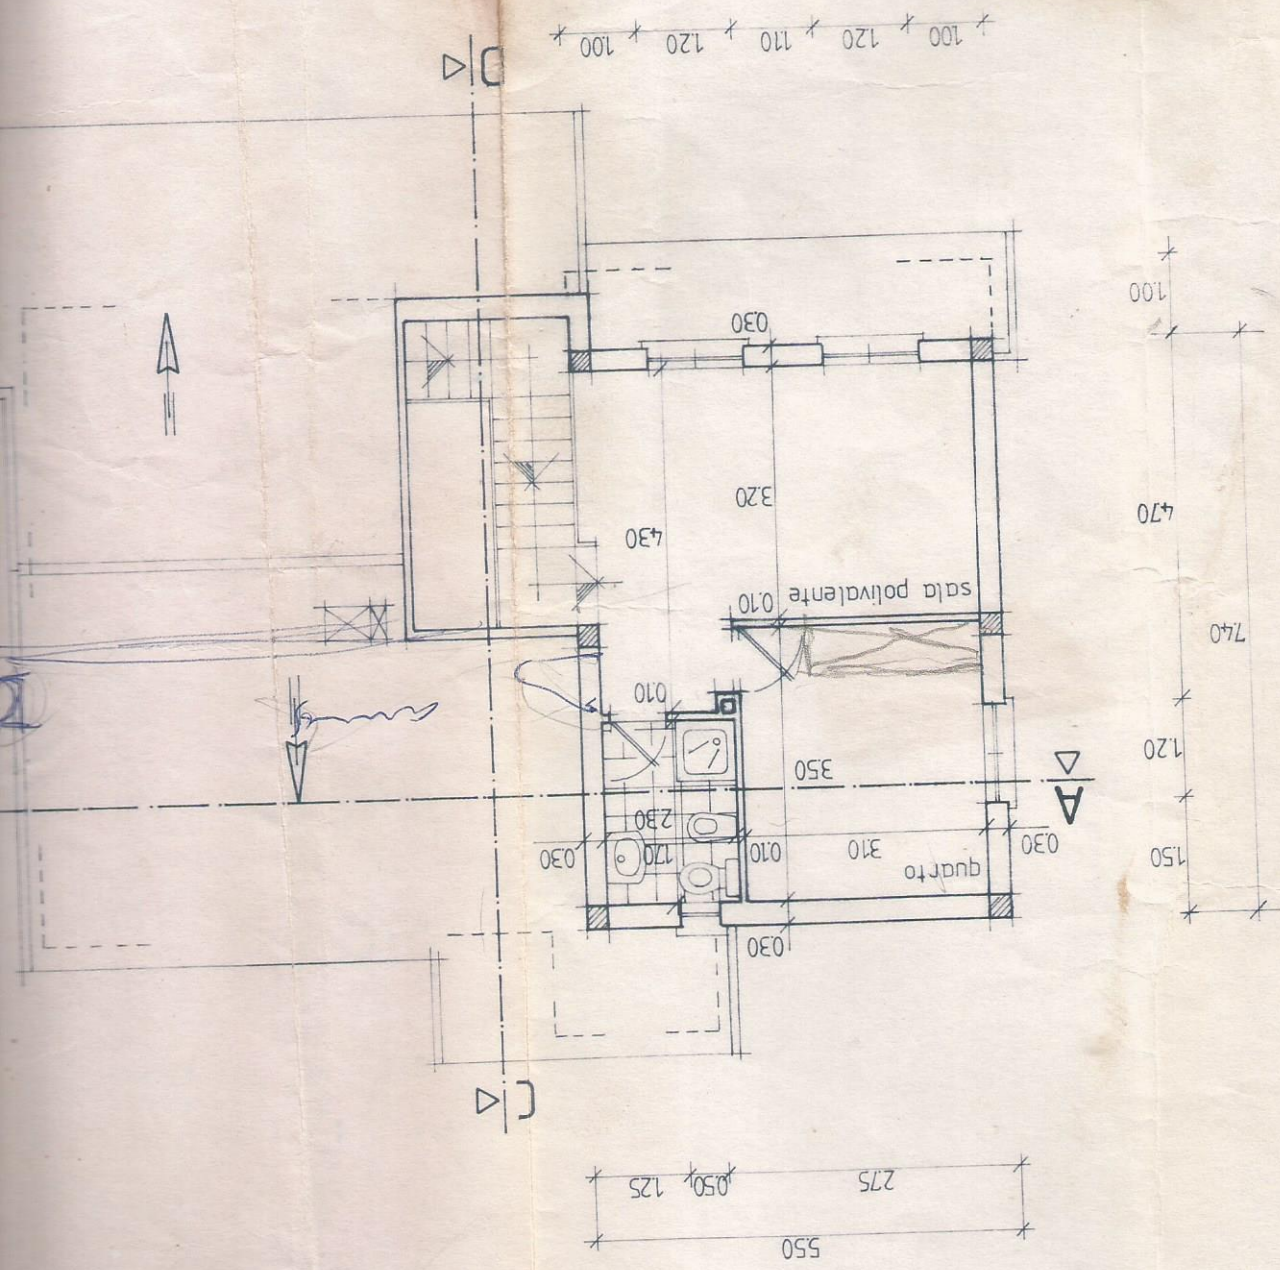


CAMARA MUNICIPAL DA GUARDA
 Aprovado em 26/2/97
 Director do Departamento

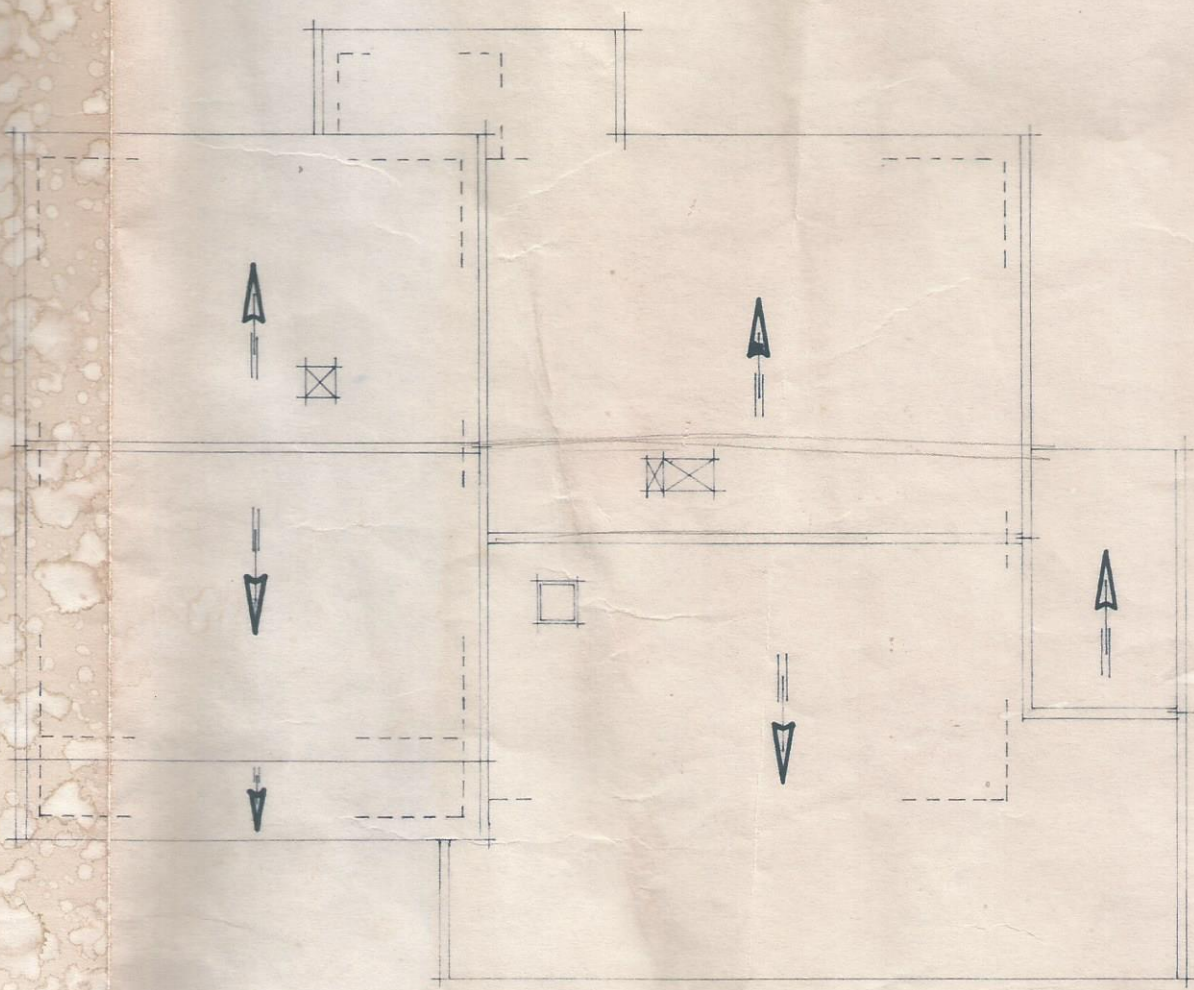


Cobertura

CONSTRUÇÃO DE MORADIA		Desº nº 2	Folha nº
Desig: Plantas		Data 11/95	Escala 1:100
Req: D. ÁGUEDA RAMOS FERRAZ		O Engº <i>R. Ferraz</i>	
Rua da FONTE DA PEREIRA VELA GUARDA			

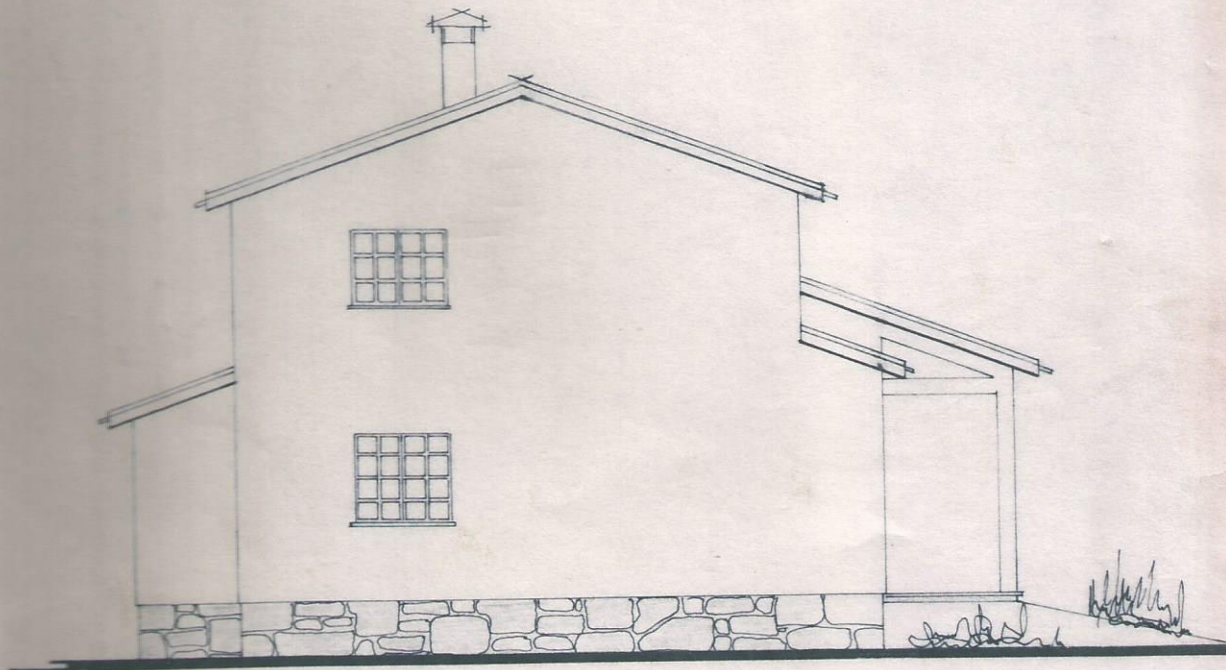


Lat. Esquerdo


CONSTRUÇÃO DE MORADIA	Des.º n.º 3	Folha n.º
Desig: Alçados	Data 11/95	Escala 1:100
Req: D. ÁGUEDA RAMOS FERRAZ Rua da FONTE DA PEREIRA VELA GUARDA	0 Eng.º <i>R. Lopes</i>	

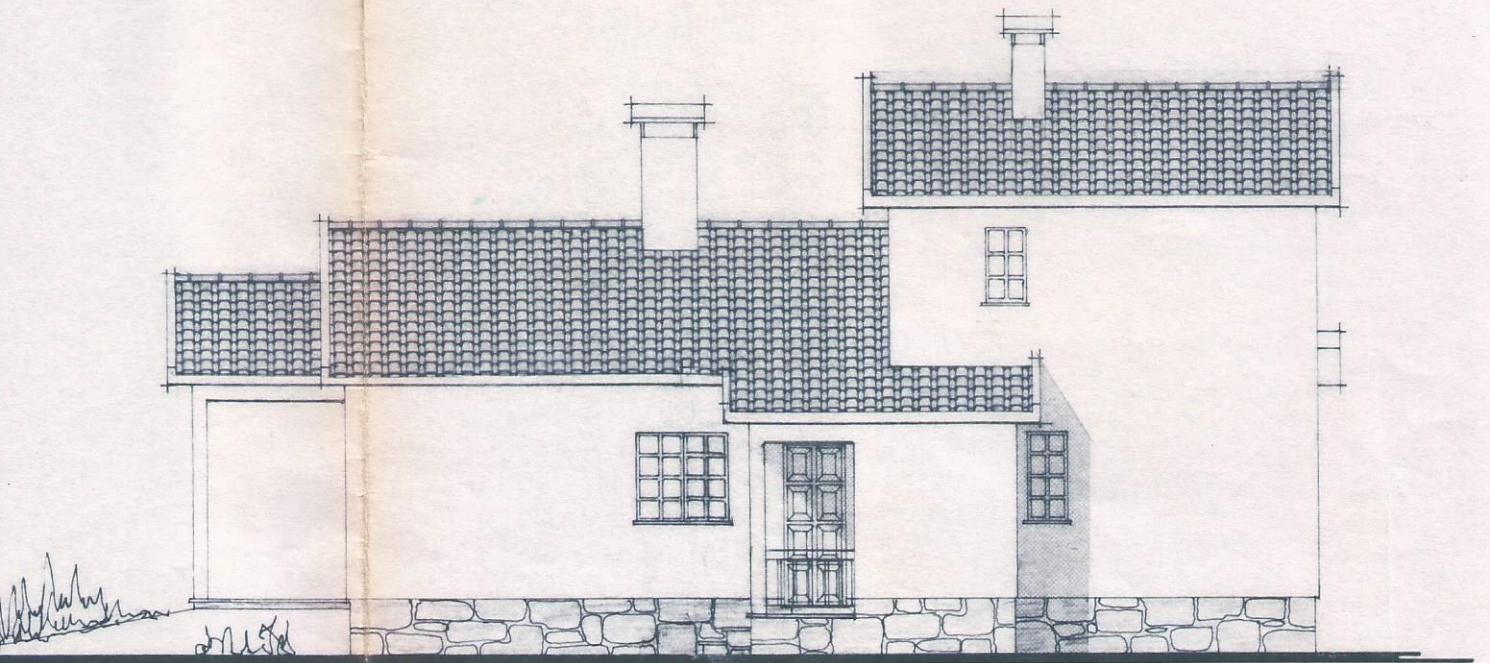

Posterior

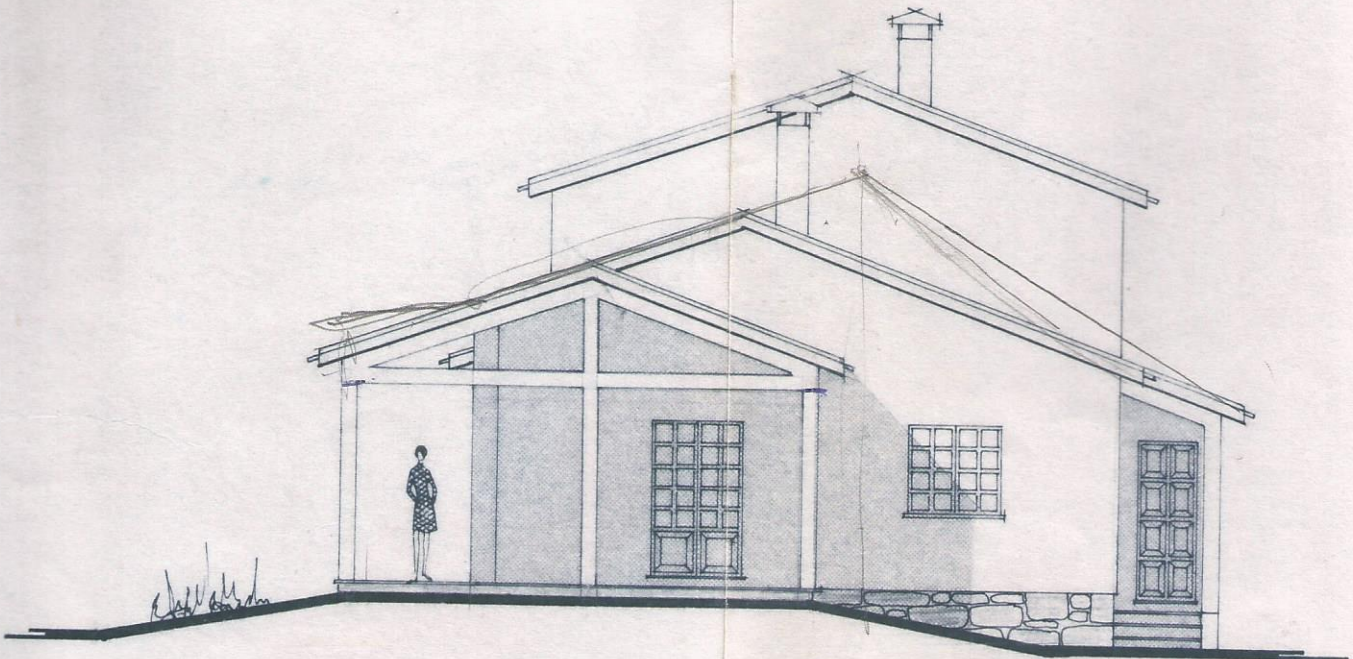

Lat. Direito

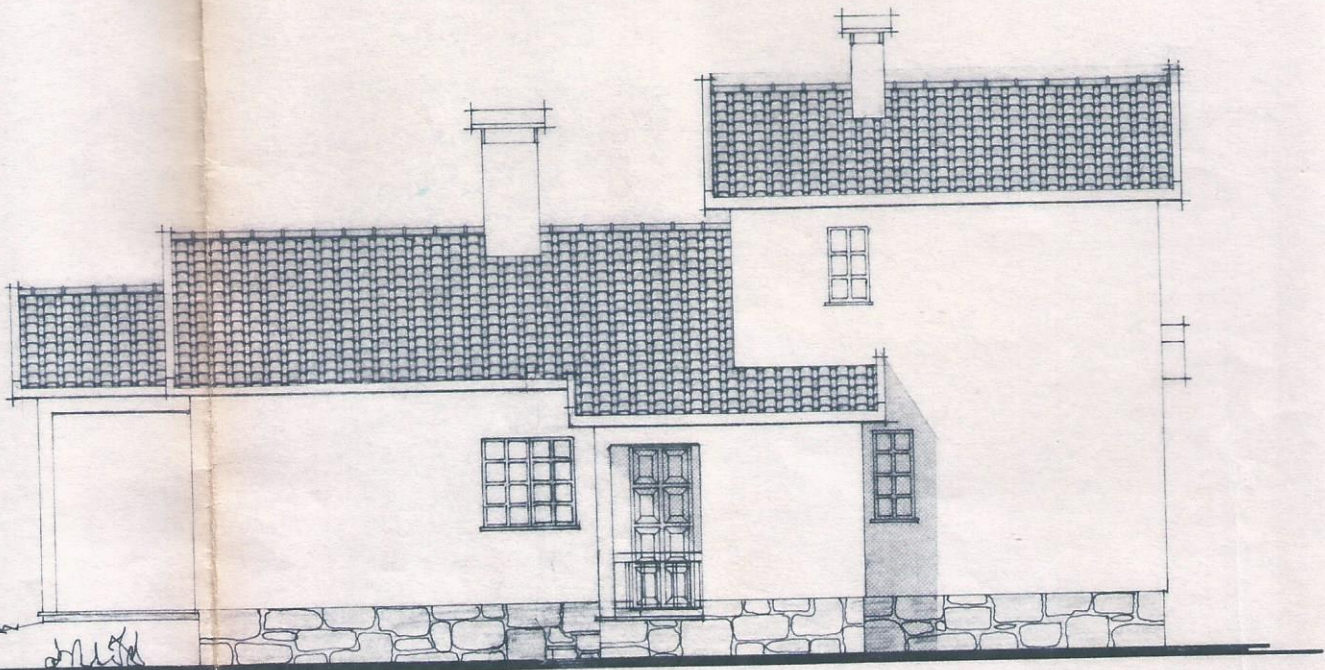


Posterior

CÂMARA MUNICIPAL DA GUARDA

Aprovação nº 26/2097


Director do Departamento

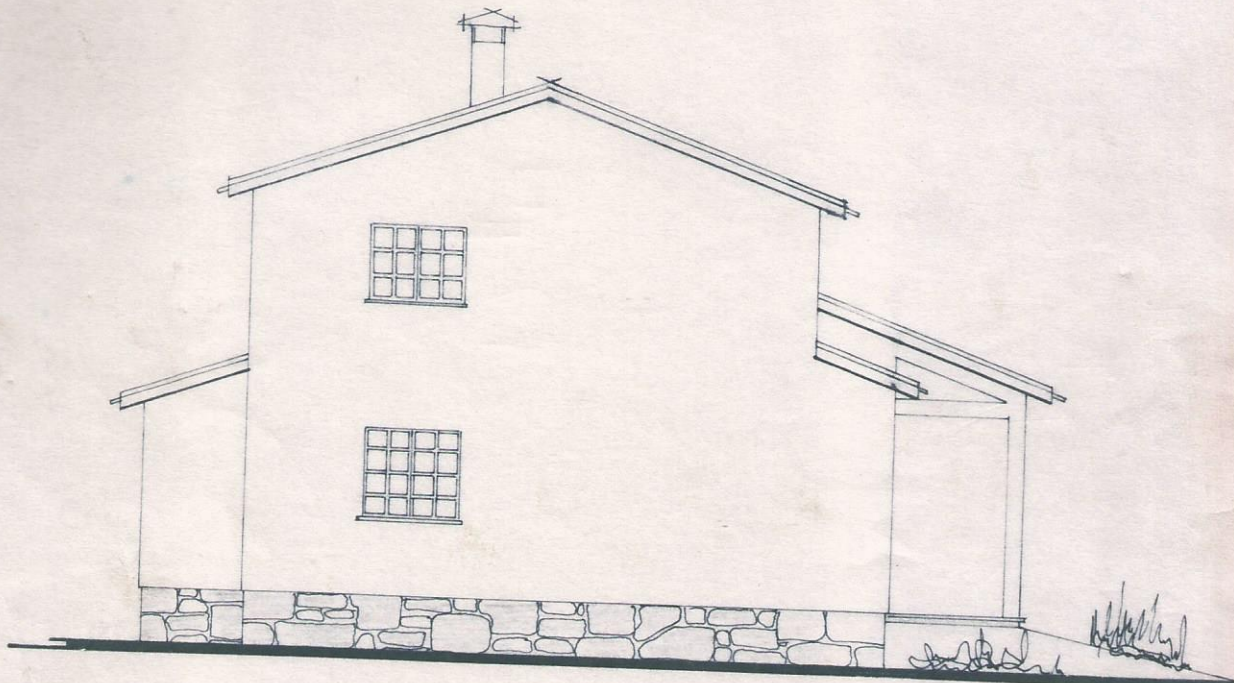

Lat. Esquerdo


CONSTRUÇÃO DE MORADIA		Desº nº 3	Folha nº
Desig: Alçados		Data 11/95	Escala 1:100
Req: D. ÁGUEDA RAMOS FERRAZ		Engº	

26/09/95
[Signature]

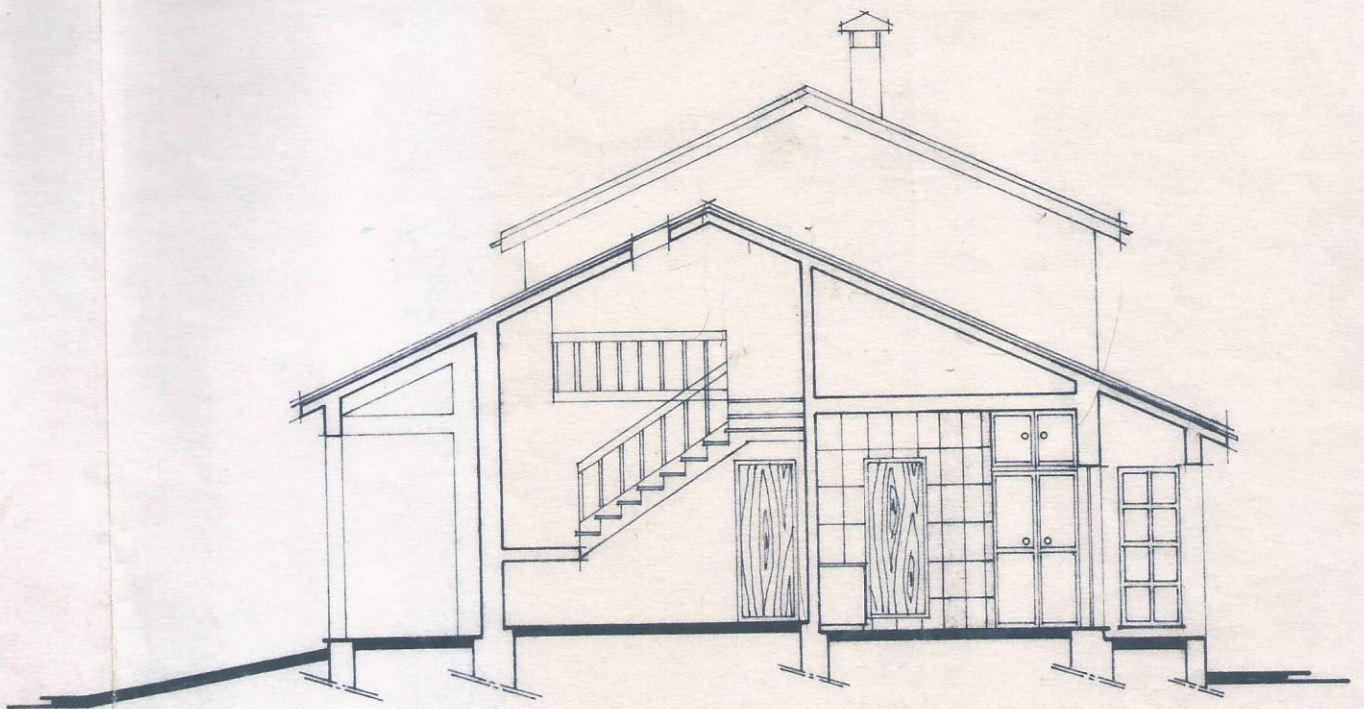

Corte C-D

CONSTRUÇÃO DE MORADIA		Desº nº 4	Folha nº
Desig: Cortes		Data 11/95	Escala 1:100
Req: D. ÁGUEDA RAMOS FERRAZ		O Engº <i>[Signature]</i>	

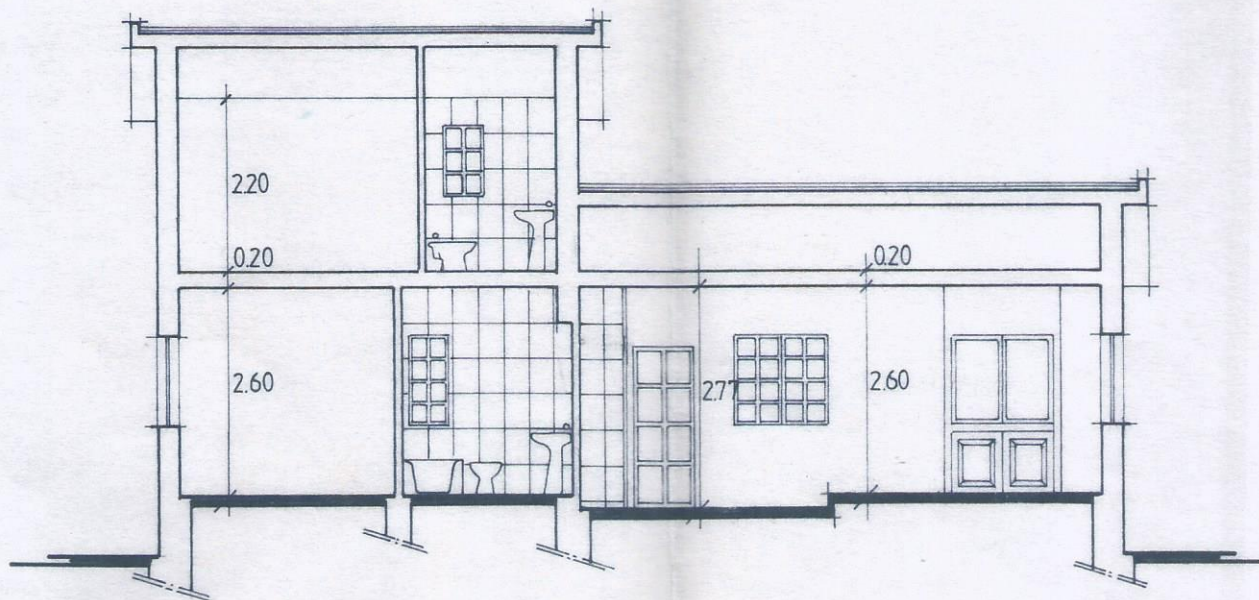

Corte A-B