




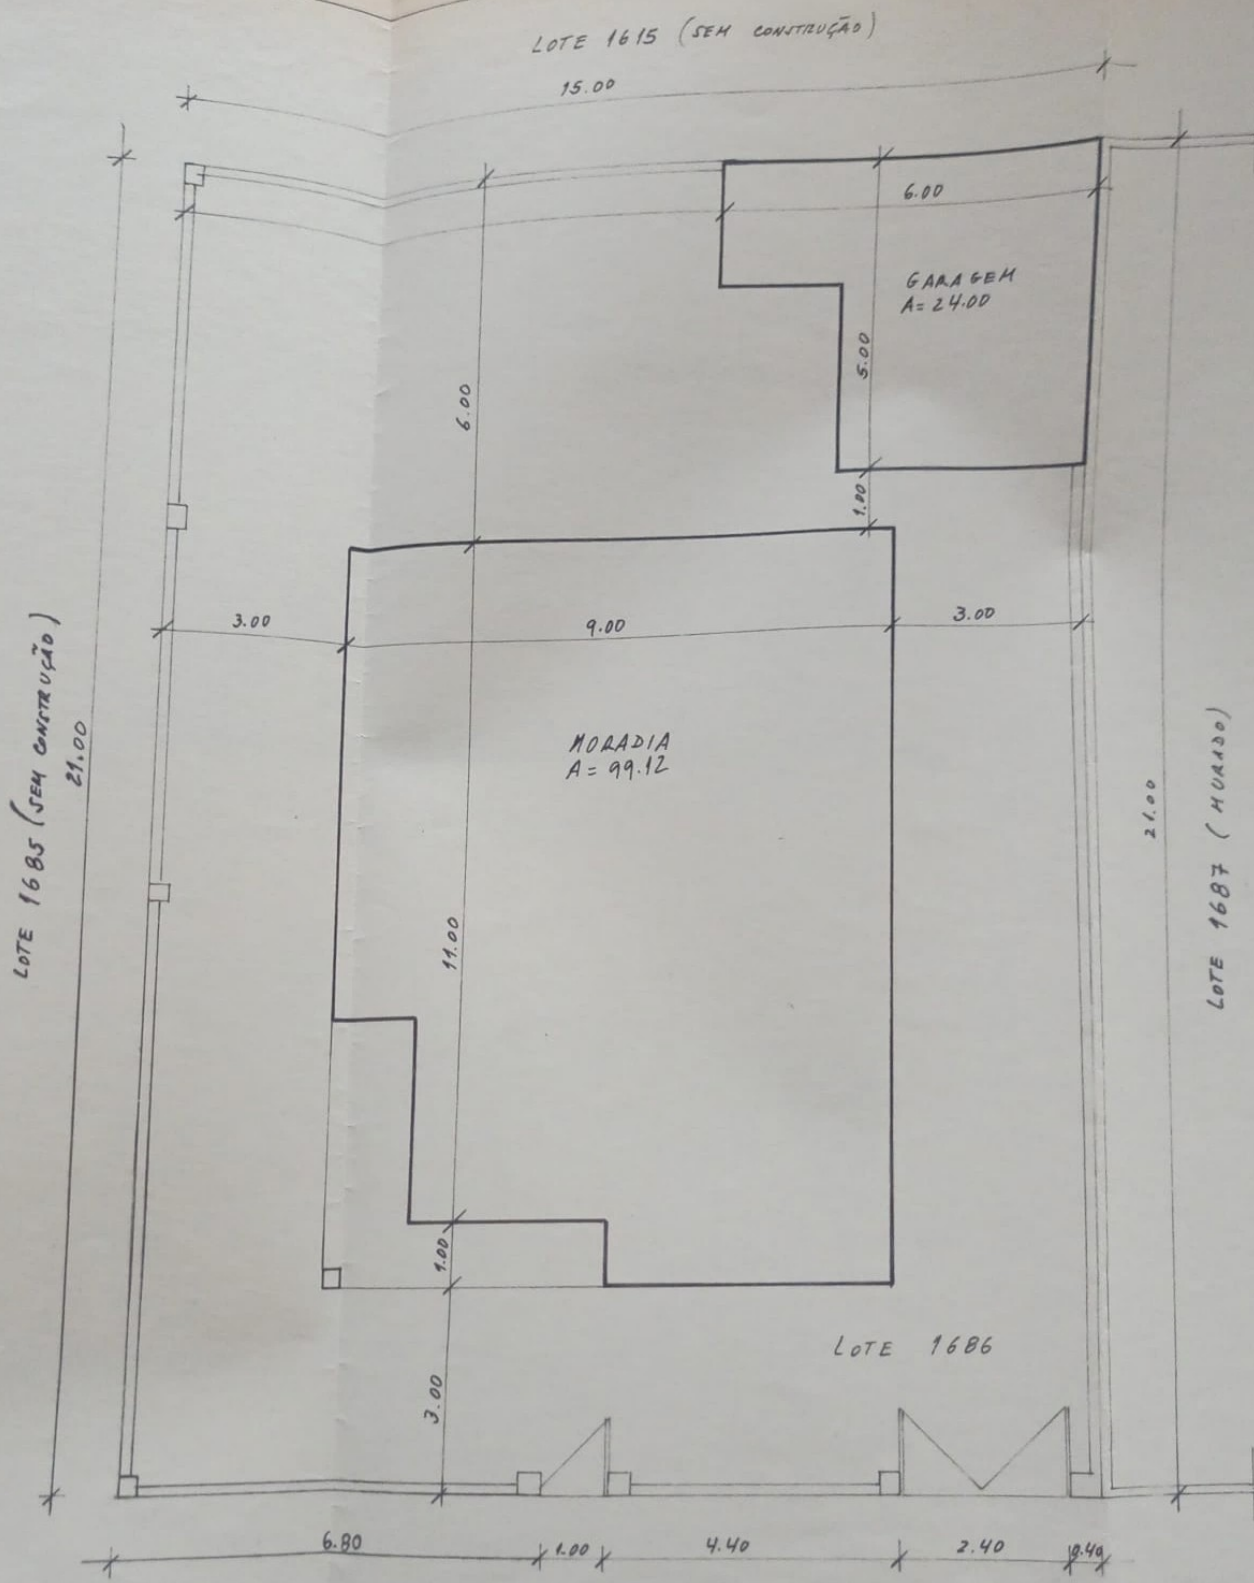



IMPLANTACÃO

21.00

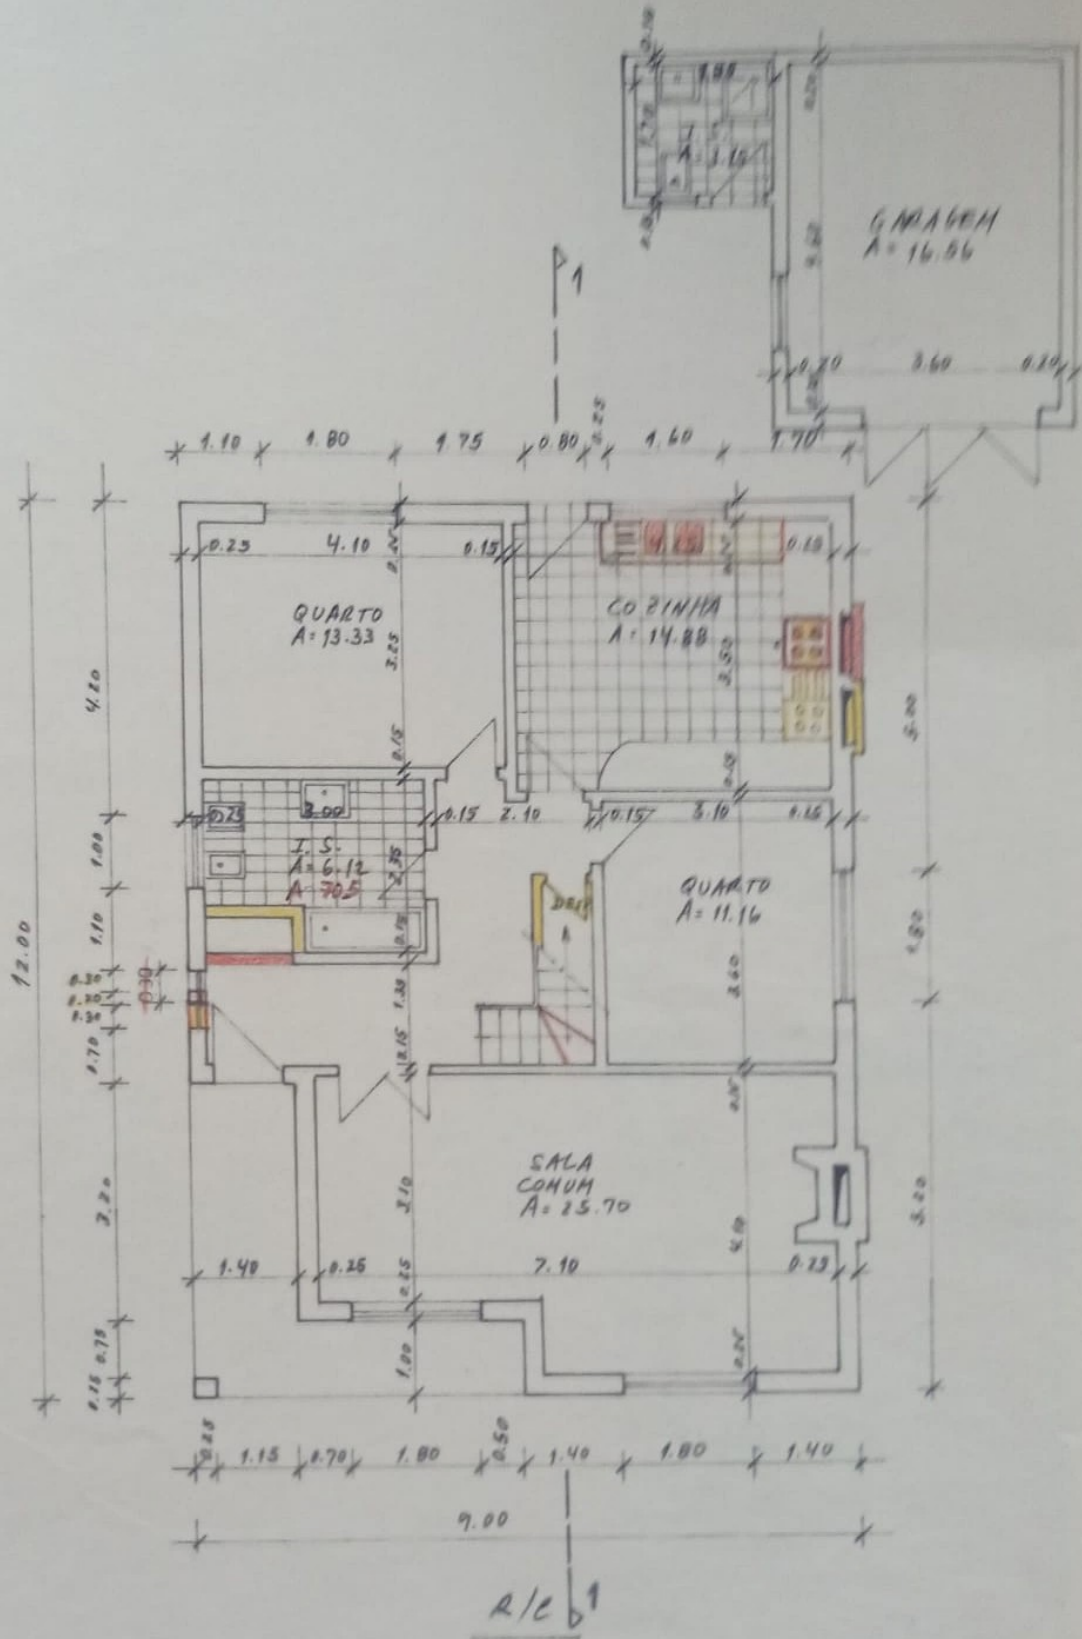

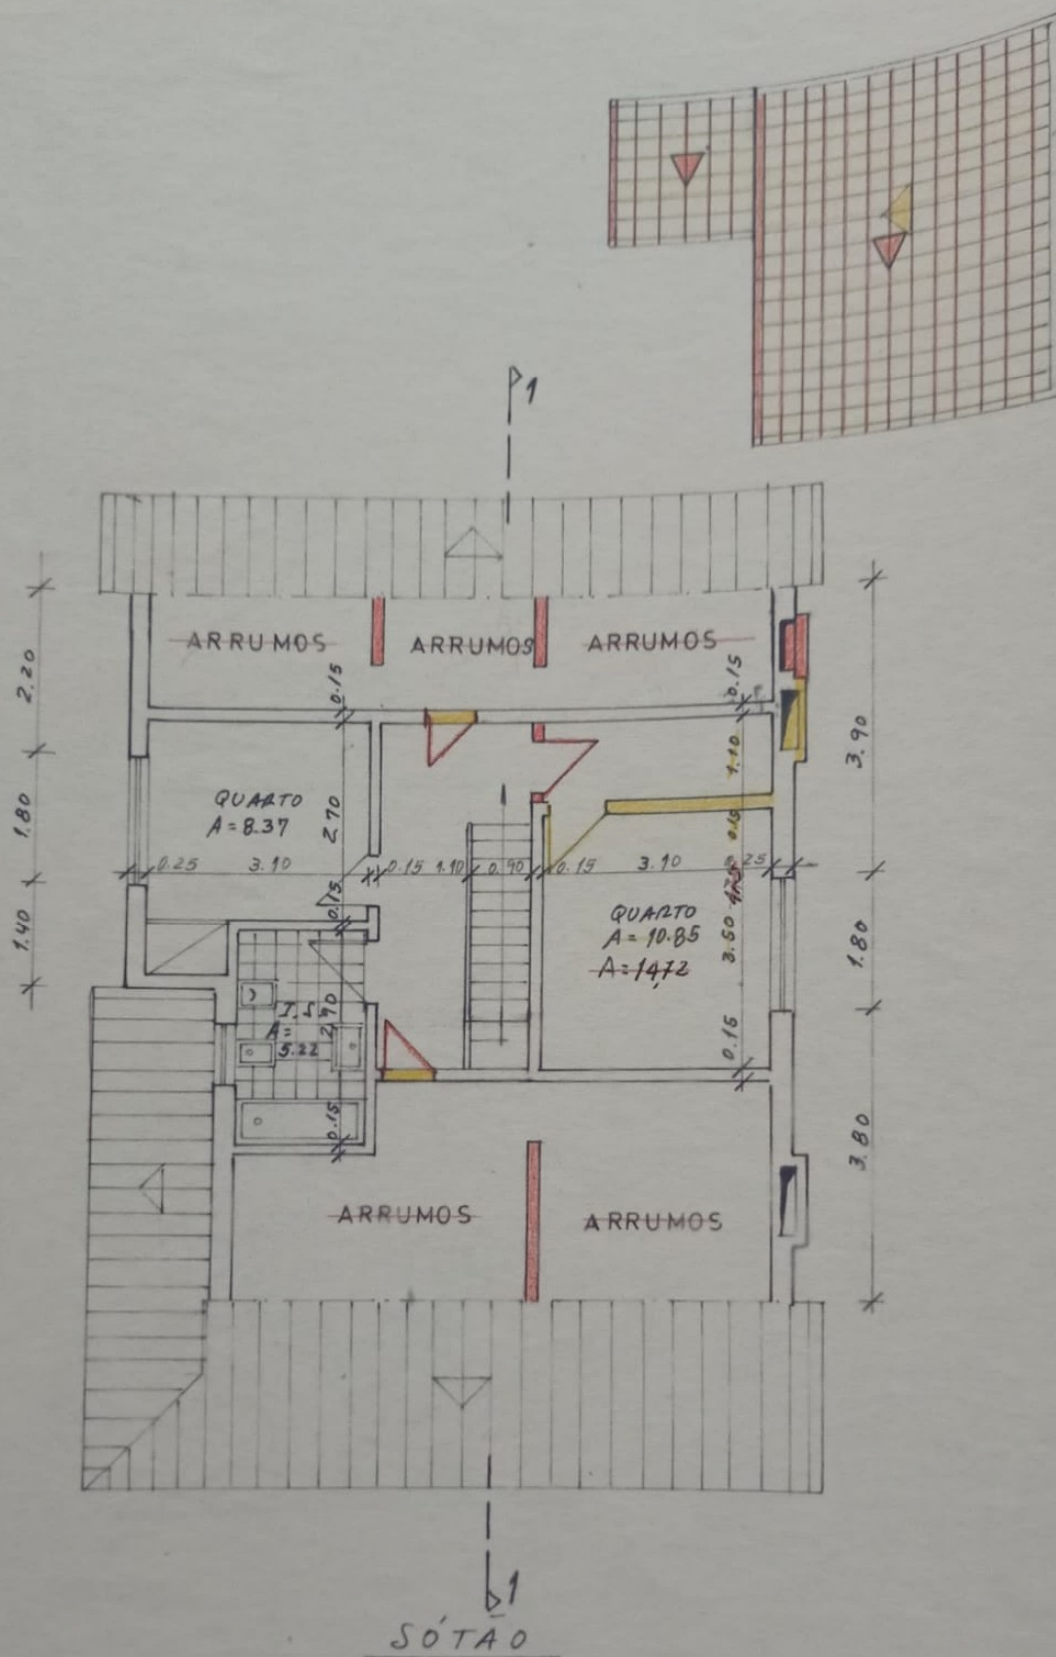

DUPLICADO

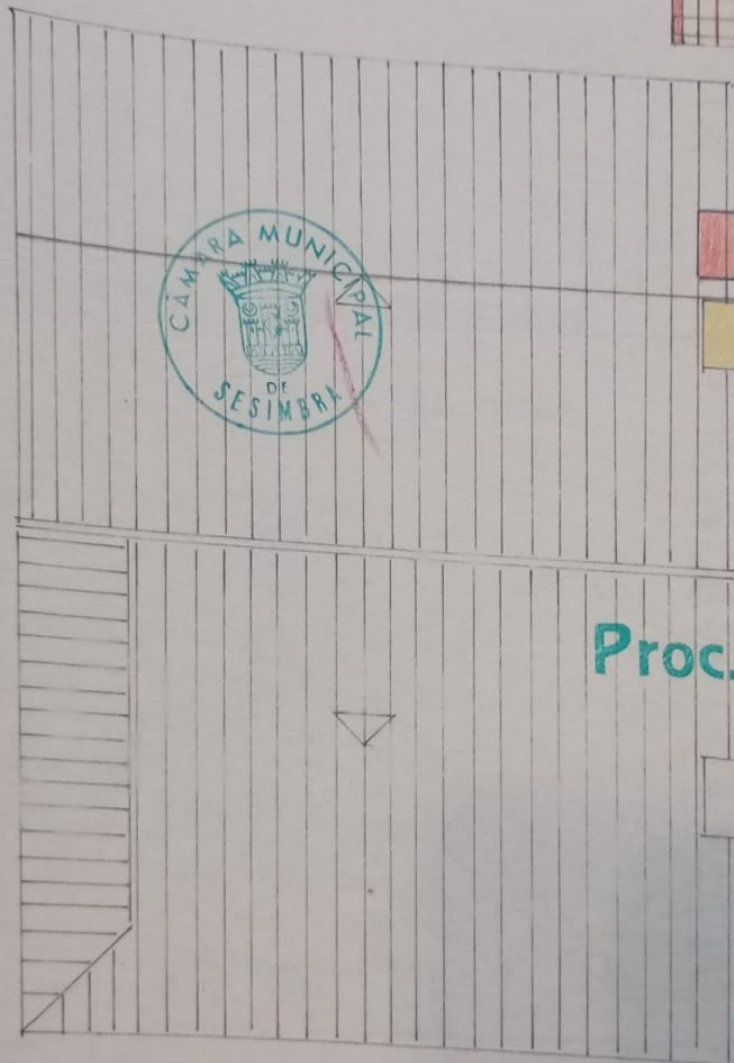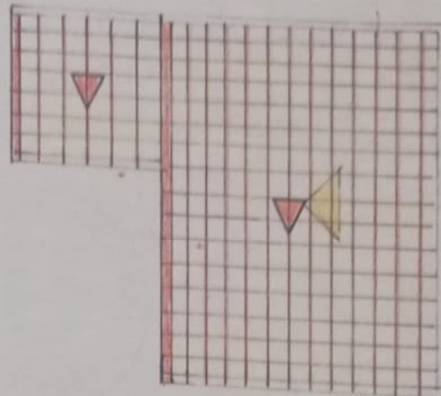


Proc.º n.º 165/87

VISTO

23 JUL 1987

D

COBERTURA

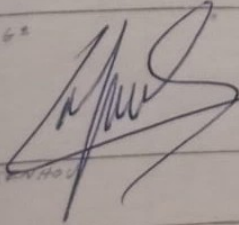ENG.º 	REQUERENTE ALEXANDRE PINTO REQUEIJO	LOCAL LOTE 1686 Q. CONDE 1
ESCALA 1/100	ASSUNTO IMPLANTAÇÃO PLANTAS COBERTURA	DATA 4/9/87 FOLIO 1