

# 1965 TELLES

CIDADE JARDIM

## T2

Andar  
Floor  
-3

Letra  
Letter  
A


Área total privativa 164.8 m<sup>2</sup>  
Total private area

Área interior privativa 94.2 m<sup>2</sup>  
Interior private area

Área exterior privativa 70.6 m<sup>2</sup>  
Exterior private area

Estacionamento (unid.) 1  
Parking (units)

Arrecadação Sim  
Storage Yes

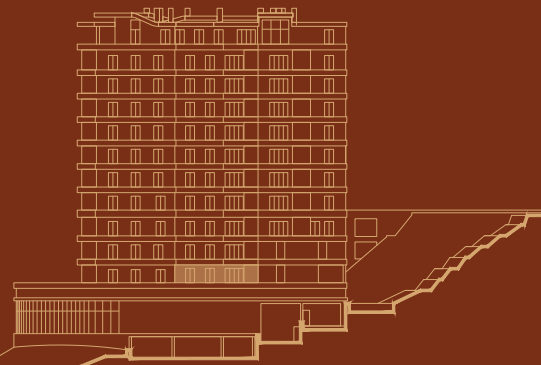


Alçado Este  
East facade

R. Fernando de Oliveira

Av. Manuel Carlos de Andrade

Implantação  
Master Plan

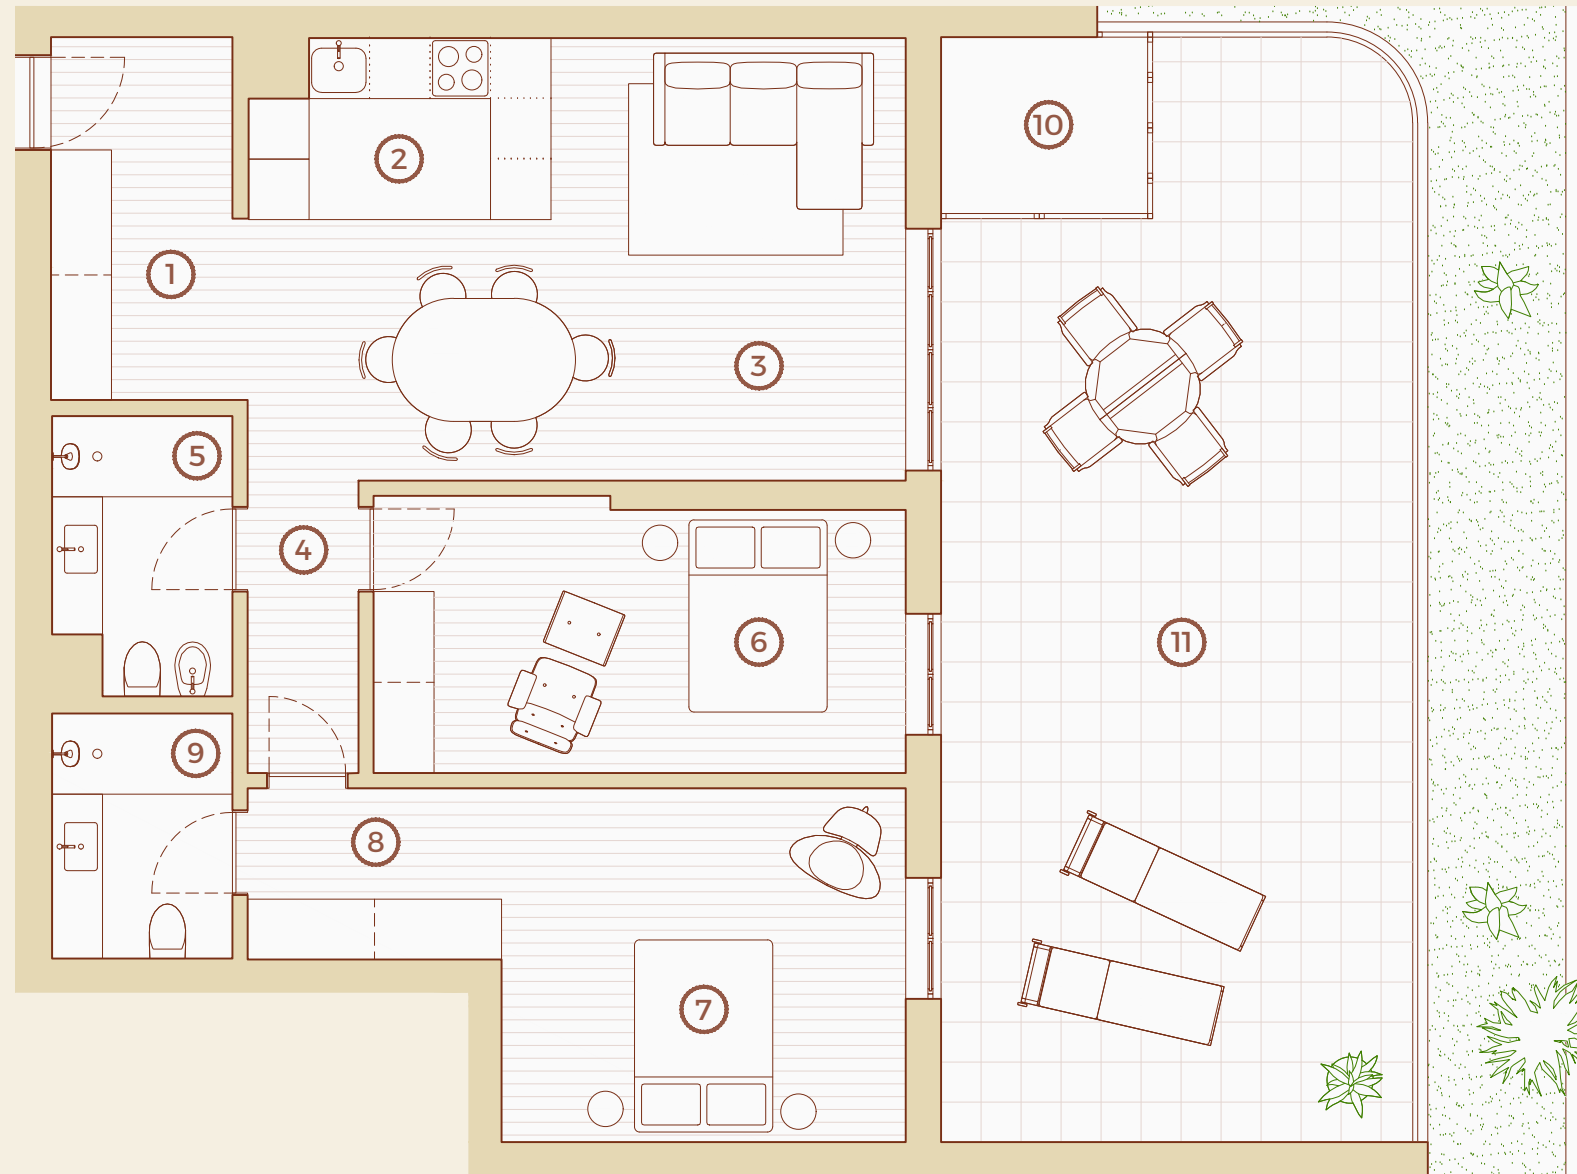

①	Hall	6.5 m <sup>2</sup>
②	Cozinha Kitchen	4.7 m <sup>2</sup>
③	Sala Living room	23.9 m <sup>2</sup>
④	Circulação Circulation	3.2 m <sup>2</sup>
⑤	I.S.	4.6 m <sup>2</sup>
⑥	Quarto Bedroom	14.1 m <sup>2</sup>
⑦	Suíte	14 m <sup>2</sup>
⑧	Closet	4.3 m <sup>2</sup>
⑨	I.S.	4.3 m <sup>2</sup>
⑩	Lavandaria Laundry	3.7 m <sup>2</sup>
⑪	Terraço Terrace	47.5 m <sup>2</sup>



Esta informação é meramente indicativa e poderá, por motivos técnicos, comerciais e legais, ser sujeita a alterações, sem aviso prévio, pelo que não tem carácter contratual. O mobiliário e artigos de decoração representados não se incluem no produto final a comercializar.  
This information is purely indicative and may be changed without prior notice for technical, commercial or legal reasons, and therefore contractually non-binding. The furniture and decorative items represented are not included on the final product being sold.