



PLANTA

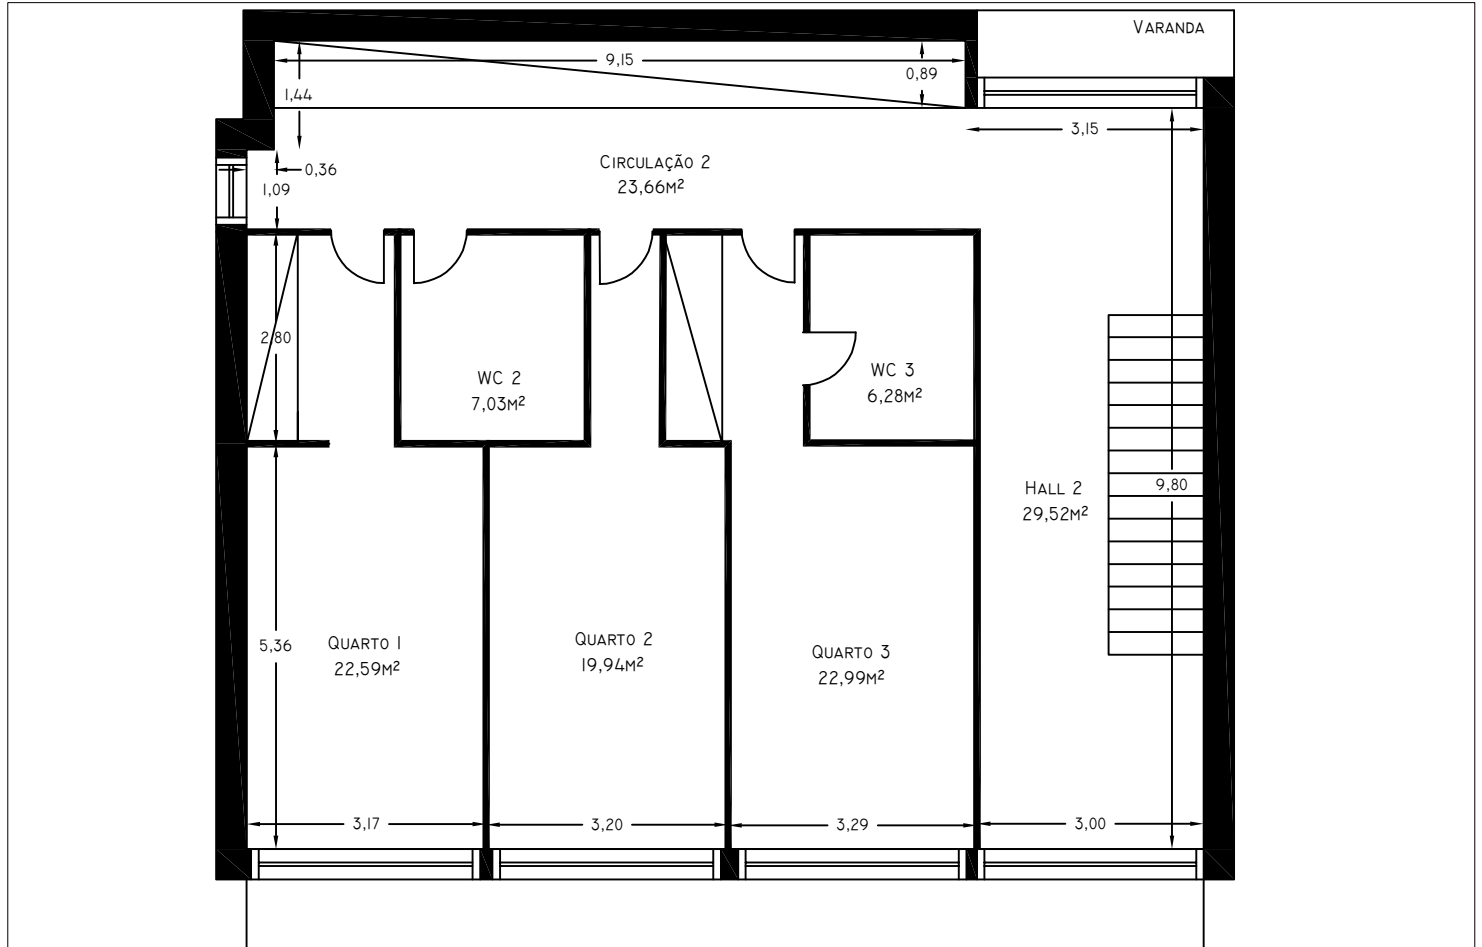


Planta Piso I

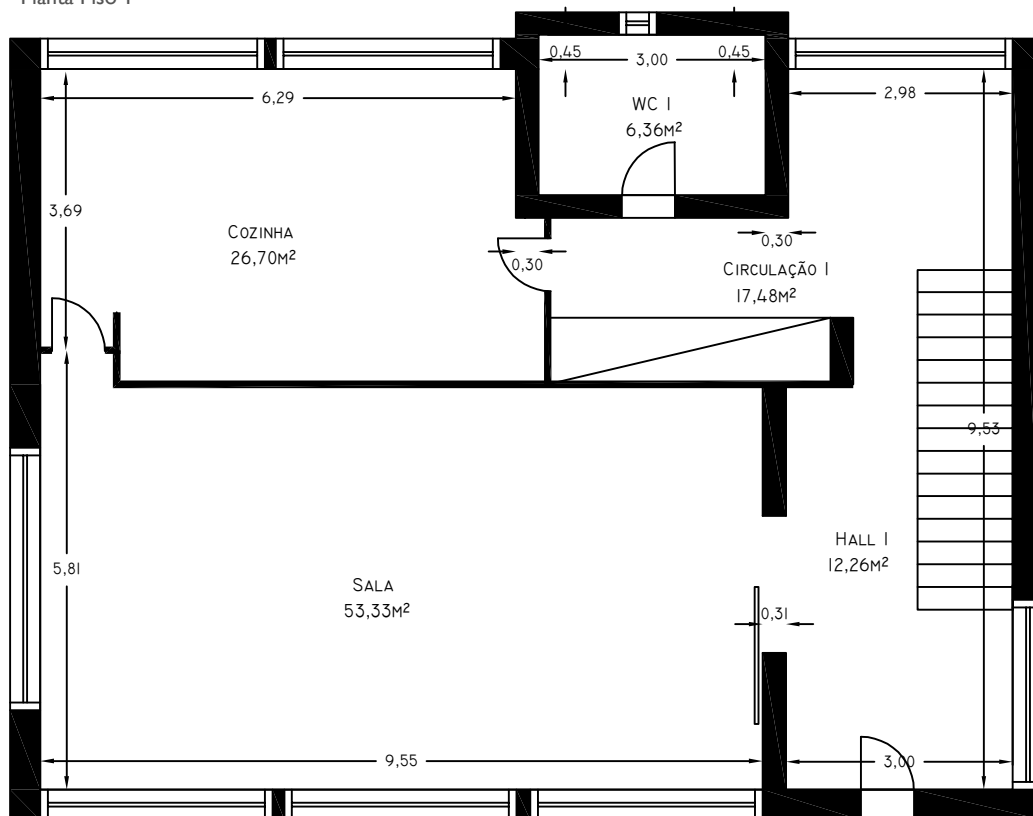

Planta Piso RC

Escala - 1:100

PLANTA

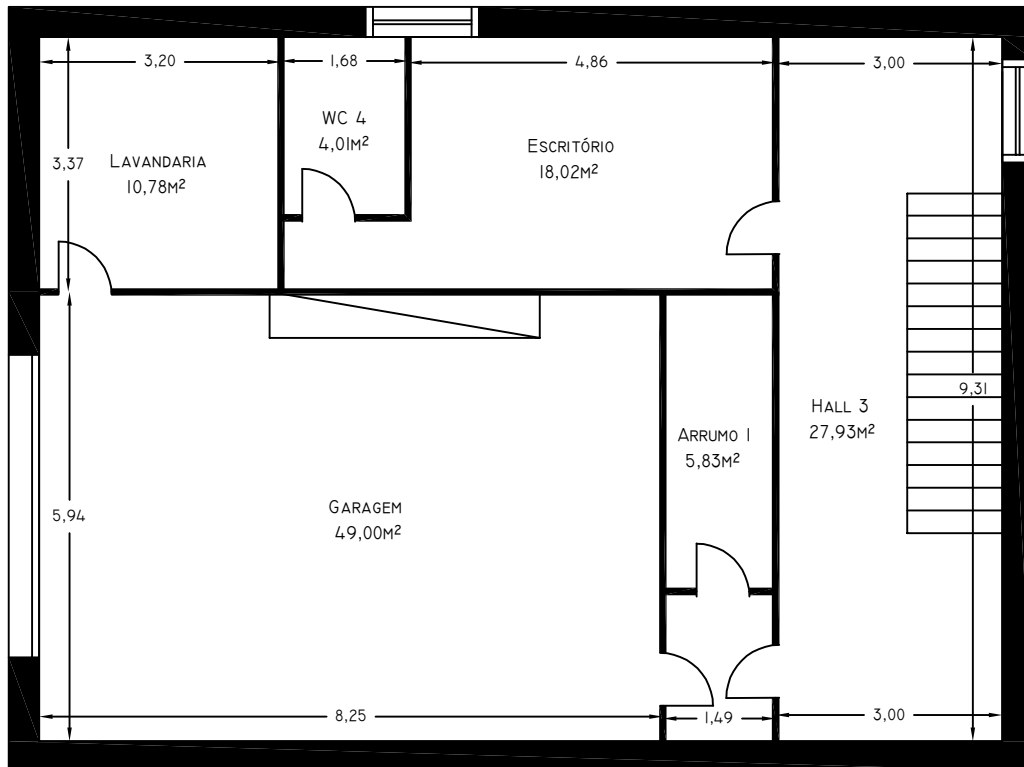

Planta Piso Semi Cave

Escala - 1:100