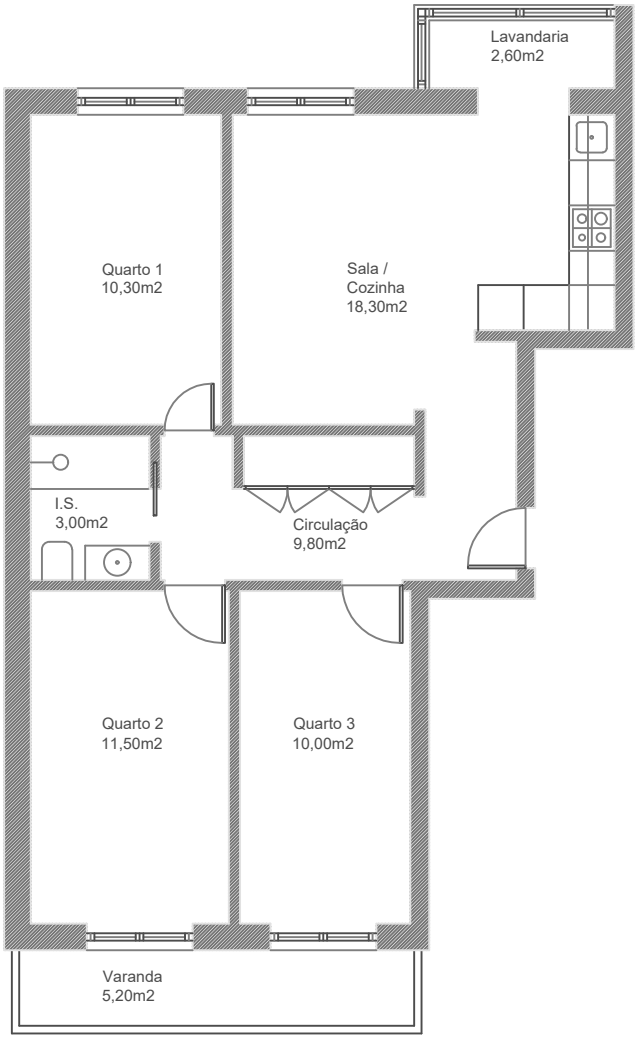

Rua Palmira Bastos

LAVRADIO

Designação

Planta - Piso 01

Projecto Base

Especialidade

arquitectura

Escala

1:100

Ficheiro

Lavradio.dwg

001

Não Medir os desenhos, usar somente a cotagem. Qualquer cota indicada está sujeita a confirmação em obra e deverá ser verificada pelo empreiteiro. Em caso de incoerência entre desenhos, a escala mais ampliada é a que vigora. Qualquer discrepância existente entre cotas de diferentes desenhos, deverá ser resolvida reportando-se à malha geral do projecto após consulta prévia e atempada aos projectistas de arquitectura.
Este desenho é propriedade dos autores do projecto de arquitectura e não pode ser reproduzido, divulgado ou copiado no todo ou na parte sem autorização expressa. Reservados todos os direitos pela legislação em vigor.