

Maria Isabel Carvalho da Costa

Rua Dr. Luis Saraiwa

Rua Dr. Luis Saraiwa

Rua Dr. Luis Saraiwa


Herdeiros de José Inácio Simões de Barros

Florindo Marques dos Santos

Handwritten notes: 25/12/11, 4/2/10, 4/3/10, 8/6/10, 12/12/10



Handwritten notes: 01/11/12, 9/12

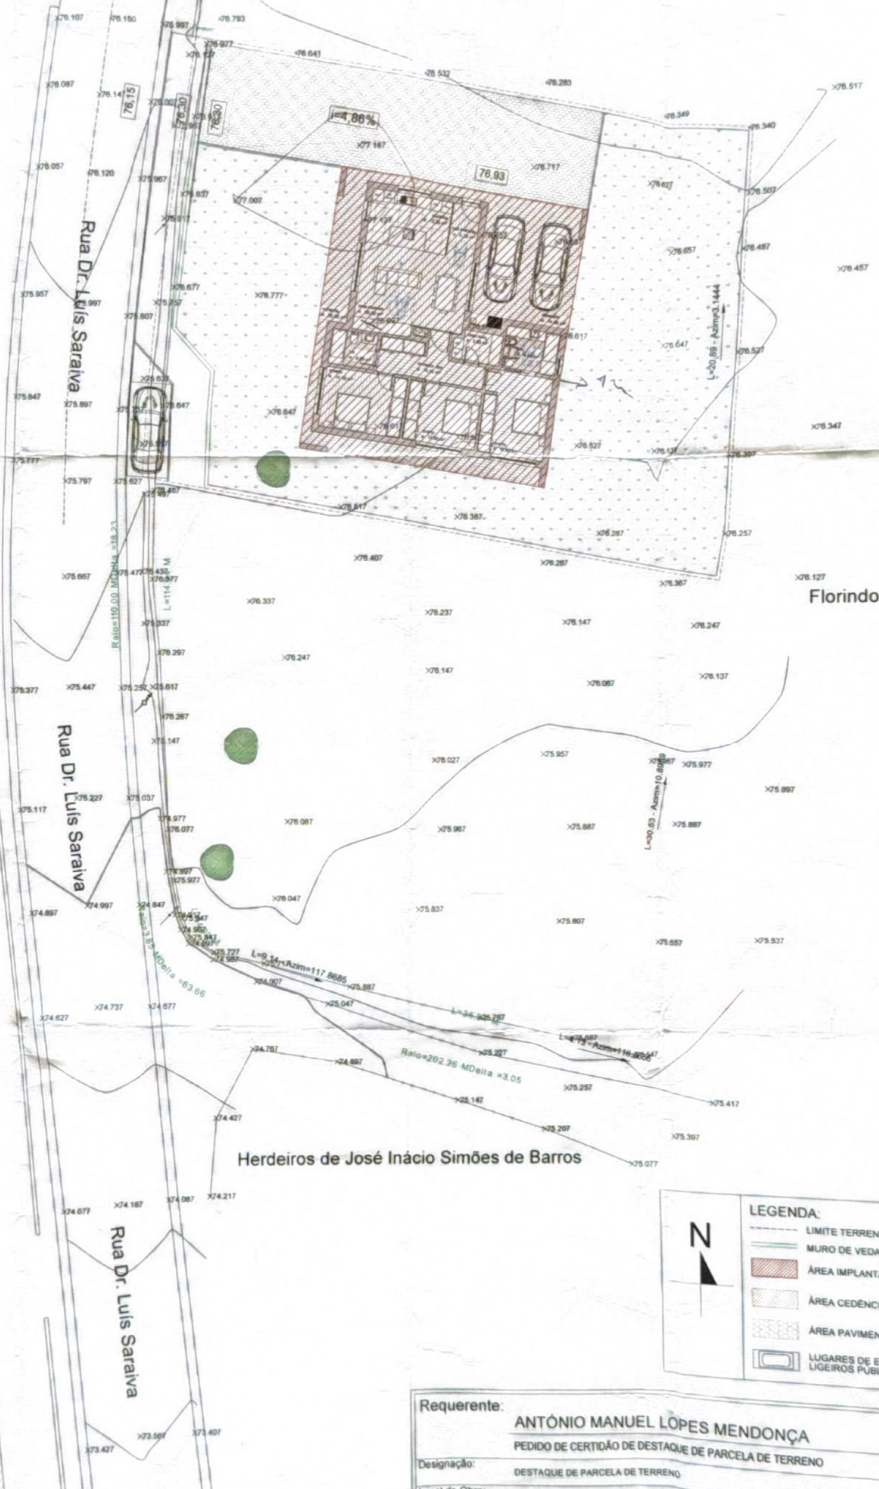

LEGENDA:	
	LIMITE TERRENO - 745,00 m ²
	MURO DE VEDAÇÃO - 00,00 m ²
	ÁREA IMPLANTAÇÃO - 203,25 m ²
	ÁREA CEDÊNCIA - 00,00 m ²
	ÁREA PAVIMENTADA - Pavê - 109,25 m ²
	LUGARES DE ESTACIONAMENTO: LIGEIROS PUBLICOS - 1 Lugar

Requerente:	ANTÓNIO MANUEL LOPES MENDONÇA	02
Designação:	PEDIDO DE CERTIDÃO DE DESTAQUE DE PARCELA DE TERRENO	
Local da Obra:	RUA DR. LUIS SARAIWA - MOURISCA DO VOUGA - ÁGUEDA	ESCALA: 1/200
	PLANTA IMPLANTAÇÃO - PARCELAS	DATA: JANEIRO 2025
E-MAIL: GERAL@PAULINOOLIVEIRA.PT	TELEM: 919913065	O Técnico: Arq.º Cláudio Gonçalves